

RP1 Paradyz Endő Bianca 40x40 padlólap 1,5 cm
burkolólap ragasztó 0,7 cm
aljazbeton 5 cm
AUSTROTHERM polietilén technológiai szigetelés
AUSTROTHERM pagócsás padlófűtés rendszerlemez 1 réteg
AUSTROTHERM AT-N200 hőszigetelő lemez 4 cm
statikailag méretezett vasbeton lemezalap 30 cm
AUSTROTHERM polietilén technológiai szigetelés
AUSTROTHERM XPS TOP 70 SF extrudált polisztirol
hőszigetelő lemez 10 cm
modifikált bitumenes szigetelő lemez 2 rlg
(felső: ISO-LINE FIX 4,5, alsó: ISO-LINE GRUND 3,5)
ISO PRIMER kellenítő réteg
statikailag méretezett vasalt aljazbeton 15 cm
tömörített kavicsagyazat 20 cm
termett talaj

RF3 rakott terméskő falazat 20 cm
(vasbeton teherhordó falba bekötve)
AUSTROTHERM GRAFT Reflex, expandált polisztirol
hőszigetelő lemez 20 cm
vasbeton fal 24 cm
vakolat 1 cm

RF8 vakolat 1,5 cm
AUSTROTHERM XPS Prémium 30 SF
extrudált polisztirol lemez 20 cm
vasbeton fal 24 cm
vakolat 1 cm

RP3 vegyszerálló műgyanta padlóbevonat 3 mm
sav- és lúgálló beton lemez 7 cm
AUSTROTHERM polietilén technológiai szigetelés
AUSTROTHERM AT-N200 hőszigetelő lemez 10 cm
statikailag méretezett vasbeton lemezalap 30 cm
AUSTROTHERM polietilén technológiai szigetelés
modifikált bitumenes szigetelő lemez 2 rlg
(felső: ISO-LINE FIX 4,5, alsó: ISO-LINE GRUND 3,5)
ISO PRIMER kellenítő réteg
statikailag méretezett vasalt aljazbeton 15 cm
tömörített kavicsagyazat 20 cm
termett talaj

RP4 szalma réteg 10 cm
mélyalom 27 cm
leltésképző sav- és lúgálló beton réteg 3 cm
statikailag méretezett vasbeton lemezalap 30 cm
AUSTROTHERM polietilén technológiai szigetelés
modifikált bitumenes szigetelő lemez 2 rlg
(felső: ISO-LINE FIX 4,5, alsó: ISO-LINE GRUND 3,5)
ISO PRIMER kellenítő réteg
statikailag méretezett vasalt aljazbeton 15 cm
tömörített kavicsagyazat 20 cm
termett talaj

RF14 tömörített kavicsfeltöltés
drén réteg 2 cm
Leier beton szalukó, statikailag méretezett kibetonozással,
és vasalással
ISO PRIMER kellenítő réteg
ISO-LINE FIX 4,5 modifikált bitumenes szigetelő lemez 2 rlg
AUSTROTHERM XPS Prémium 30 SF extrudált polisztirol lemez
vasbeton fal 24 cm
falburkolat rögzítő lecezése 6 cm
(közötte átszellőztető légrés)
Themwood függőleges falburkolat 1,5 cm

RF7 Themwood függőleges homlokzati burkolat 1,5 cm
homlokzati burkolat rögzítő lecezése 6 cm
(közötte átszellőztető légrés)
nagyiszárságú falgócs építőlemez P4, UniCHIP 1,5 cm
párázáró réteg
réteget, ragasztott fatartó 24 cm
(közötte ISOVER MULTIMAX 30 üveggapot lemez)
nagyiszárságú falgócs építőlemez P4, UniCHIP 1,5 cm
homlokzati burkolat rögzítő lecezése 6 cm
(közötte átszellőztető légrés)
Themwood függőleges homlokzati burkolat 1,5 cm

RT1 PREFA FX12 tetőfedés
BauderTOP TS 40 NSK alátéthéjazat
teljes deszkázat 2,5 cm
ellenléc 5 cm (60 cm tengelytávolságonként elhelyezve,
közötte átszellőztető légrés)
BauderTOP Difutex NSK páraáteresztő, szétváro, és vízzáró
alátéthéjazat
teljes deszkázat 2,5 cm
ellenléc 10 cm (közötte ISOVER MULTIMAX 30 üveggapot lemez)
BauderTEC DBR párázáró lemez
teljes deszkázat 2,5 cm

RT2 termőközeg 10 cm
szűrőréteg
vízmegtartó köze 10 cm
szivárgó réteg 2 cm
ArchiGreen RB-400 gyökérálló réteg
ISO-LINE FIX 4,5 modifikált bitumenes szigetelő lemez 2 rlg
gőznyomás kiegyenlítő réteg
AUSTROTHERM XPS TOP 70 SP
BauderTEC DBR párázáró lemez
teljes deszkázat 2,5 cm


RF11 tömörített kavicsfeltöltés
AUSTROTHERM XPS Prémium 30 SF
extrudált polisztirol lemez 20 cm
ISO-LINE FIX 4,5 modifikált bitumenes szigetelő lemez 2 rlg
vasbeton fal 24 cm
vakolat 1 cm

RF12 rakott terméskő falazat 20 cm
(vasbeton teherhordó falba bekötve)
AUSTROTHERM GRAFT Reflex, expandált polisztirol
hőszigetelő lemez 20 cm
AUSTROTHERM XPS Prémium 30 SF
extrudált polisztirol lemez 7 cm
vasbeton fal 24 cm
vakolat 1 cm

RF13 Themwood függőleges falburkolat 1,5 cm
falburkolat rögzítő lecezése 6 cm
(közötte átszellőztető légrés)
vasbeton fal 24 cm
falburkolat rögzítő lecezése 6 cm
(közötte átszellőztető légrés)
Themwood függőleges falburkolat 1,5 cm

Anyagjelölések:

- termett talaj
- visszatöltött talaj
- kavics feltöltés
- zúzott kő
- extrudált polisztirol hab
- üveggapot
- expandált polisztirol hab
- vasbeton
- beton
- fa
- alom
- szalma
- nagyisz. falgócs lemez
- gipszkarton
- terméskő

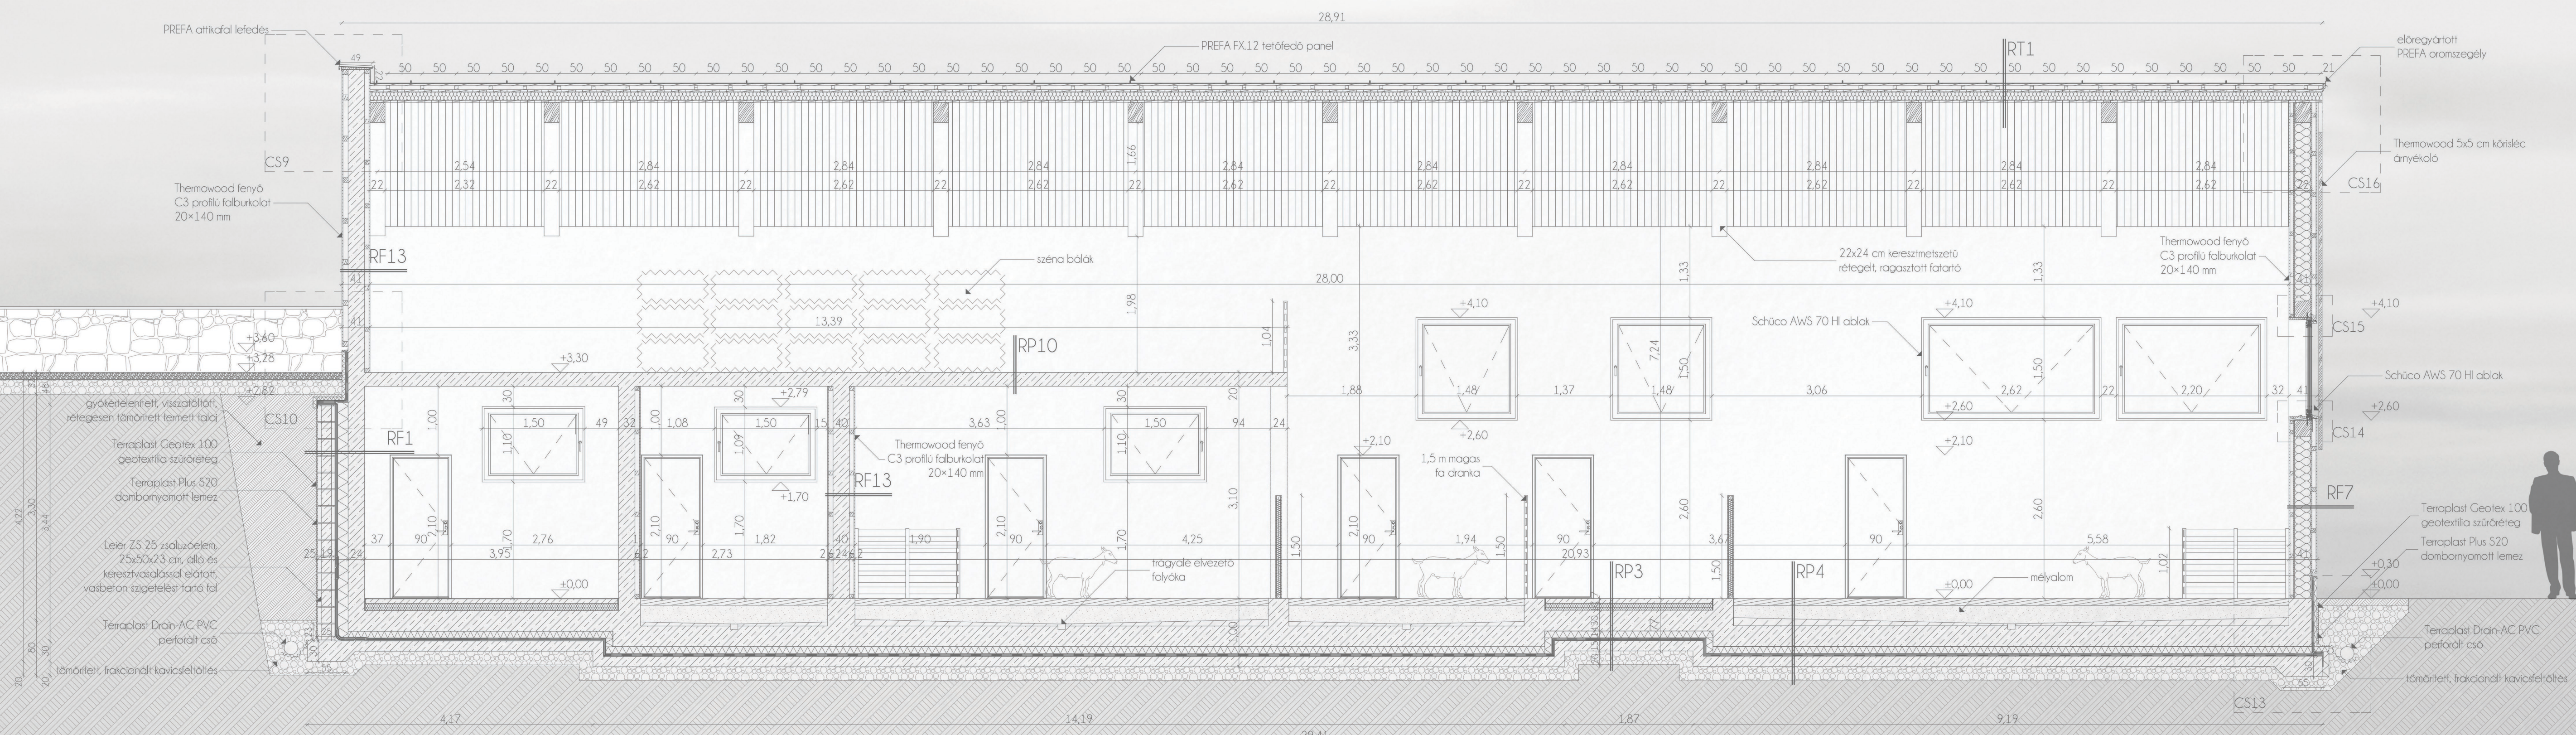

d-d metszet M 1:50