


HELYSZÍNRAJZ M 1:500



- JELMAGYARÁZAT:
- mészkőszalékos stabilizált kavicsburkolat
 - bazaltöszalékos stabilizált kavicsburkolat
 - aszfalt útburkolat
 - fűves terület
 - ültetőközeg
 - gabionfal
 - meglévő fa
 - telepített fa
 - szomszédos épületek
 - trapézlemez

KITŰZÉSI HELYSZÍNRAJZ M 1:200

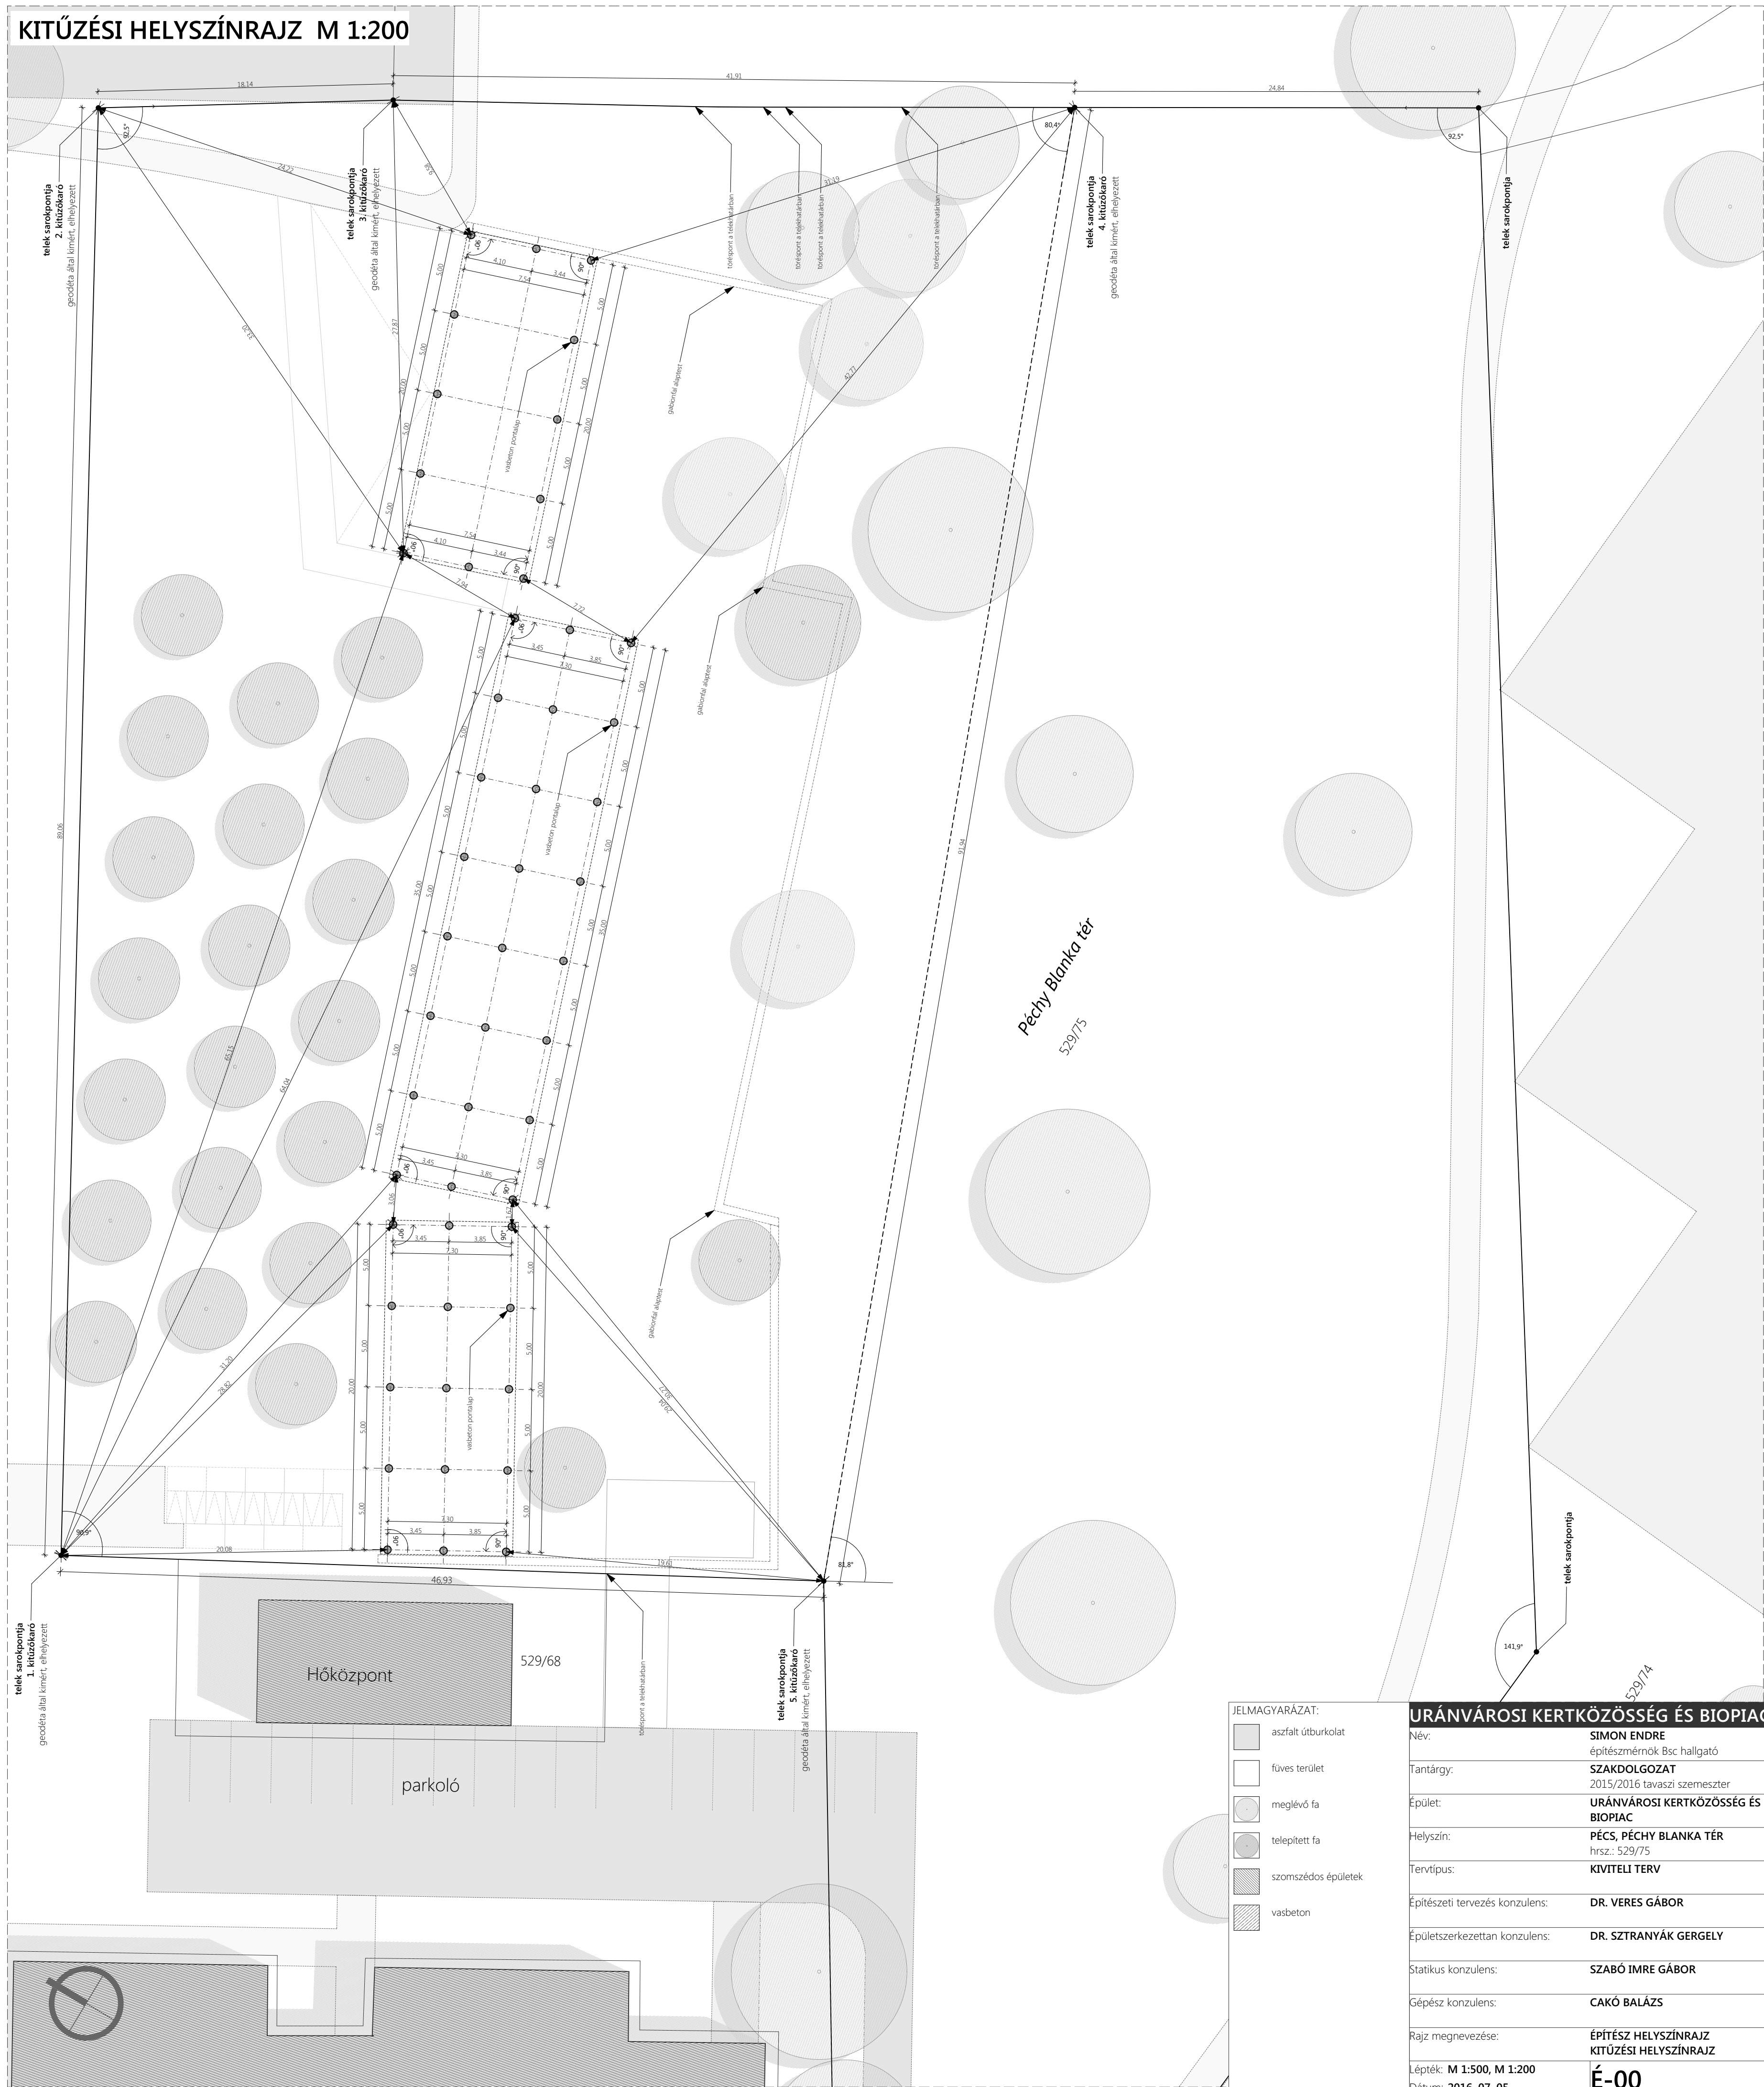

- JELMAGYARÁZAT:
- aszfalt útburkolat
 - fűves terület
 - meglévő fa
 - telepített fa
 - szomszédos épületek
 - vasbeton

URÁNVÁROSI KERTKÖZÖSSÉG ÉS BIOPIAC	
Név:	SIMON ENDRE
Tantárgy:	építésztervezés, 8cs hallgató
Épület:	SZAKDOLGOZAT
Helyszín:	2015/2016 tavaszi szemeszter
Tervtípus:	URÁNVÁROSI KERTKÖZÖSSÉG ÉS BIOPIAC
Építészeti tervezés konzulens:	PÉCS, PÉCHY BLANKA TÉR
Épületszerkezeti konzulens:	hrsz.: 529/75
Statikus konzulens:	KIVITELI TERV
Gépész konzulens:	DR. VERES GÁBOR
Rajz megnevezése:	DR. SZTRANYÁK GERGELY
Lépték:	SZABÓ IMRE GÁBOR
Dátum:	2016. 07. 05.
	CAKÓ BALÁZS
	ÉPÍTÉSZ HELYSZÍNRAJZ
	KITŰZÉSI HELYSZÍNRAJZ
	É-00