




### STATIKAI VÁZRAJZ PIAC

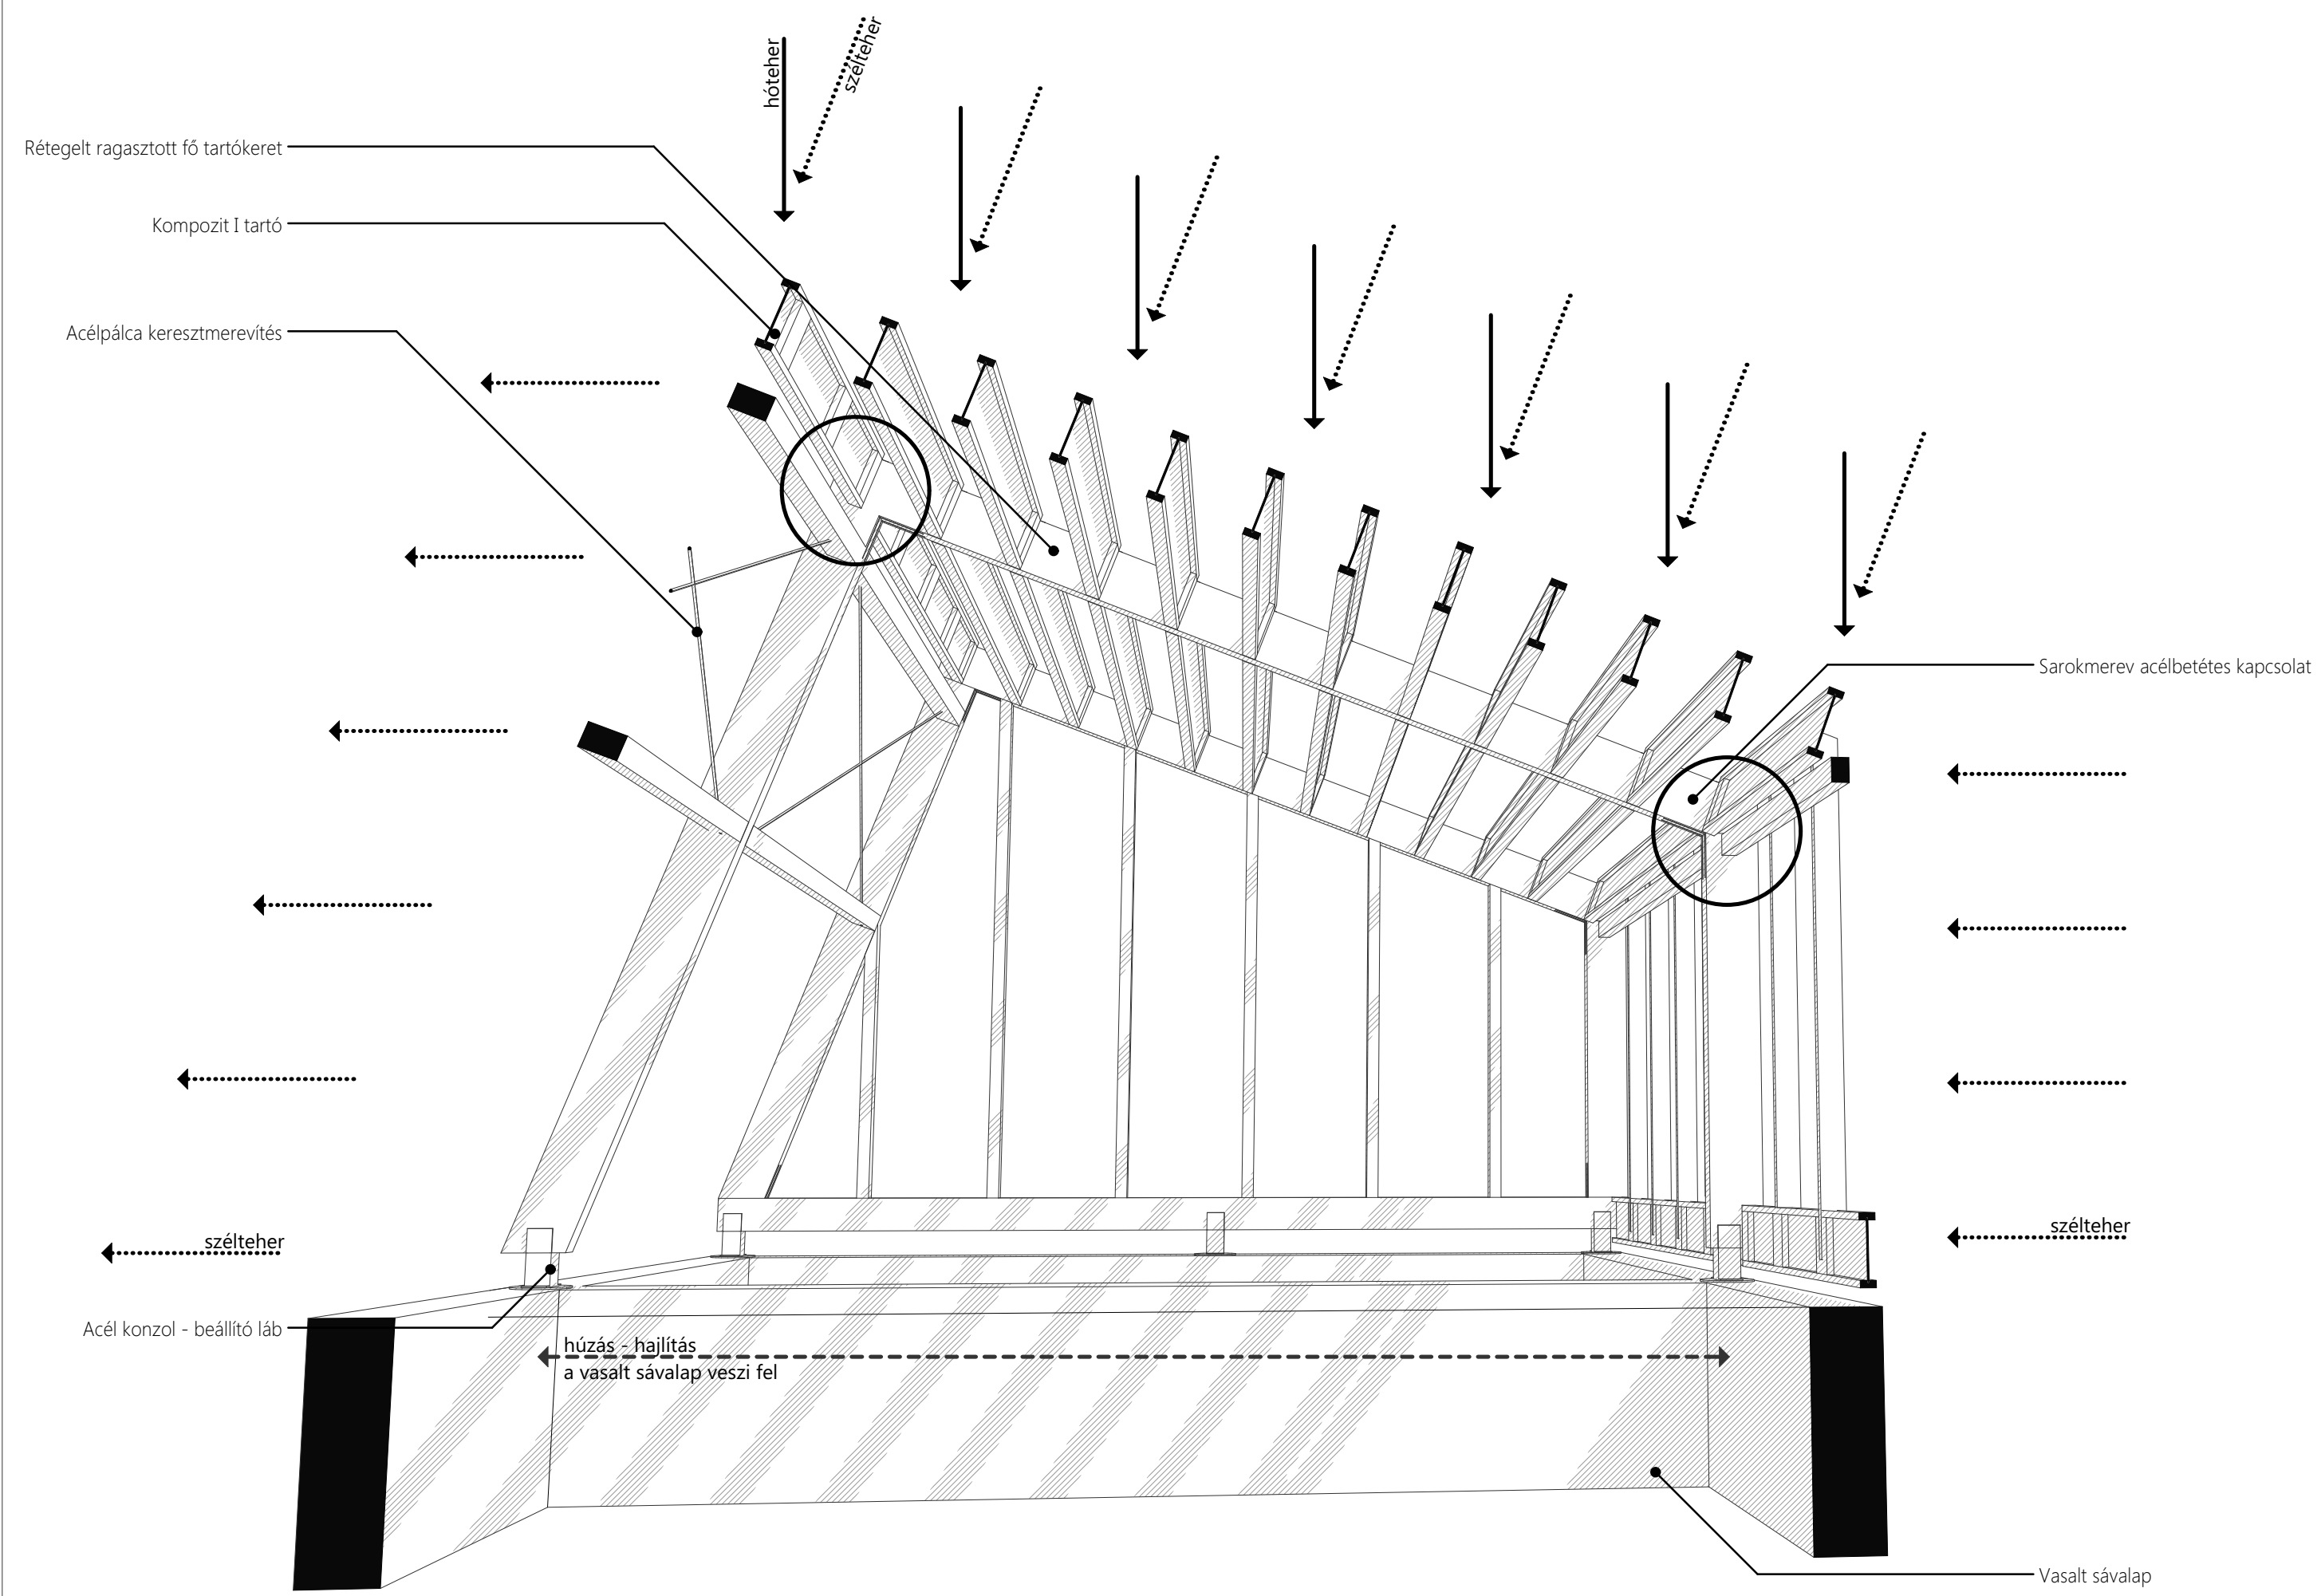


### FŰTÉS ÉS HASZNÁLATI VÍZ - GÉPÉSZETI TERV M 1:100

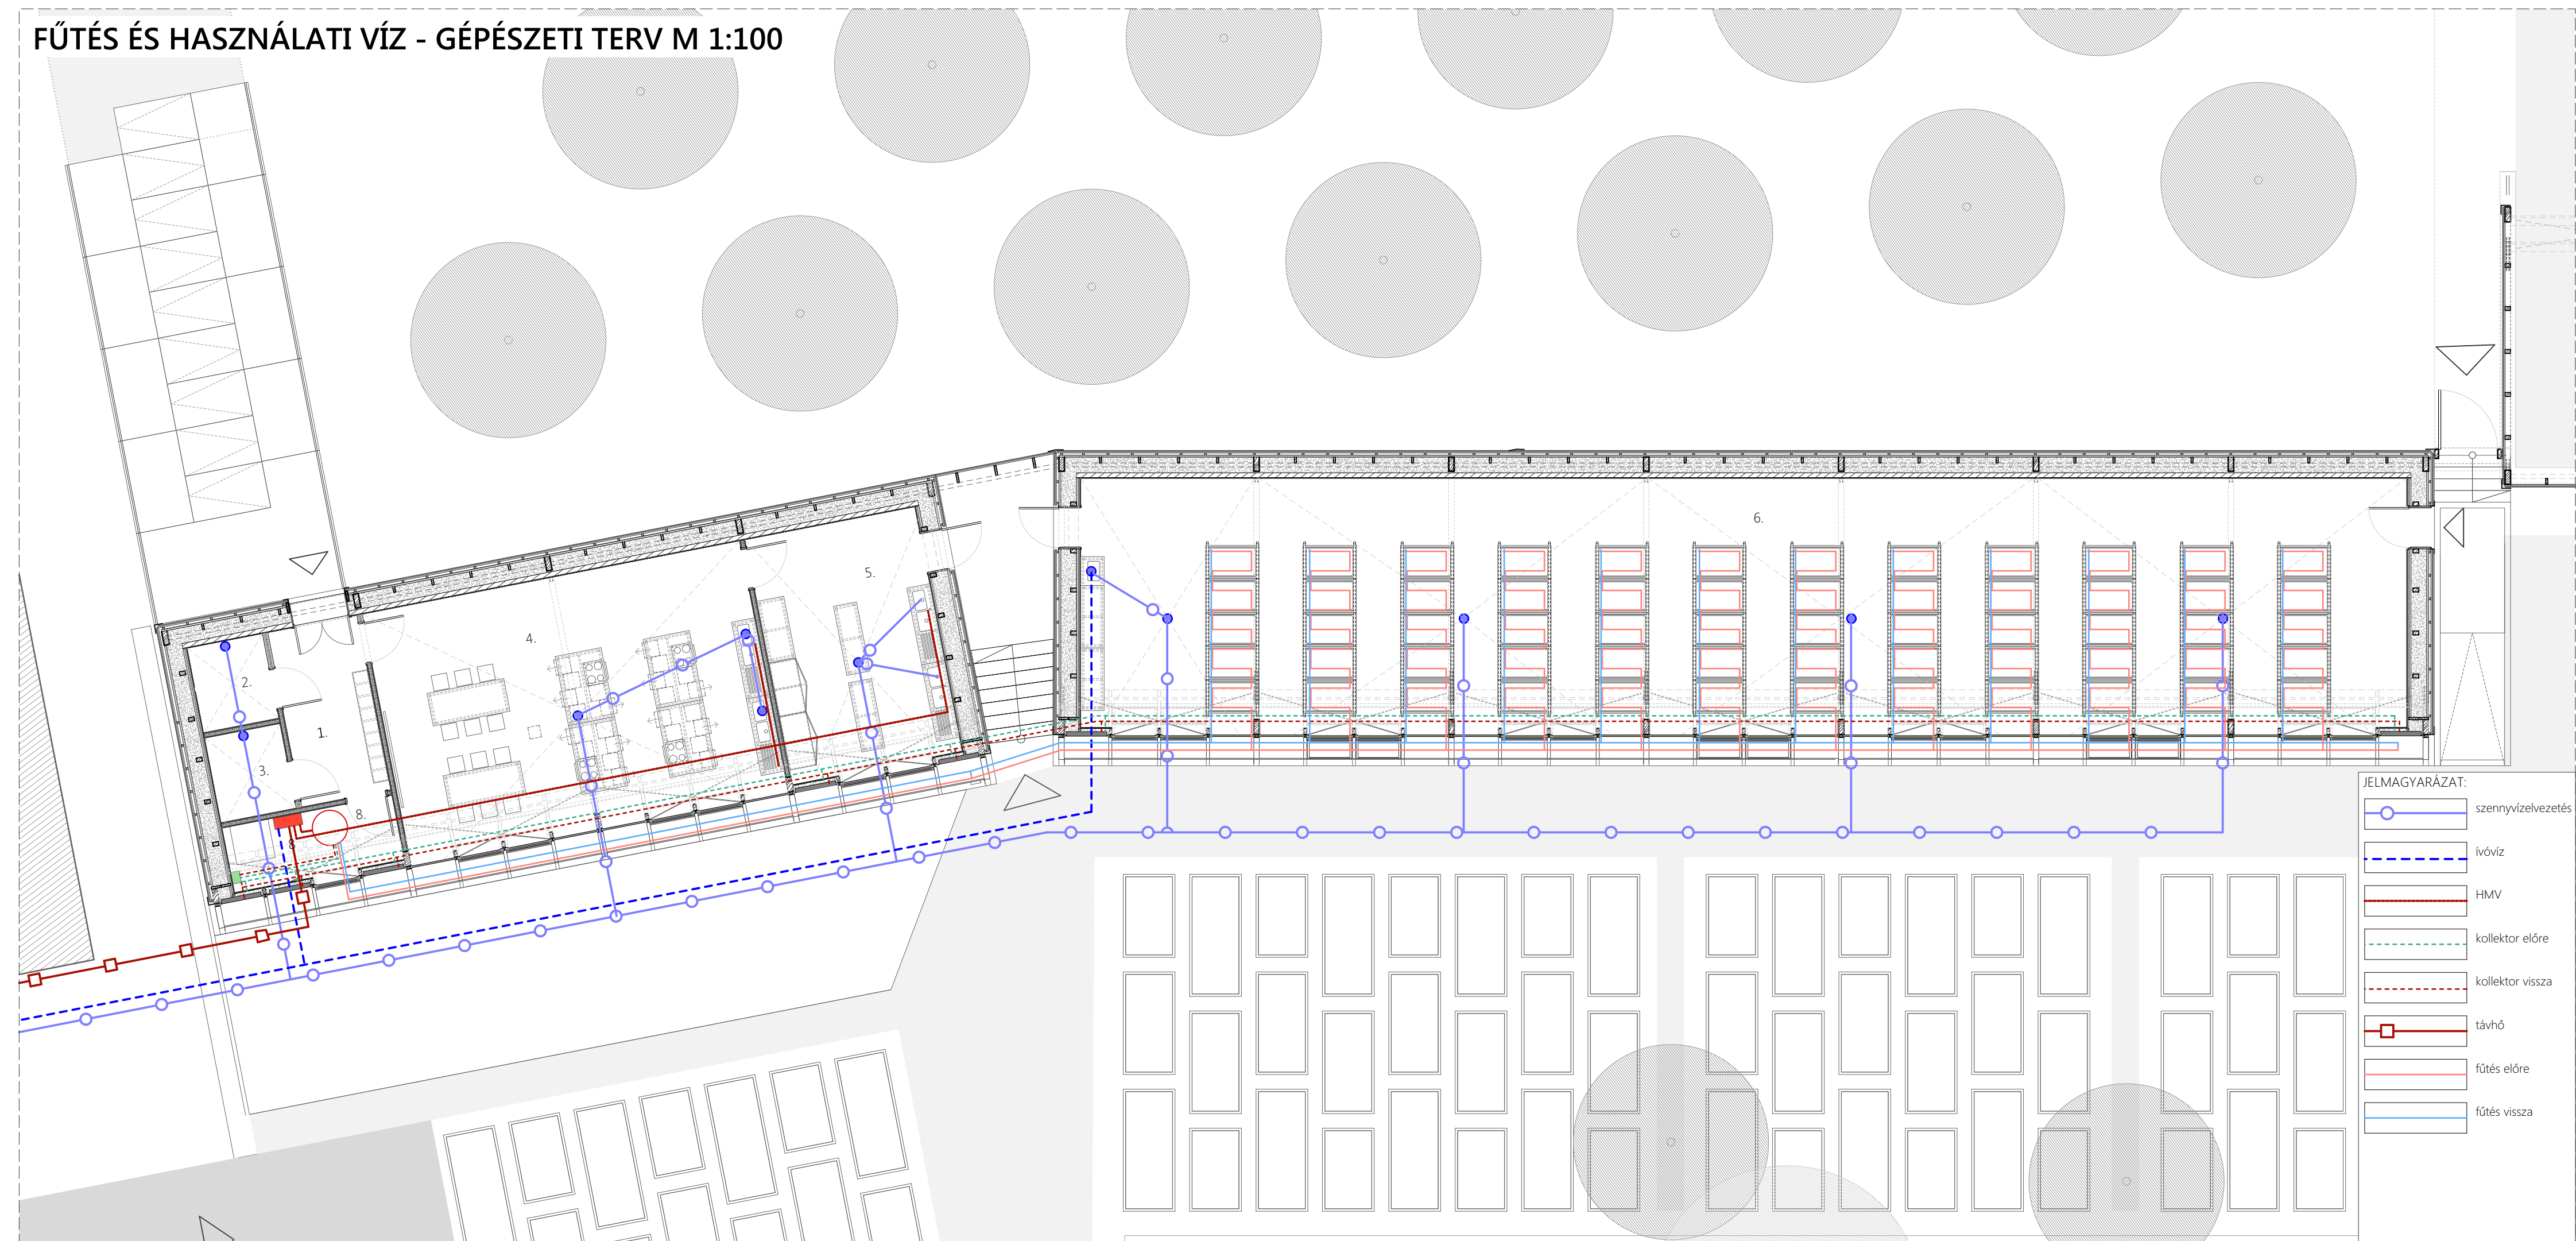

### STATIKAI VÁZRAJZ ÜVEGHÁZ

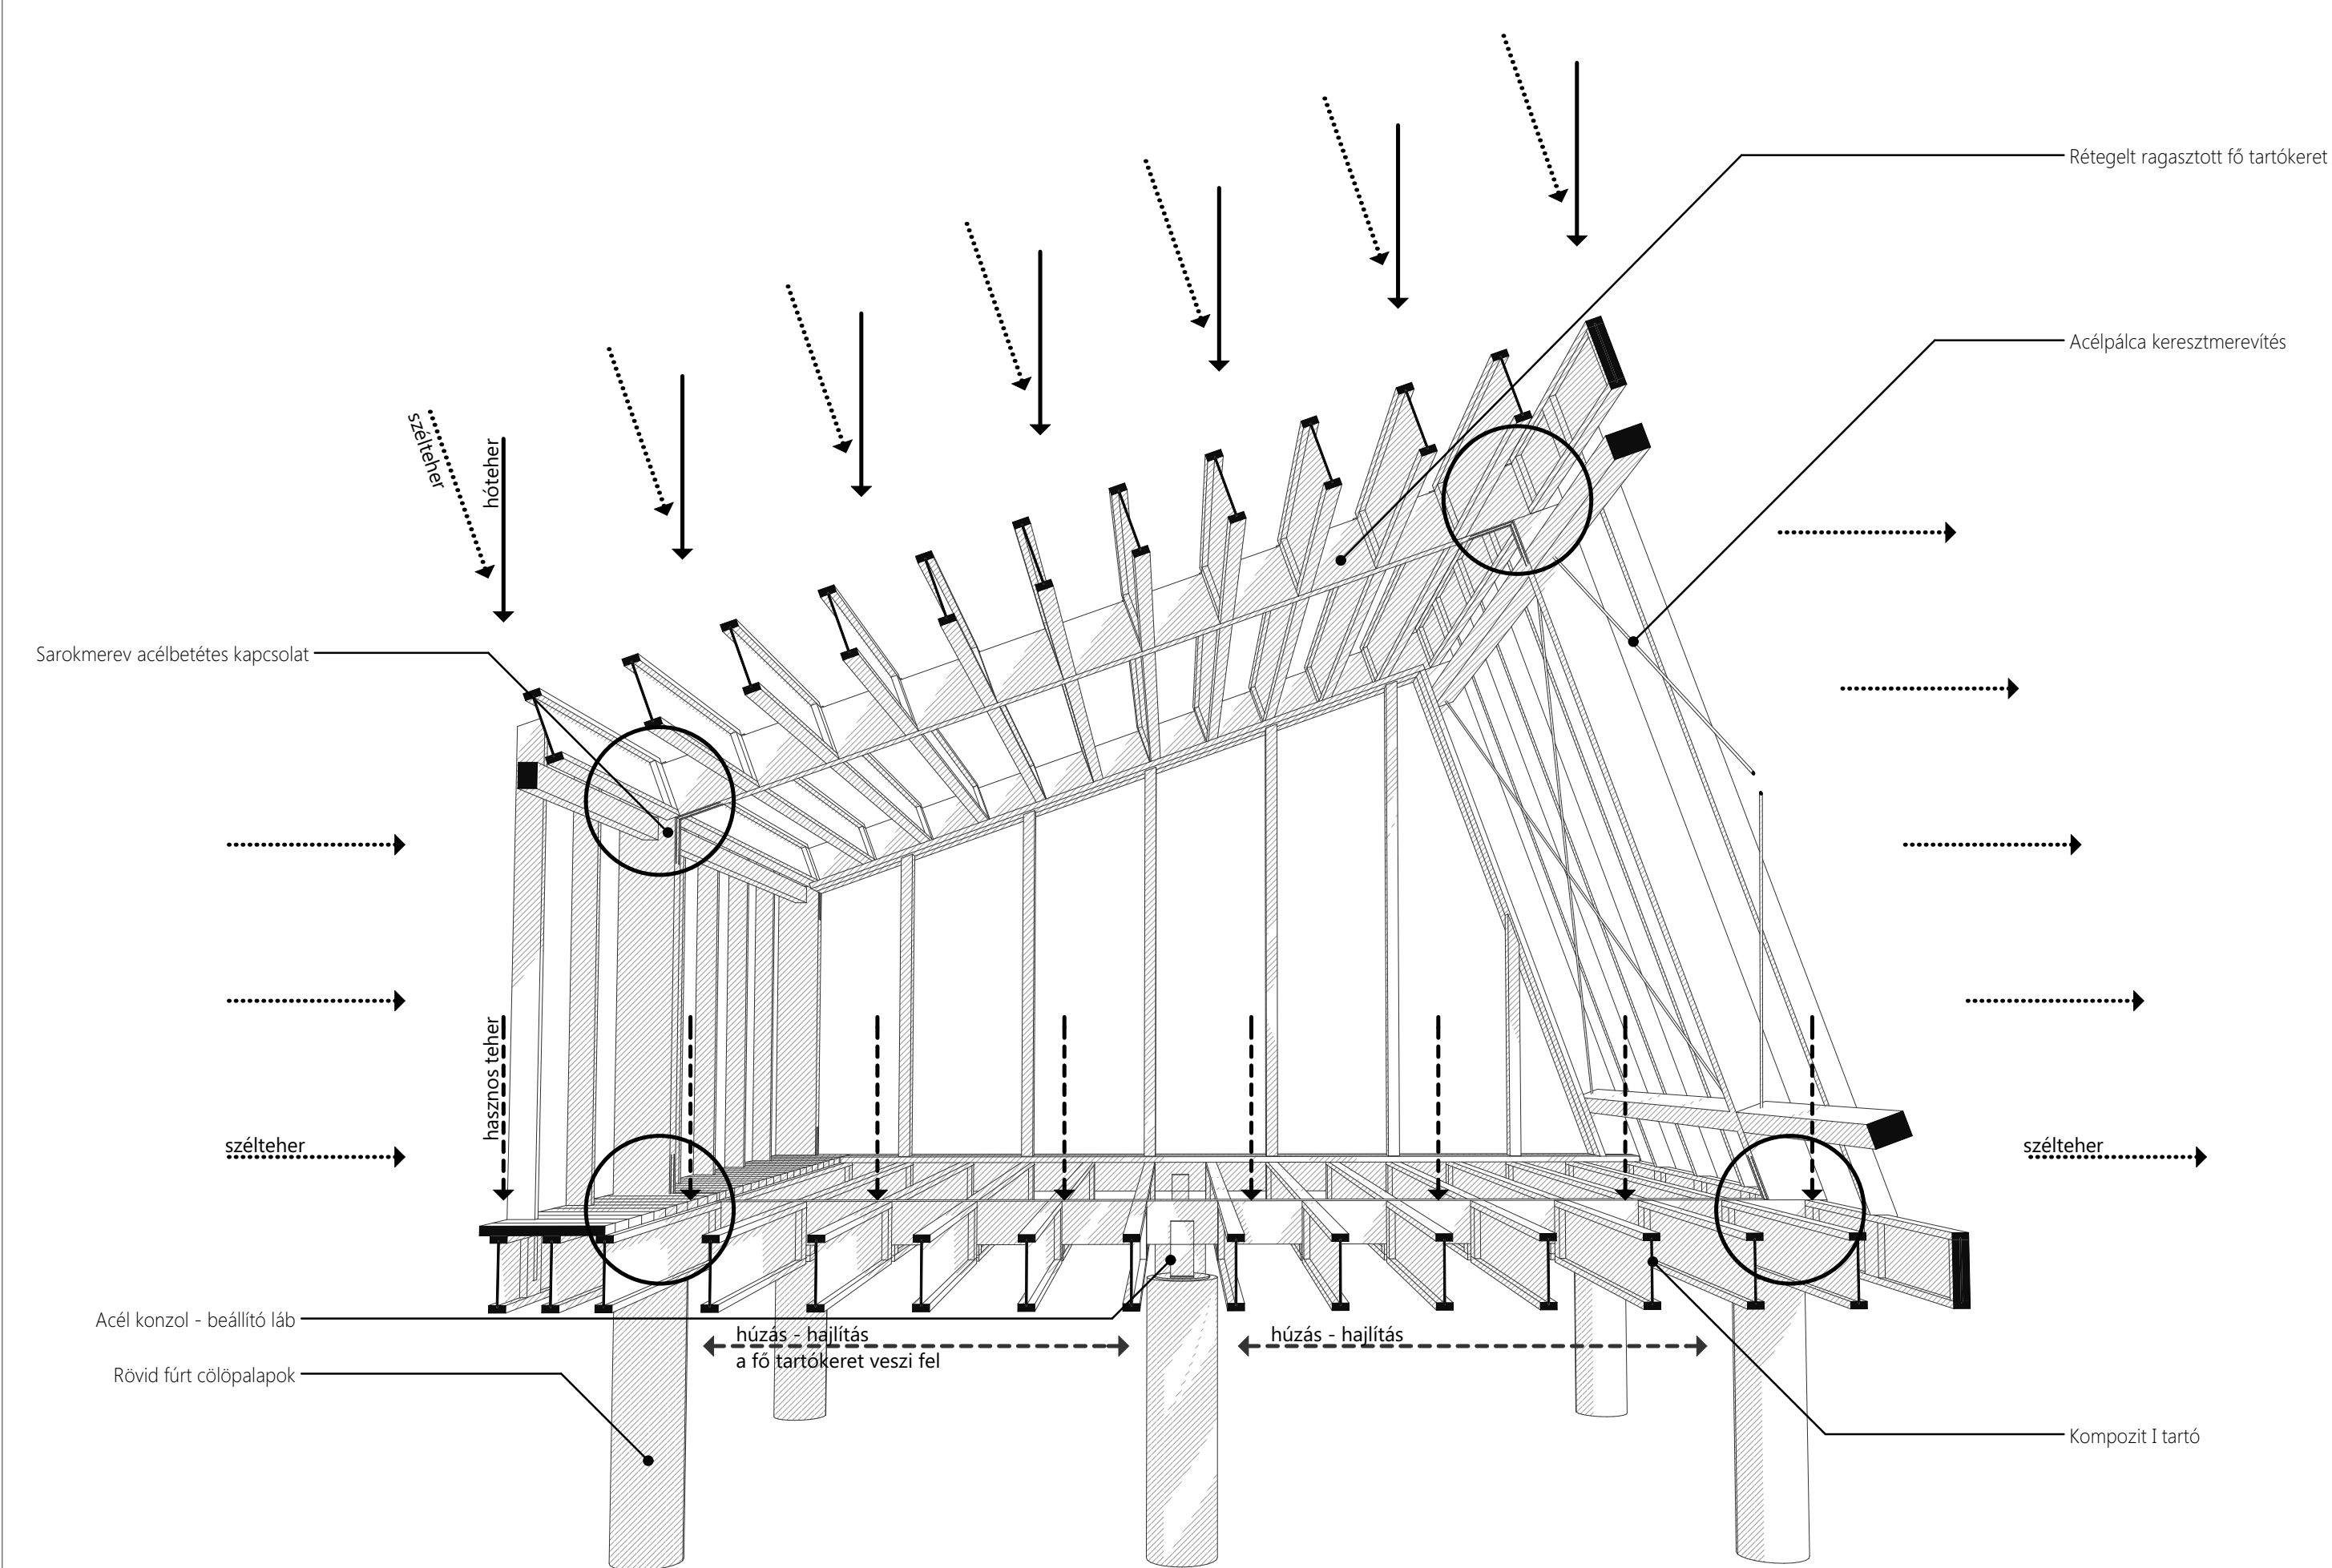

### SZELLŐZTETŐ RENDSZER ÉS SZELLŐZÉSI - GÉPÉSZETI TERV M 1:100

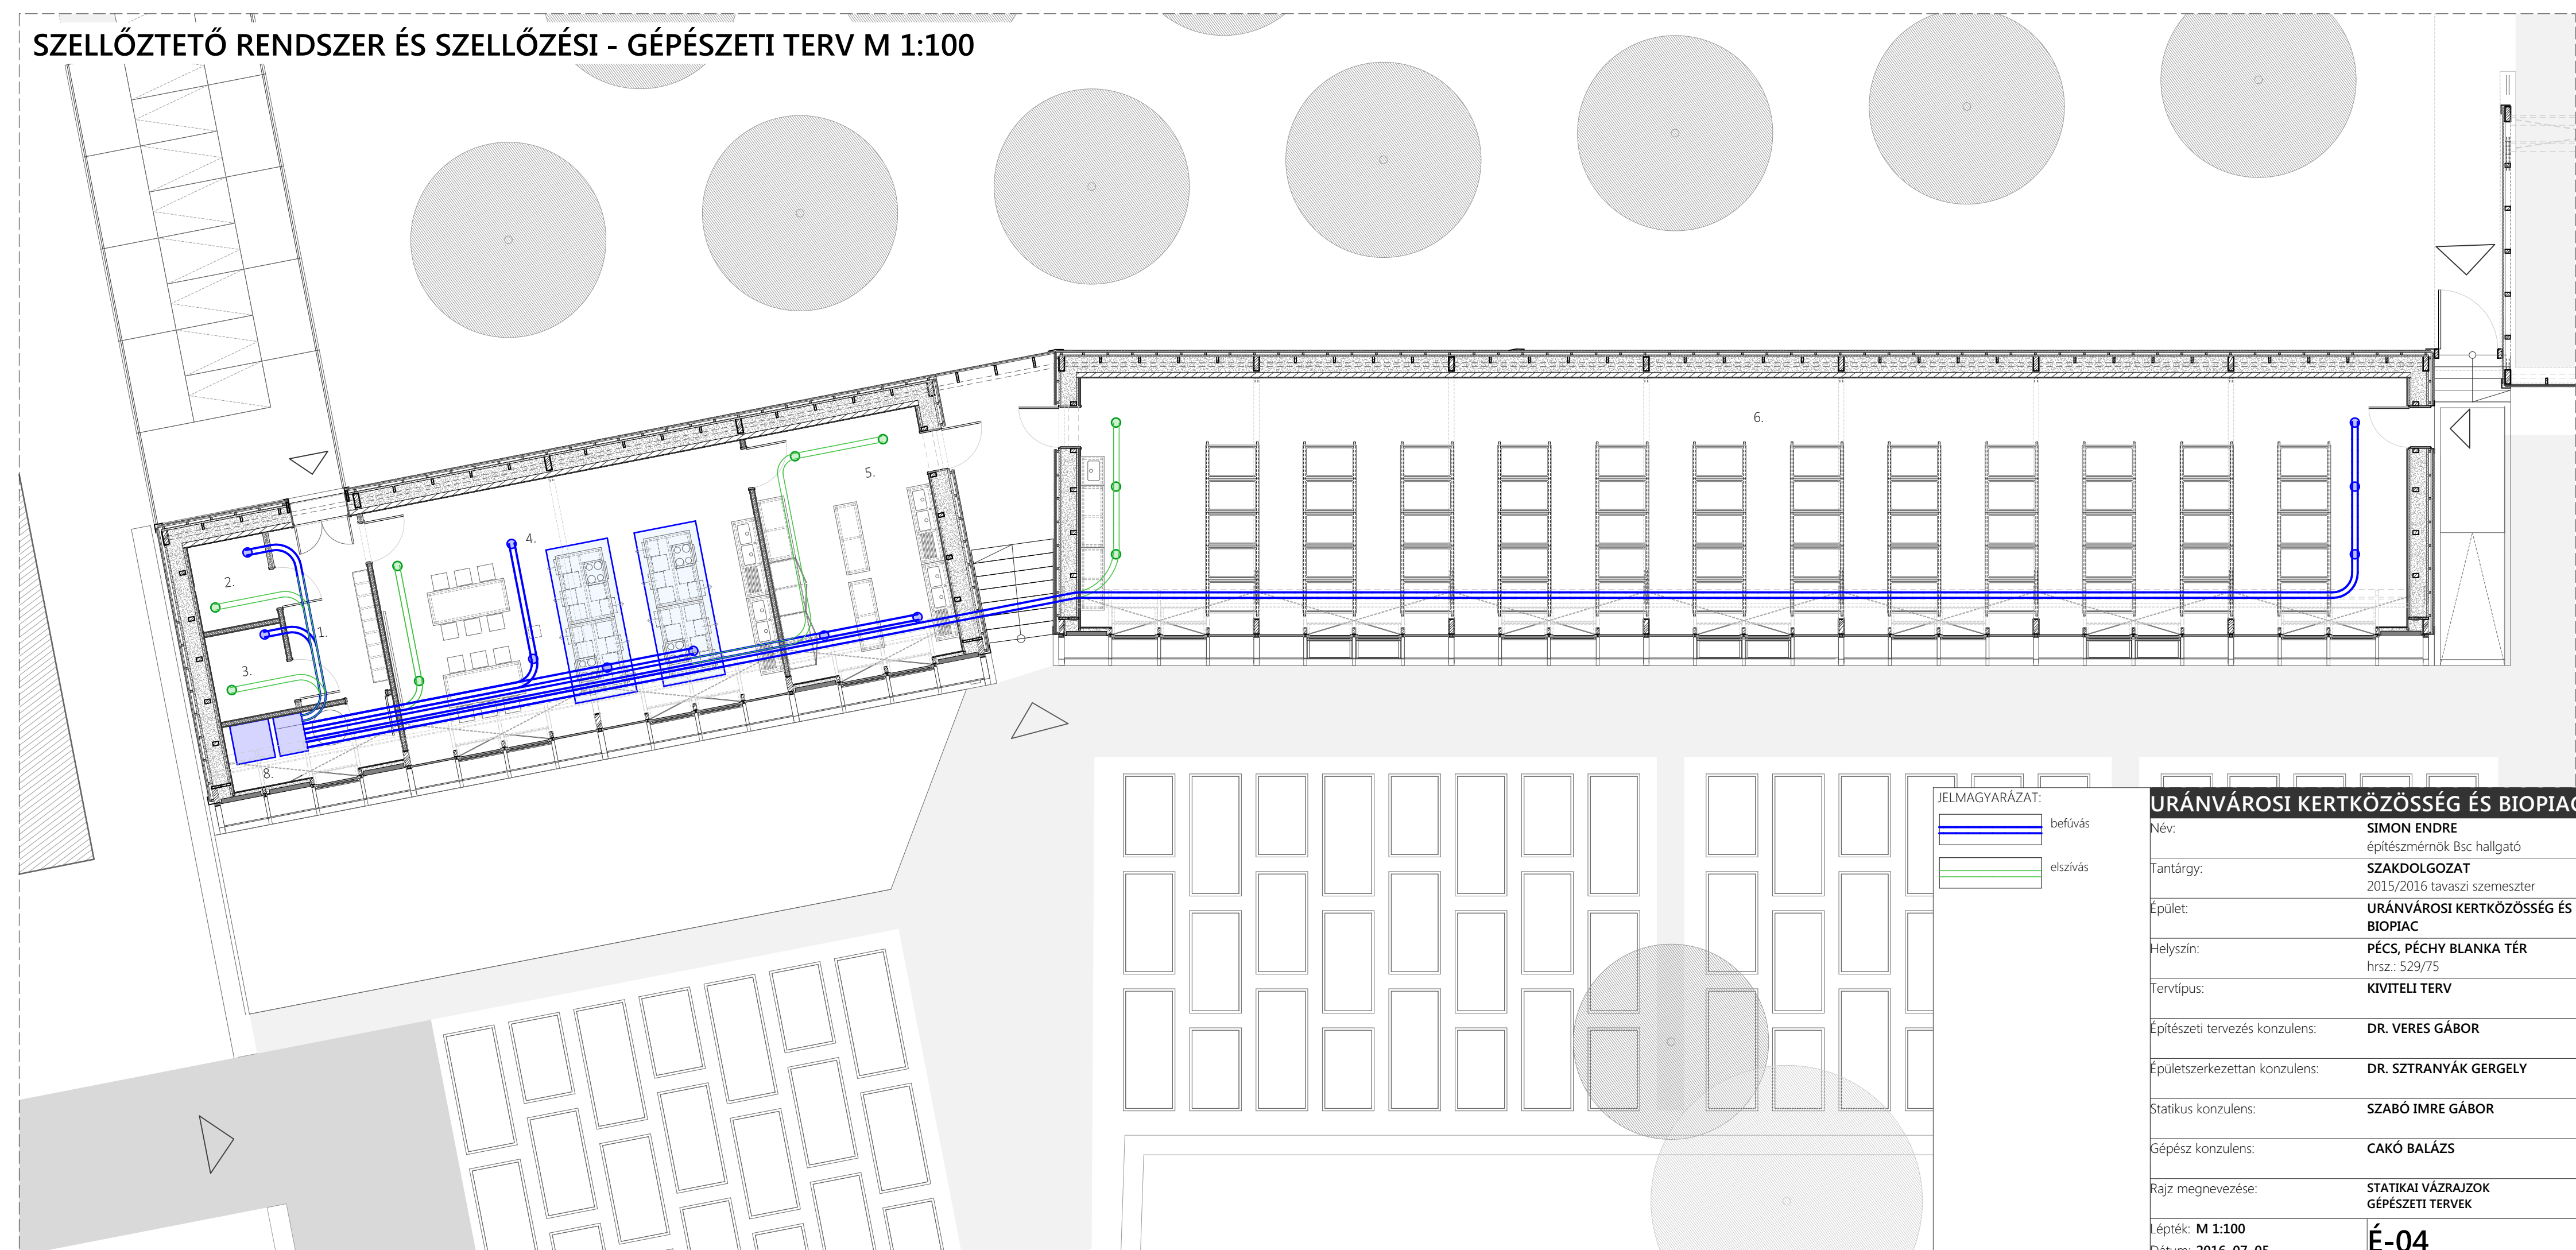

URÁNVÁROSI KERTKÖZÖSSÉG ÉS BIOPIAC	
Név:	SIMON ENDRE
Tantárgy:	építész-mérnök 3/c hallgató
Épület:	2015/2016 tavaszi szemeszter
Helyszín:	URÁNVÁROSI KERTKÖZÖSSÉG ÉS BIOPIAC
Tervtípus:	PÉCS, PÉCHY BLANKA TÉR hrsz.: 529/75
Építészeti tervezés konzulens:	KIVITELI TERV
Épületszerkezeti konzulens:	DR. VERES GÁBOR
Statikus konzulens:	DR. SZTRANYÁK GERGELY
Gépész konzulens:	SZABÓ IMRE GÁBOR
Rajz megnevezése:	CAKÓ BALÁZS
Lépték:	STATIKAI VÁZRAJZOK GÉPÉSZETI TERVEK
Dátum:	M 1:100 2016. 07. 05.
	É-04