



D-I HOMLOKZAT M 1:50

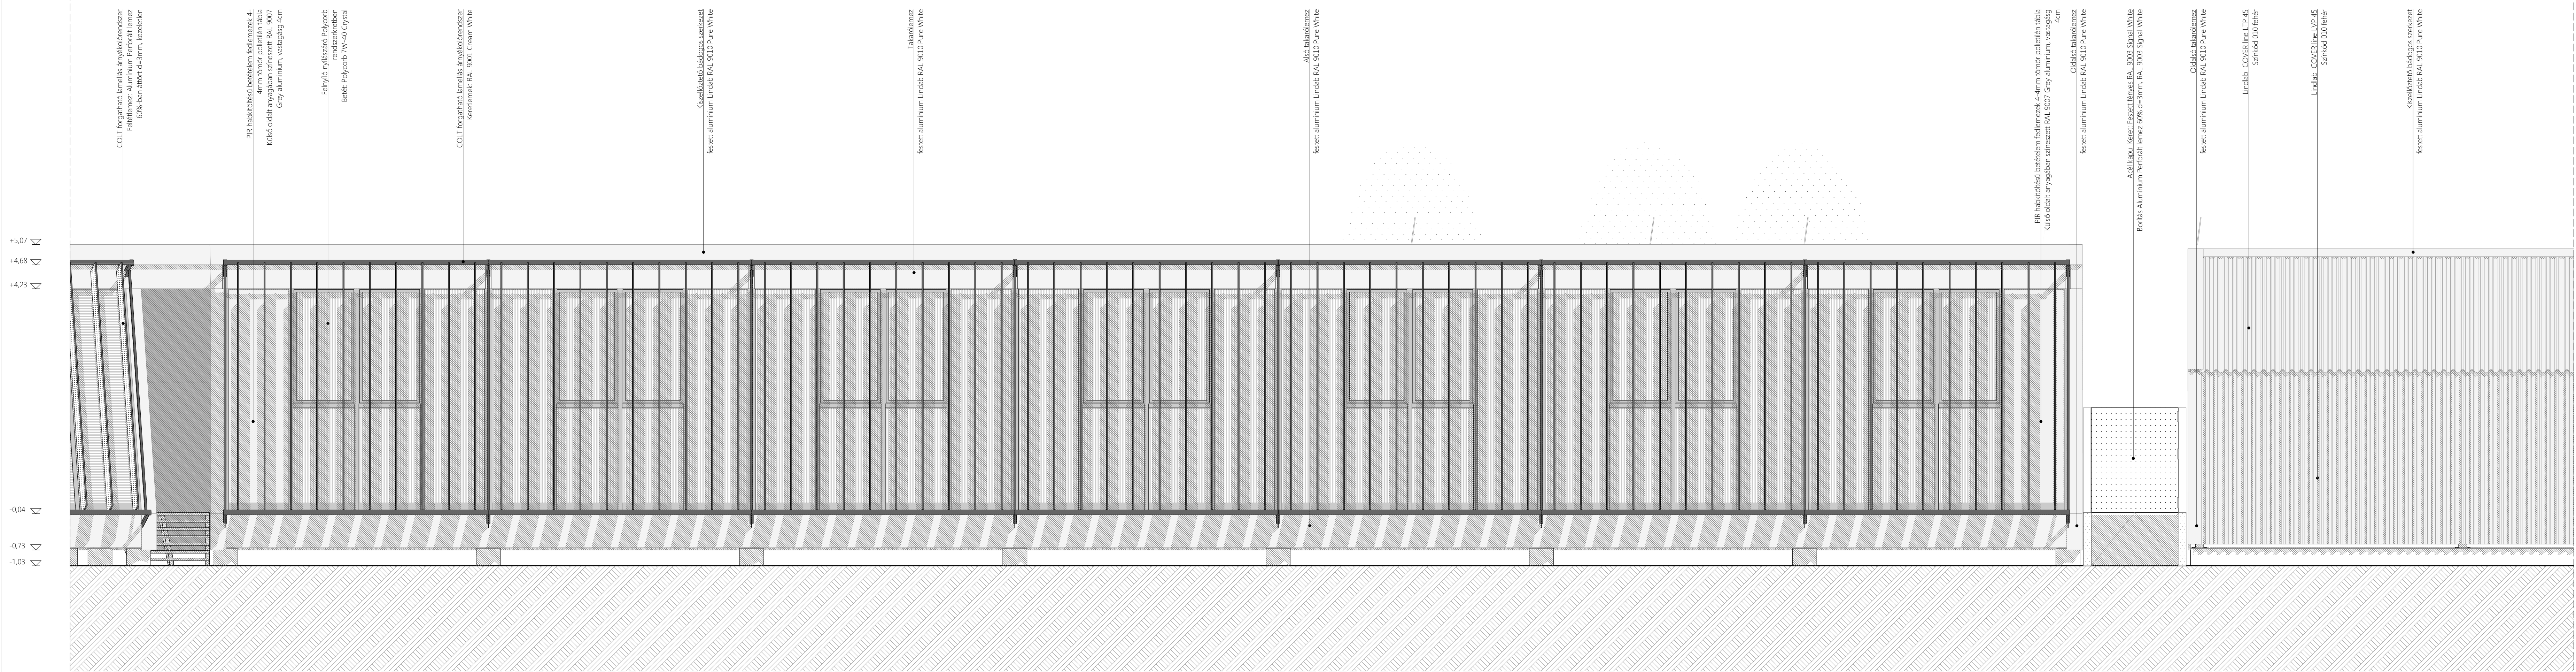

D-I HOMLOKZAT M 1:50

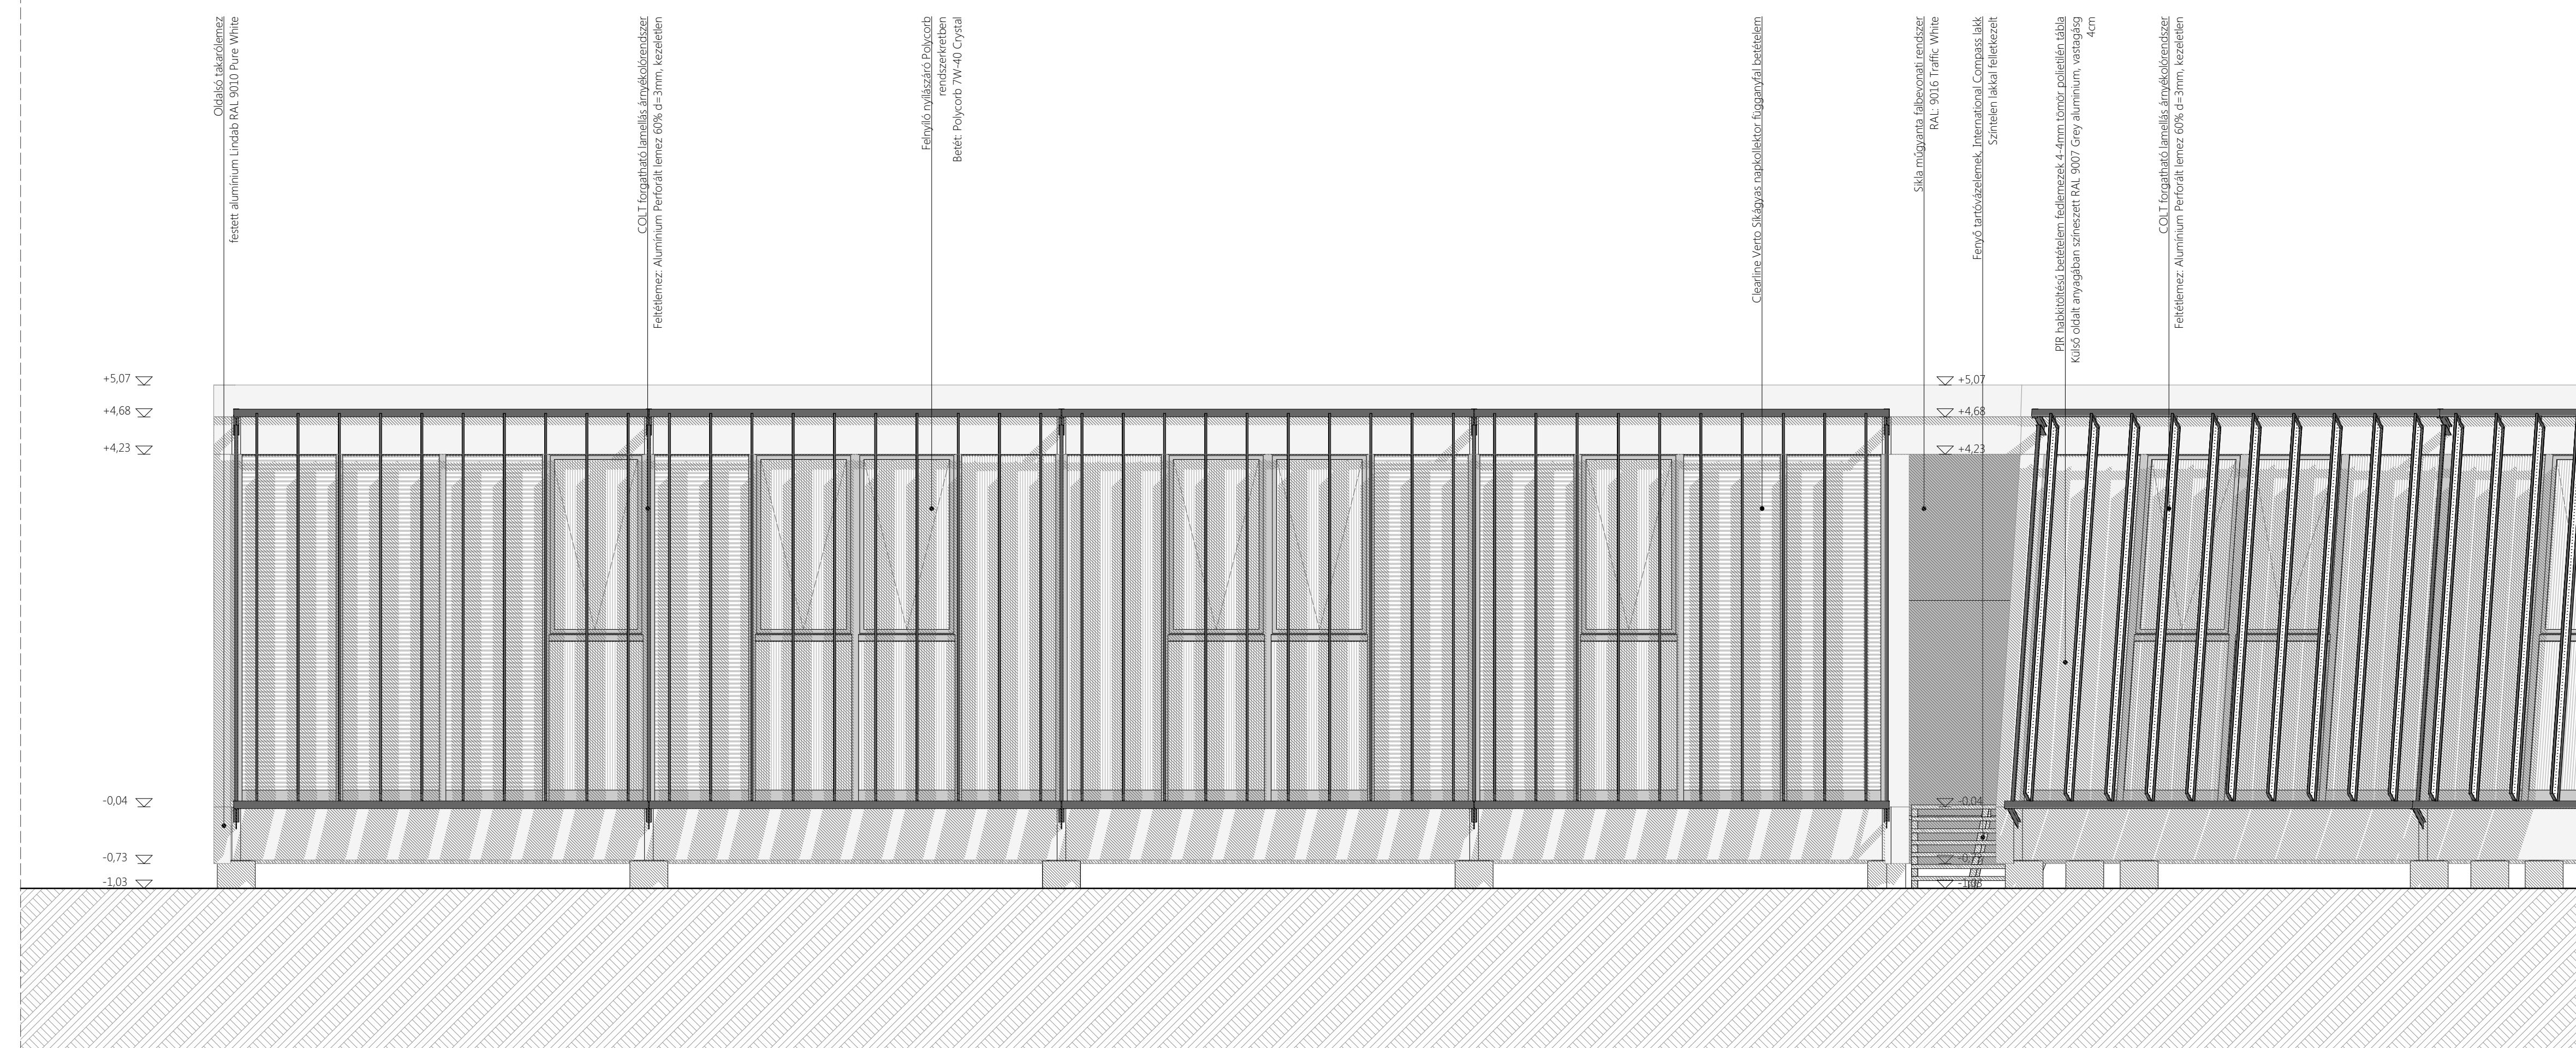

URÁNVÁROSI KERTKÖZÖSSÉG ÉS BIOPIAC	
Név:	SIMON ENDRE
Tantárgy:	építésztervezés, 3Dc hallgató
Épület:	SZAKDOLGOZAT 2015/2016 tavaszi szemeszter
Helyszín:	URÁNVÁROSI KERTKÖZÖSSÉG ÉS BIOPIAC
Tervtípus:	PÉCS, PÉCHY BLANKA TÉR hrsz.: 529/75 KIVITELI TERV
Építészeti tervezés konzulens:	DR. VERES GÁBOR
Épületszerkezeti konzulens:	DR. SZTRANYÁK GERGELY
Statikus konzulens:	SZABÓ IMRE GÁBOR
Gépész konzulens:	CAKÓ BALÁZS
Rajz megnevezése:	HOMLOKZATI RAJZOK DÉLI HOMLOKZATOK
Lépték:	M 1:50
Dátum:	2016. 07. 05.
	É-06