

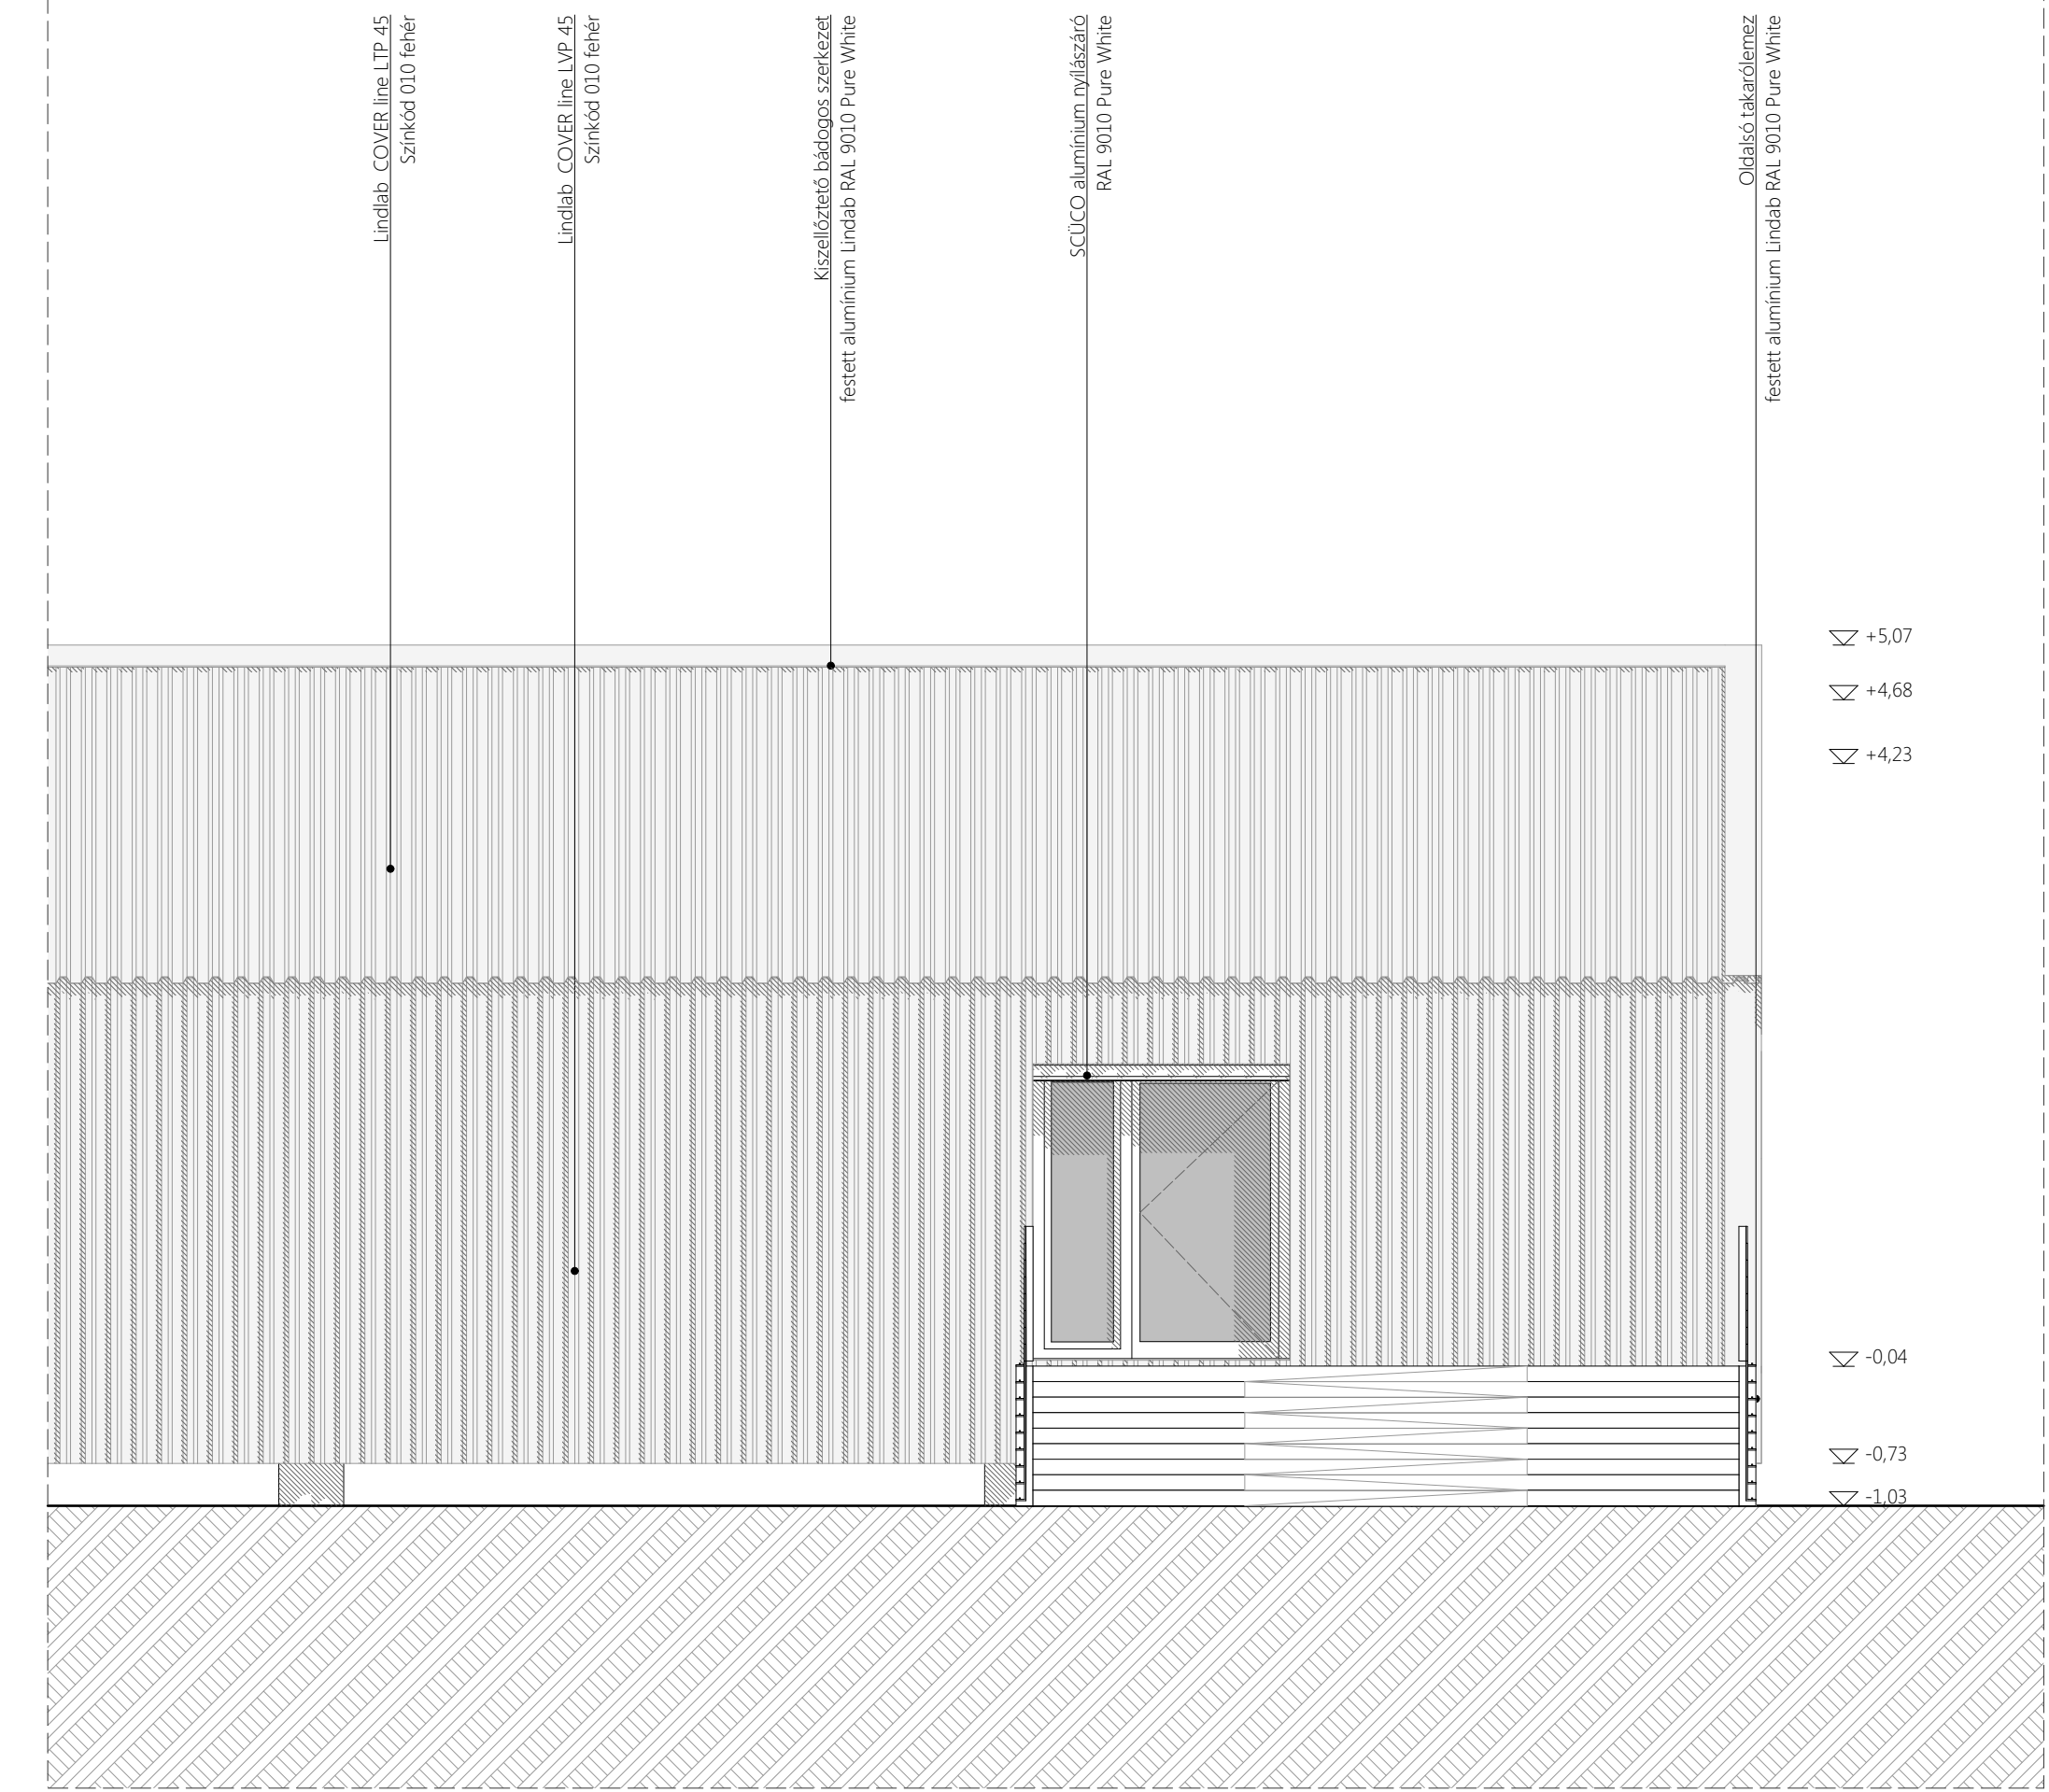


É-I HOMLOKZAT M 1:50

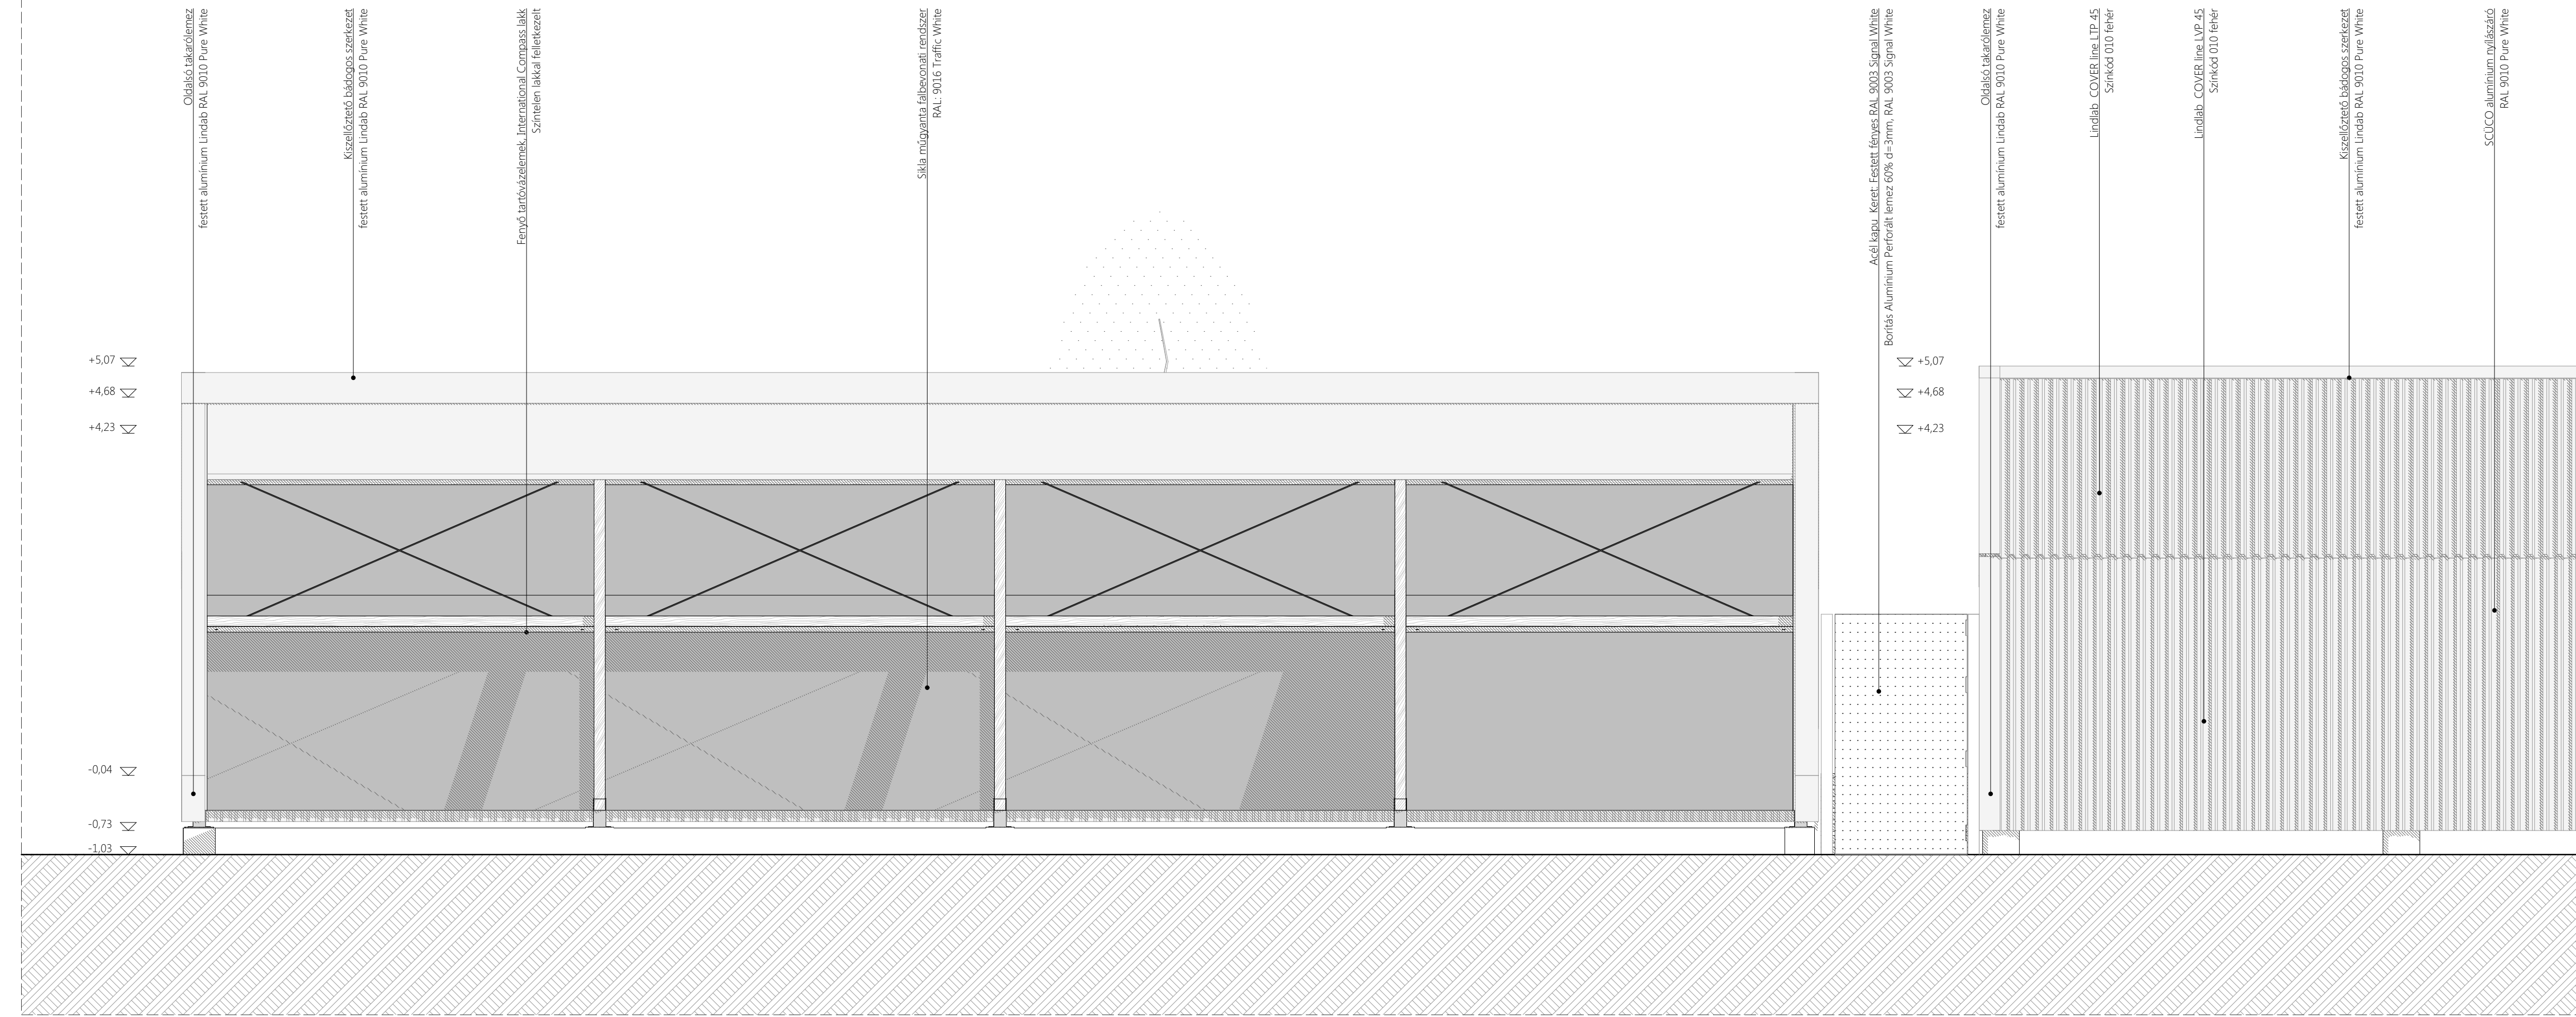

K-I HOMLOKZAT M 1:50

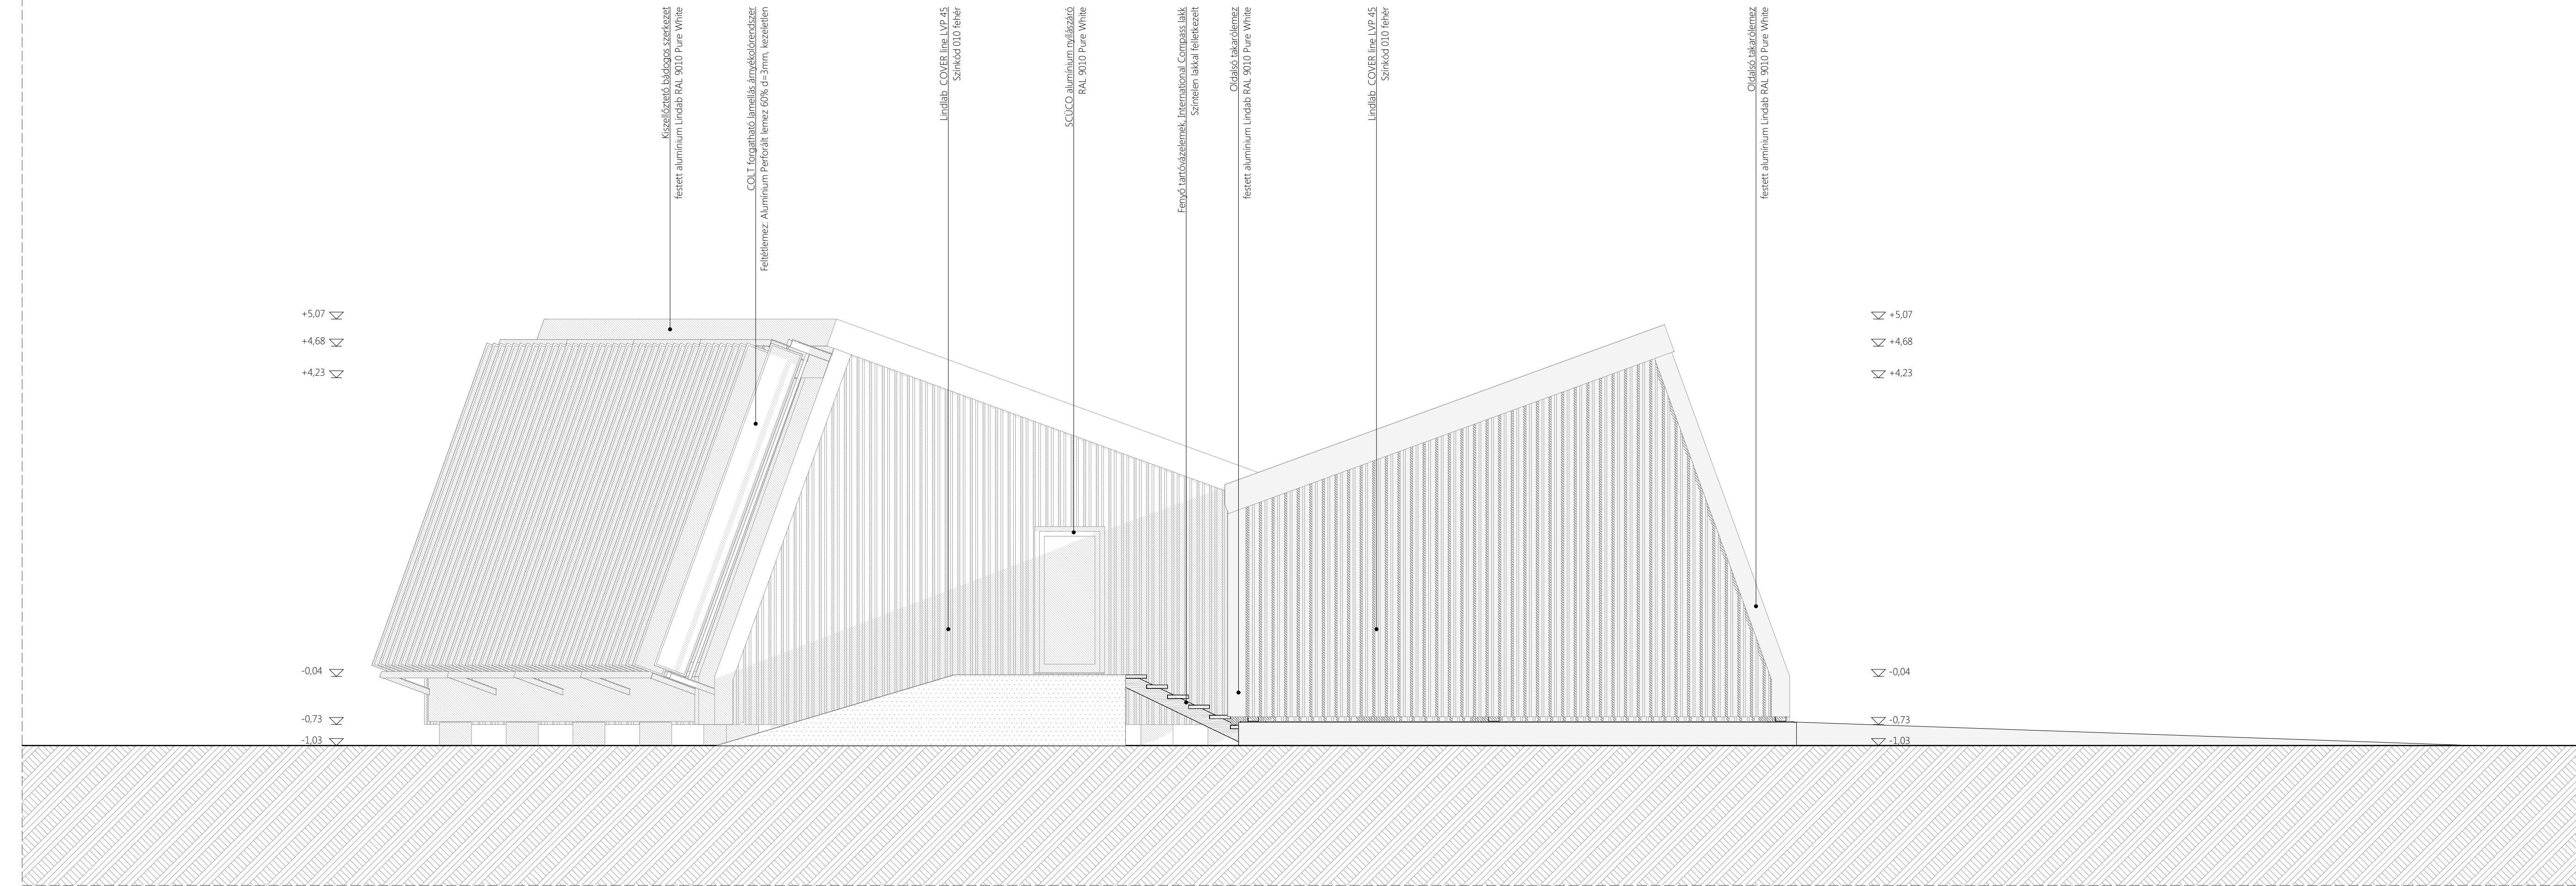

URÁNVÁROSI KERTKÖZÖSSÉG ÉS BIOPIAC

Név:	SIMON ENDRE
Tantárgy:	építésztervezés 3nc hallgató
Épület:	2015/2016 tavaszi szemeszter
Helyszín:	URÁNVÁROSI KERTKÖZÖSSÉG ÉS BIOPIAC
Tervtípus:	PÉCS, PÉCHY BLANKA TÉR hrsz.: 529/75
Építészeti tervezés konzulens:	KIVITELI TERV
Épületszerkezeti konzulens:	DR. VERES GÁBOR
Statikus konzulens:	DR. SZTRANYÁK GERGELY
Gépész konzulens:	SZABÓ IMRE GÁBOR
Rajz megnevezése:	CAKÓ BALÁZS
Lépték:	HOMLOKZATI RAJZOK
Dátum:	É-I HOMLOKZAT, K-I HOMLOKZAT
	M 1:50
	2016. 07. 05.
	É-07