



4. CSOMÓPONT

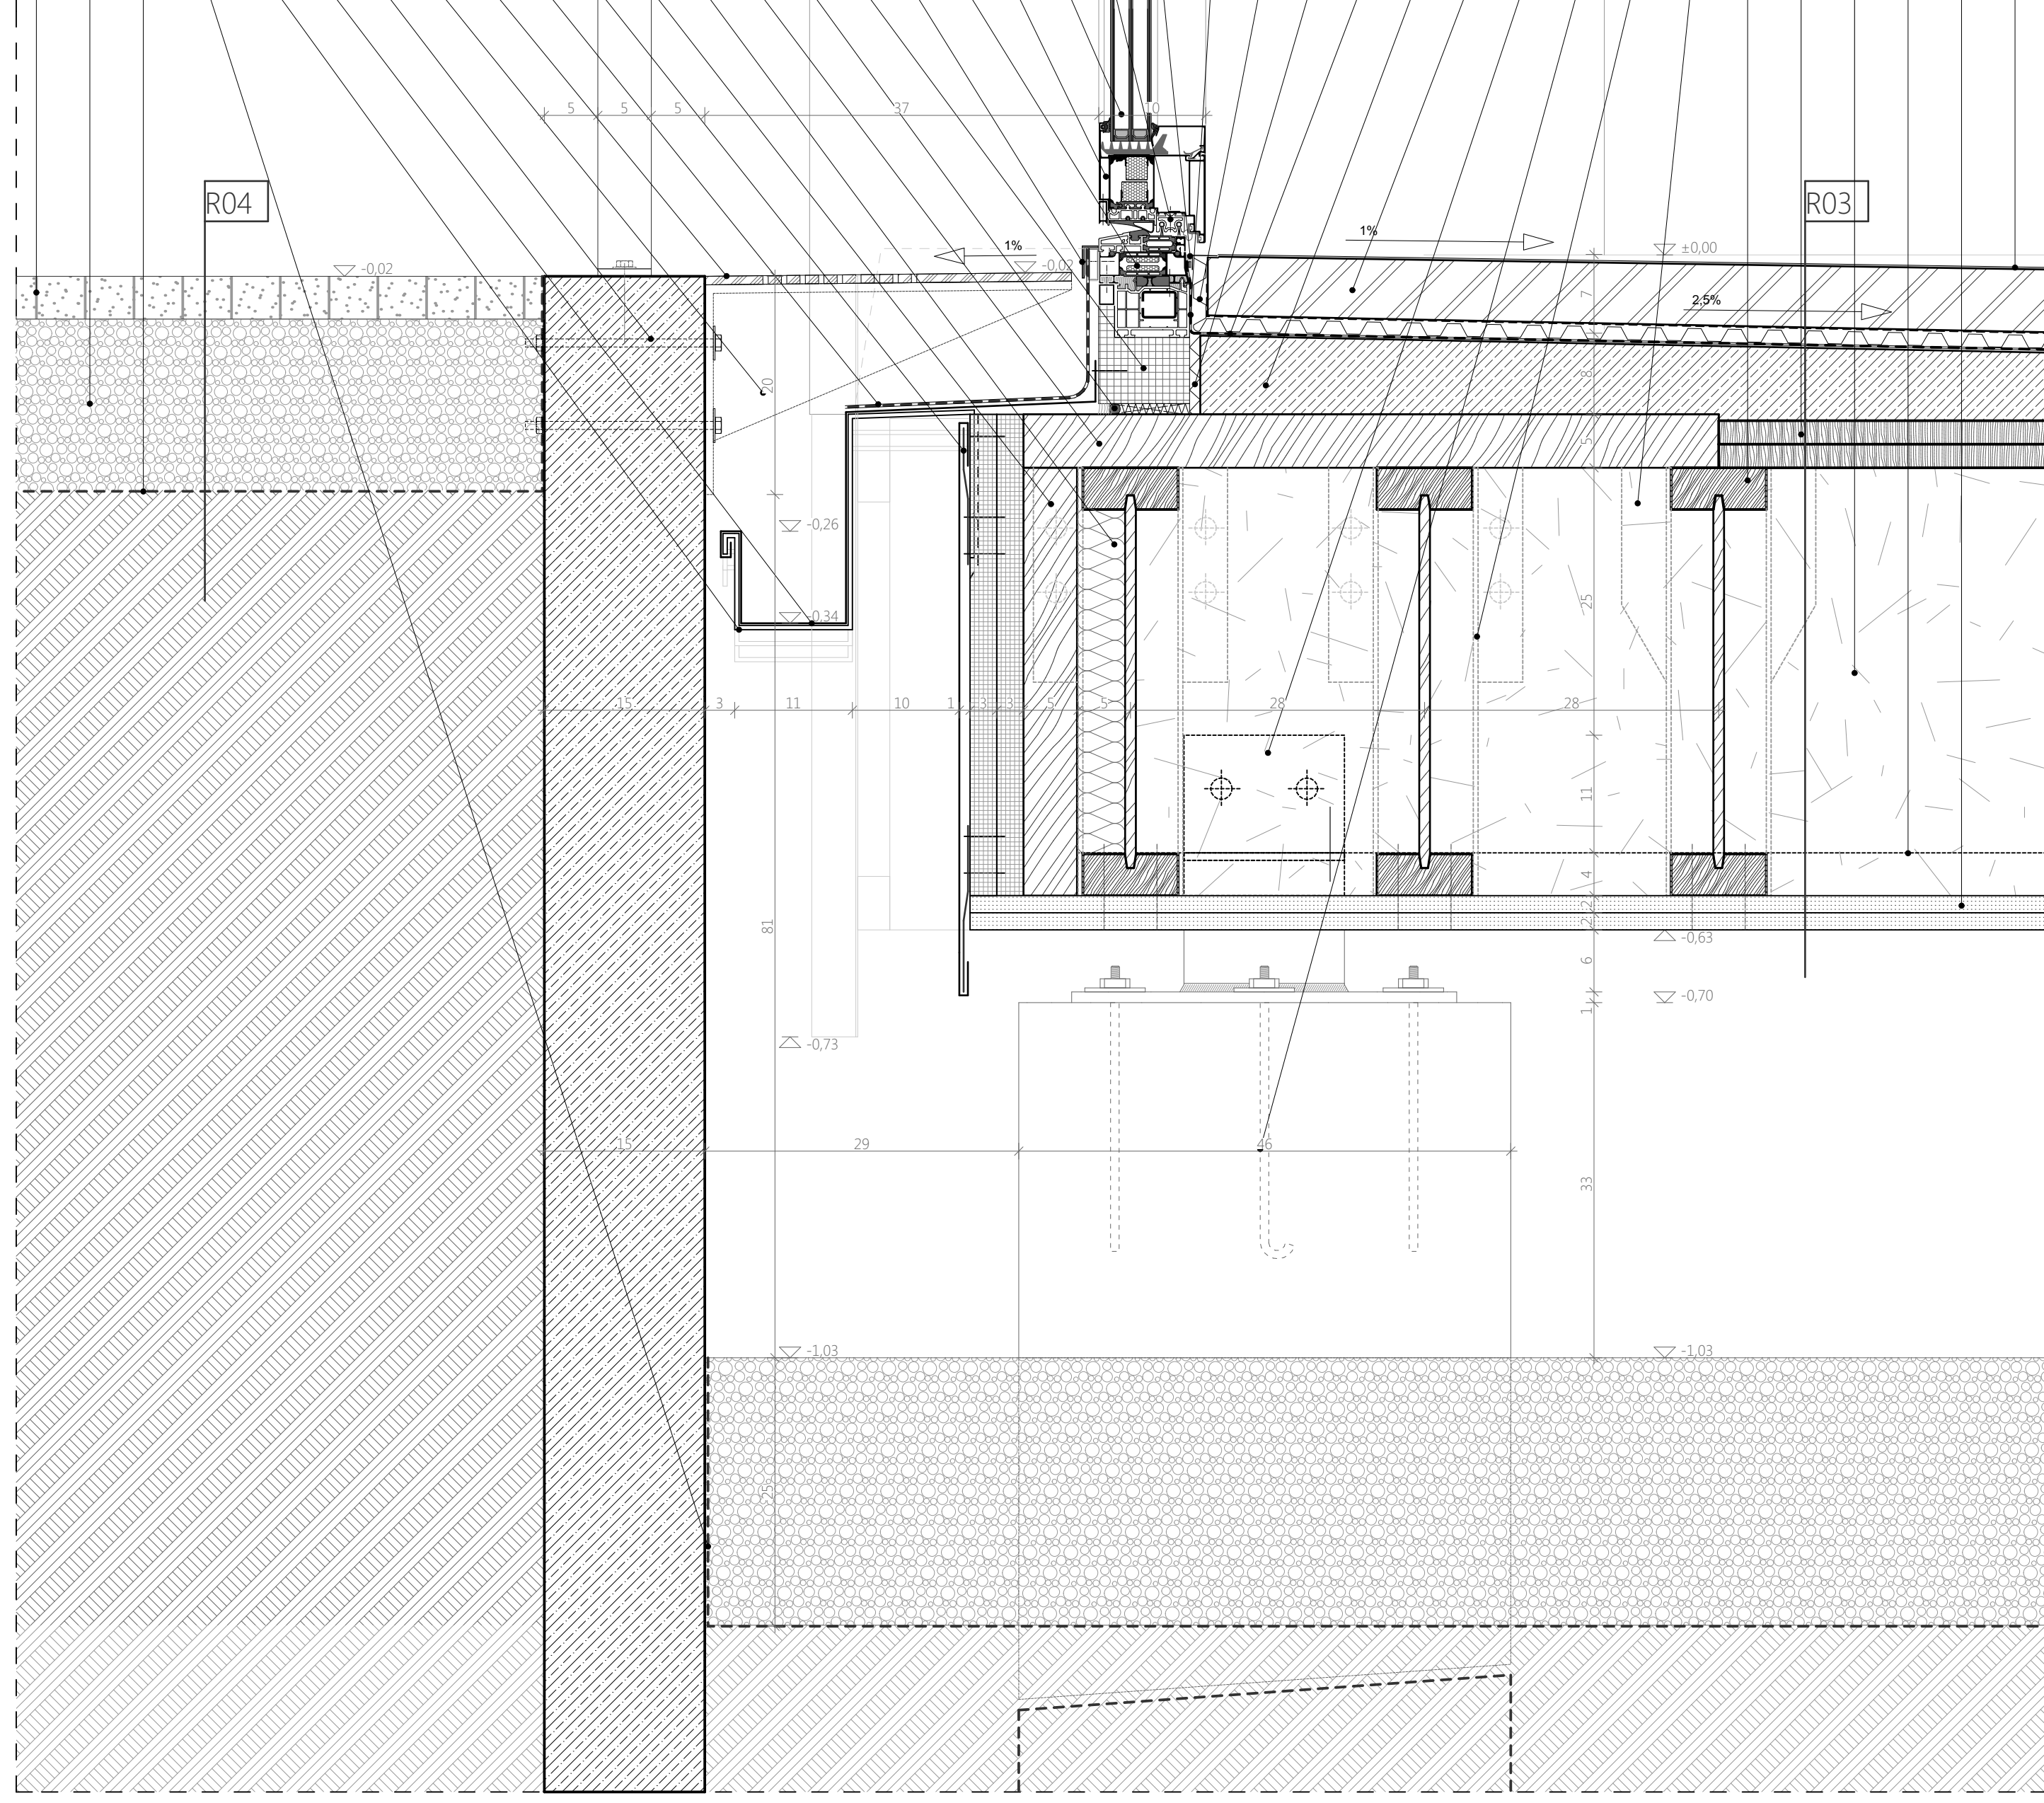

- Stabilizált kavicsburkolat, Mészkozarakék, dttwa=3mm
- 15cm tömörített kavics aljzat, ágyraképzés
- Geotextília
- Geotextília

5. CSOMÓPONT

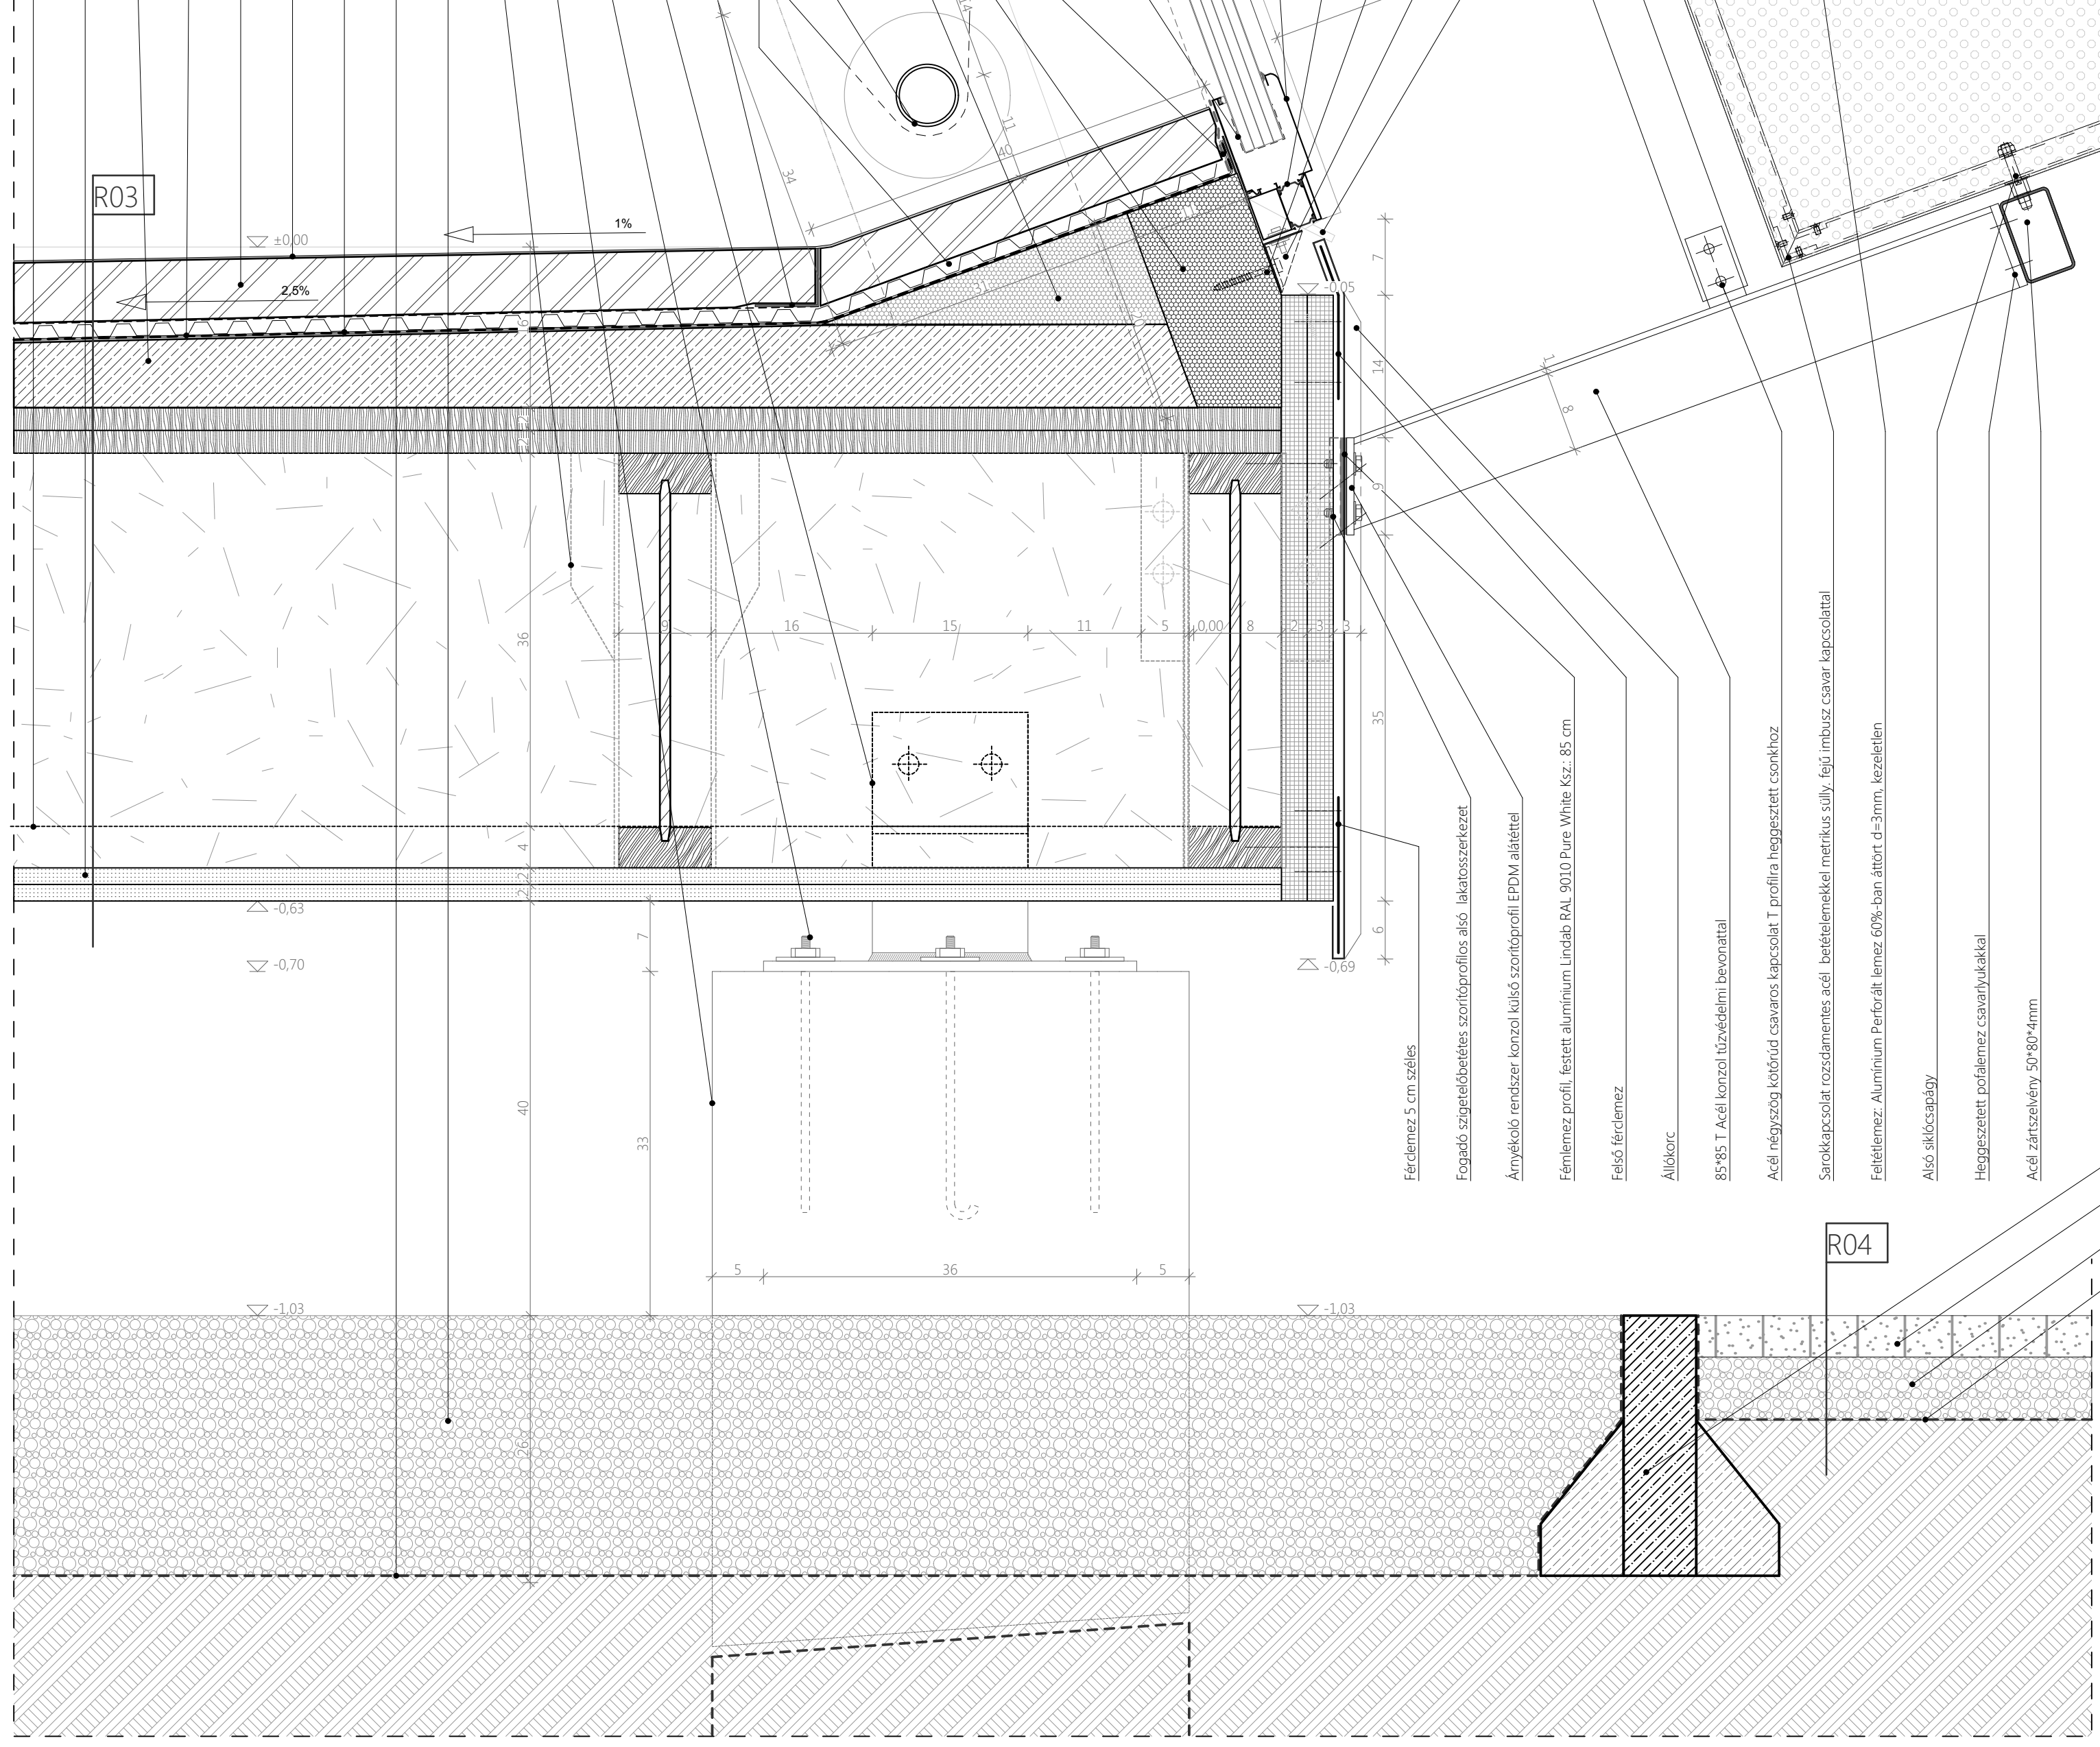


URÁNVÁROSI KERTKÖZÖSSÉG ÉS BIOPIAC	
Név:	SIMON ENDRE
Tartárgy:	építési tervrajzok, B-c hallgató
Épület:	SZAKDOLGOZAT 2015/2016 tavaszi szemeszter
Helyszín:	URÁNVÁROSI KERTKÖZÖSSÉG ÉS BIOPIAC
Tervtípus:	KIVITELI TERV
Építészeti tervezés konzulens:	DR. VERES GÁBOR
Épületszerkezeti konzulens:	DR. SZTRANYÁK GERGELY
Statikus konzulens:	SZABÓ IMRE GÁBOR
Gépezés konzulens:	CAKÓ BALÁZS
Rajz megnevezése:	CSOMÓPONTOK
Lépték: M 1:5	É-09
Dátum: 2016. 07. 05.	