


## 9. CSOMÓPONT

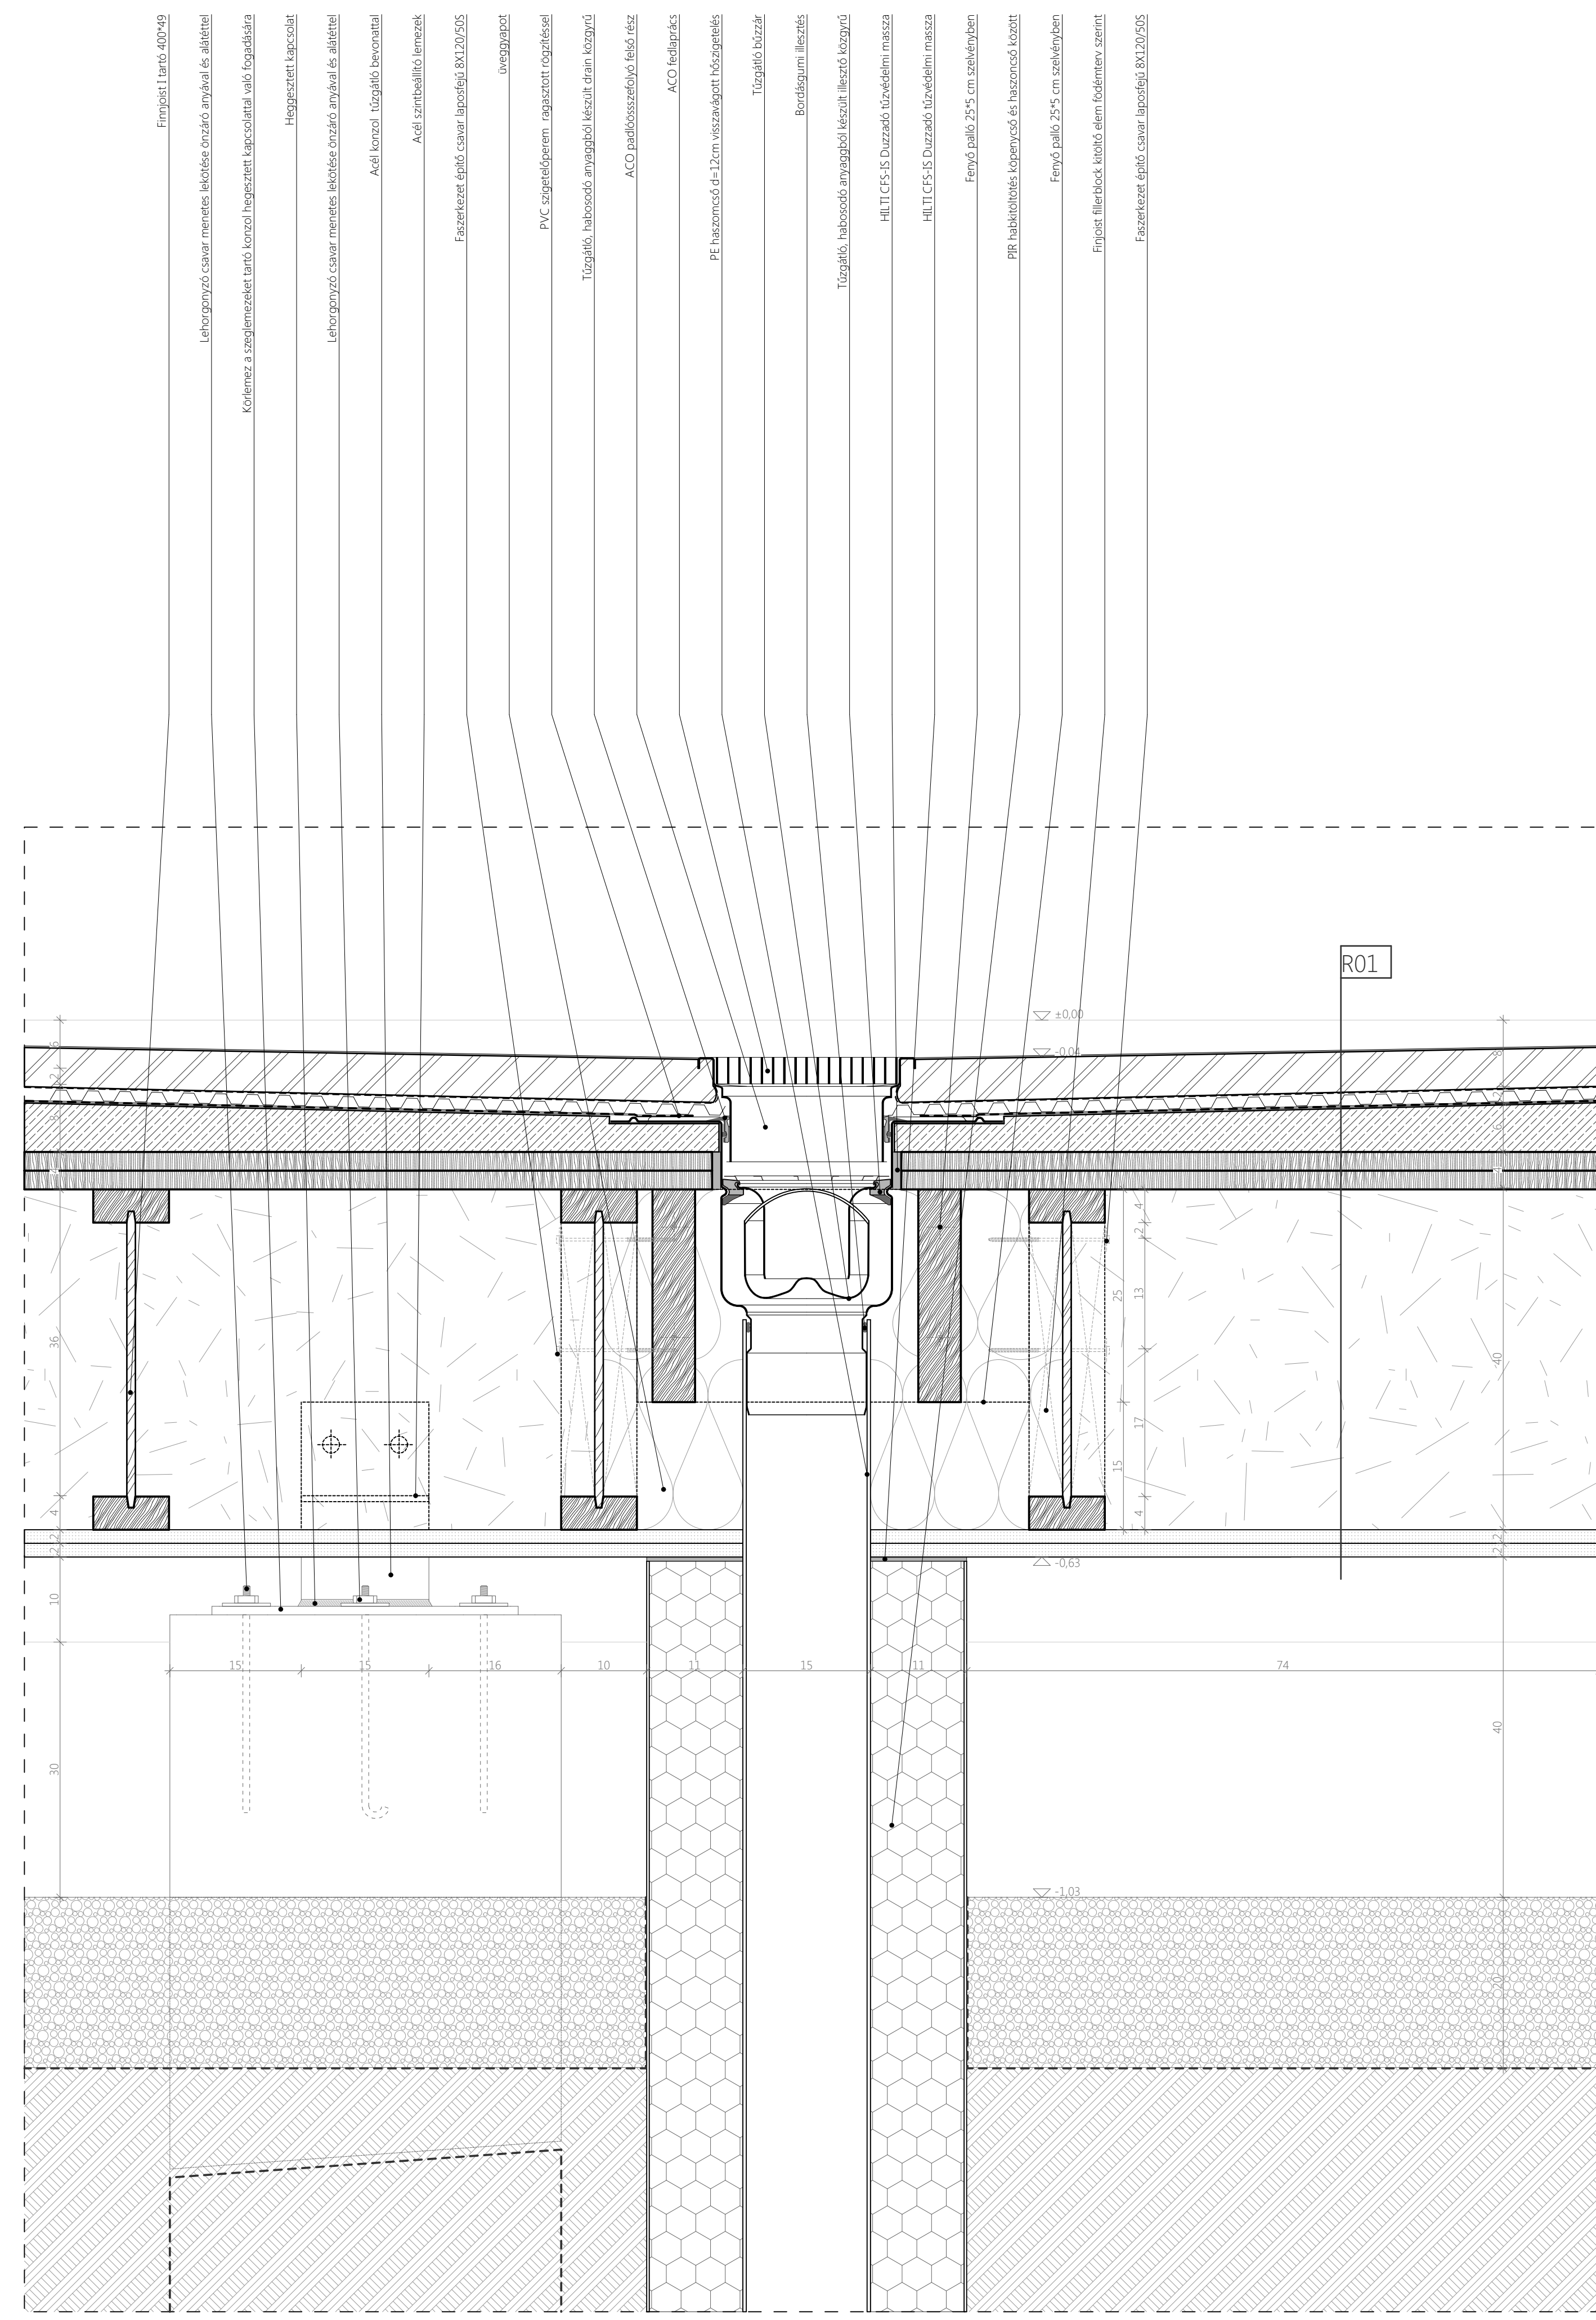

## 10. CSOMÓPONT

URÁNVÁROSI KERTKÖZÖSSÉG ÉS BIOPIAC	
Név:	SIMON ENDRE építész-mérnök Bc. hallgató
Tantárgy:	SZAKDOLGOZAT 2015/2016 tavaszi szemeszter
Épület:	URÁNVÁROSI KERTKÖZÖSSÉG ÉS BIOPIAC
Helyszín:	PÉCS, PÉCHY BLANKA TÉR hrsz.: 529/75
Tervtípus:	KIVITELI TERV
Építészeti tervezés konzulens:	DR. VERES GÁBOR
Épületszerkezettan konzulens:	DR. SZTRANYÁK GERGELY
Statikus konzulens:	SZABÓ IMRE GÁBOR
Gépész konzulens:	CAKÓ BALÁZS
Rajz megnevezése:	CSOMÓPONTOK
Lépték: M 1:5	É-11
Dátum: 2016. 07. 05.	