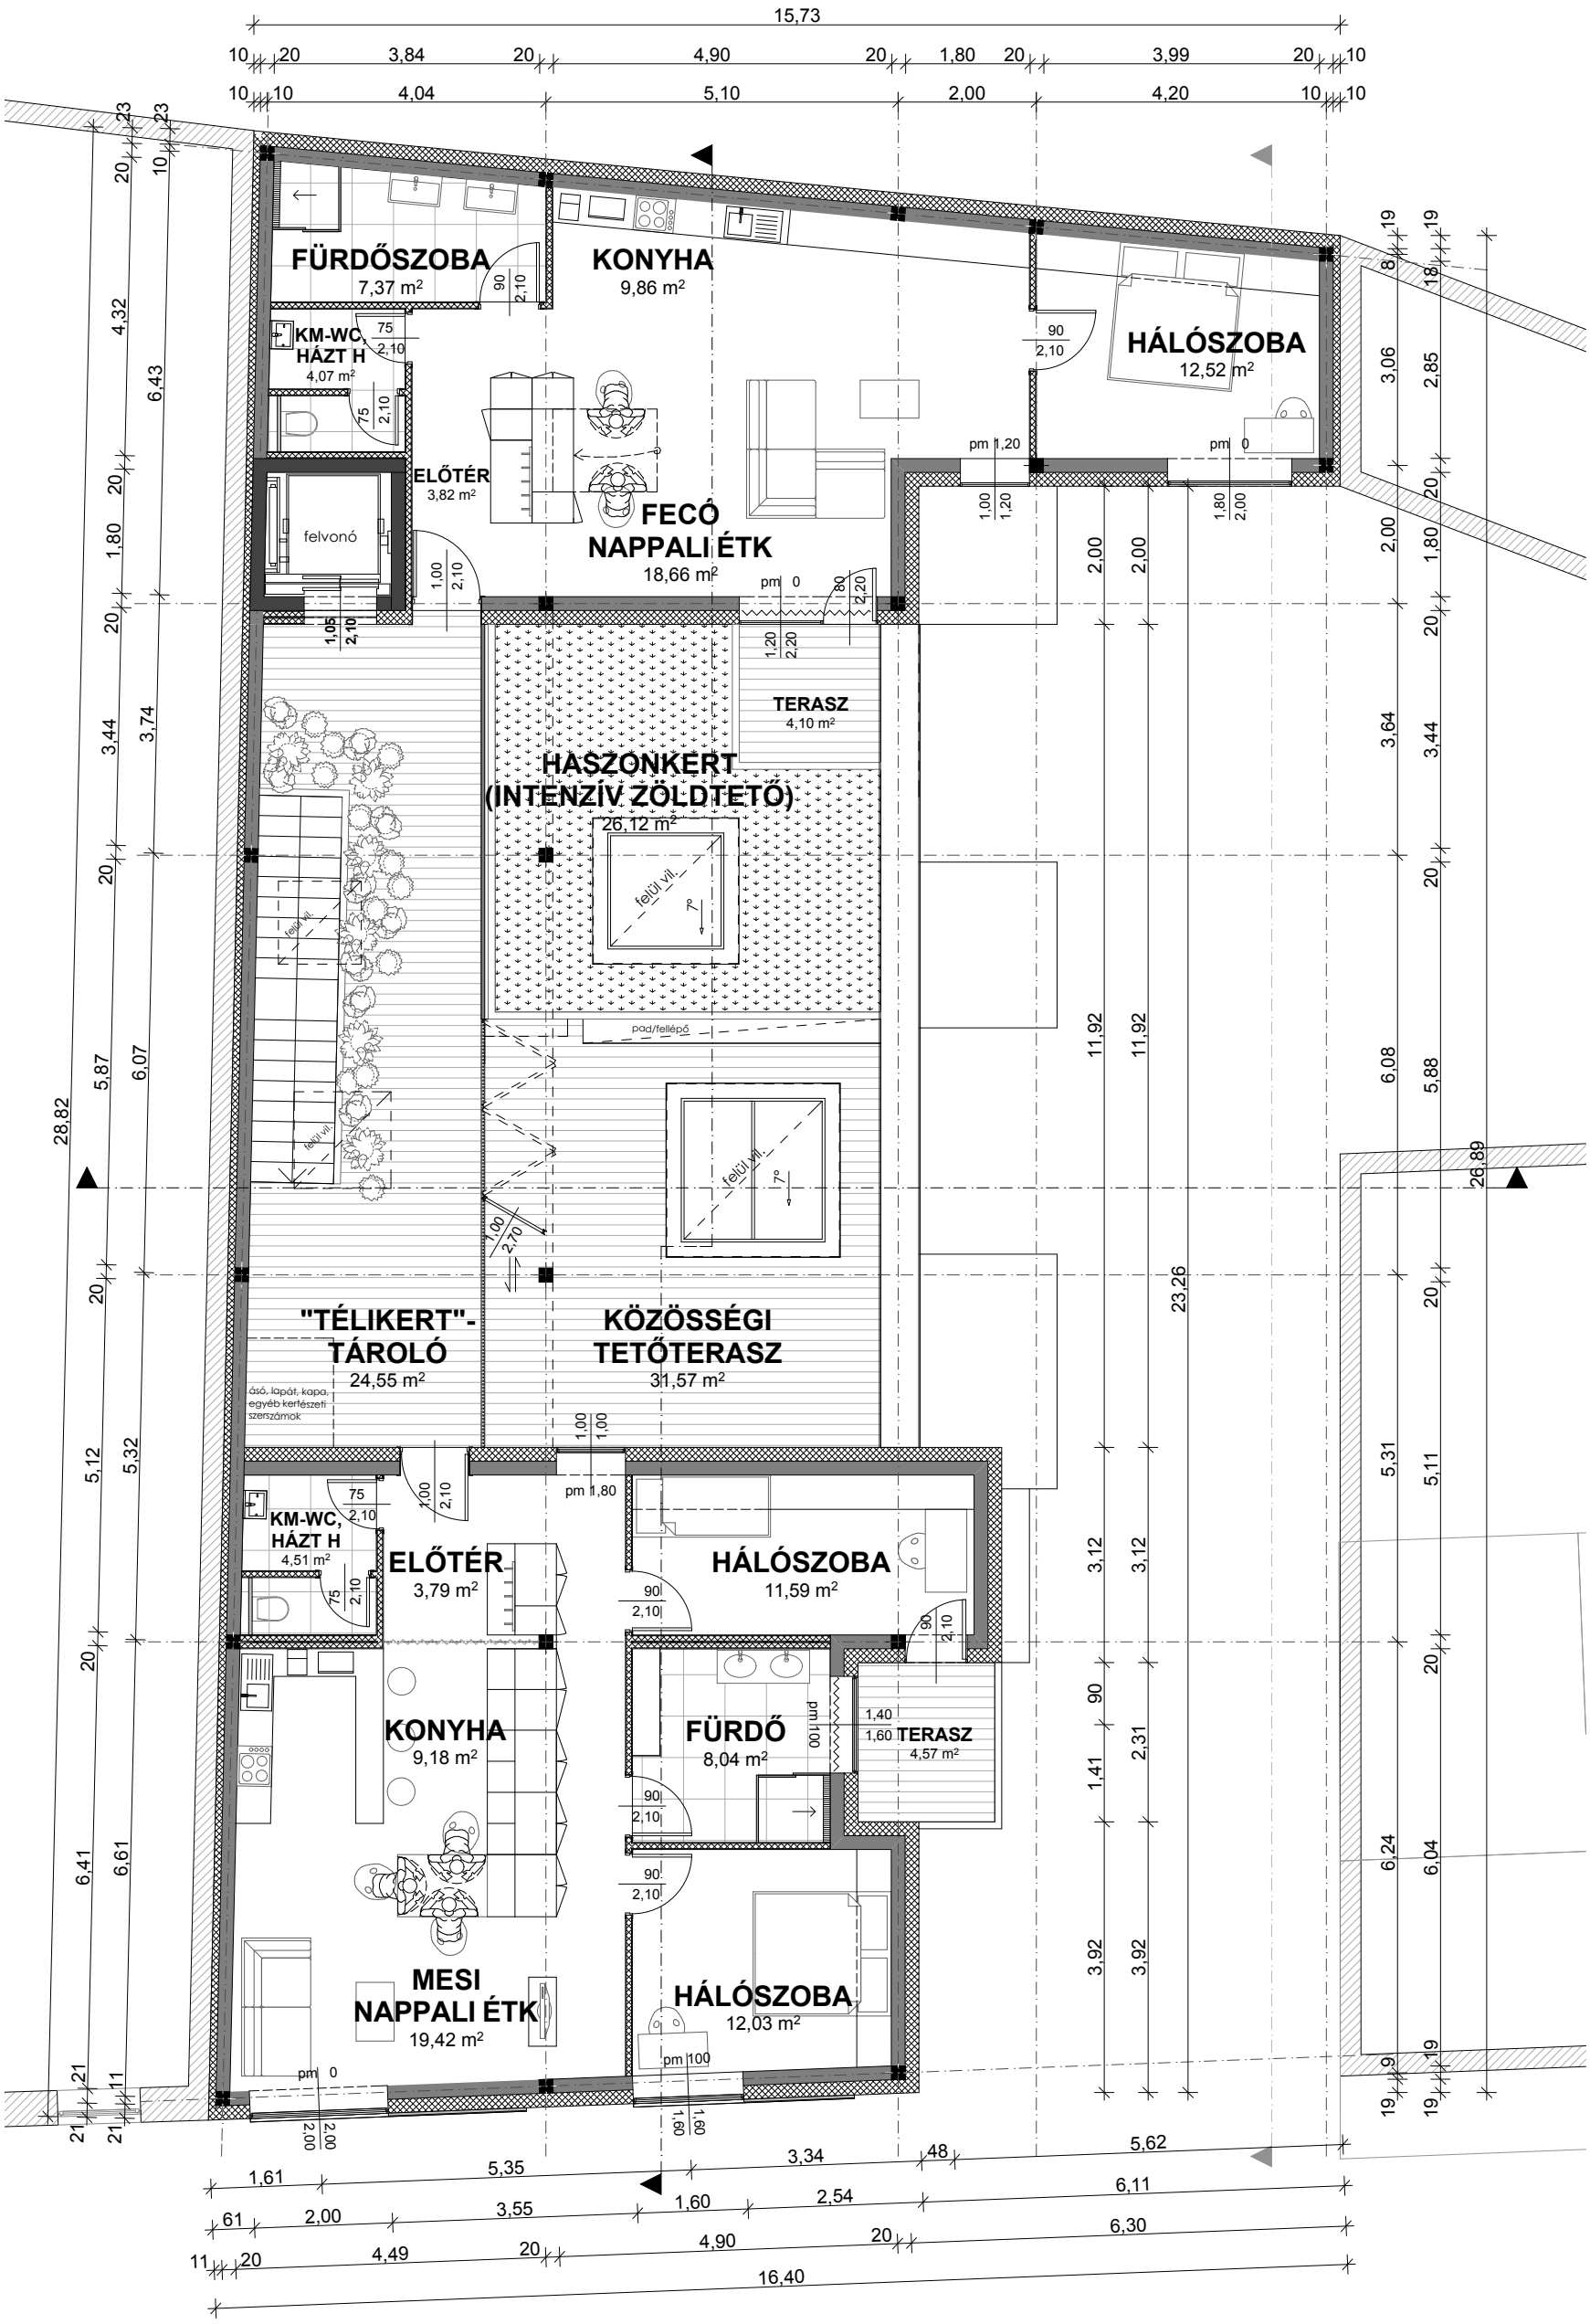
FÜRDŐSZOBA
7,37 m²
KONYHA
9,86 m²
HÁLÓSZOBA
12,52 m²
KM-WC, HÁZT H
4,07 m²
ELŐTÉR
3,82 m²
felvonó
FECÓ NAPPALI ÉTK
18,66 m²
TERASZ
4,10 m²
HASZONKERT (INTENZÍV ZÖLDTETŐ)
26,12 m²
felülv.
pad/fellépő
"TÉLIKERT"-TÁROLÓ
24,55 m²
ásó, lapát, kapa, egyéb kertészeti szerszámok
KÖZÖSSÉGI TETŐTERASZ
31,57 m²
KM-WC, HÁZT H
4,51 m²
ELŐTÉR
3,79 m²
HÁLÓSZOBA
11,59 m²
KONYHA
9,18 m²
FÜRDŐ
8,04 m²
TERASZ
4,57 m²
MESI NAPPALI ÉTK
19,42 m²
HÁLÓSZOBA
12,03 m²
15,73
16,40
28,82
26,89