



METSZET | M=1:500

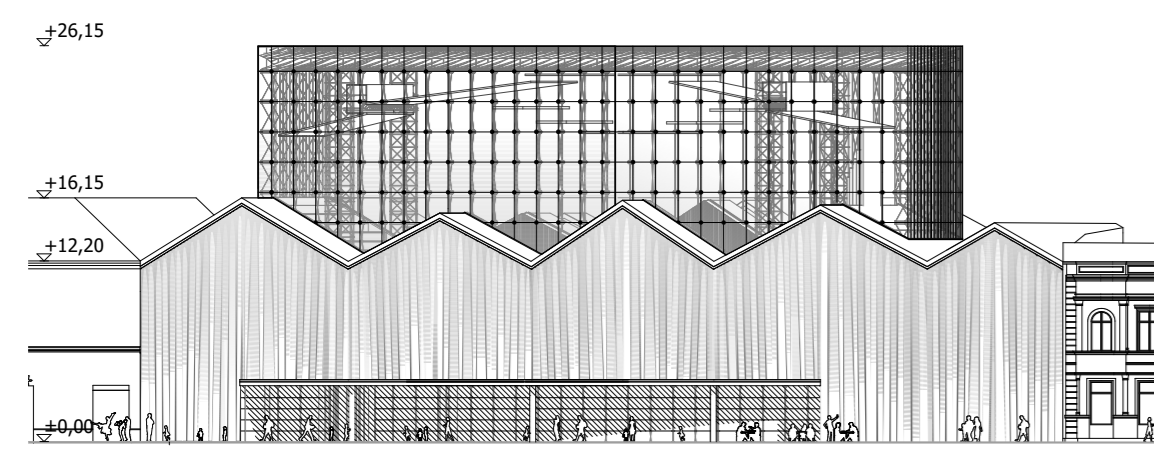

HOMLOKZAT | M=1:500

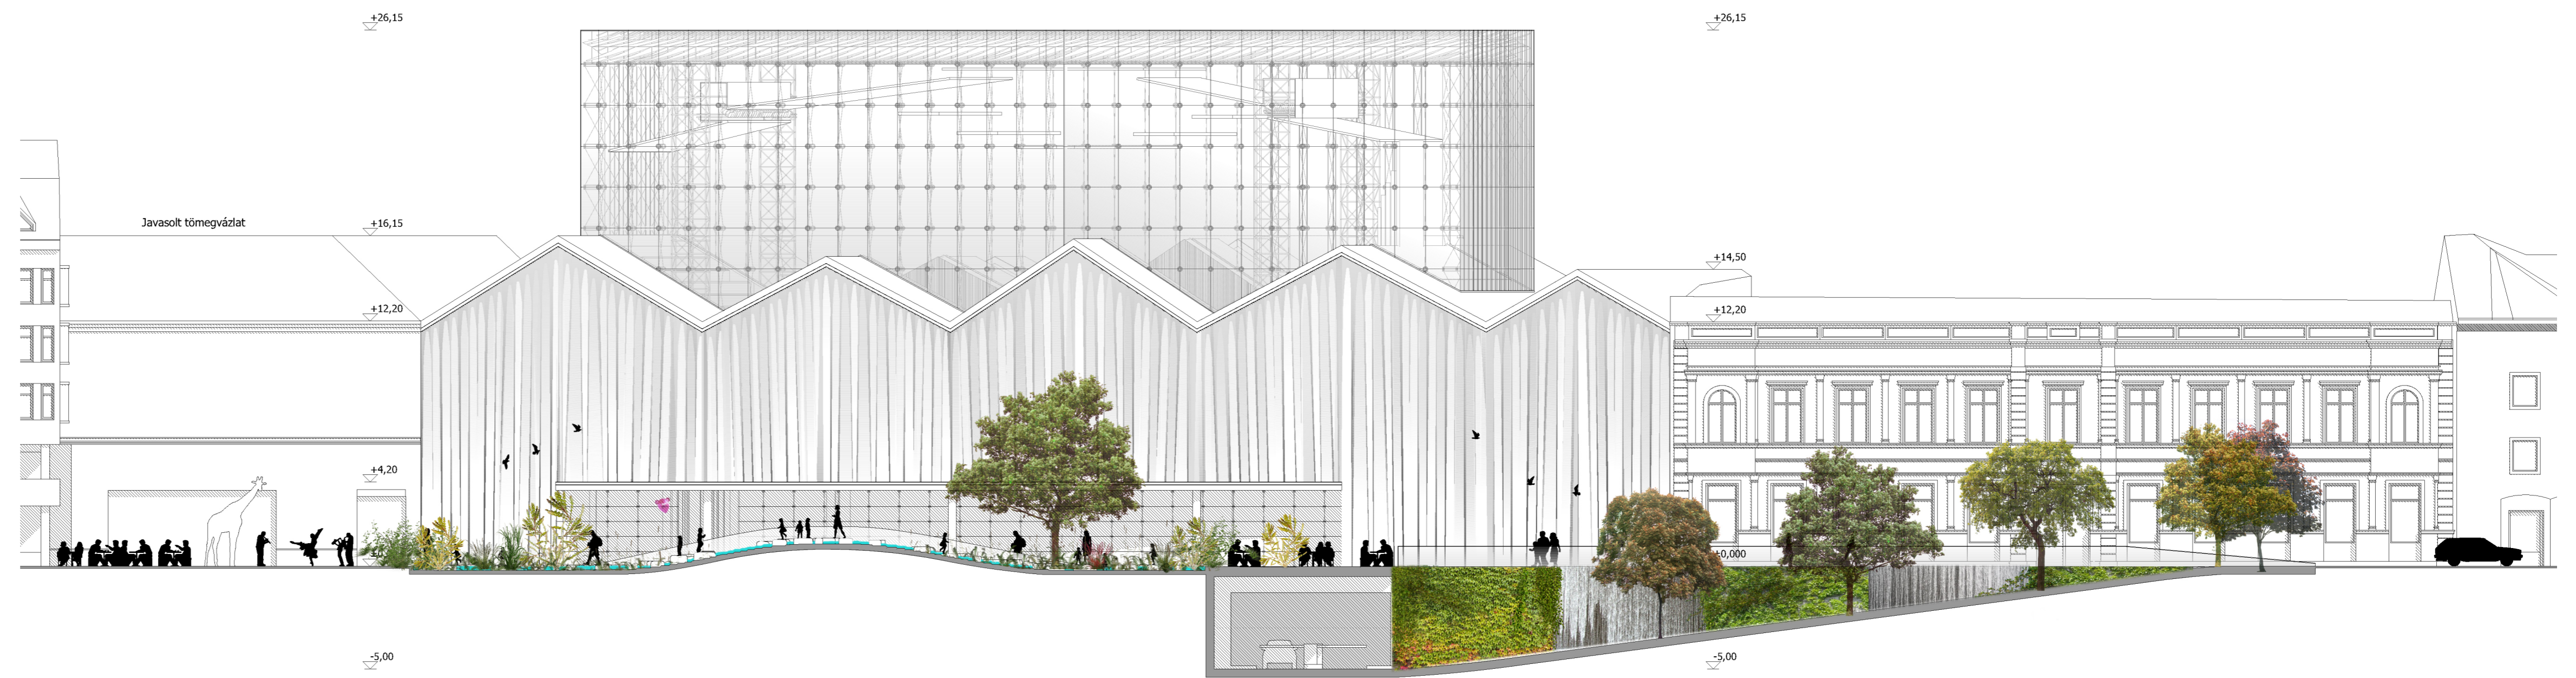

UTCAKÉP | M=1:200

A HANGVERSENYTEREM BELSŐ LÁTVÁNYA KONCERT ALATT

A HANGVERSENYTEREM ÉPÜLETÉNEK ÉS AZ ELŐTTE LÉVŐ PARKNAK A KÜLSŐ LÁTVÁNYA

