


II. Emeleti alaprajz

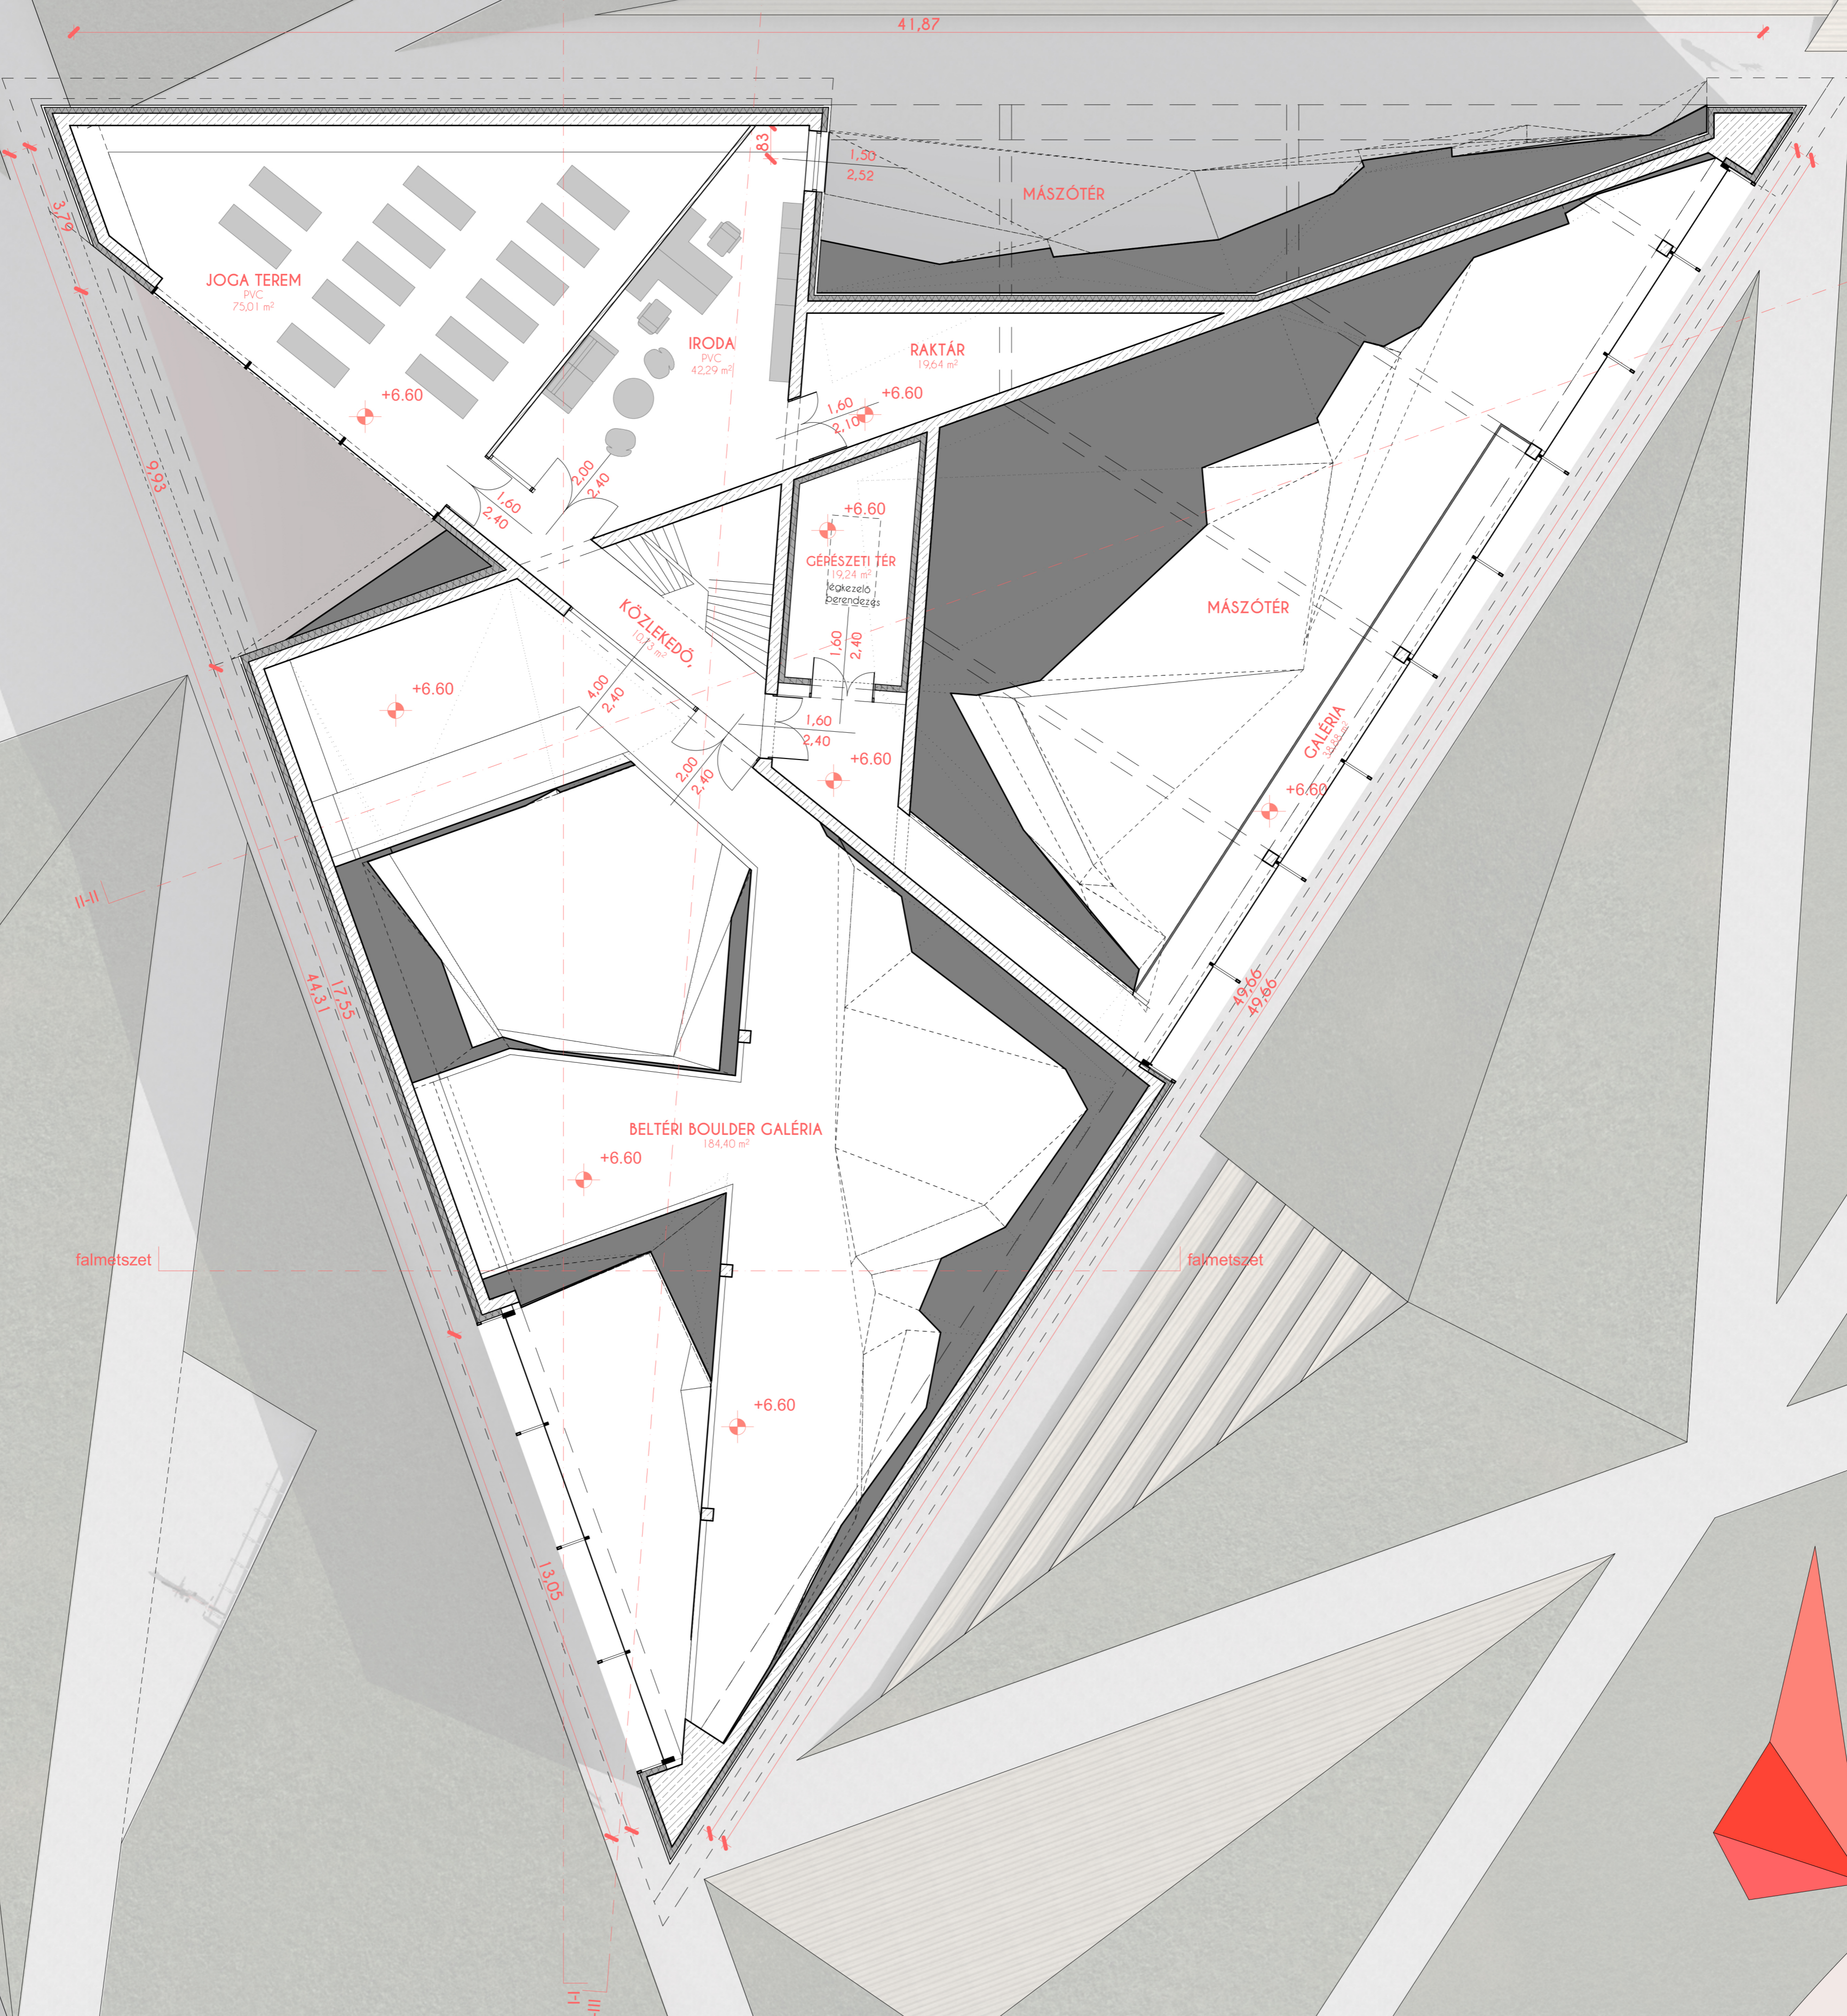

falmetszet

falmetszet

