

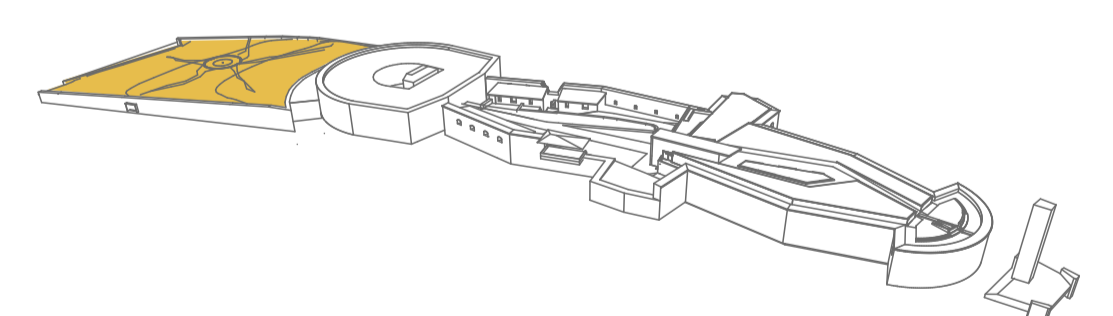


A
GELLÉRTHEGY
ÉS A
CITADELLA

JÖVŐBENI HASZNOSÍTÁSA, FUNKCIONÁLIS ÉS ESZMEI
MEGÚJULÁSÁNAK LEHETŐSÉGEI

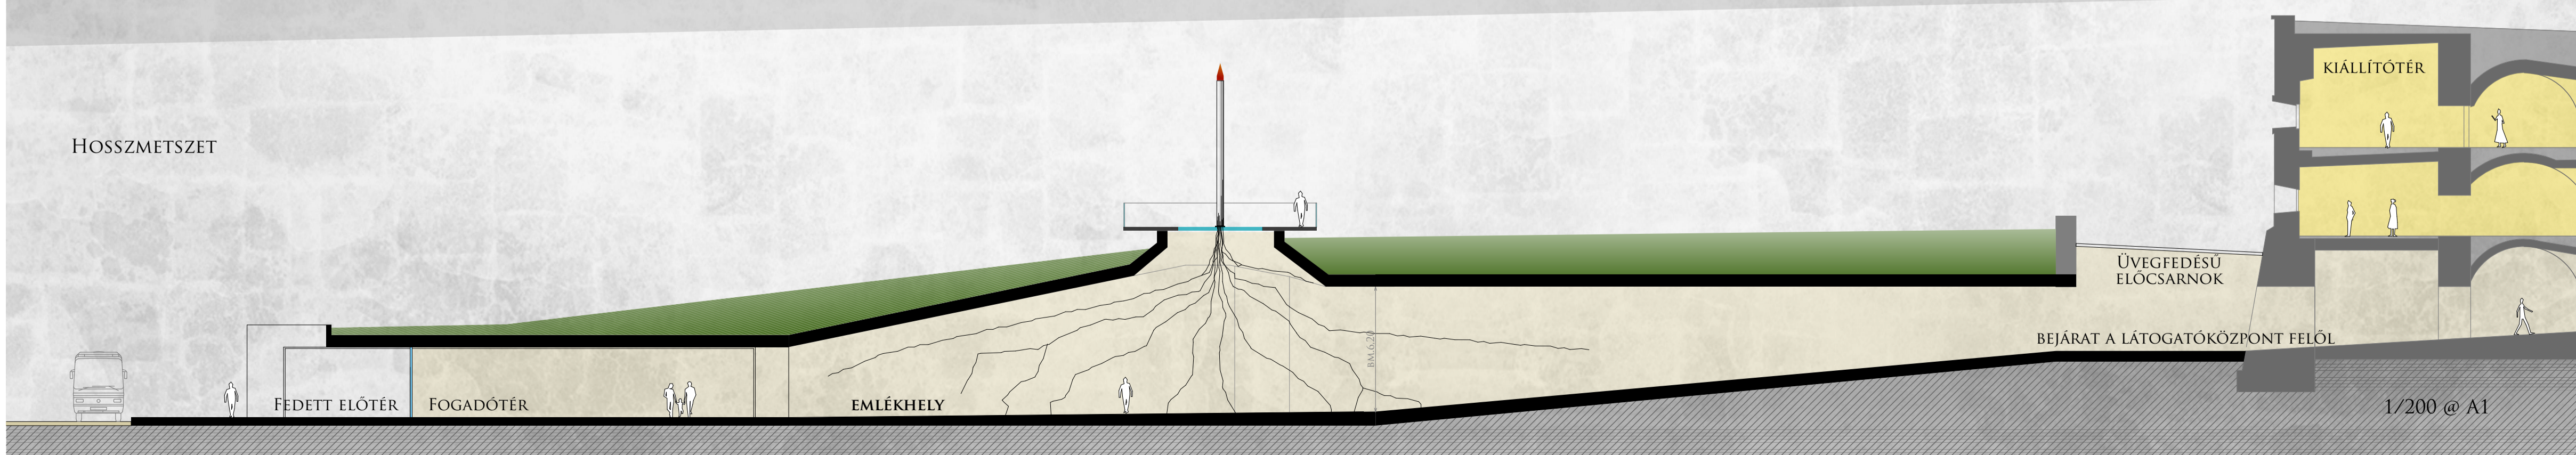

**LÁTOGATÓKÖZPONT
ALAPRAJZA
BEJÁRATI SZINT**

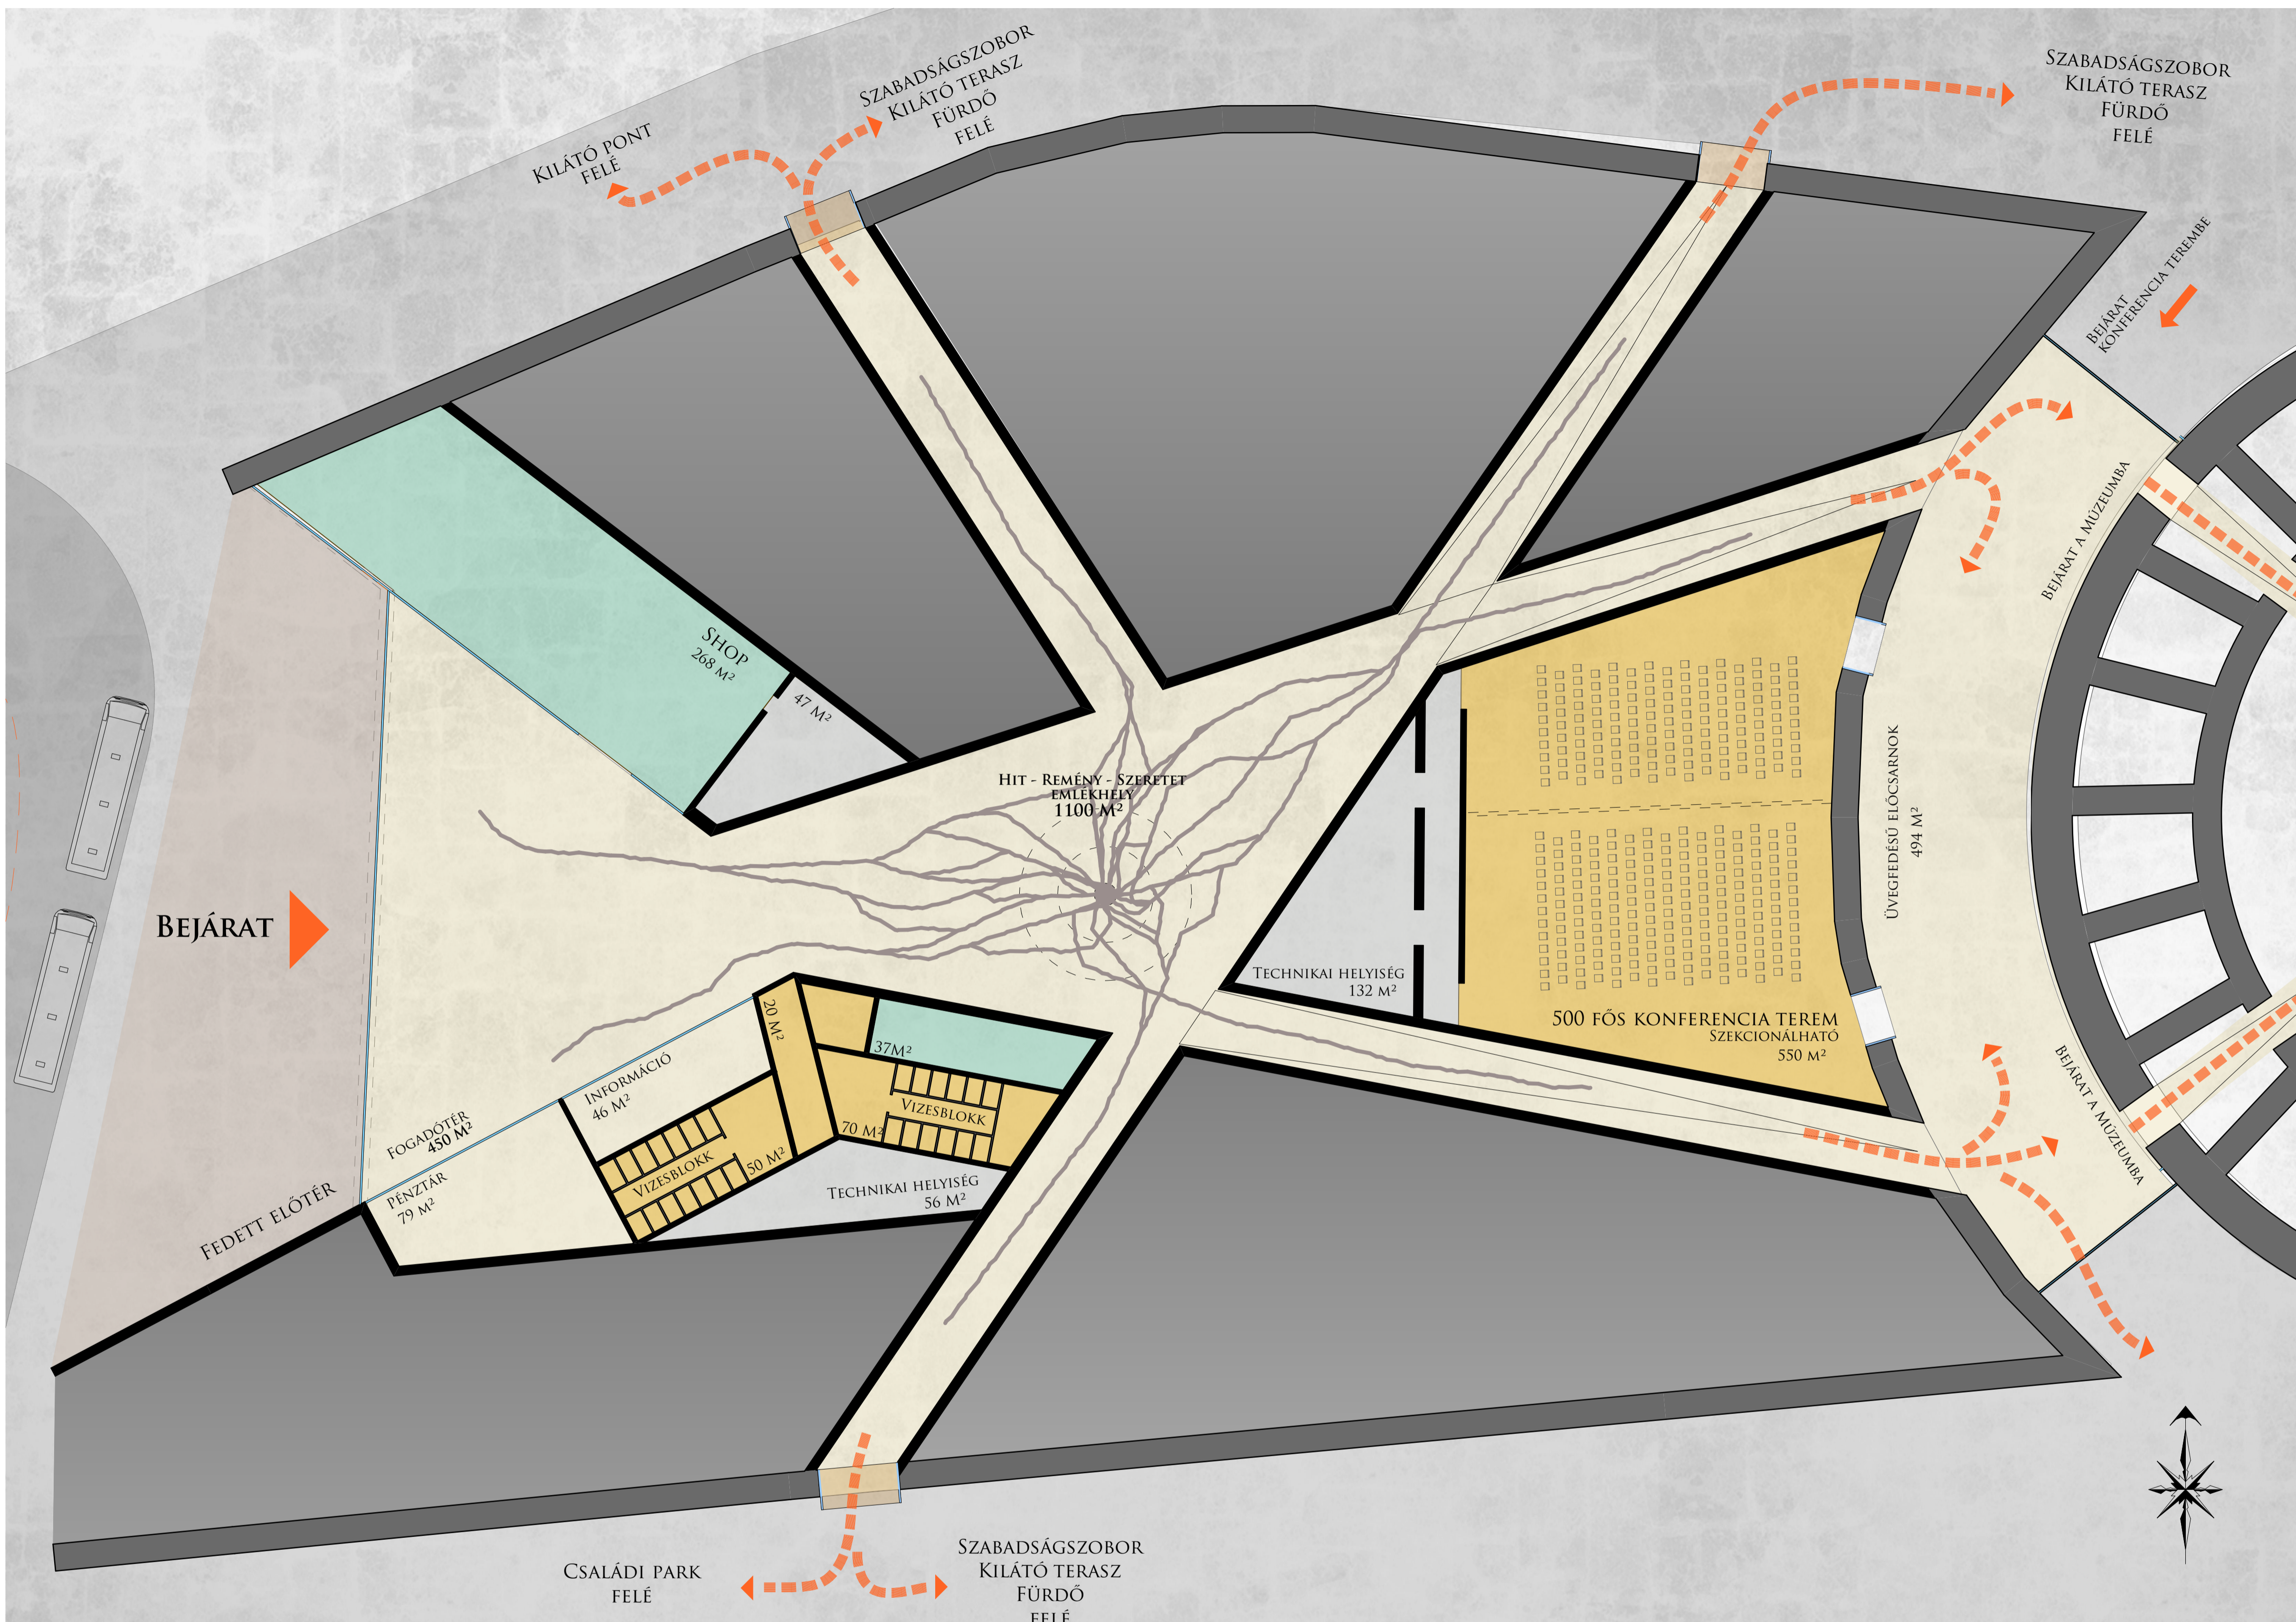

1/200 @ A1