



A
GELLÉRTHEGY
 ÉS A
CITADELLA

JÖVŐBENI HASZNOSÍTÁSA, FUNKCIONÁLIS ÉS ESZMEI
 MEGÚJULÁSÁNAK LEHETŐSÉGEI

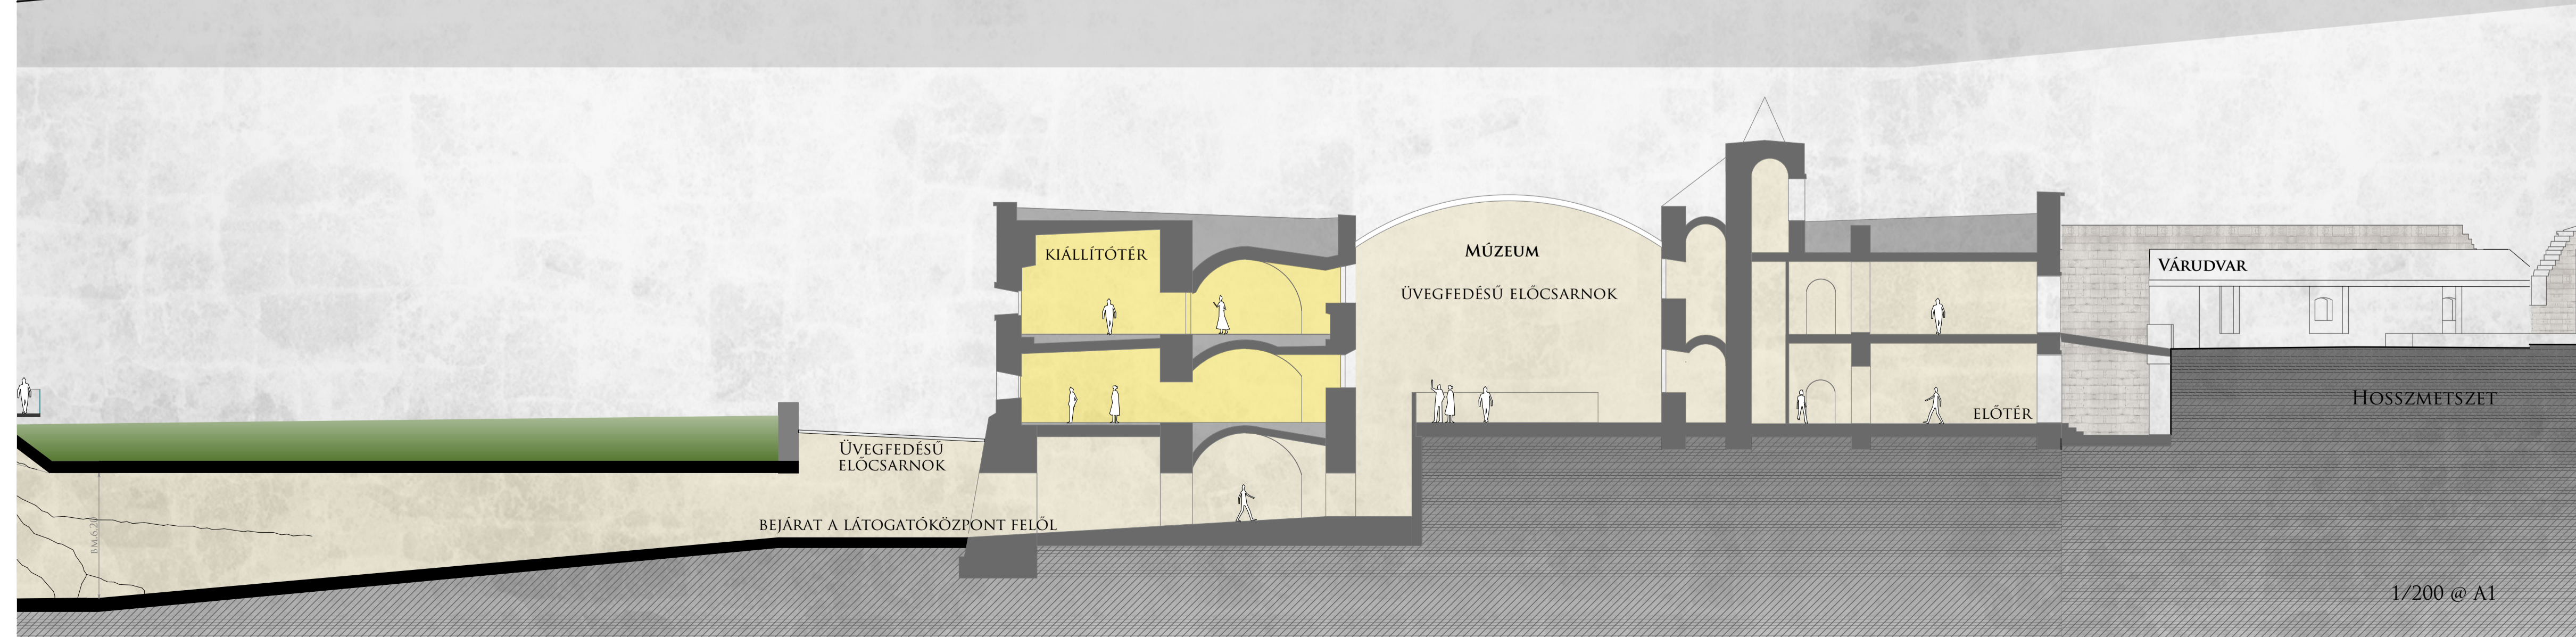

**MÚZEUM FÖLDSZINTI
 ALAPRAJZA ÉS
 HOSSZMETSZETE**
 BEJÁRATI SZINT

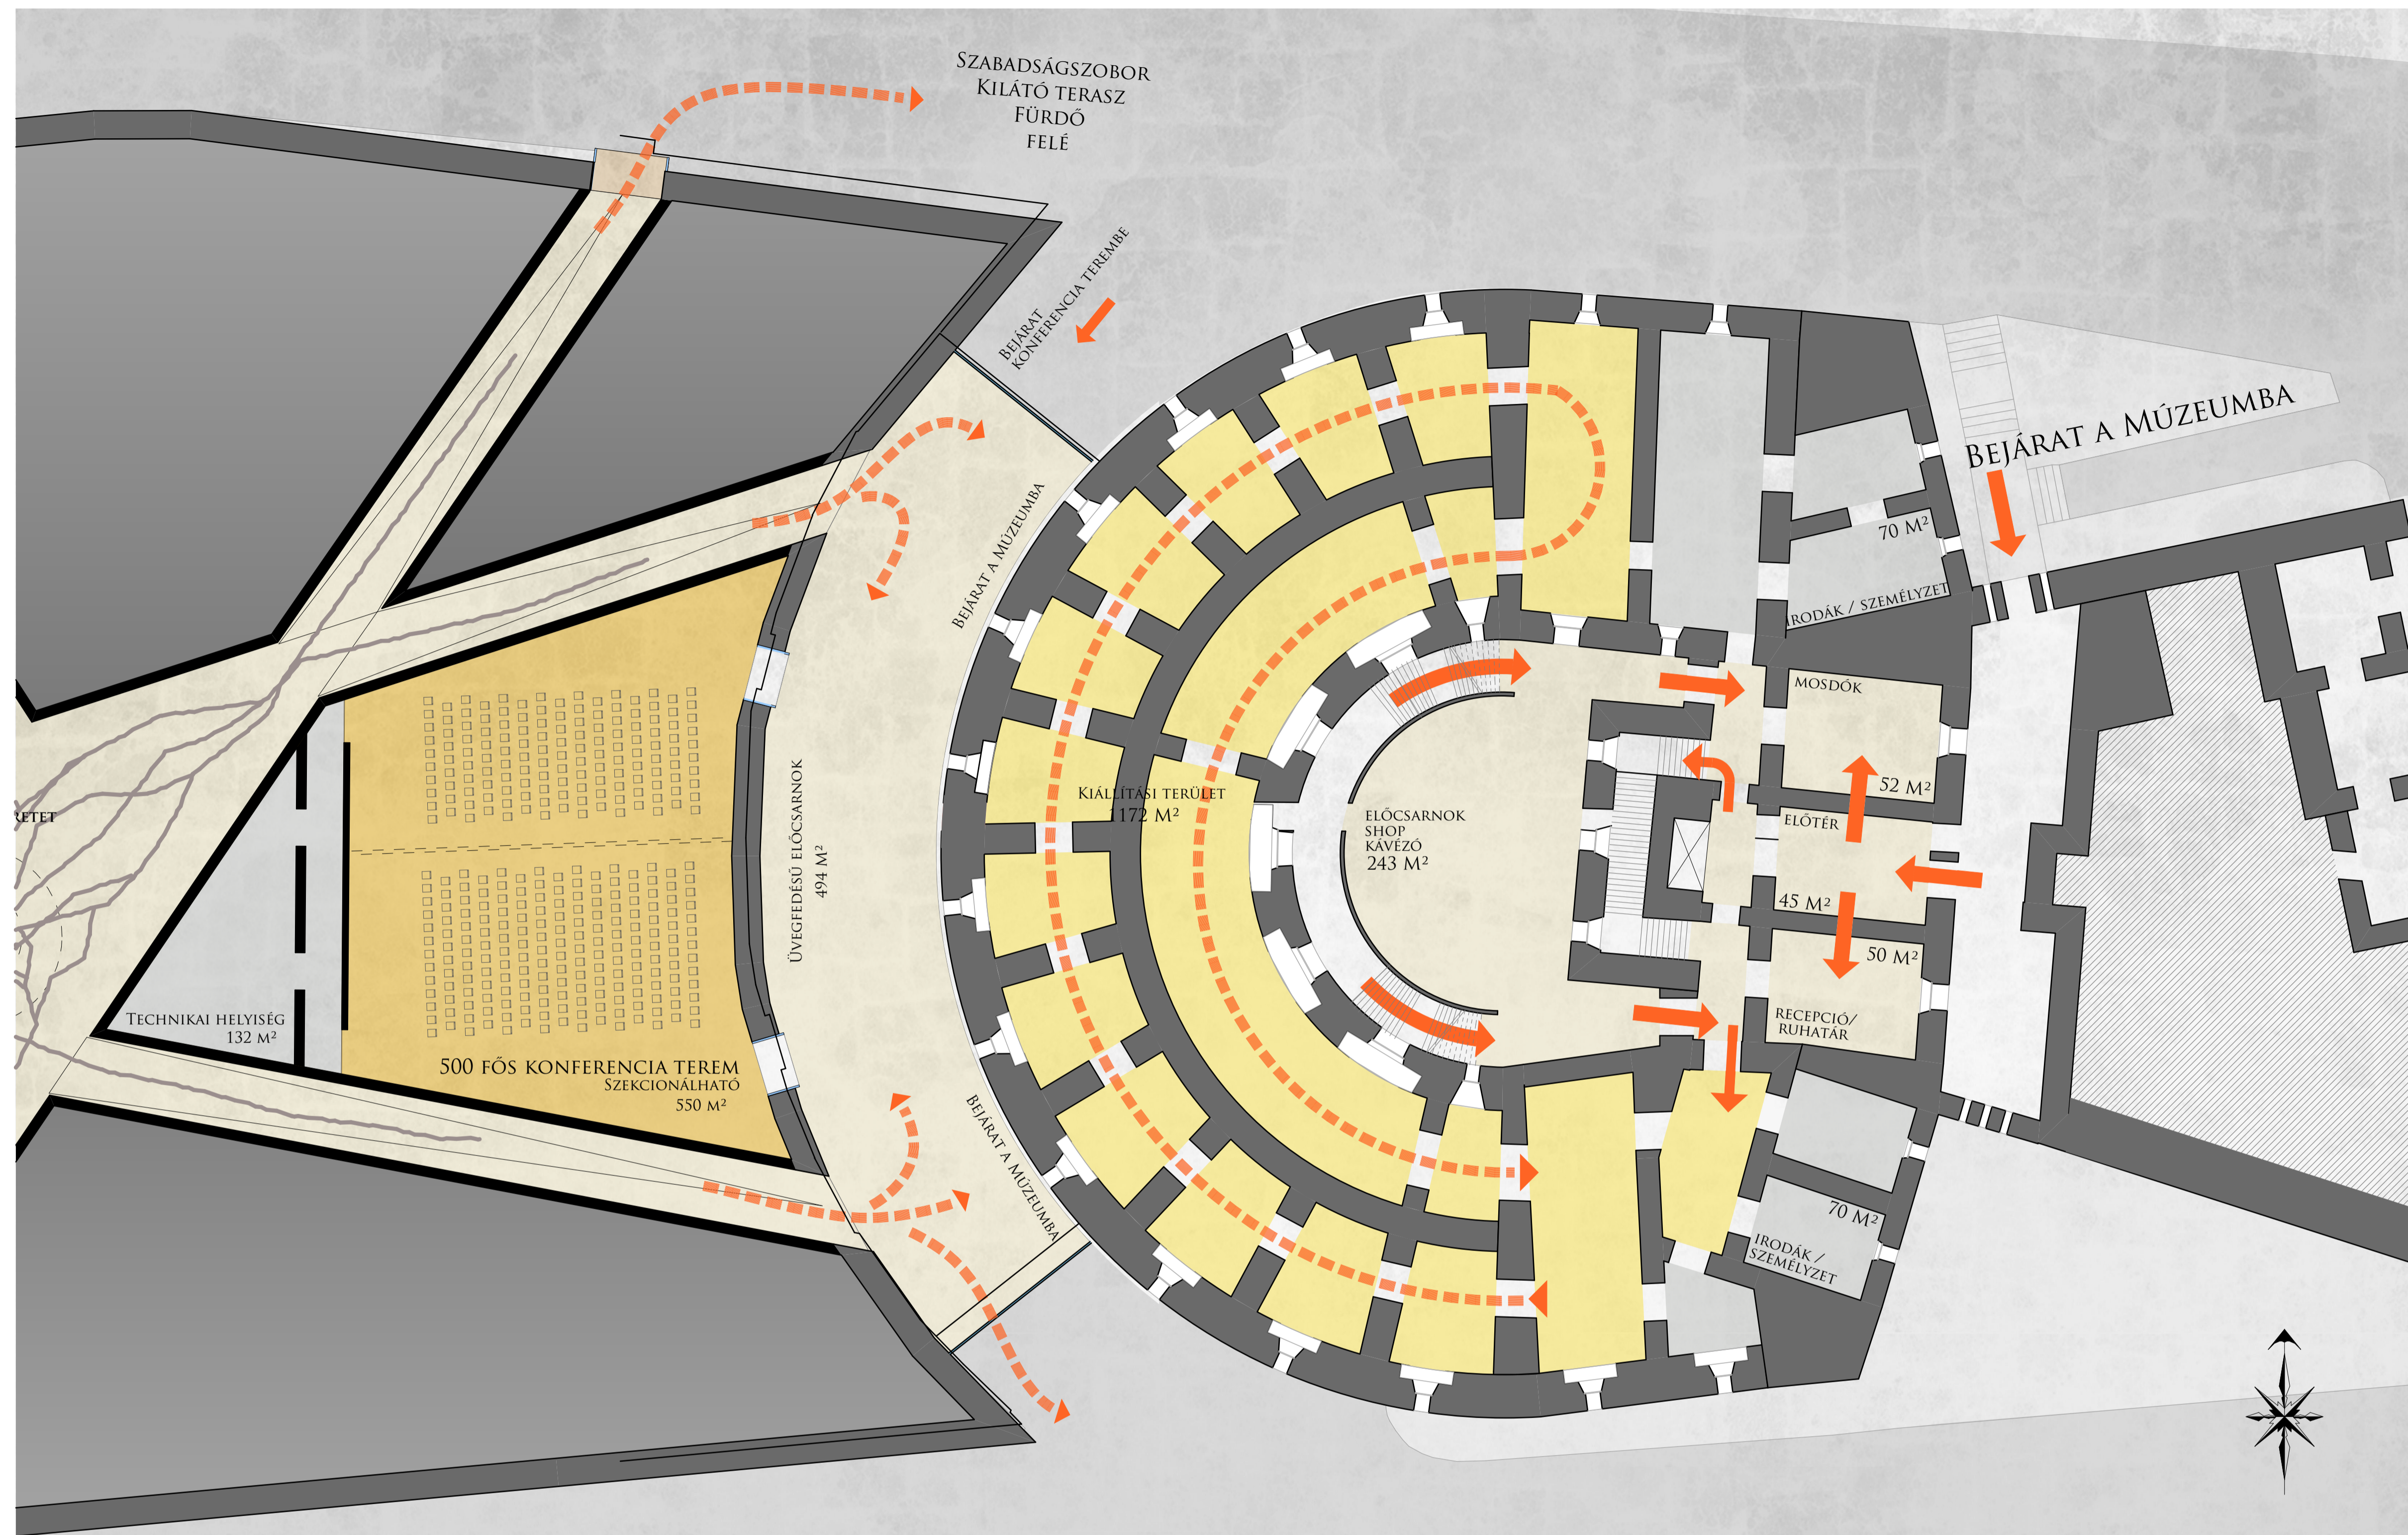