

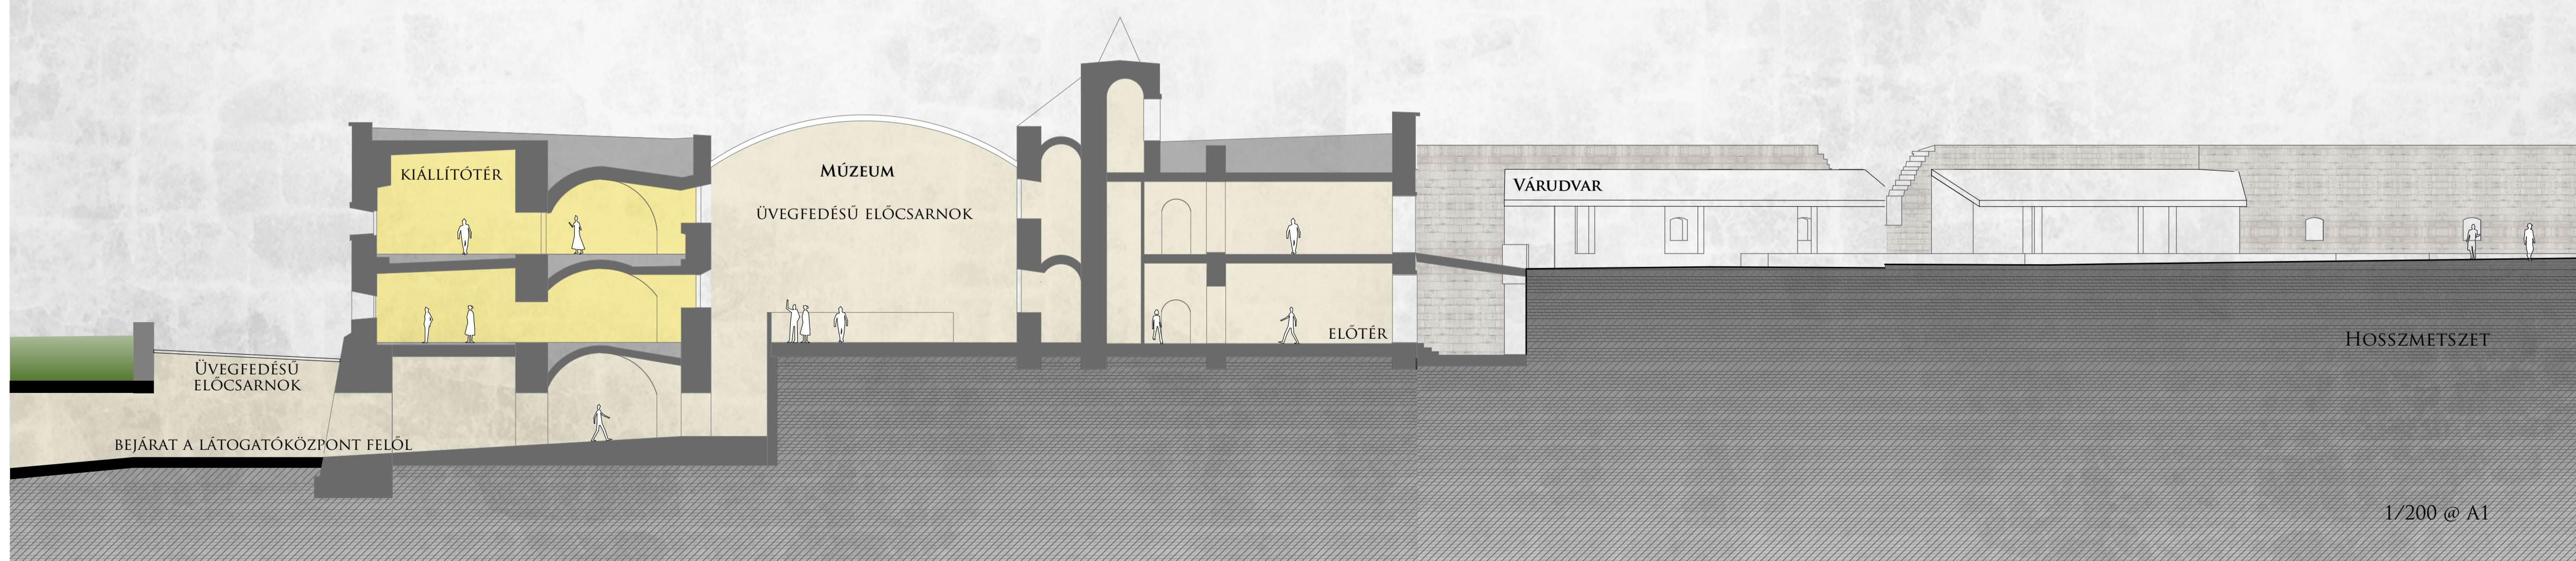


A  
**GELLÉRTHEGY**  
 ÉS A  
**CITADELLA**

JÖVŐBENI HASZNOSÍTÁSA, FUNKCIONÁLIS ÉS ESZMEI  
 MEGÚJULÁSÁNAK LEHETŐSÉGEI

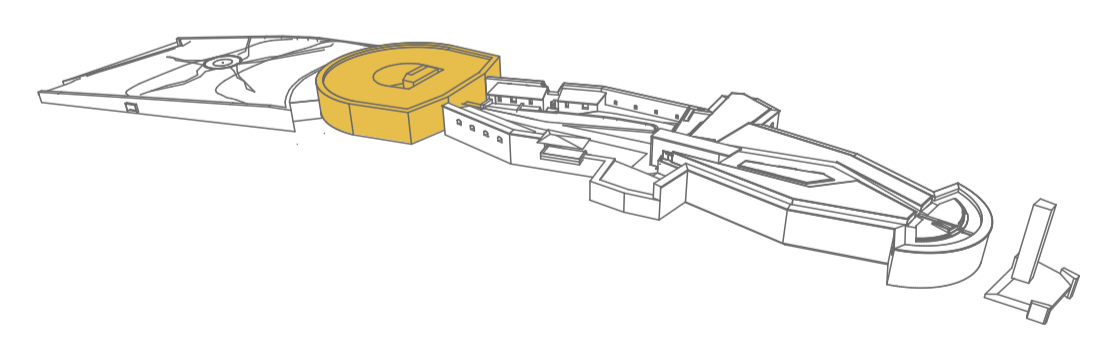

**MÚZEUM EMELETI  
 ALAPRAJZA**  
 BELSŐ VÁRUDVAR SZINTJE

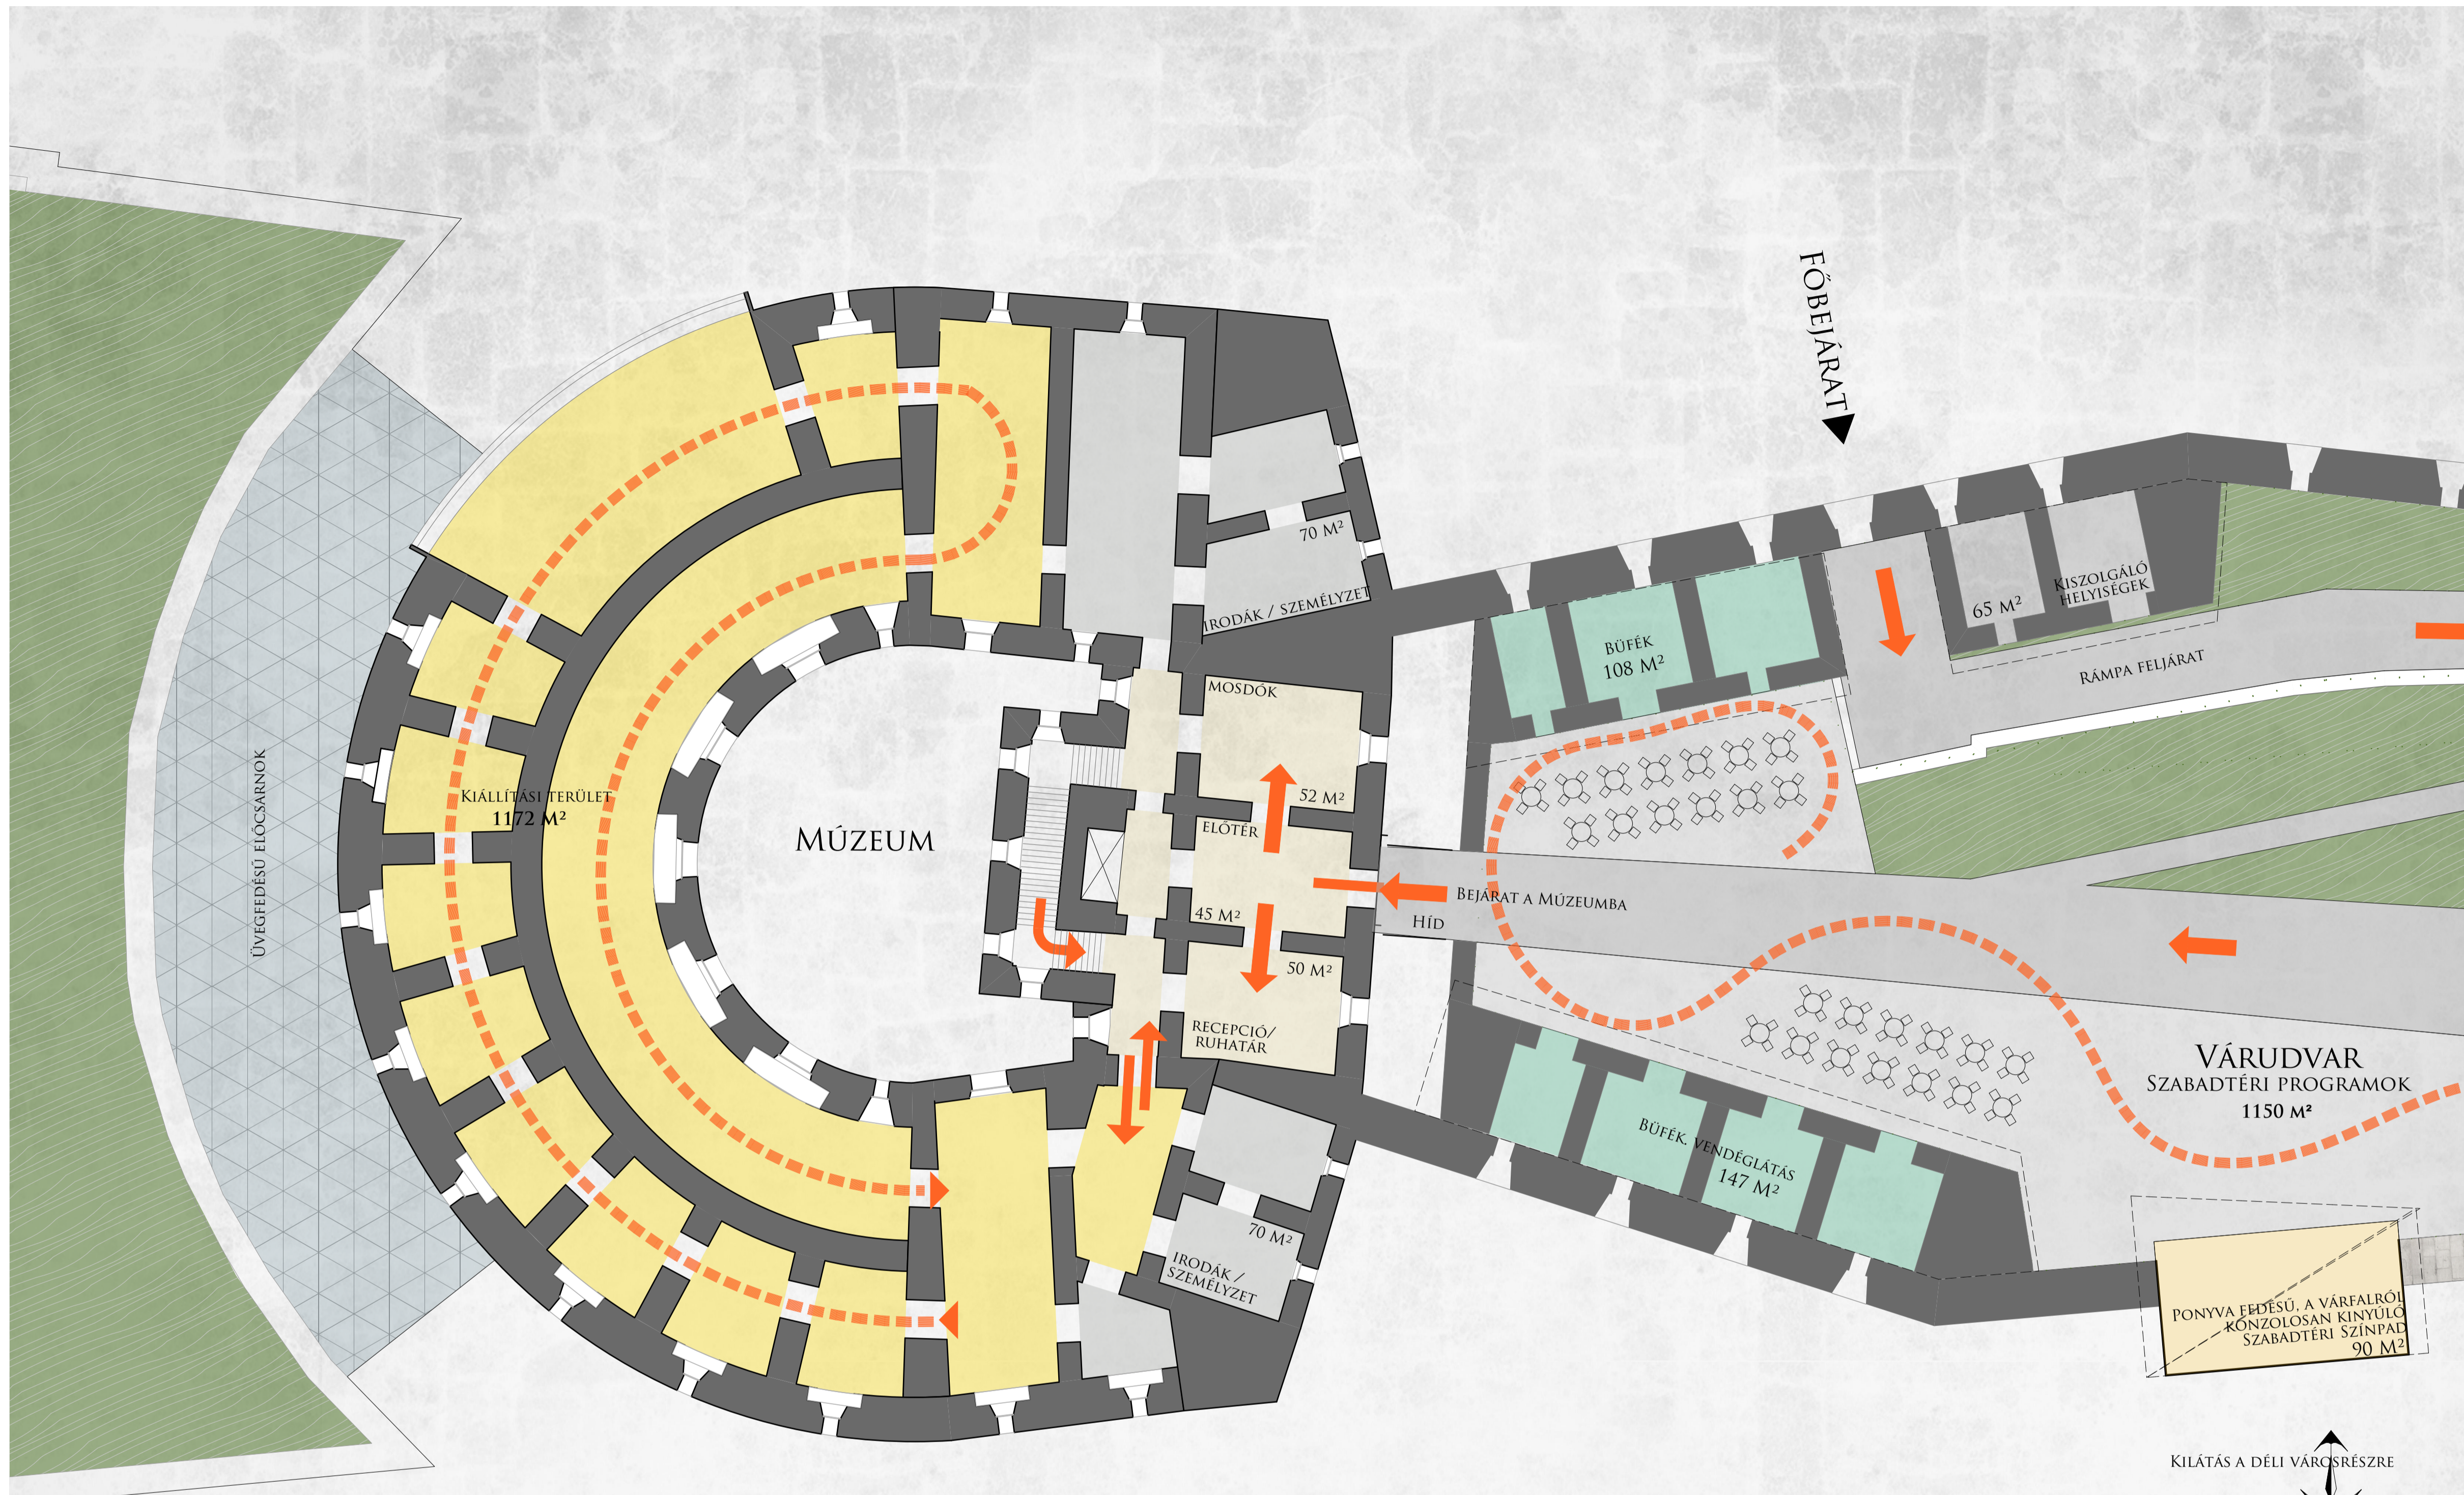