


A  
GELLÉRTHEGY  
ÉS A  
CITADELLA

JÖVŐBENI HASZNOSÍTÁSA, FUNKCIONÁLIS ÉS ESZMEI  
MEGÚJULÁSÁNAK LEHETŐSÉGEI

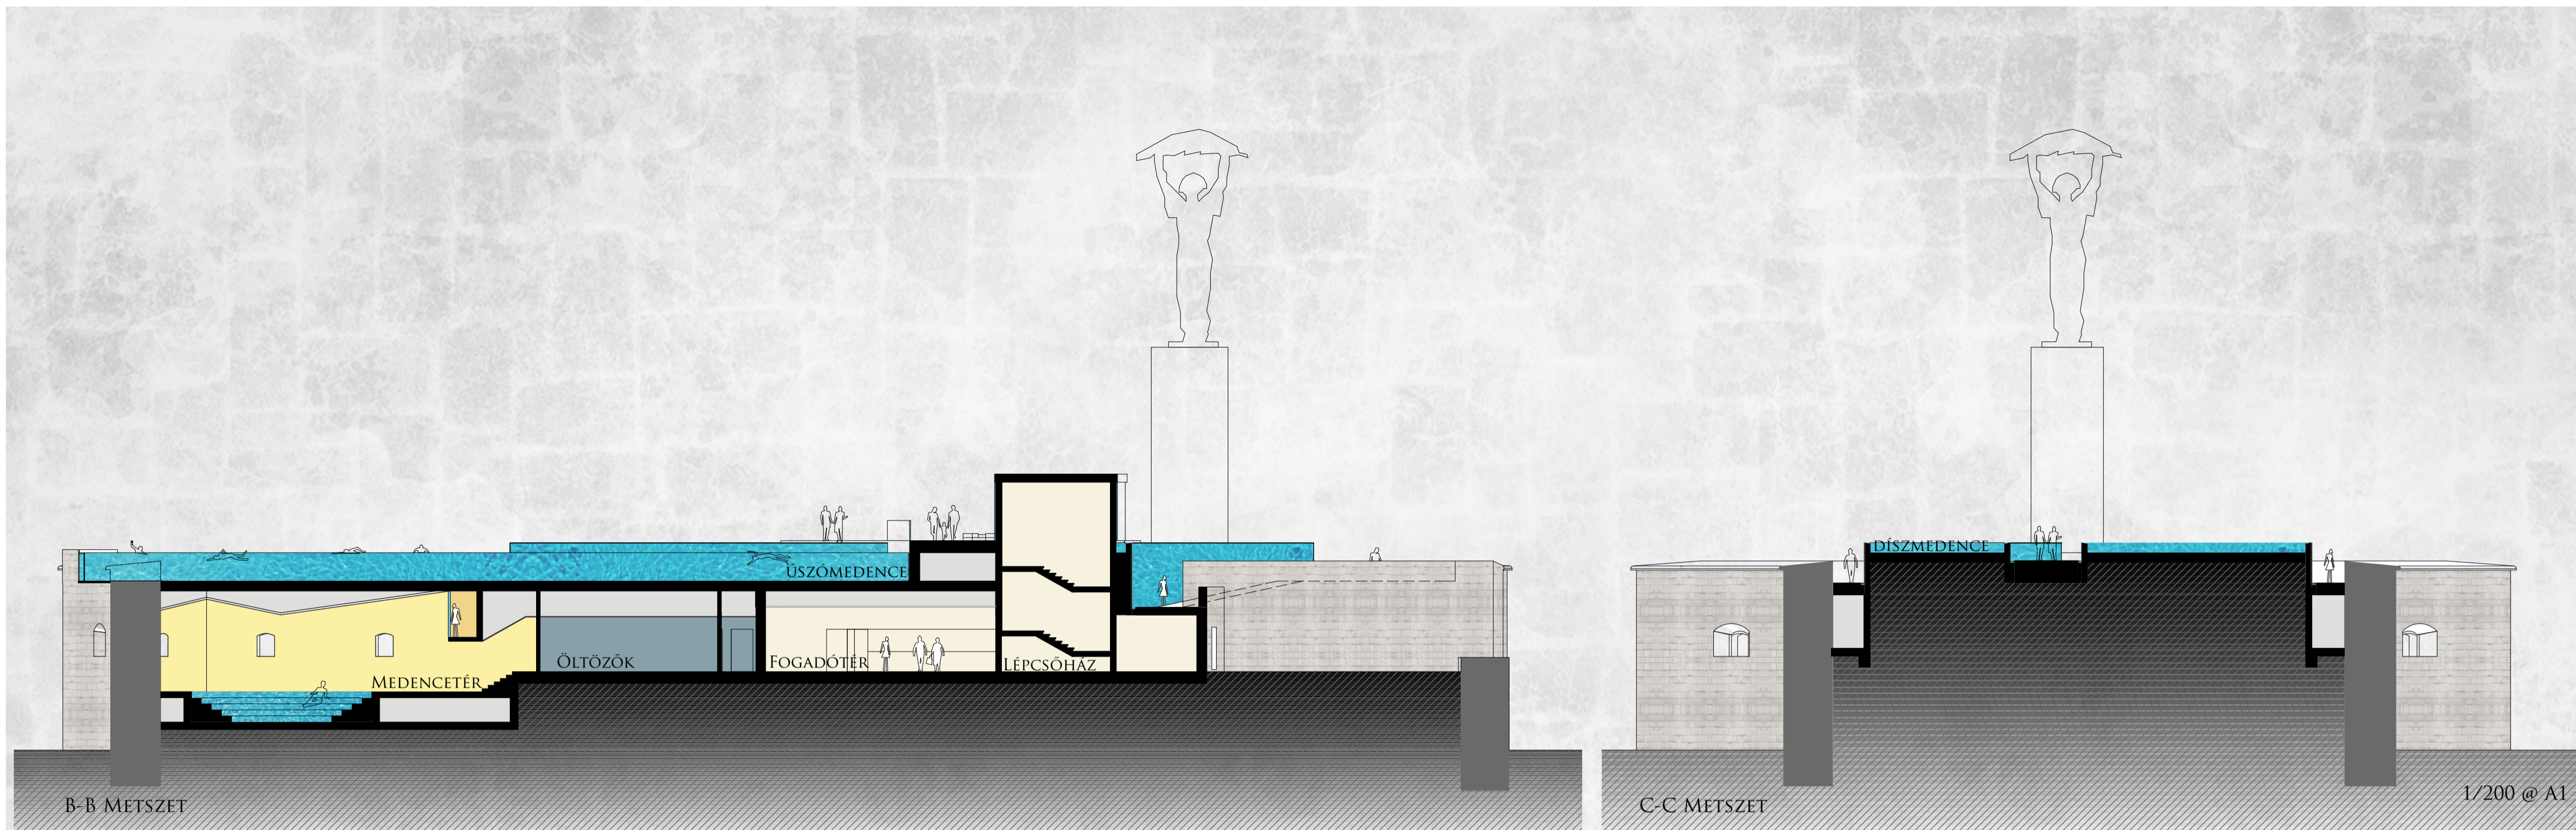


**SZABADSÁG SZOBOR ÚJ POSZTAMENSE**

AZ EGYOLDALÚ HÁBORÚS EMLÉKMŰ HELYETT A TALAPZATBÓL KIHASADÓ, KARCSÚ, HÁROMAS TAGOLÁSÚ OSZLOPOK FÉNYES ROZSDAMENTES ACÉL FELÜLETTEL, MELYEK AZ ÉGBE OLVADVA LÉGIESSÉ TESZIK A SZOBROT. A KÖZÉPSŐ OSZLOPON SZINTÉN MEGJELENIK A VÍZ.



JELENLÉGI SZOBOR POSZTAMENS

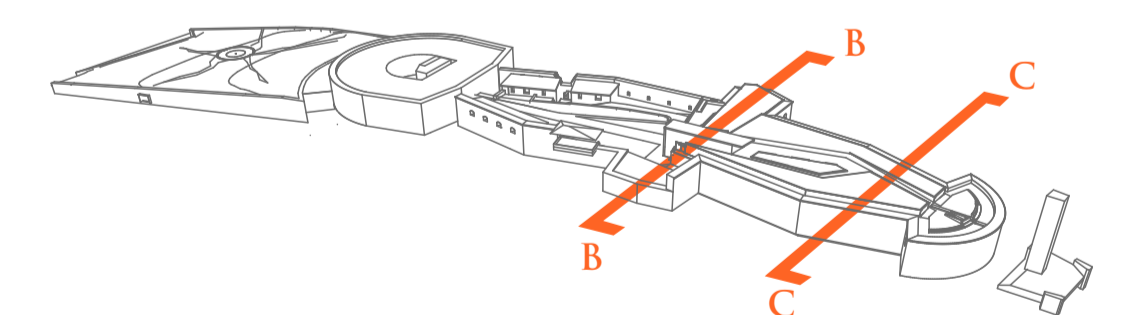

**CITADELLA METSZETEK**

