



longitudinal section 4-4

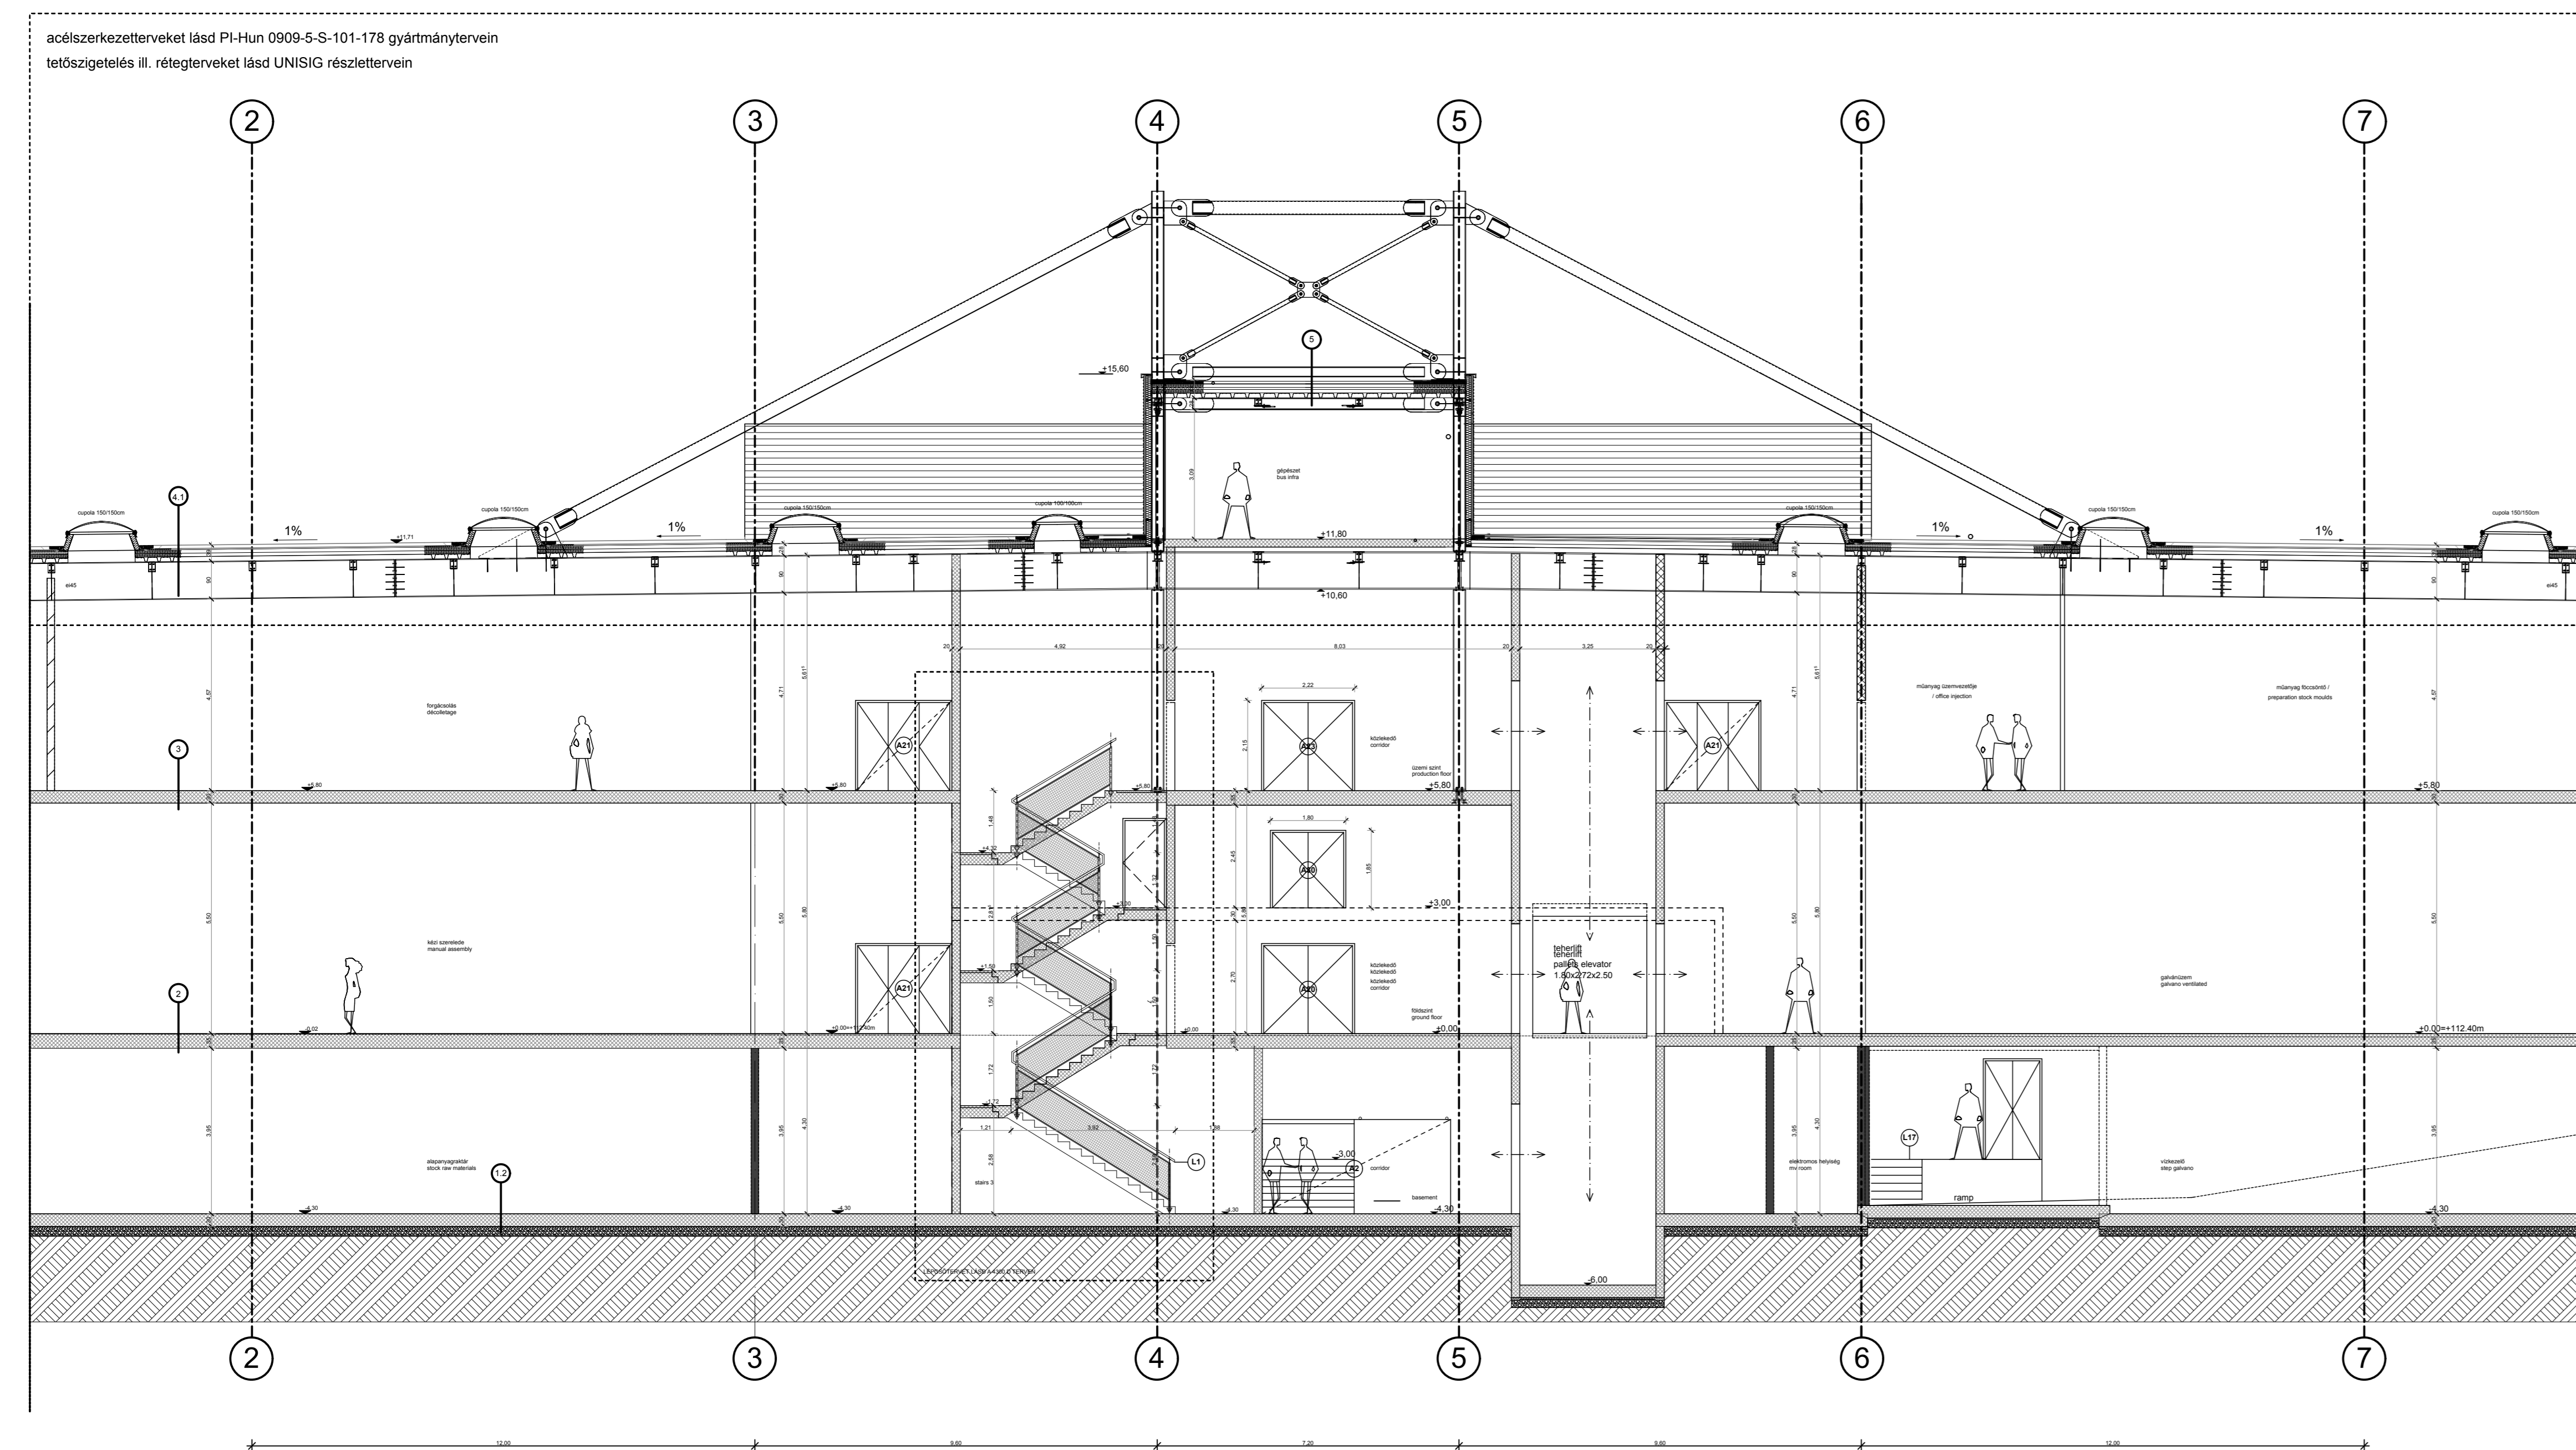

longitudinal section 5-5

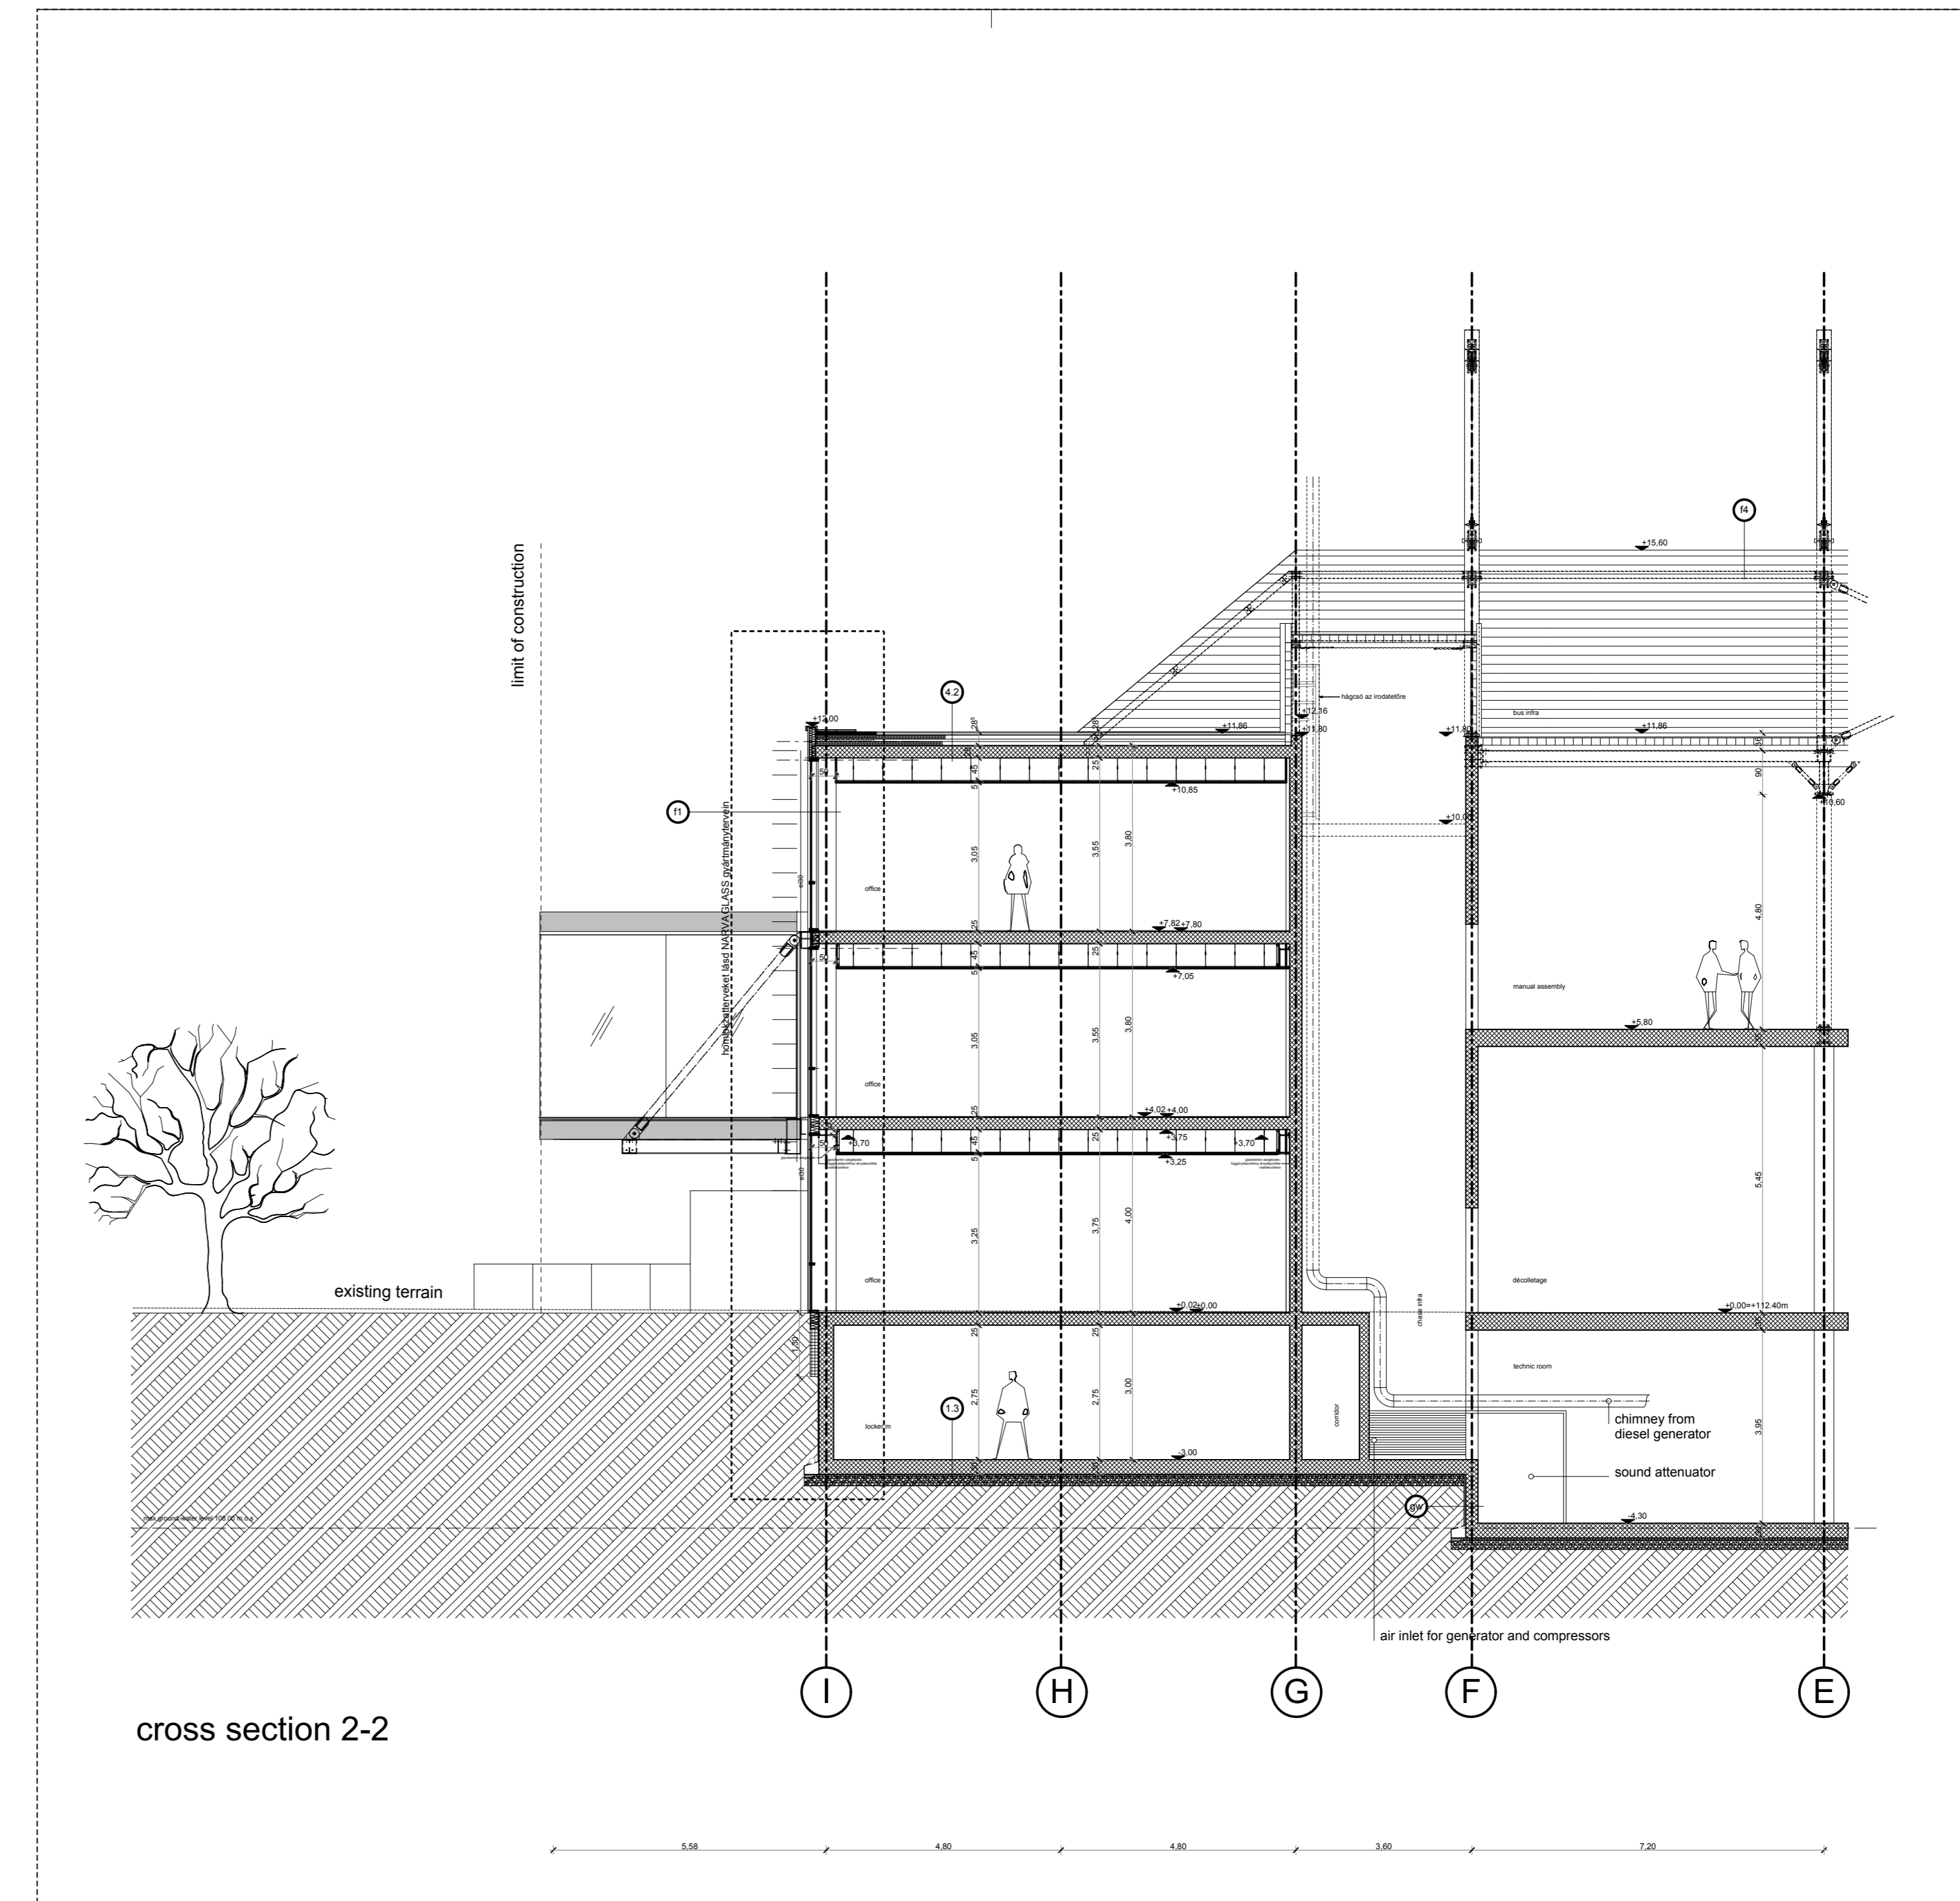

cross section 2-2

legende

	concrete		equipment
	concrete bricks		equipment futur
	plaster walls		electrical switchboard
	complete metal wall		fire extinguish hose
	metallic walls glazed		boundary
	glass walls		water ramp
	facade grid		swell
	down pipe		door mechanical control
	emergency overflow		access control
	existing altitude		anti-vandal shield
	new altitude		traffic circulation
	cupola		emergency exit
	door/window BT wing		elevator and stairs are in conform

±0.00 = 112.40 mBf

TERVEZŐ: **LEMO-REDEL**
 REDEL KFT.
 ÚJ ELEKTRONIKA GYÁR
 NEW BUILDING
 REDEL IN BUDAPEST

ÉPÍTŐ: **NARVA**
 NARVA ÉPÍTŐ KFT.
 1038 Budapest, Dózsa u. 5.













ÉPÍTÉSI TERV: **METSZET 3-4-5**
 SECTION 3-4-5
 2010.07.30.
 A 2001 E