




A-A METSZET

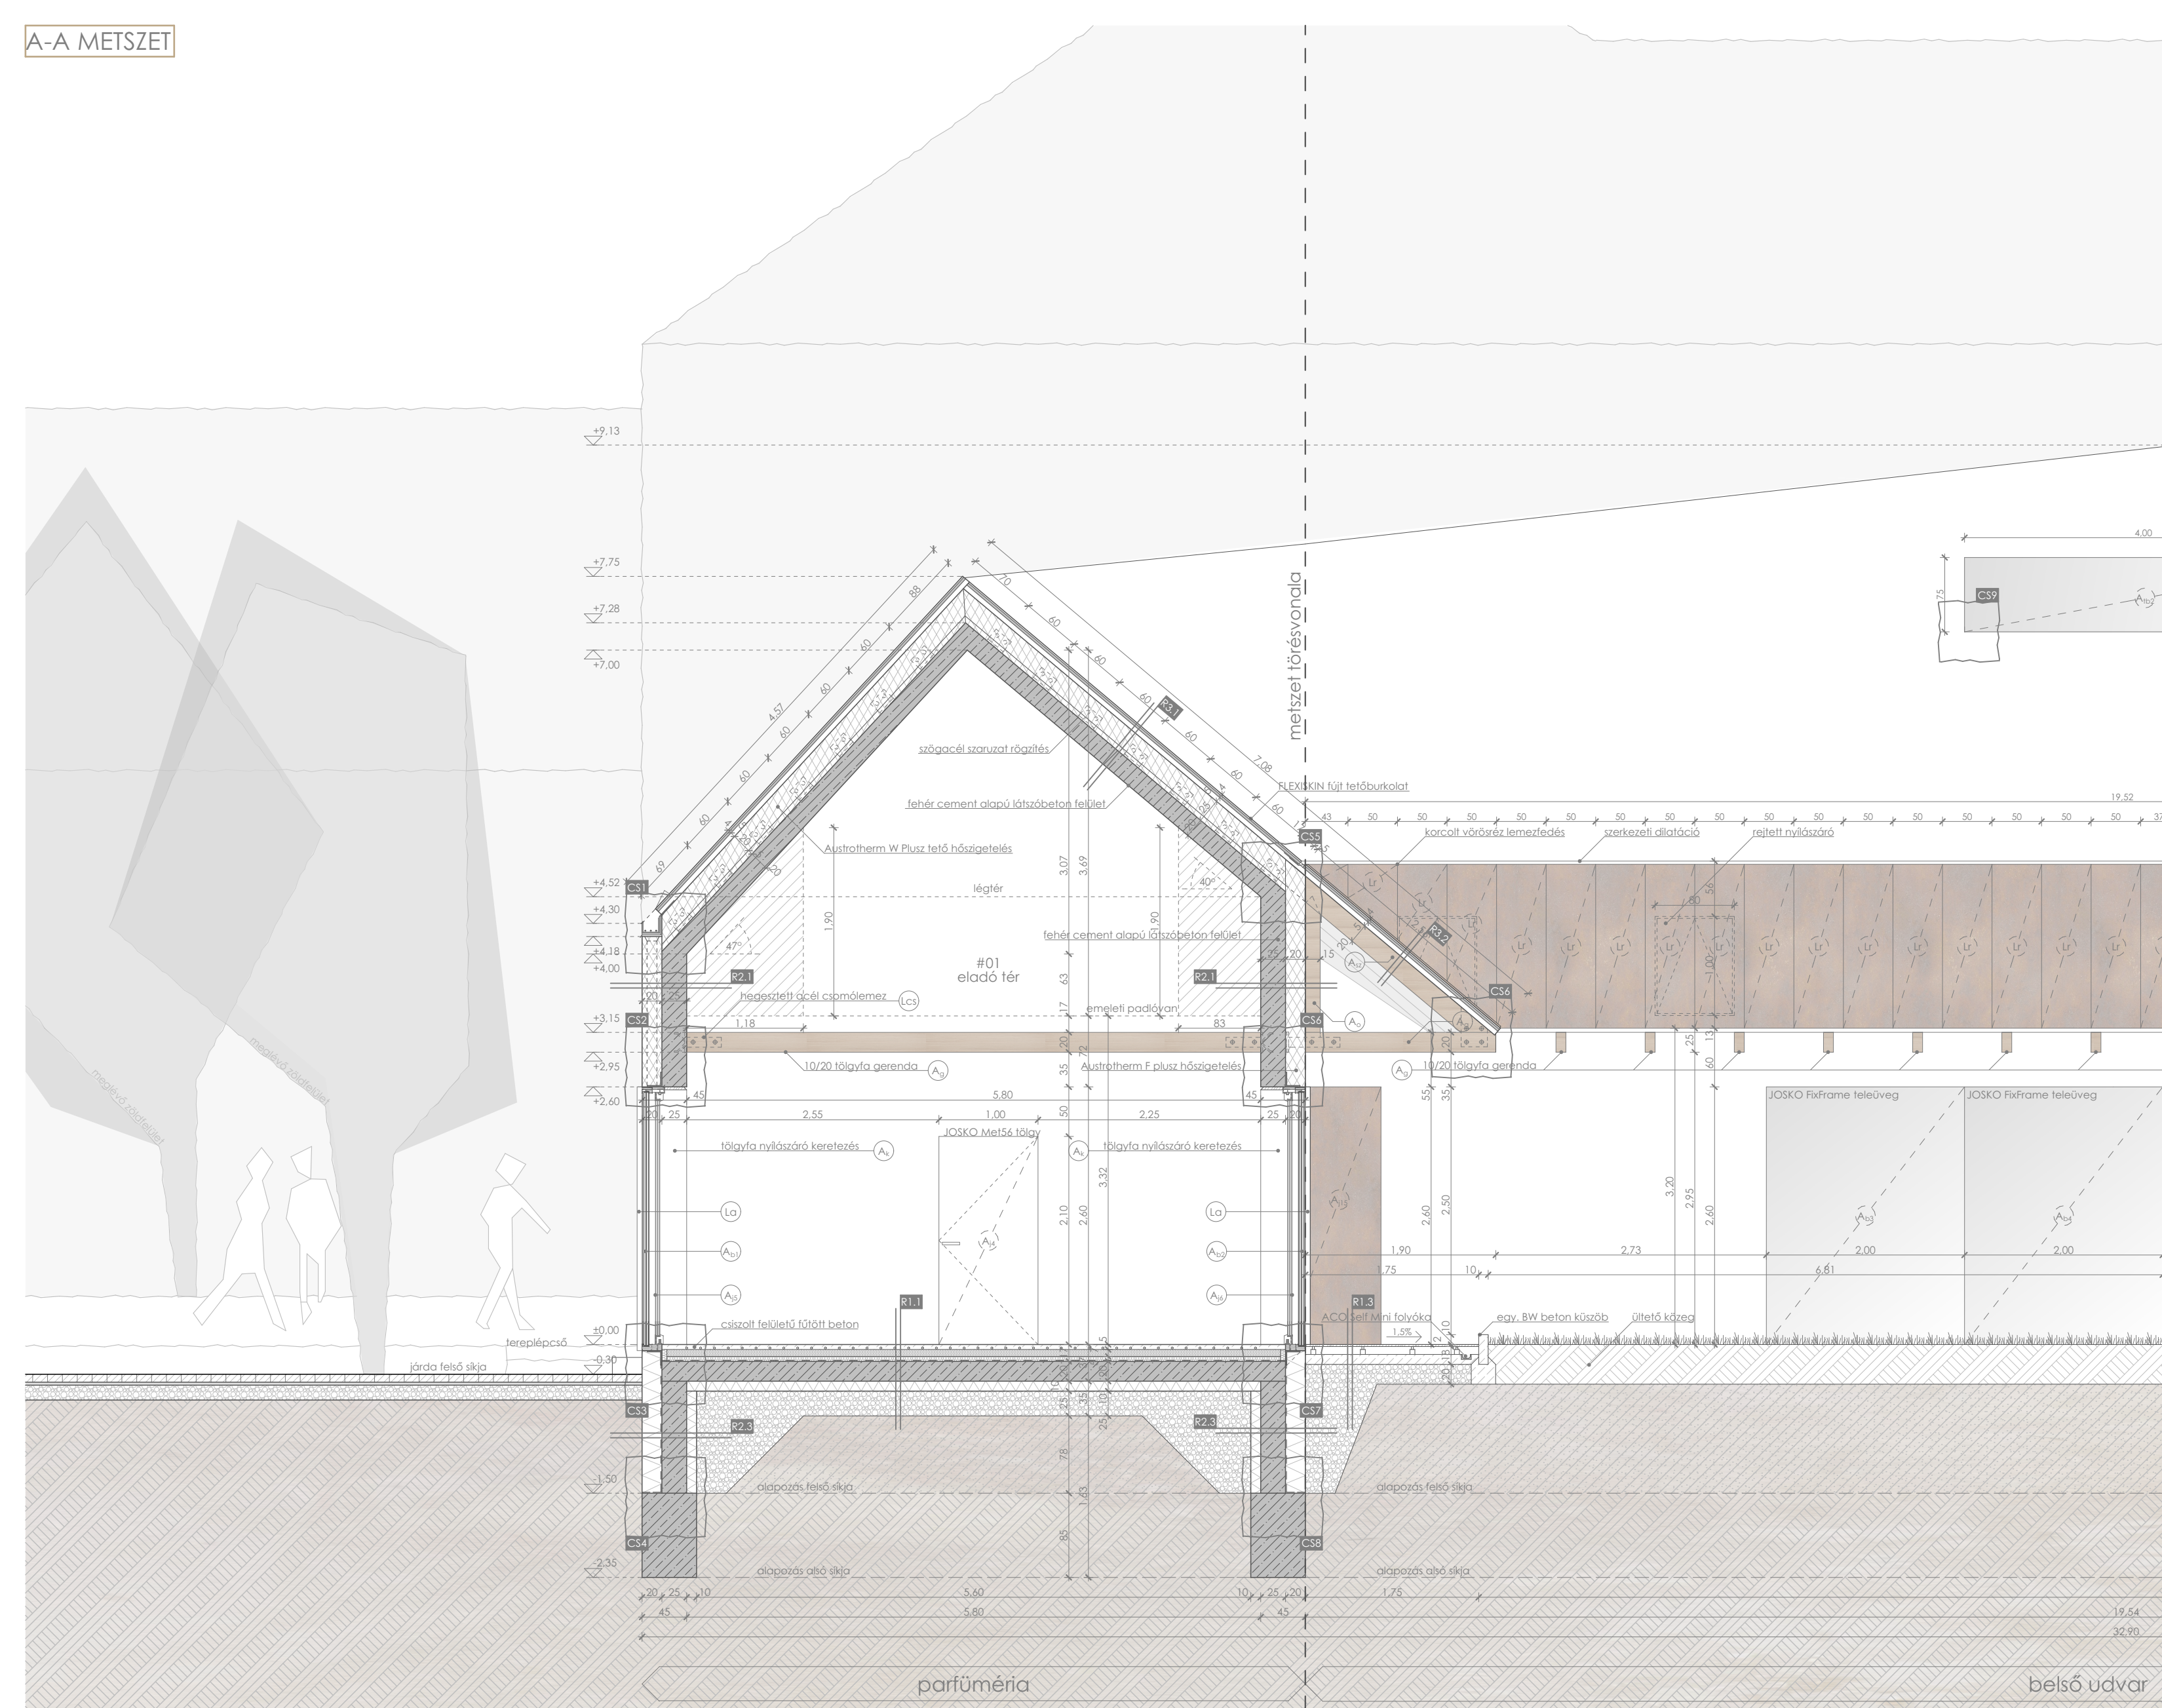

DÉLI HOMLOKZAT

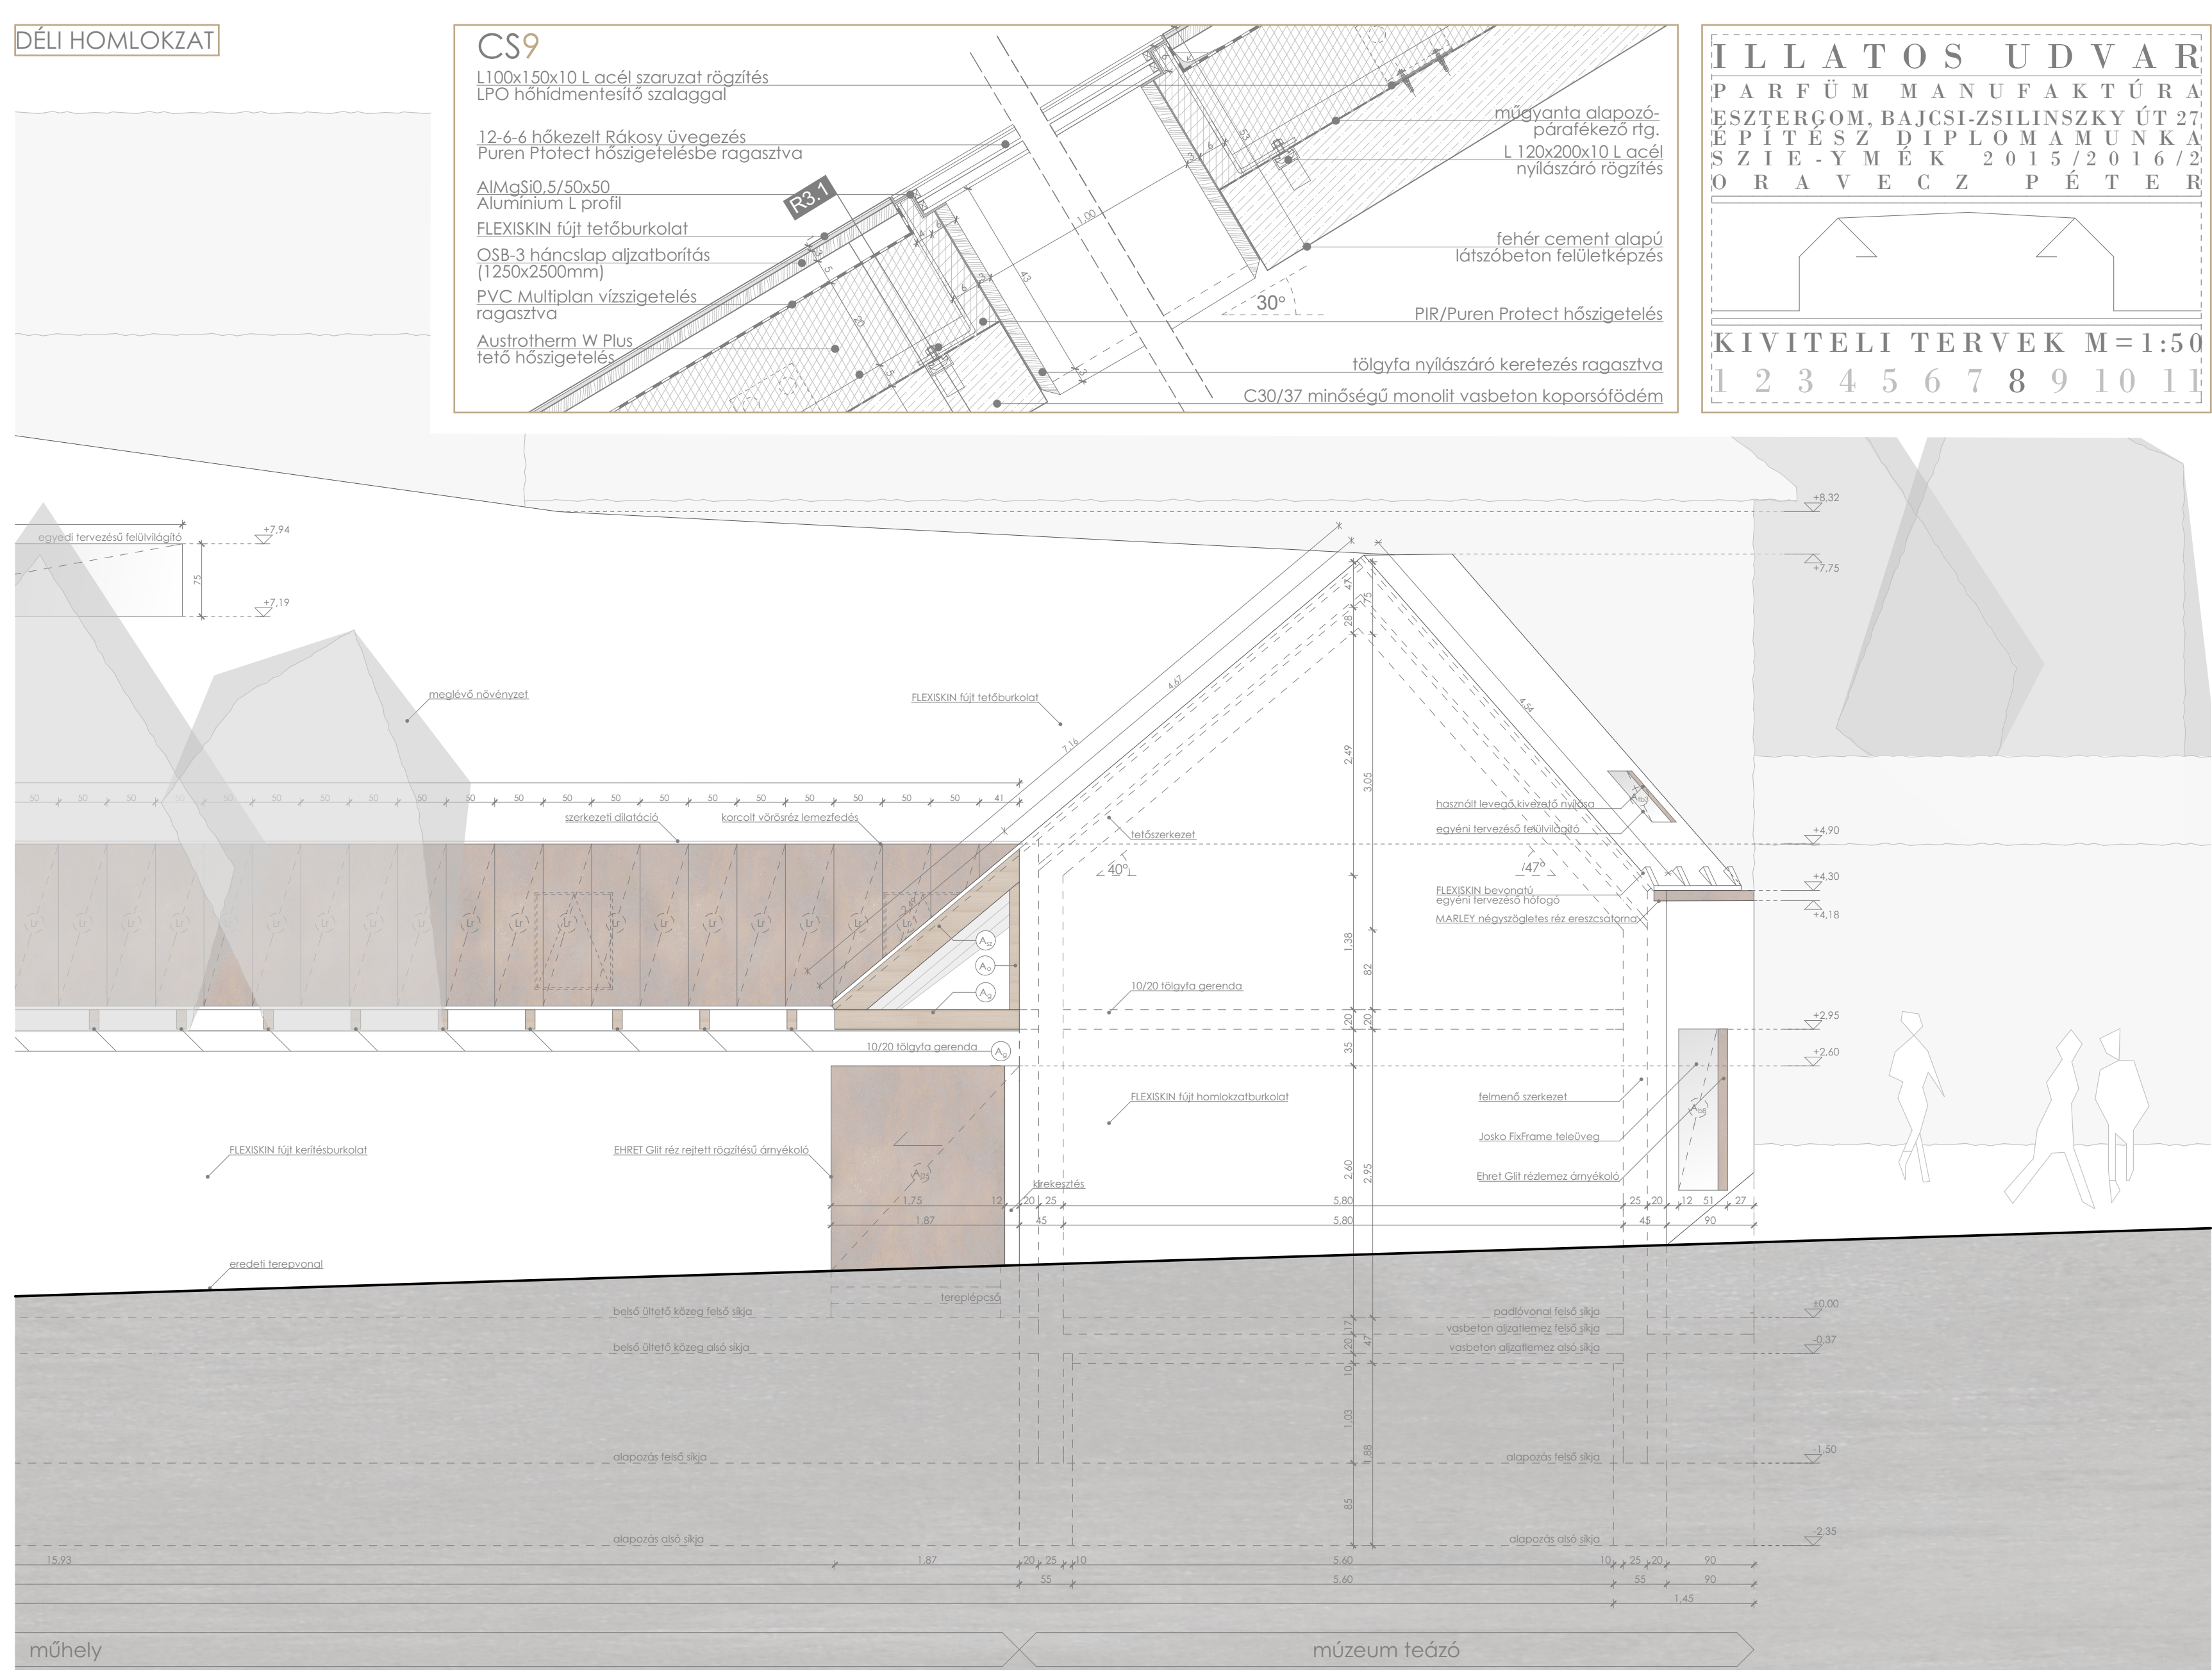

ILLATOS UDVAR
 PARFÜM MANUFAKTÚRA
 ESZTERGOM, BAJCSI-ZSILINSZKY ÚT 27
 ÉPÍTÉSZ-DIPLOMAMUNKÁ
 SZIE-YMÉK 2015/2016/2
 ORAVECZ PÉTER

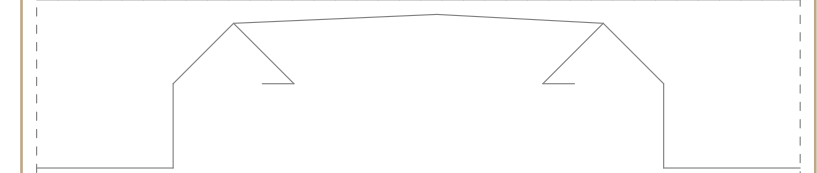

KIVITELI TERVEK M=1:50
 1 2 3 4 5 6 7 8 9 10 11