



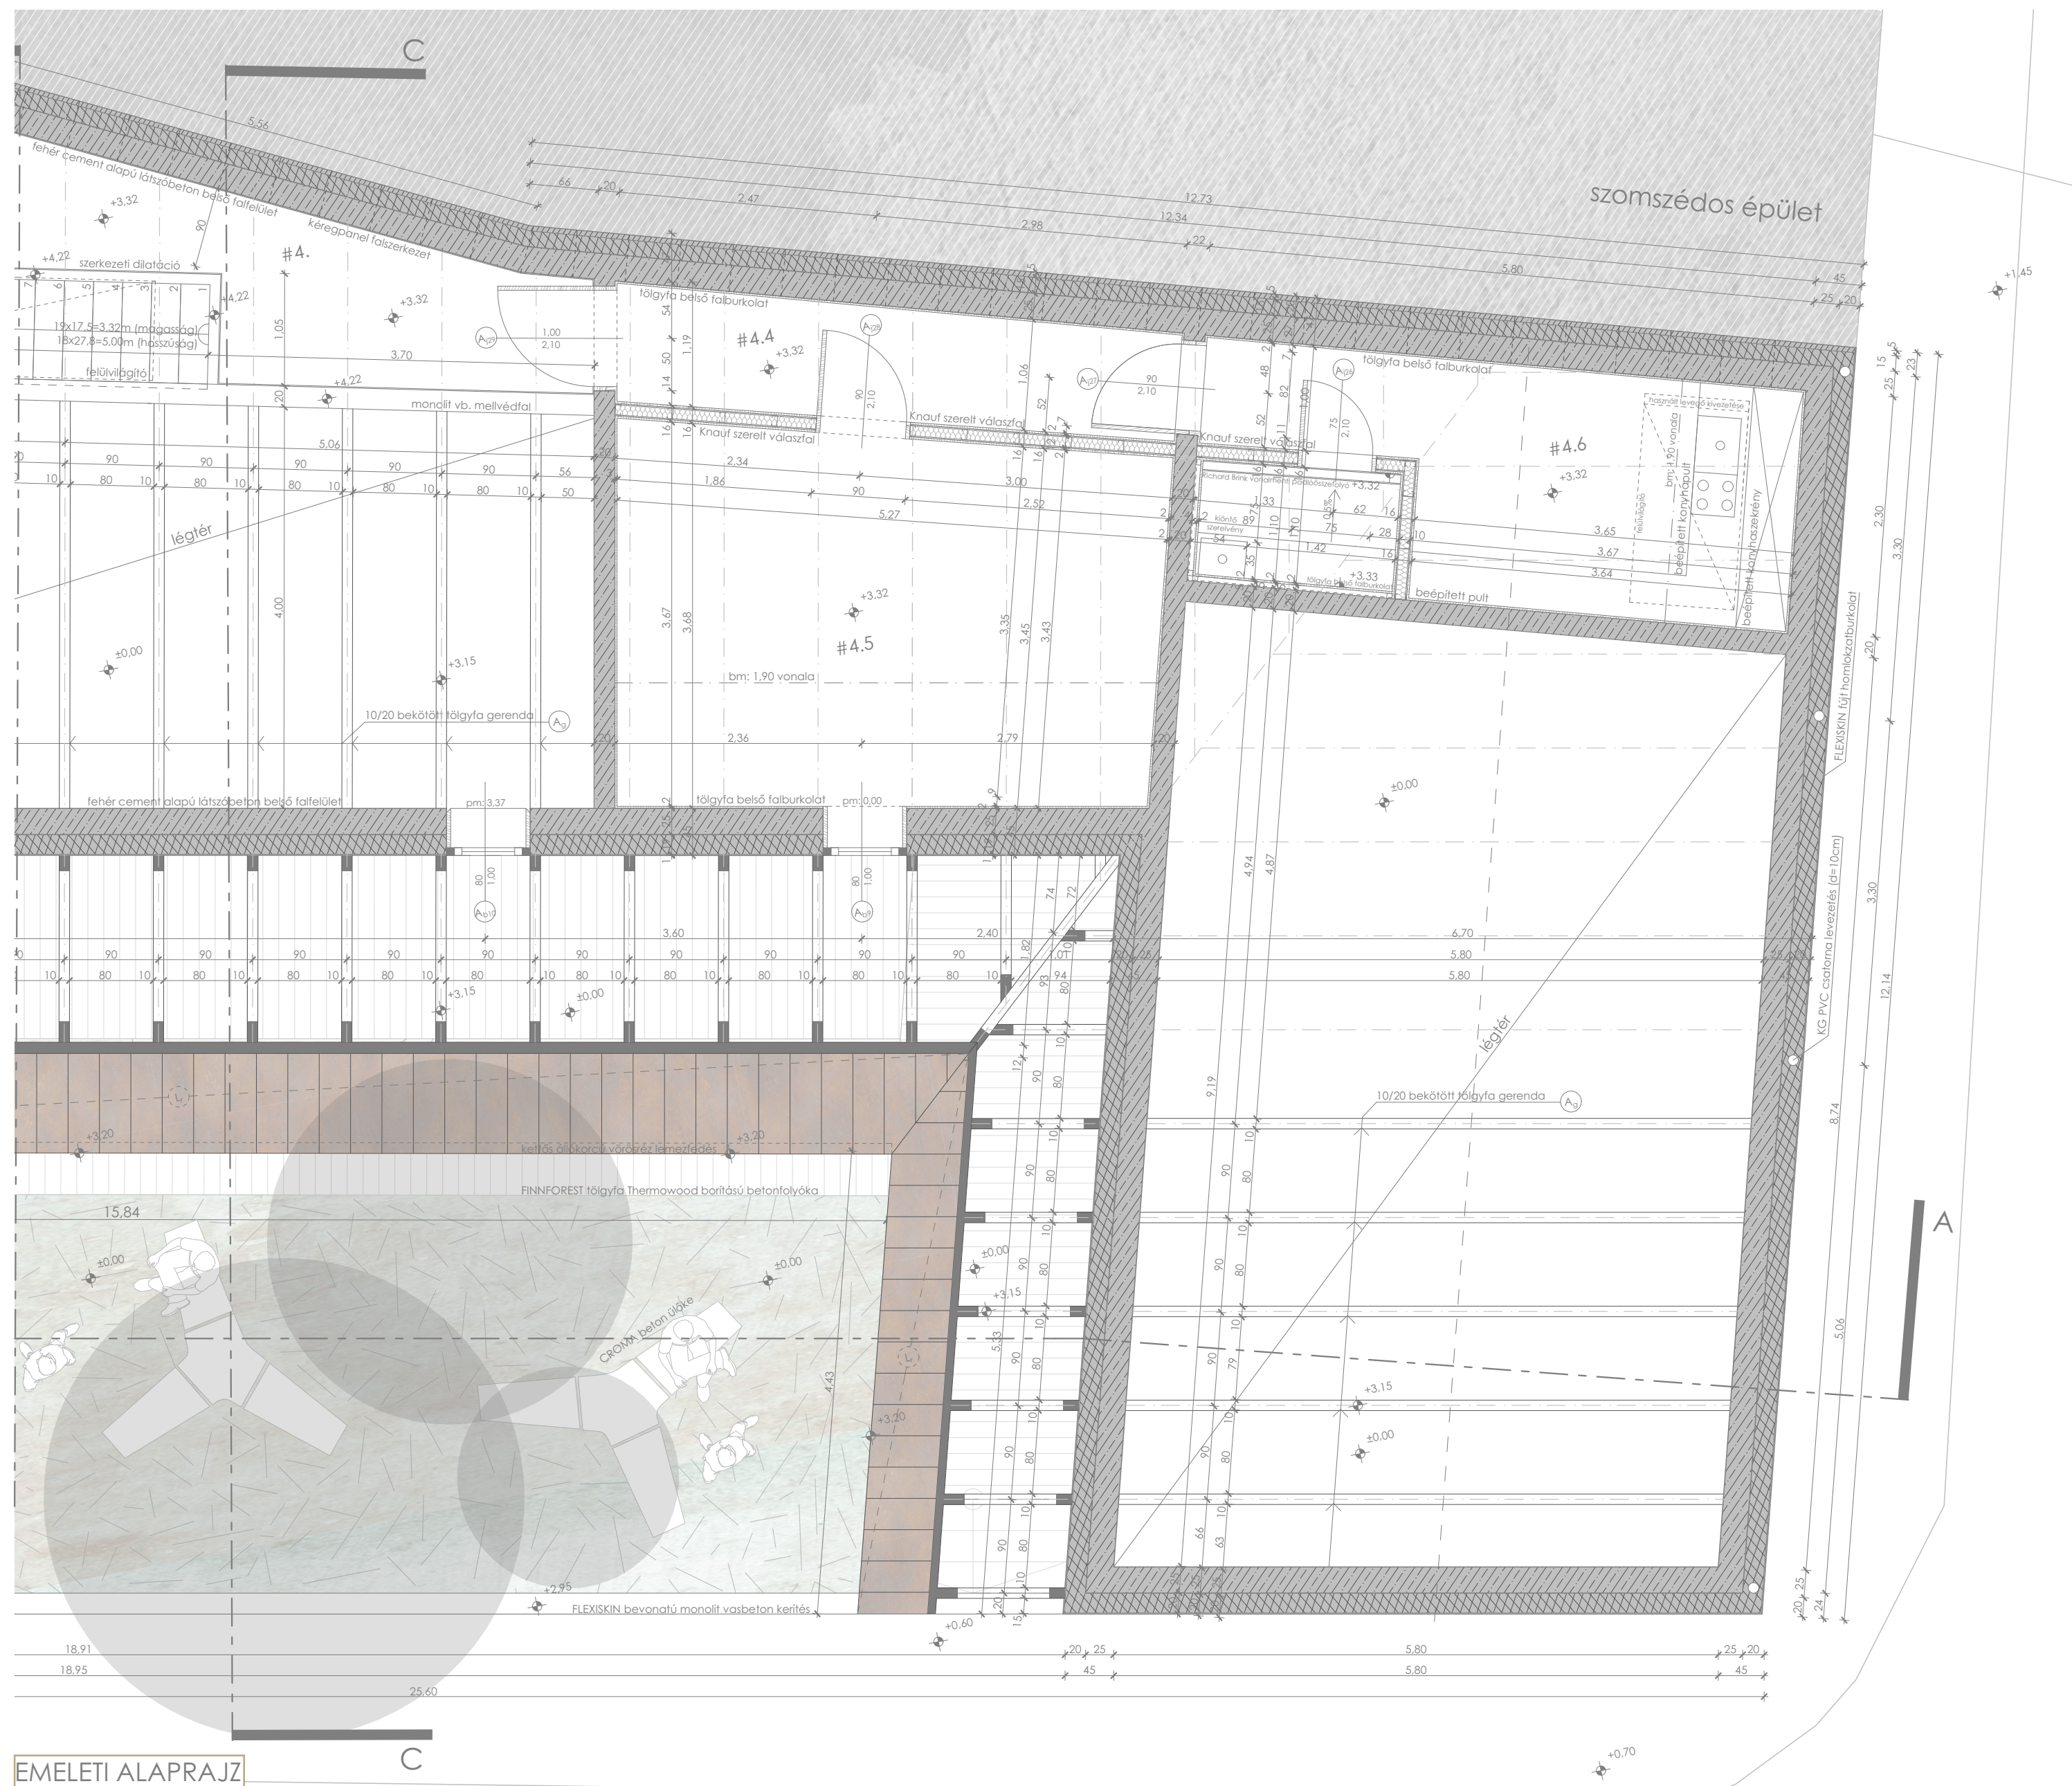

Szenttamás tér

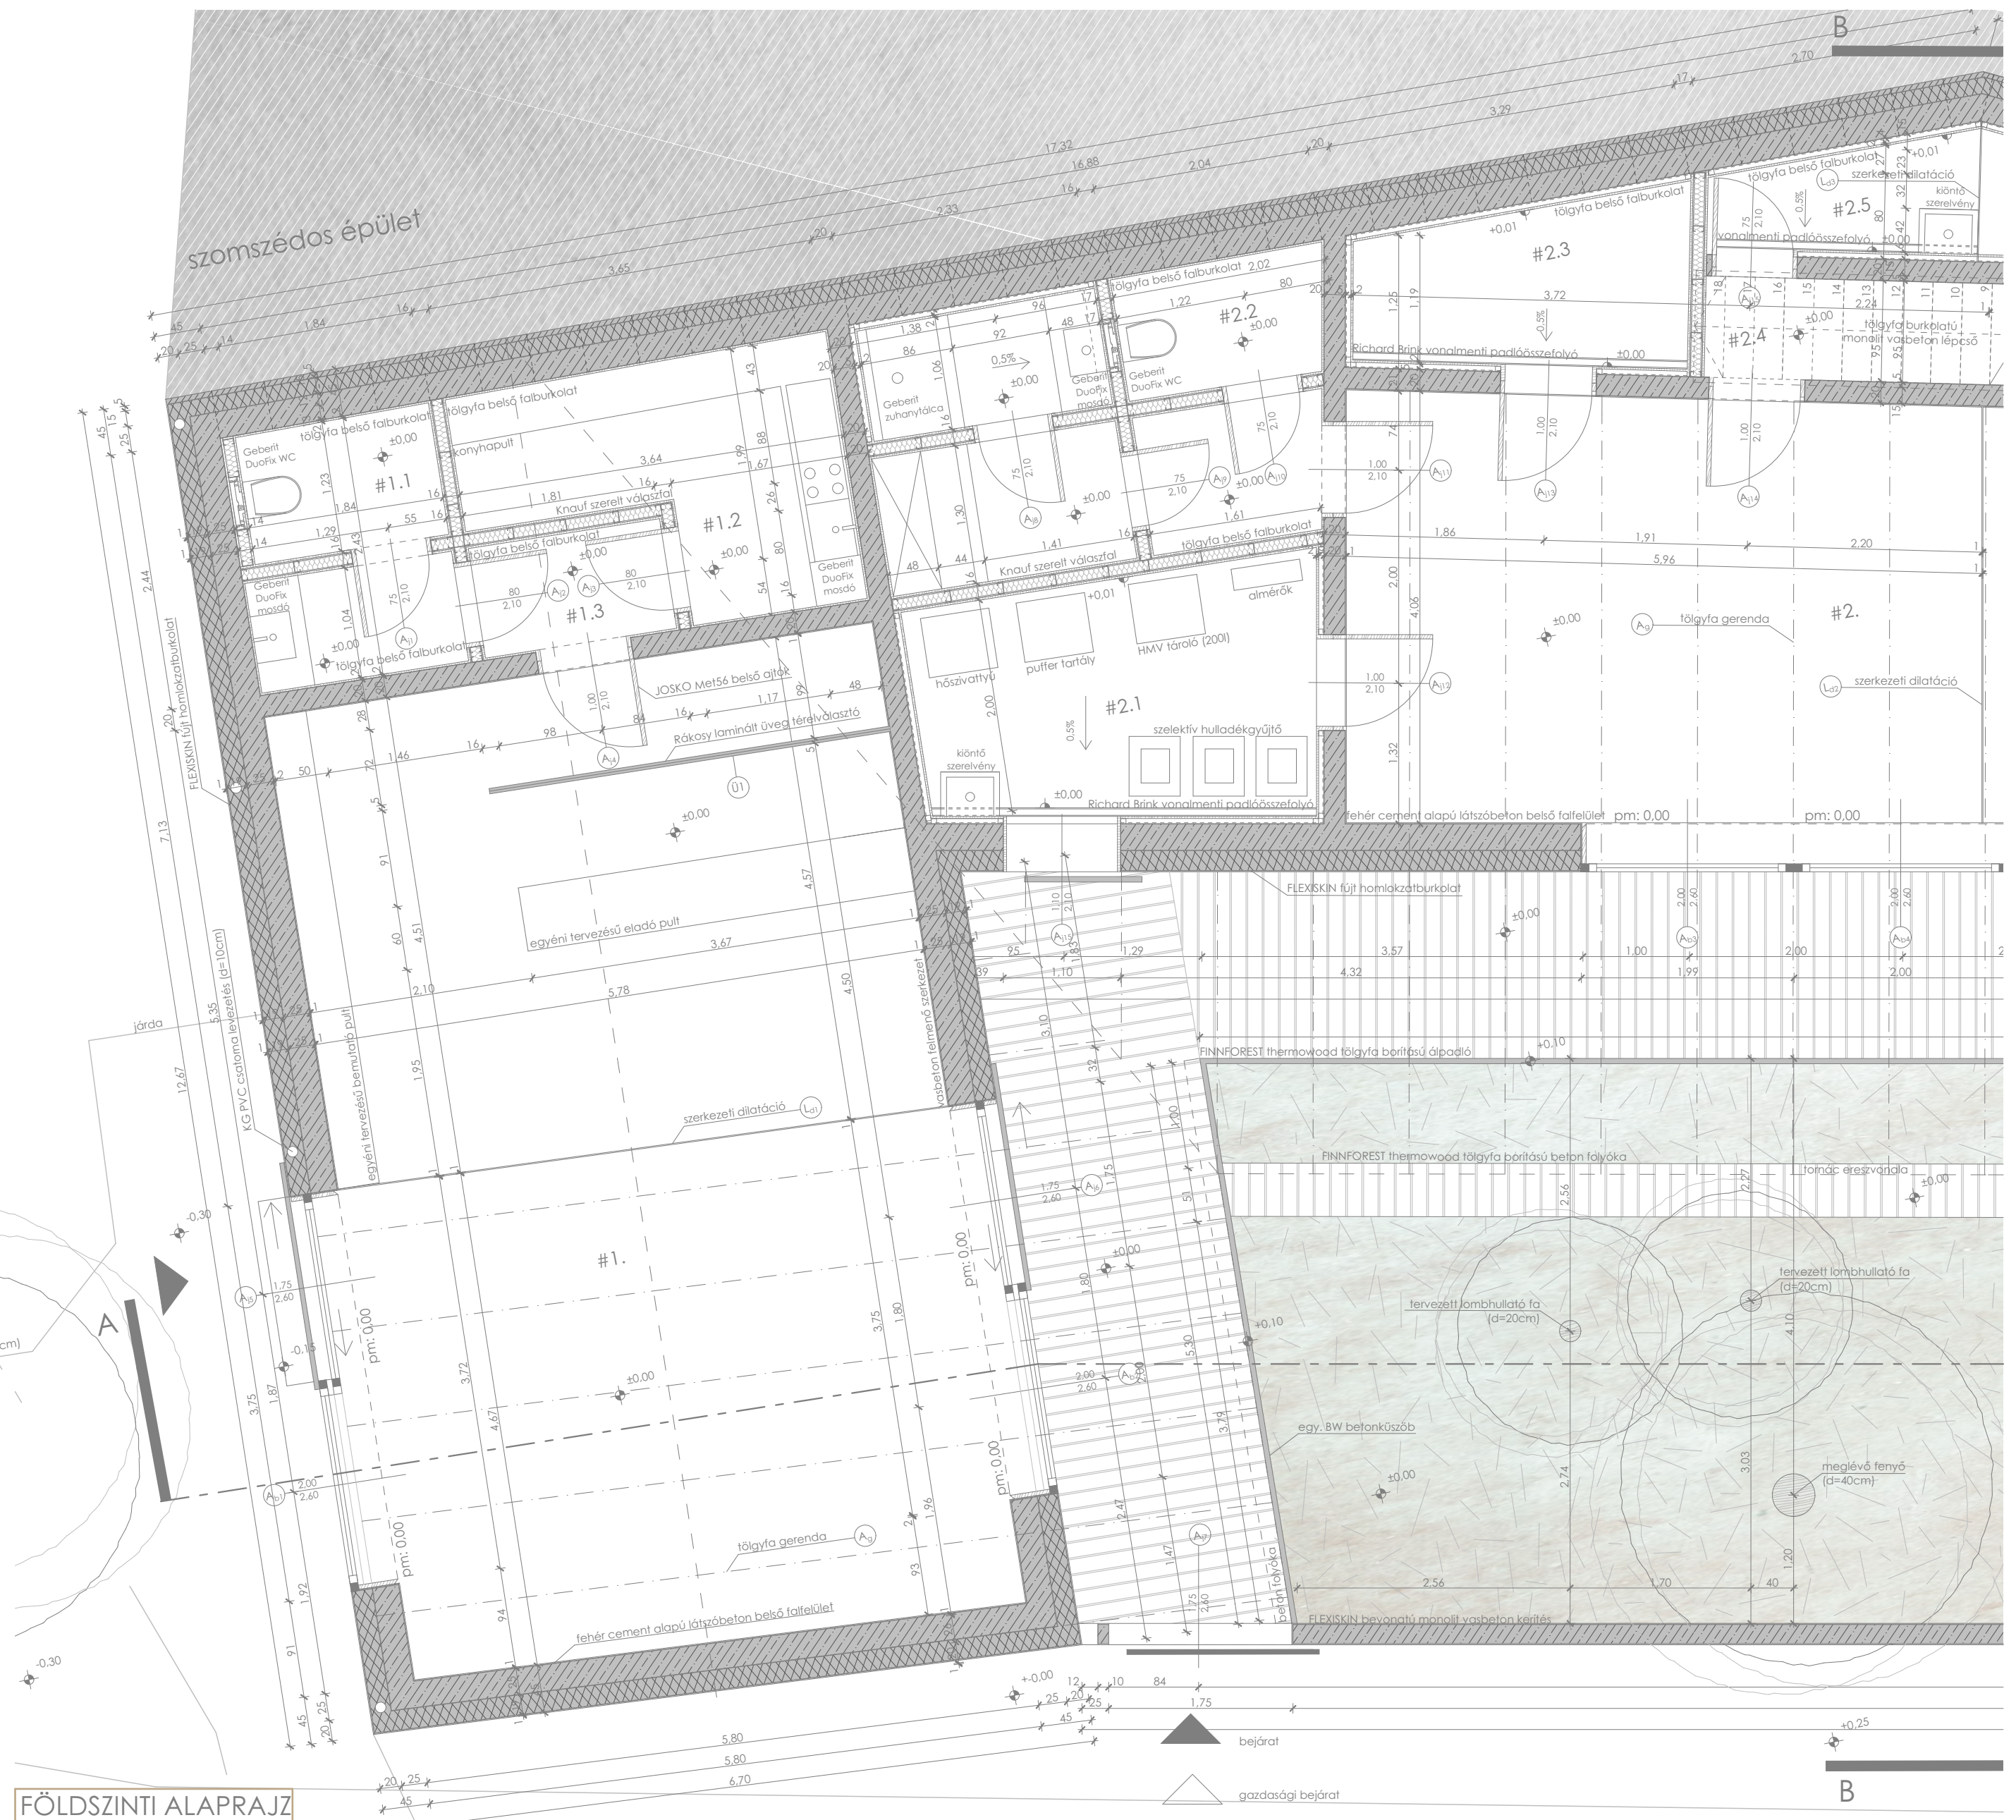

**ILLATOS UDVAR**  
 PARFÜM MANUFAKTÚRA  
 ESZTERGOM, BAJCSI-ZSILINSZKY ÚT 27.  
 ÉPÍTÉSZ DIPLOMAMUNKA  
 SZIE-YMEK 2015/2016/2.  
 ORAVECZ PÉTER

**KIVITELI TERVEK M=1:50**  
 1 2 3 4 5 6 7 8 9 10 11

FÖLDSZINTI ALAPRAJZ

EMELETI ALAPRAJZ