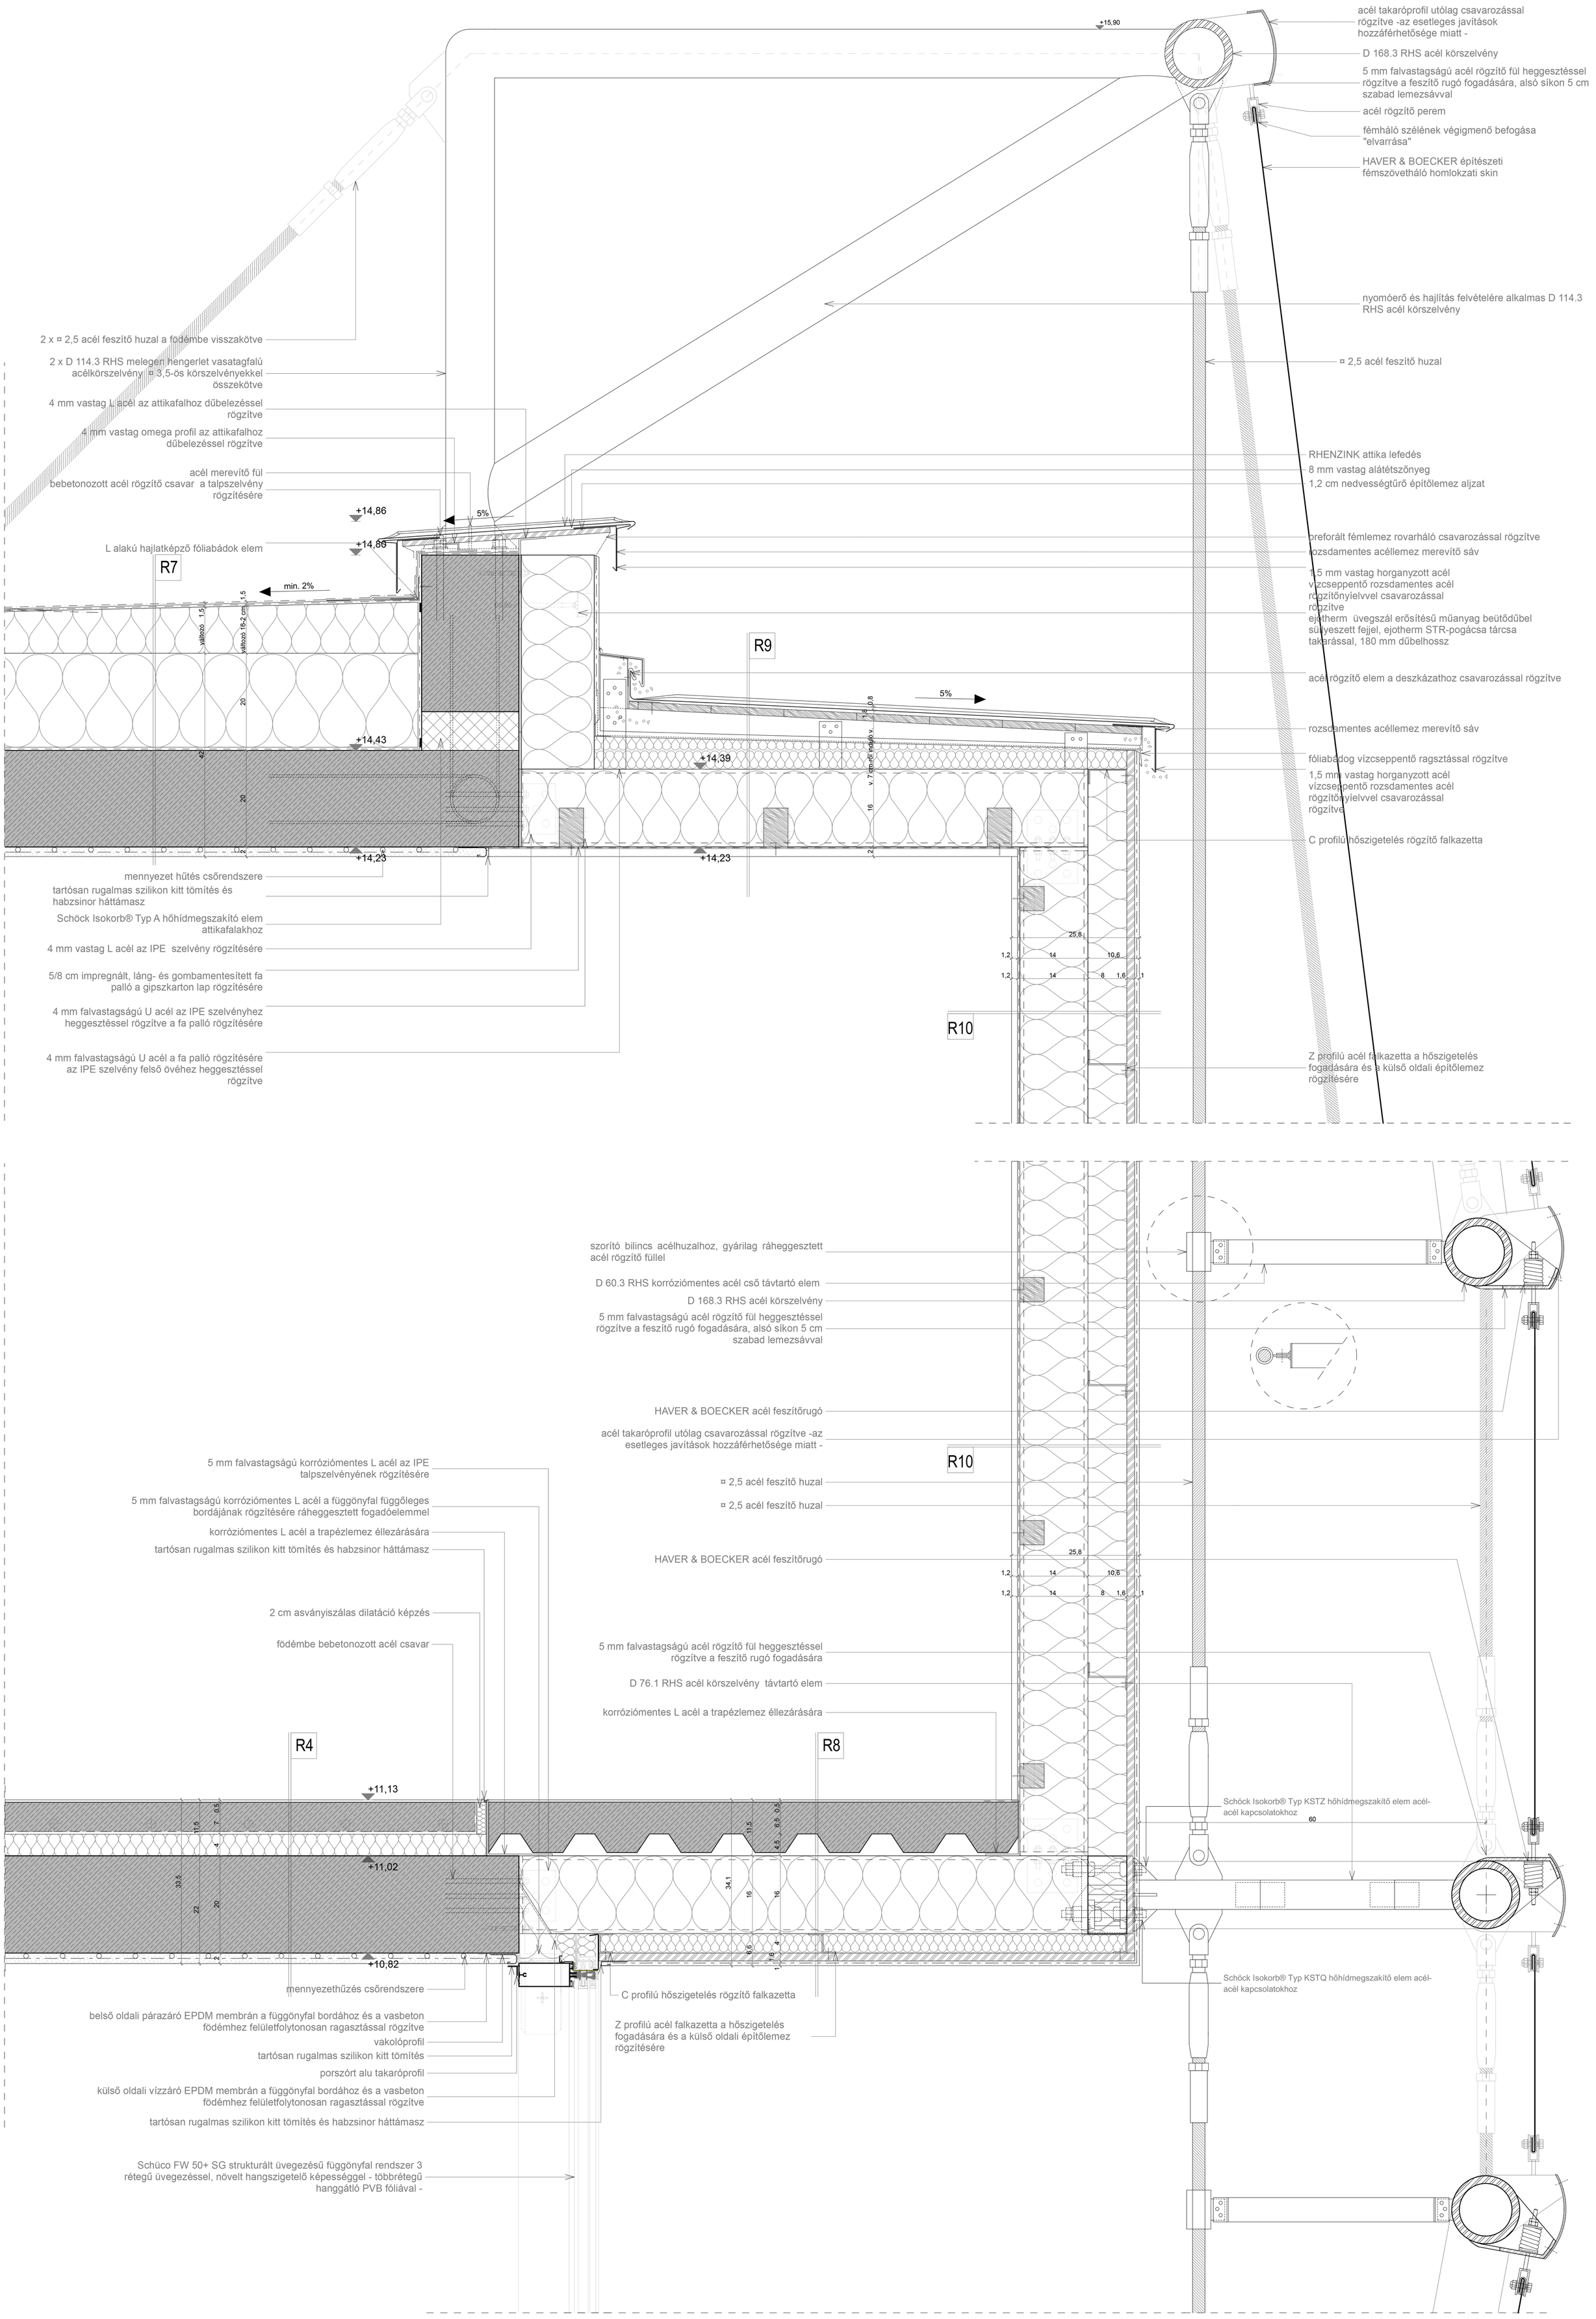

CSP-1 és CSP-2 CSOMÓPONT M=1:5