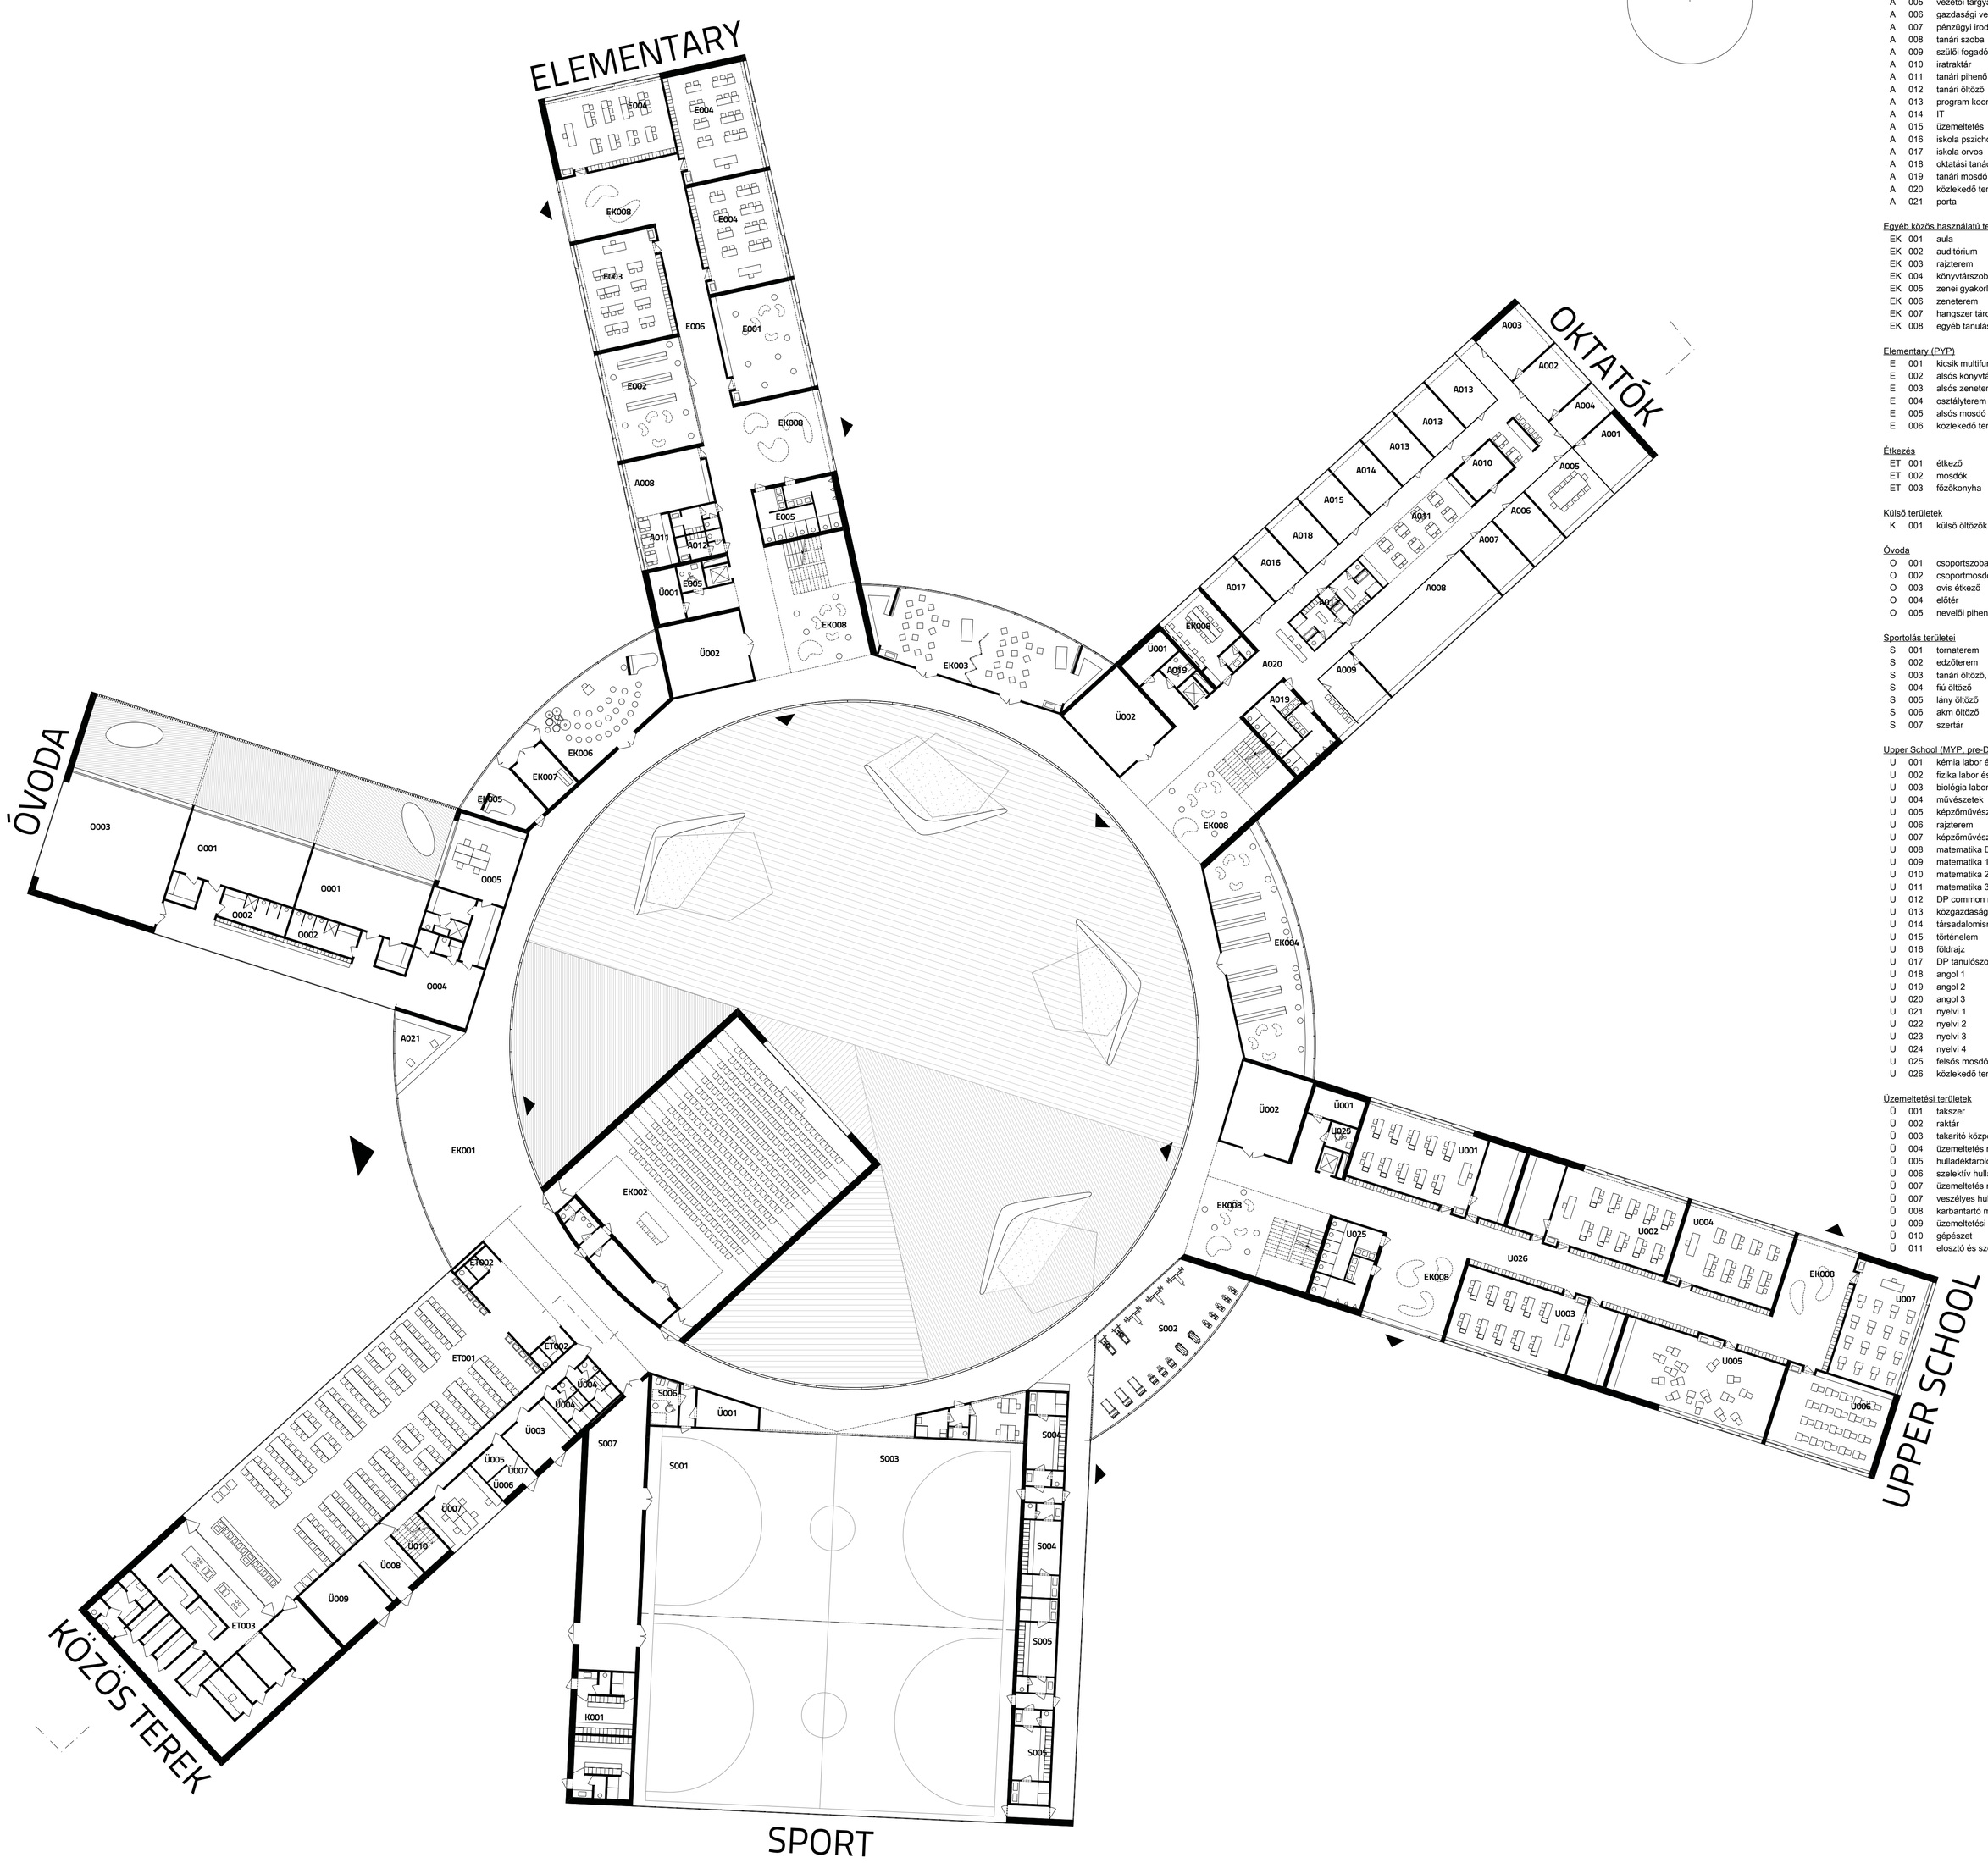

FÖLDSZINTI ALAPRAJZ 1_250

	ID	HELYISÉGNÉV
Adminisztrációs és oktatói területek		
A	001	iskola igazgató
A	002	alsós igazgató
A	003	felsős igazgató
A	004	igazgatói titkárság
A	005	vezetői tárgyaló
A	006	gazdasági vezető
A	007	pénzügyi iroda
A	008	tanári szoba
A	009	szülői fogadó
A	010	iratraktár
A	011	tanári pihenő
A	012	tanári öltöző
A	013	program koordinátor
A	014	IT
A	015	üzemeltetés
A	016	iskola pszichológus
A	017	iskola orvos
A	018	oktatási tanácsadó
A	019	tanári mosdó
A	020	közlekedő terek
A	021	porta
Egyéb közös használatú területek		
EK	001	aula
EK	002	audítórium
EK	003	rajzterem
EK	004	könyvtárszoba
EK	005	zenei gyakorló
EK	006	zeneterem
EK	007	hangszer tároló terem
EK	008	egyéb tanulásra alkalmas tér
Elementary (PYP)		
E	001	kicsik multifunkcionális terme
E	002	alsós könyvtár
E	003	alsós zeneterem
E	004	osztályterem
E	005	alsós mosdó
E	006	közlekedő terek
Étkezés		
ET	001	étkező
ET	002	mosdók
ET	003	főzőkonyha
Külső területek		
K	001	külső öltözők
Óvoda		
O	001	csoportszoba
O	002	csoportmosdó
O	003	ovis étkező
O	004	előtér
O	005	nevelői pihenő és mosdó
Sportolás területei		
S	001	tornaterem
S	002	edzőterem
S	003	tanári öltöző, edzői szoba
S	004	fiú öltöző
S	005	lány öltöző
S	006	akm öltöző
S	007	szertár
Upper School (MYP, pre-DP, DP)		
U	001	kémia labor és szertár
U	002	fizika labor és szertár
U	003	biológia labor és szertár
U	004	művészetek
U	005	képzőművészeti terem nagy
U	006	rajzterem
U	007	képzőművészeti terem kicsi
U	008	matematika DP
U	009	matematika 1
U	010	matematika 2
U	011	matematika 3
U	012	DP common room
U	013	közgazdaságtan
U	014	társadalomismeret
U	015	történelem
U	016	földrajz
U	017	DP tanulószoba
U	018	angol 1
U	019	angol 2
U	020	angol 3
U	021	nyelvi 1
U	022	nyelvi 2
U	023	nyelvi 3
U	024	nyelvi 4
U	025	felsős mosdó
U	026	közlekedő terek
Üzemeltetési területek		
Ü	001	takszer
Ü	002	raktár
Ü	003	takarító központ
Ü	004	üzemeltetés mosdó
Ü	005	hulladéktároló
Ü	006	szelektív hulladéktároló
Ü	007	üzemeltetés munkaszoba
Ü	007	veszélyes hulladéktároló
Ü	008	karbantartó műhely
Ü	009	üzemeltetési raktár
Ü	010	gépészet
Ü	011	elosztó és szerver

BEJÁRAT