




TÖMBBELSŐ A TREFORT TETEJÉRŐL FOTÓZVA




PALOTANEGYED TÖMBRAJZA / 1:5000




HELYSZÍNRAJZ / 1:500

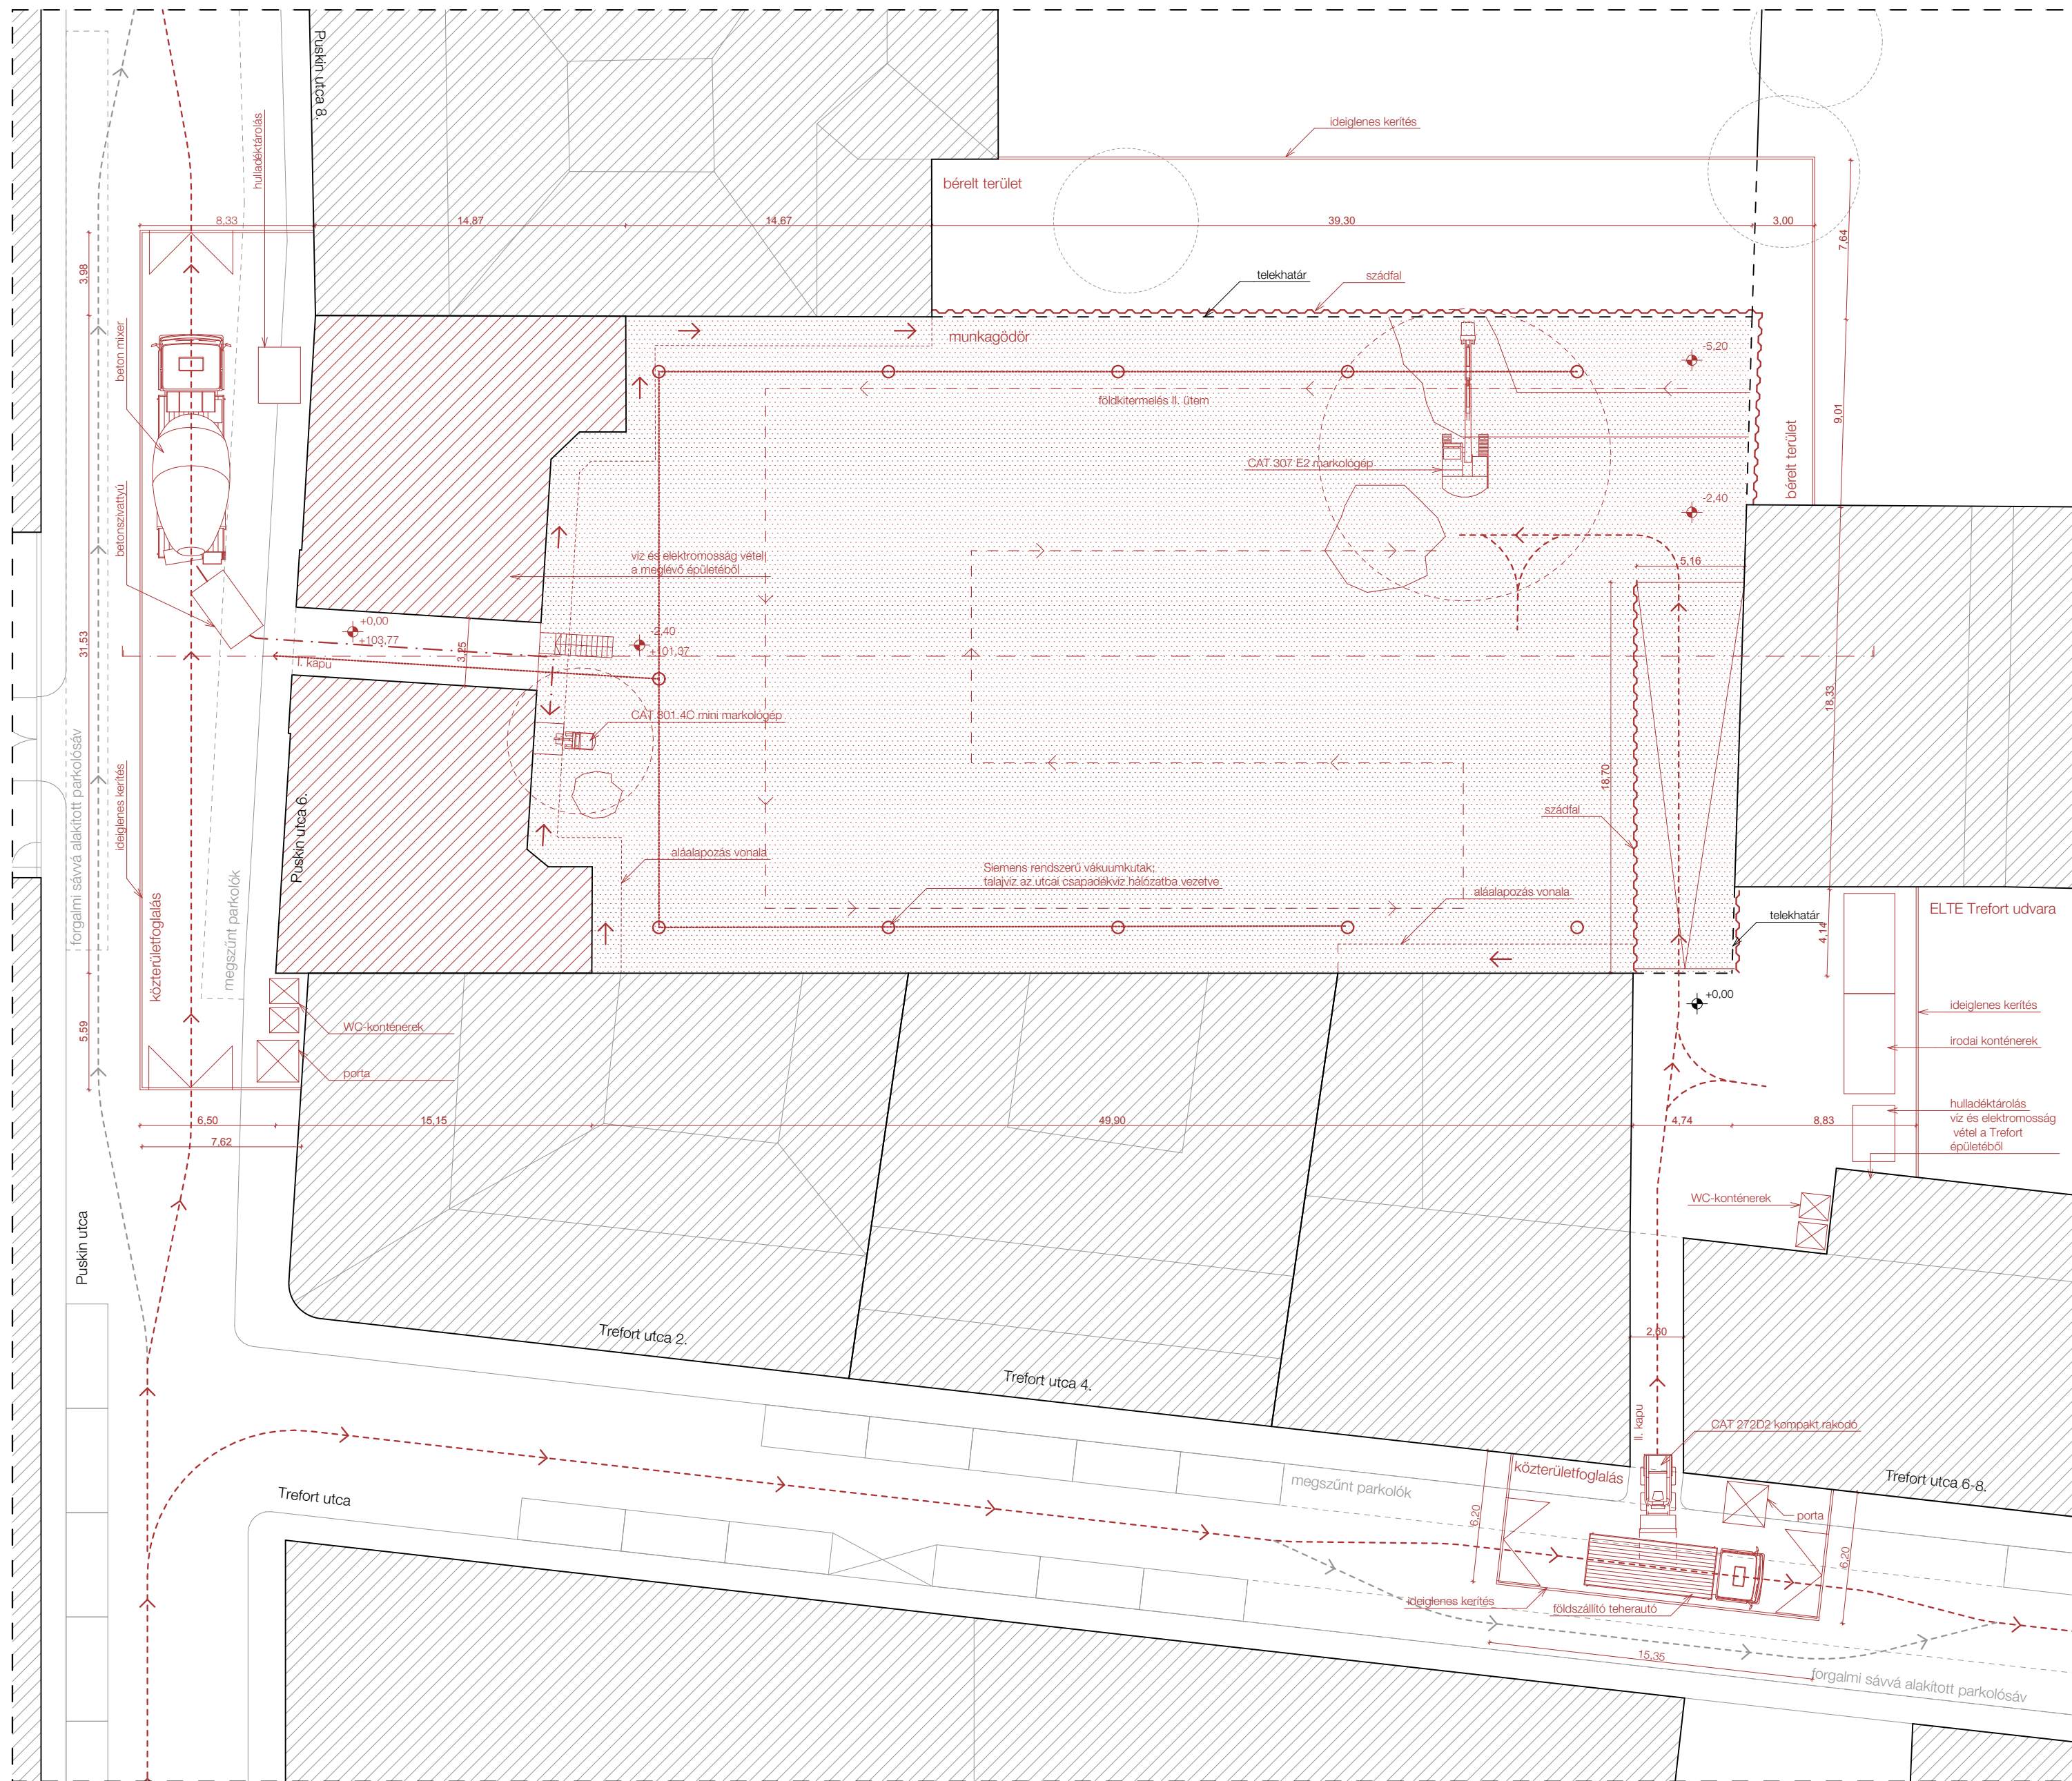


I. FÁZIS - HELYSZÍNRAJZ / 1:250 (FÖLDMUNKÁK KÖZBENSŐ ÜTEME)

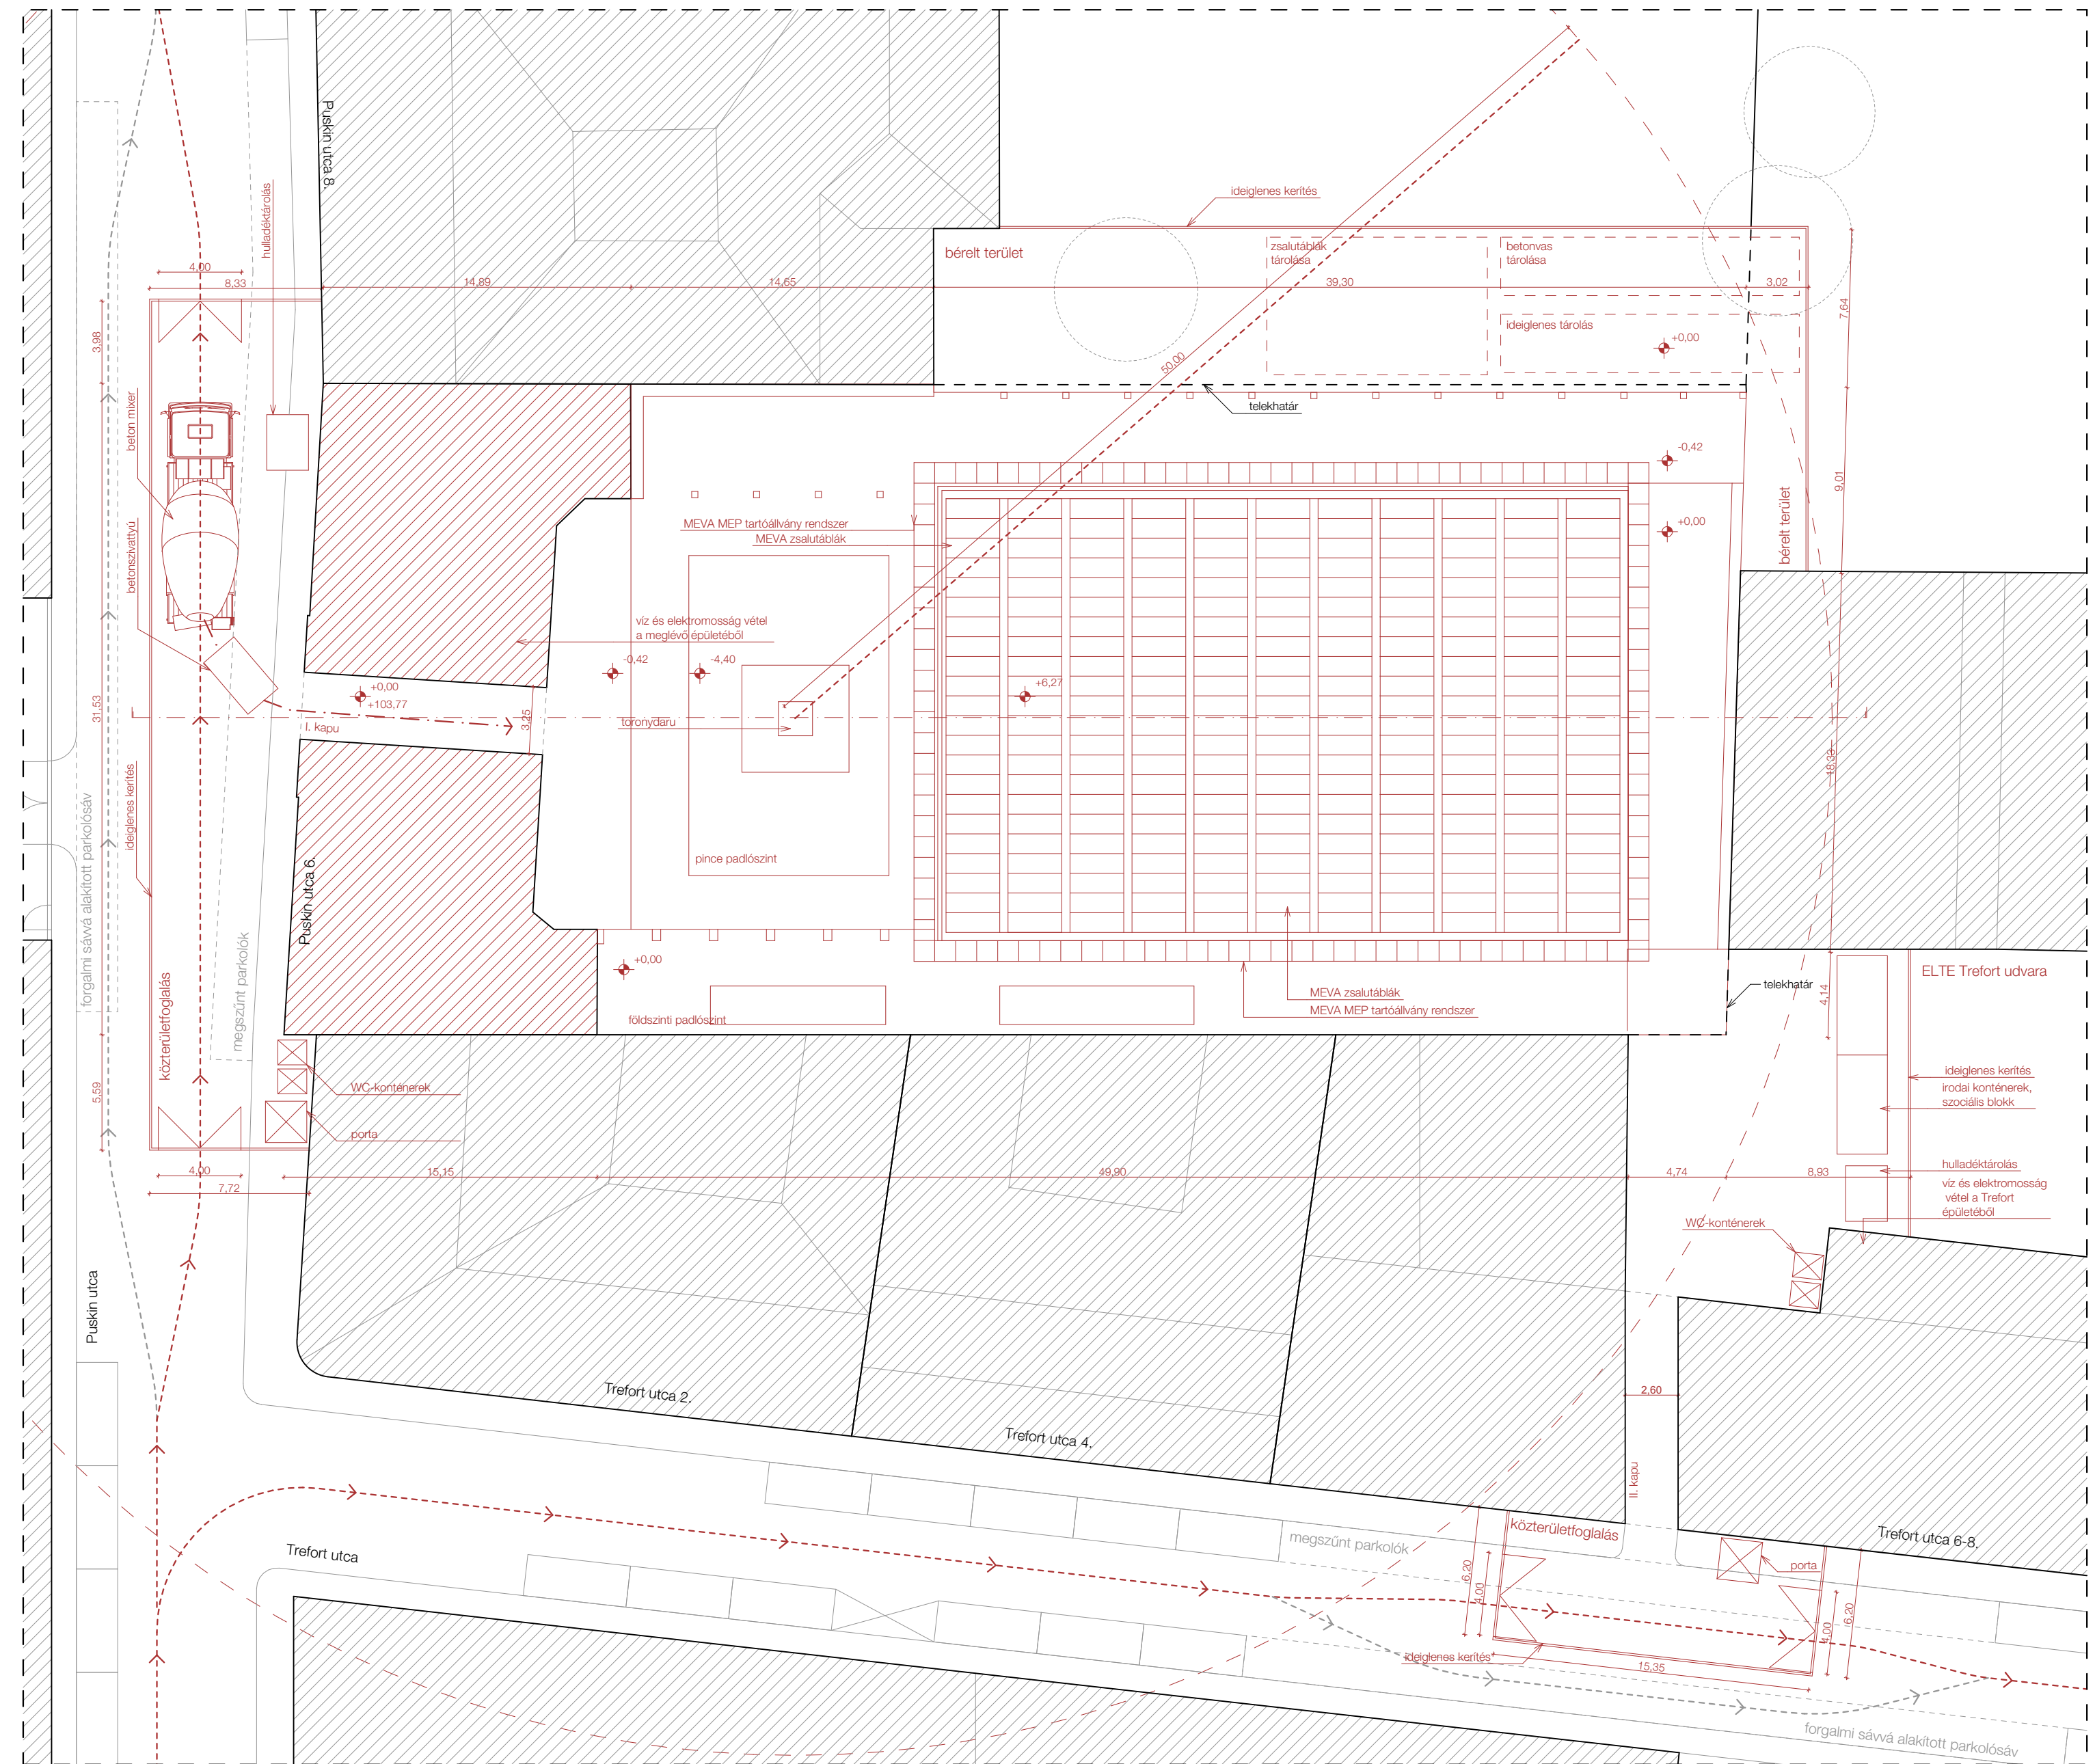

II. FÁZIS - METSZET / 1:250 (ZÁRÓFÖDÉM SZERKEZETÉPÍTÉSE)

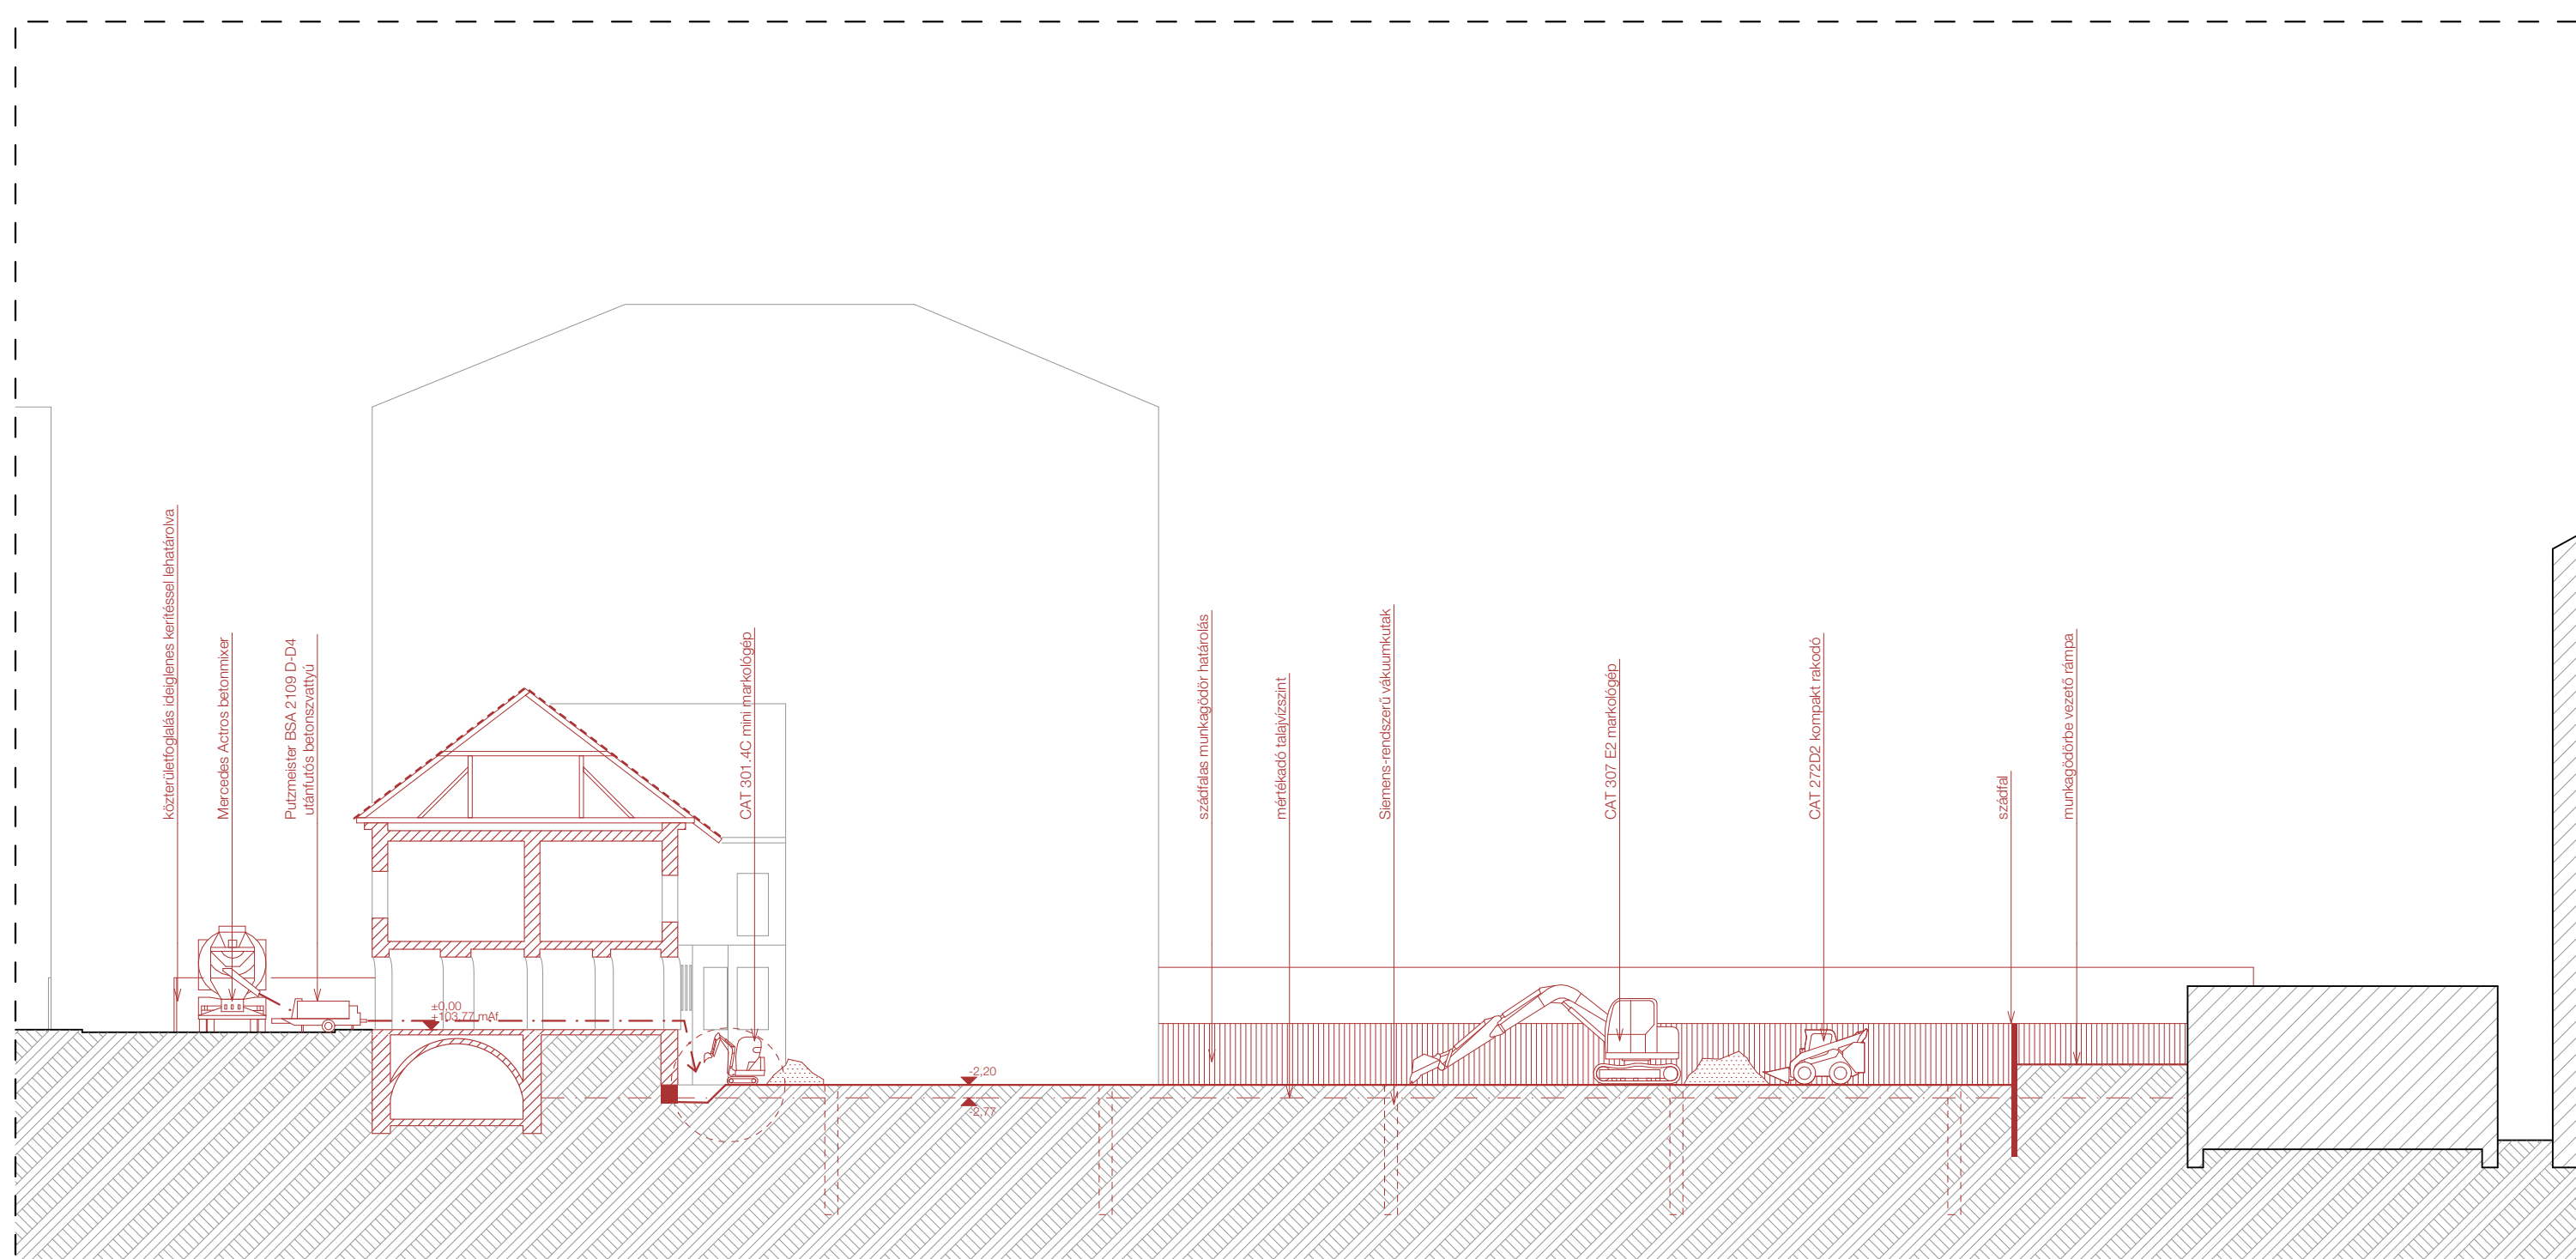

I. FÁZIS - METSZET / 1:250 (FÖLDMUNKÁK KÖZBENSŐ ÜTEME)

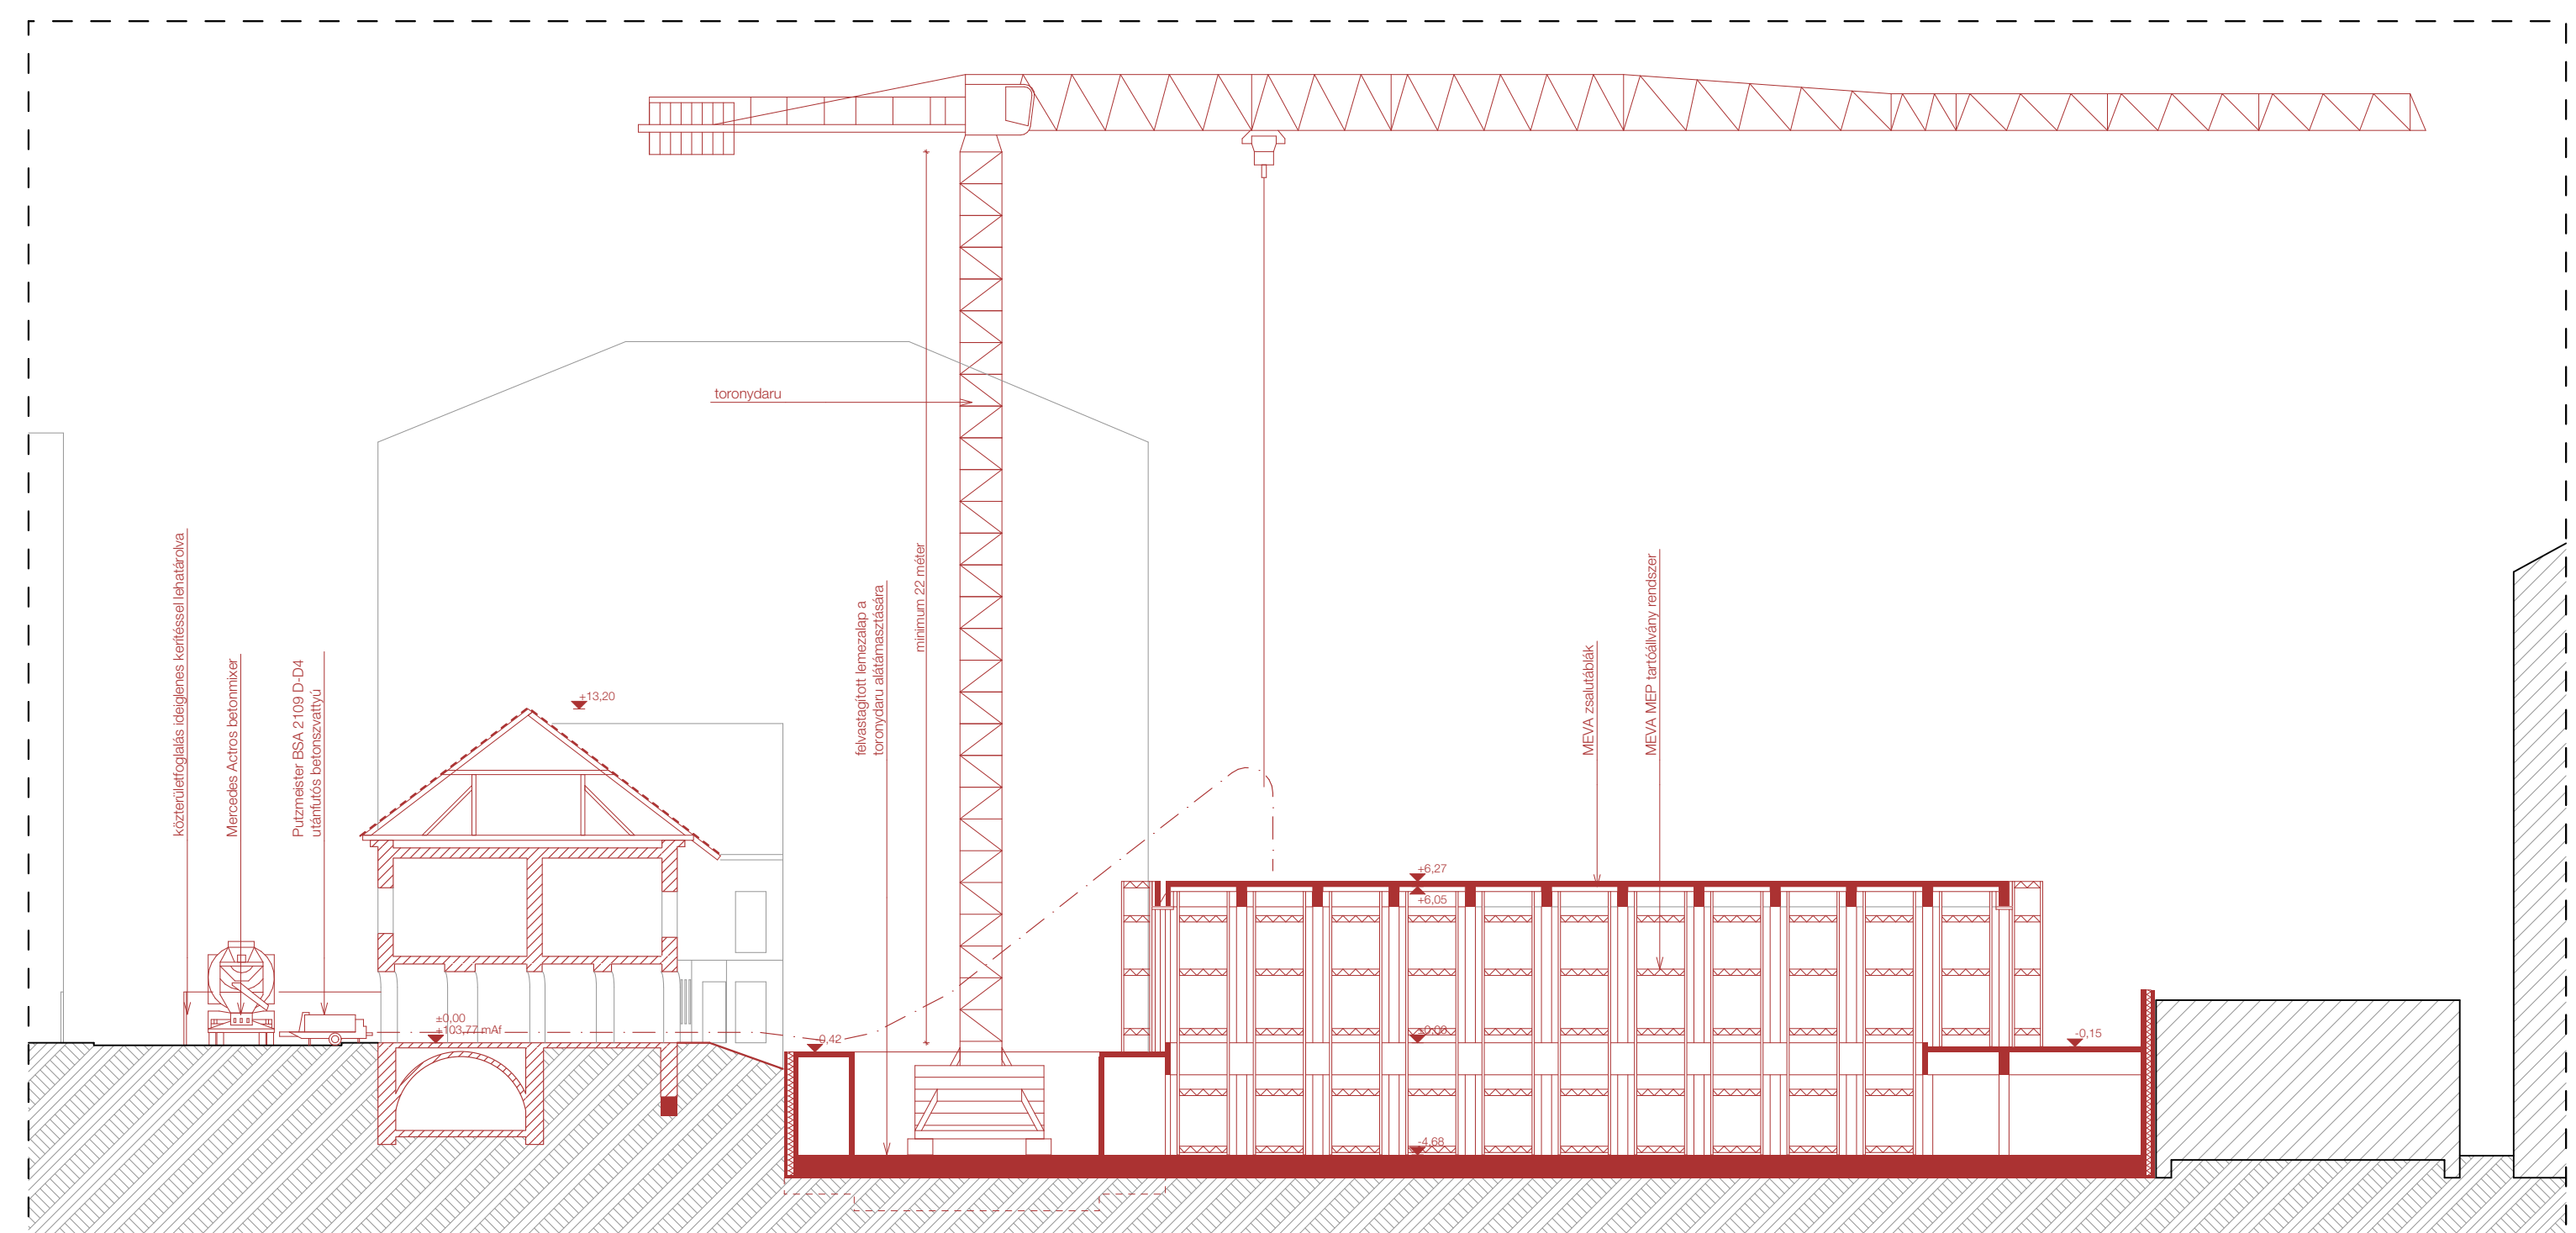

II. FÁZIS - METSZET / 1:250 (ZÁRÓFÖDÉM SZERKEZETÉPÍTÉSE)