


FÖLDSZINTI ALAPRAJZ / 1:100

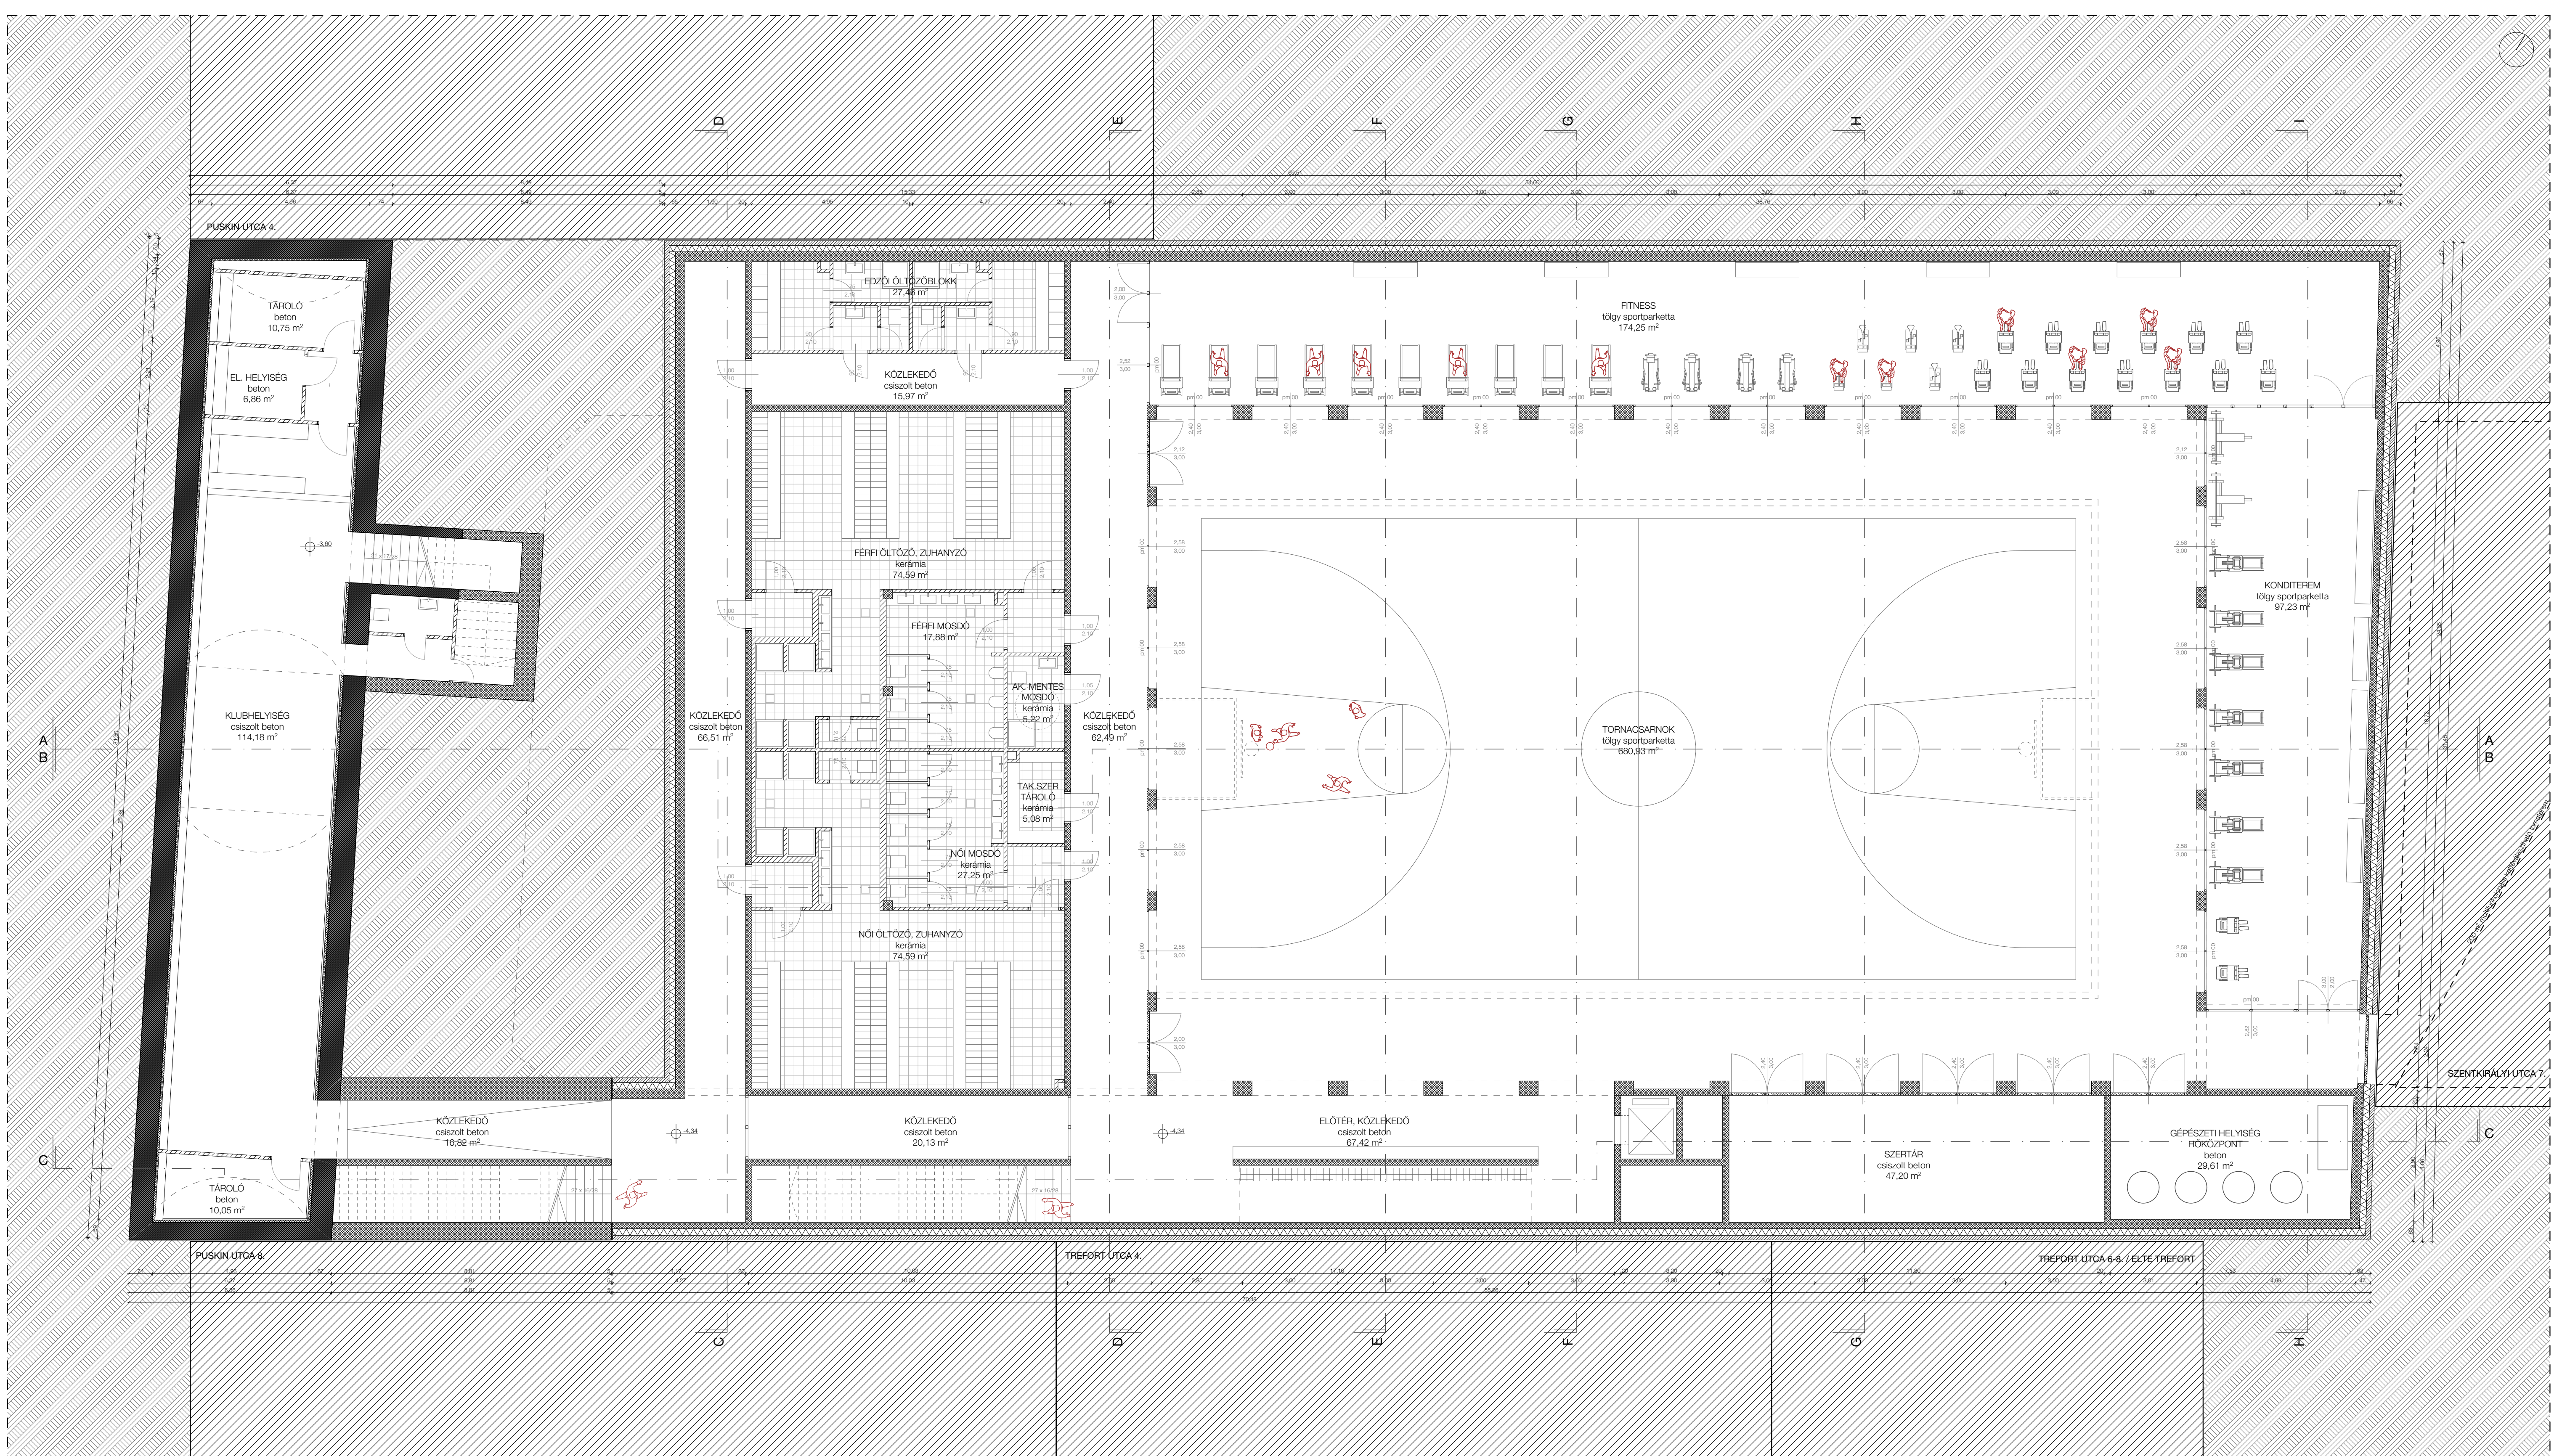

PINCESZINTI ALAPRAJZ / 1:100