


MÁSODIK EMELETI ALAPRAJZ / 1:100

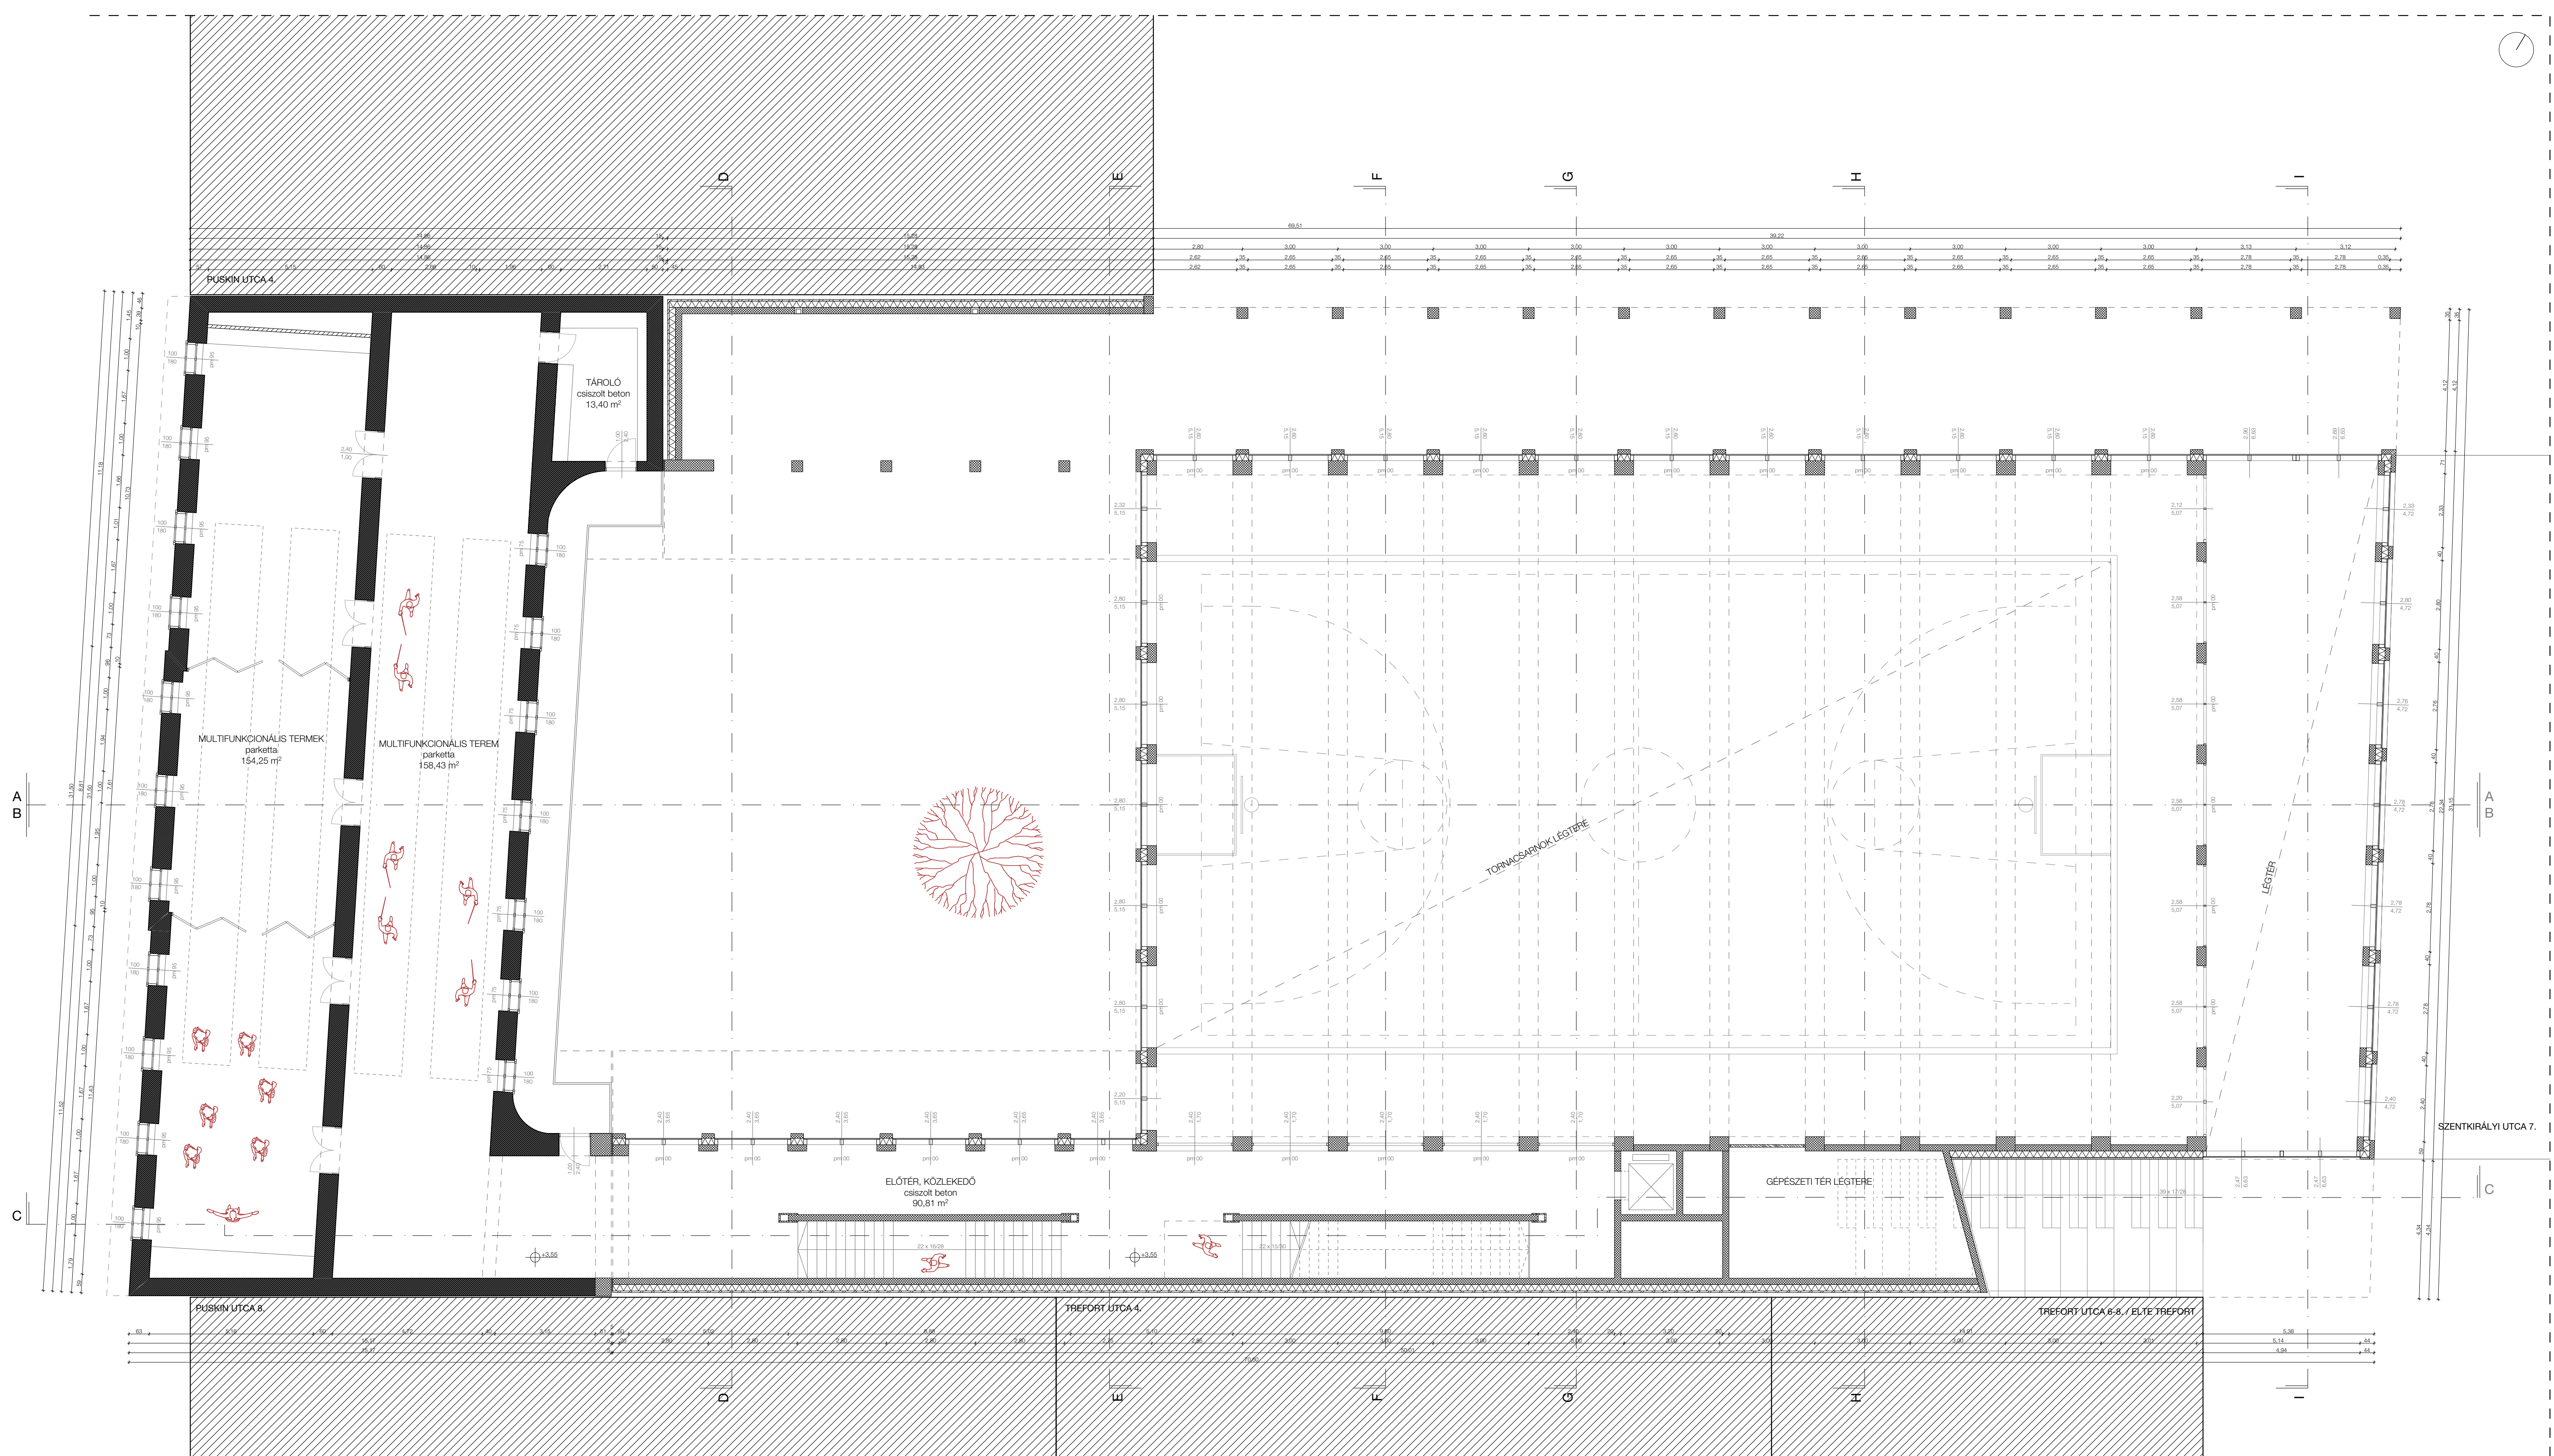

ELSŐ EMELETI ALAPRAJZ / 1:100