









helyszín

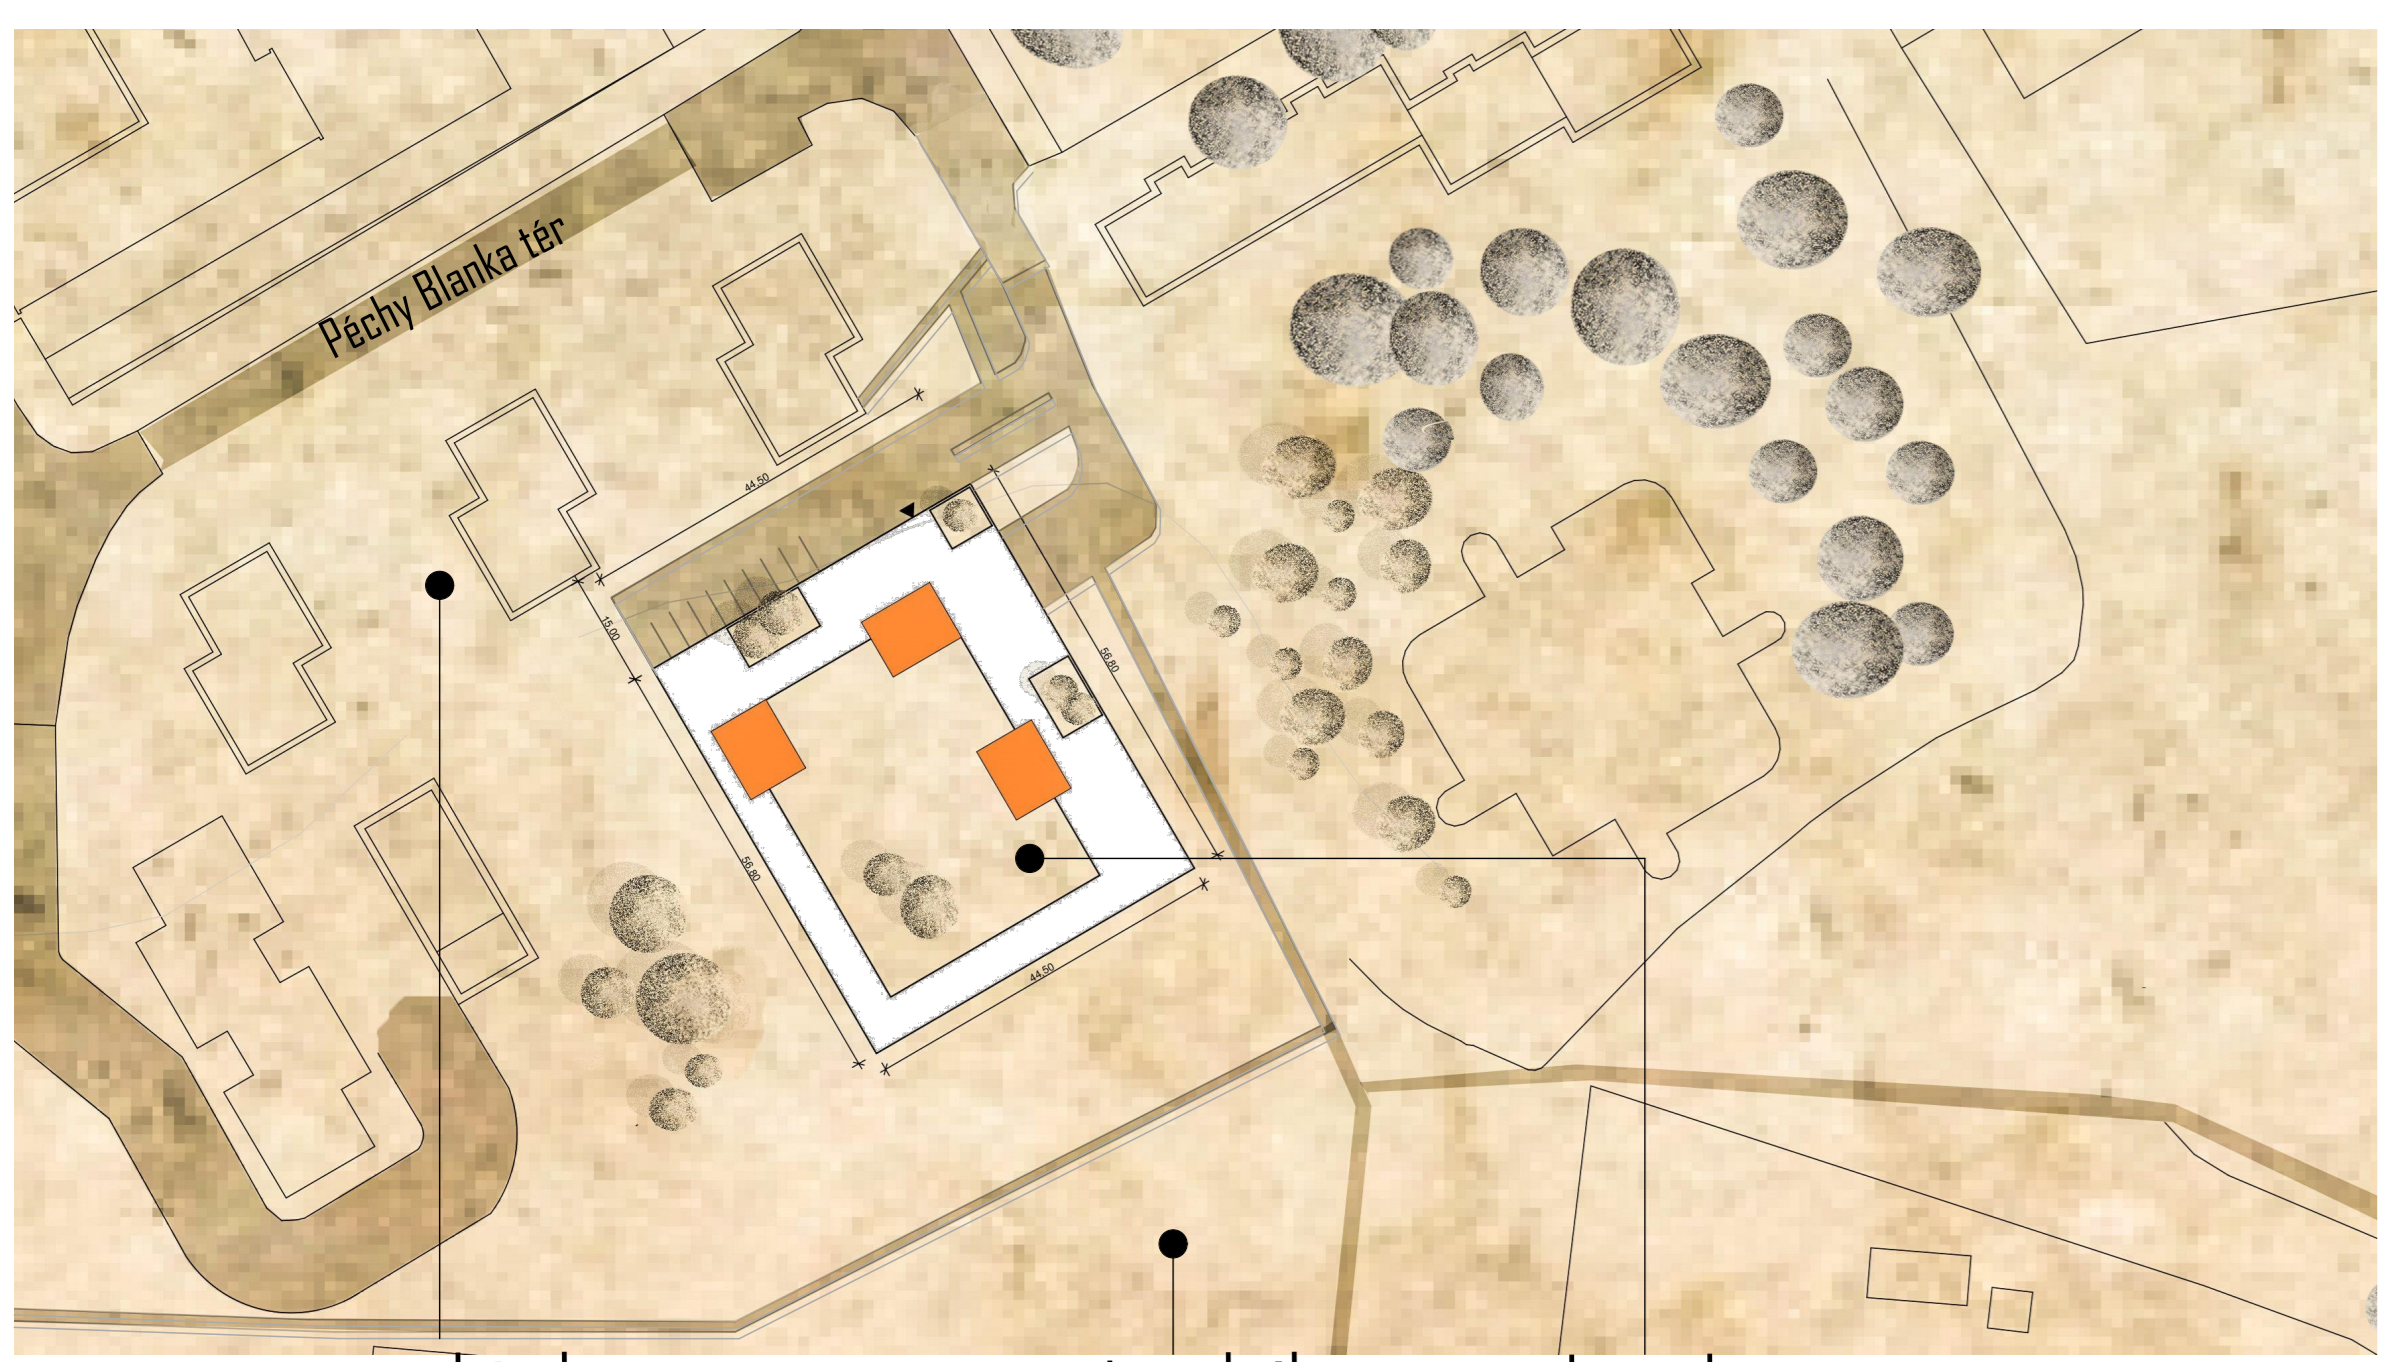


magasházak tenispályák sík terület

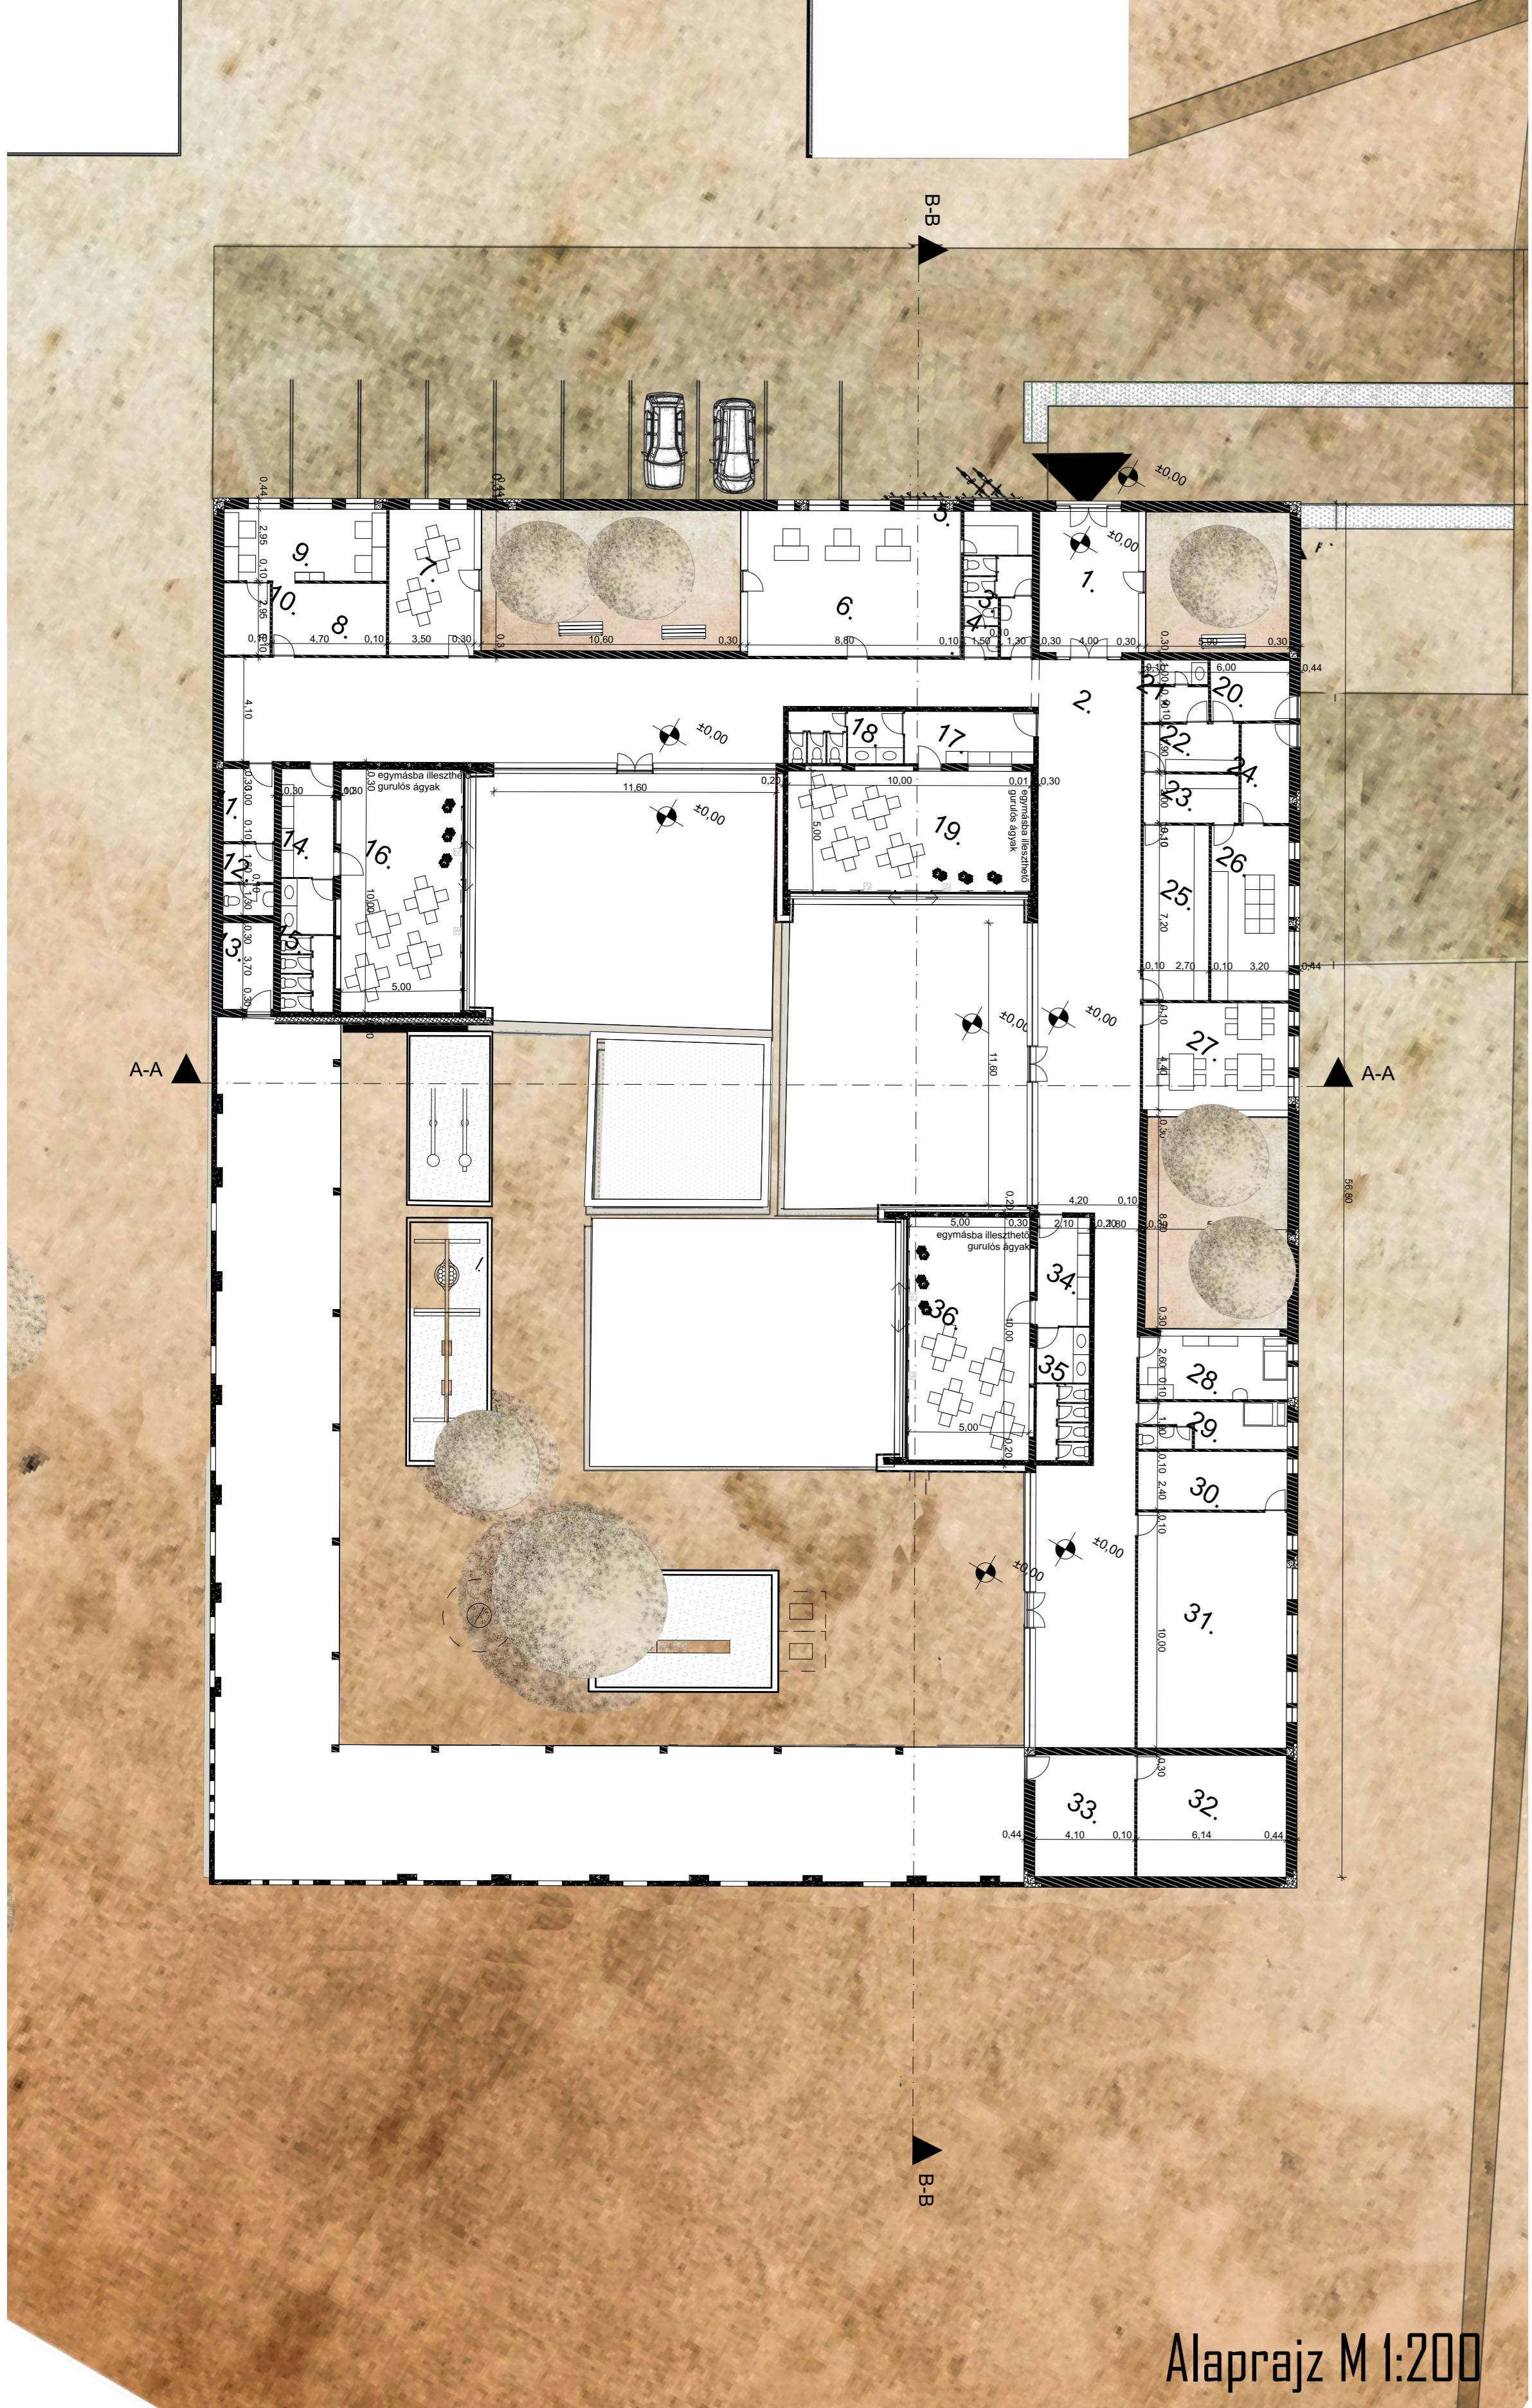

Alaprajz M 1:200

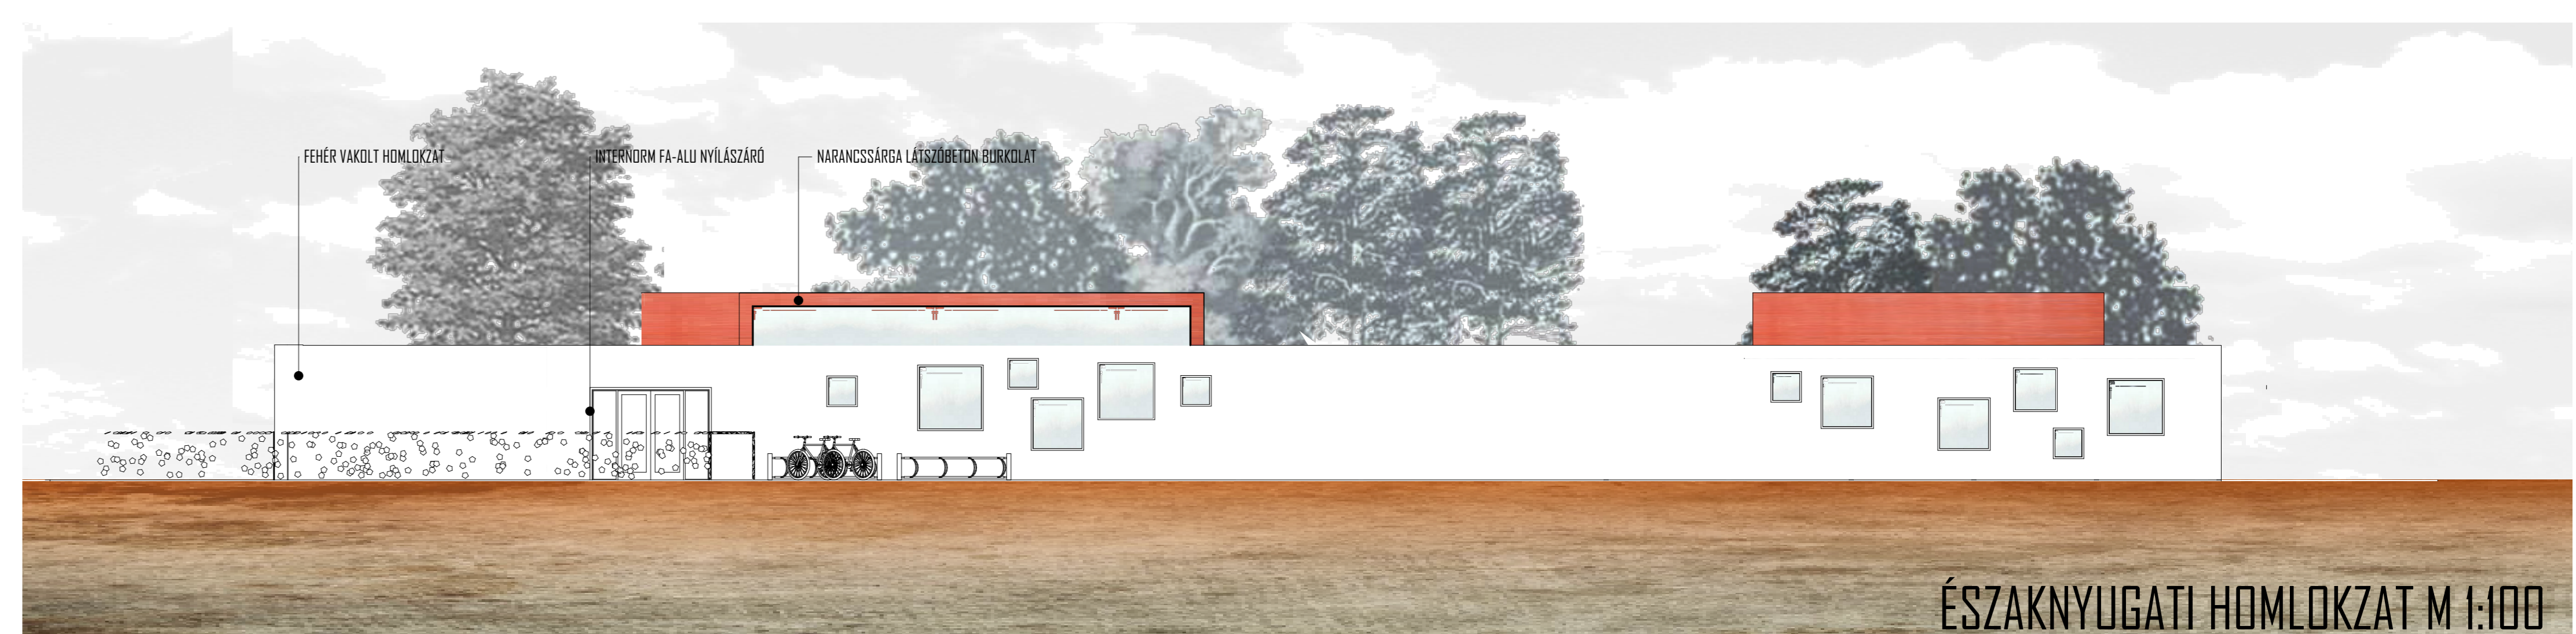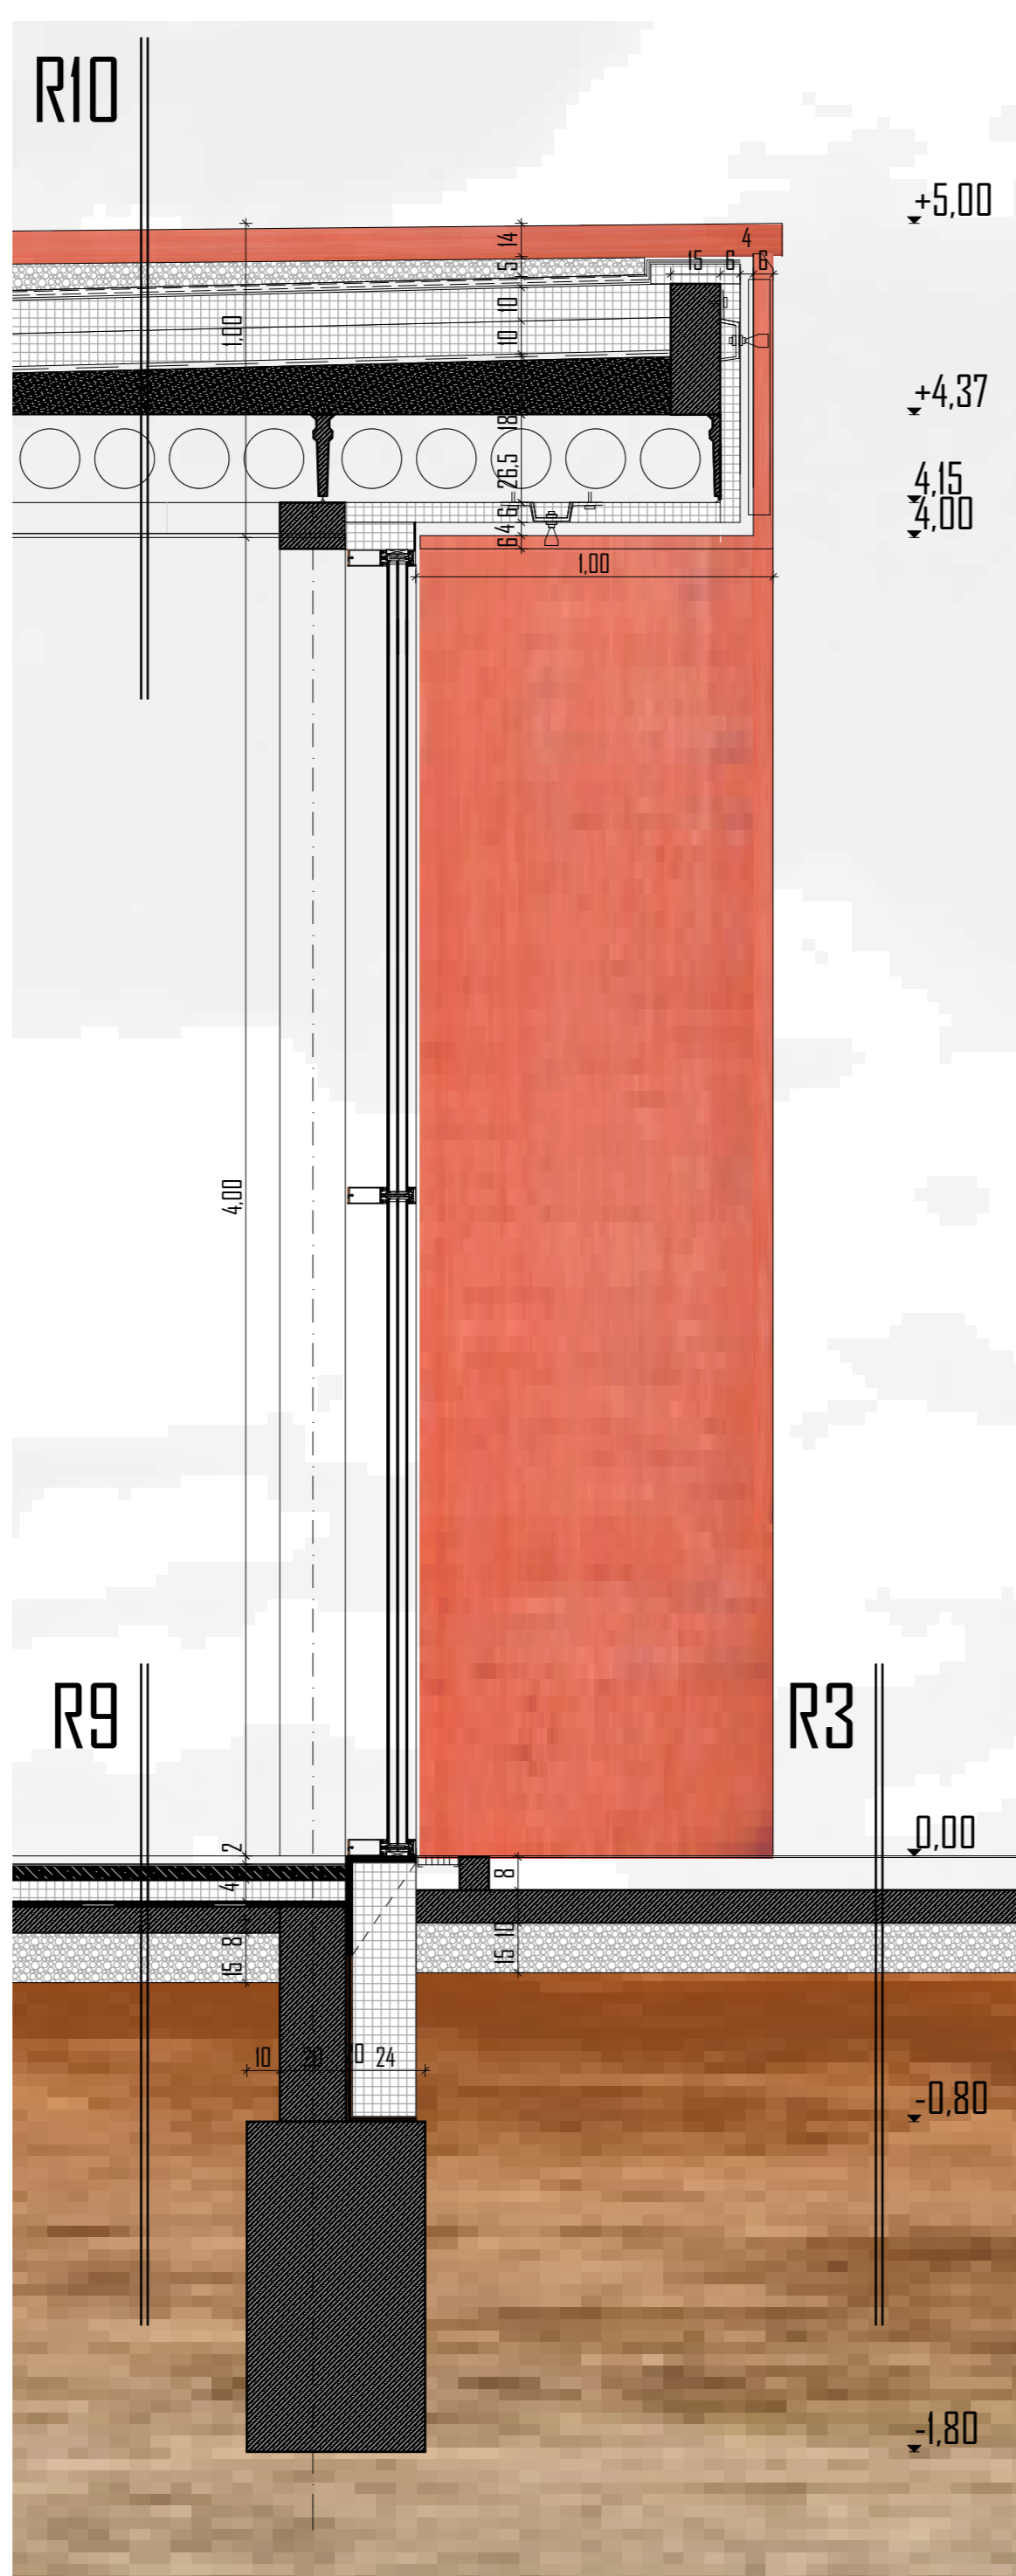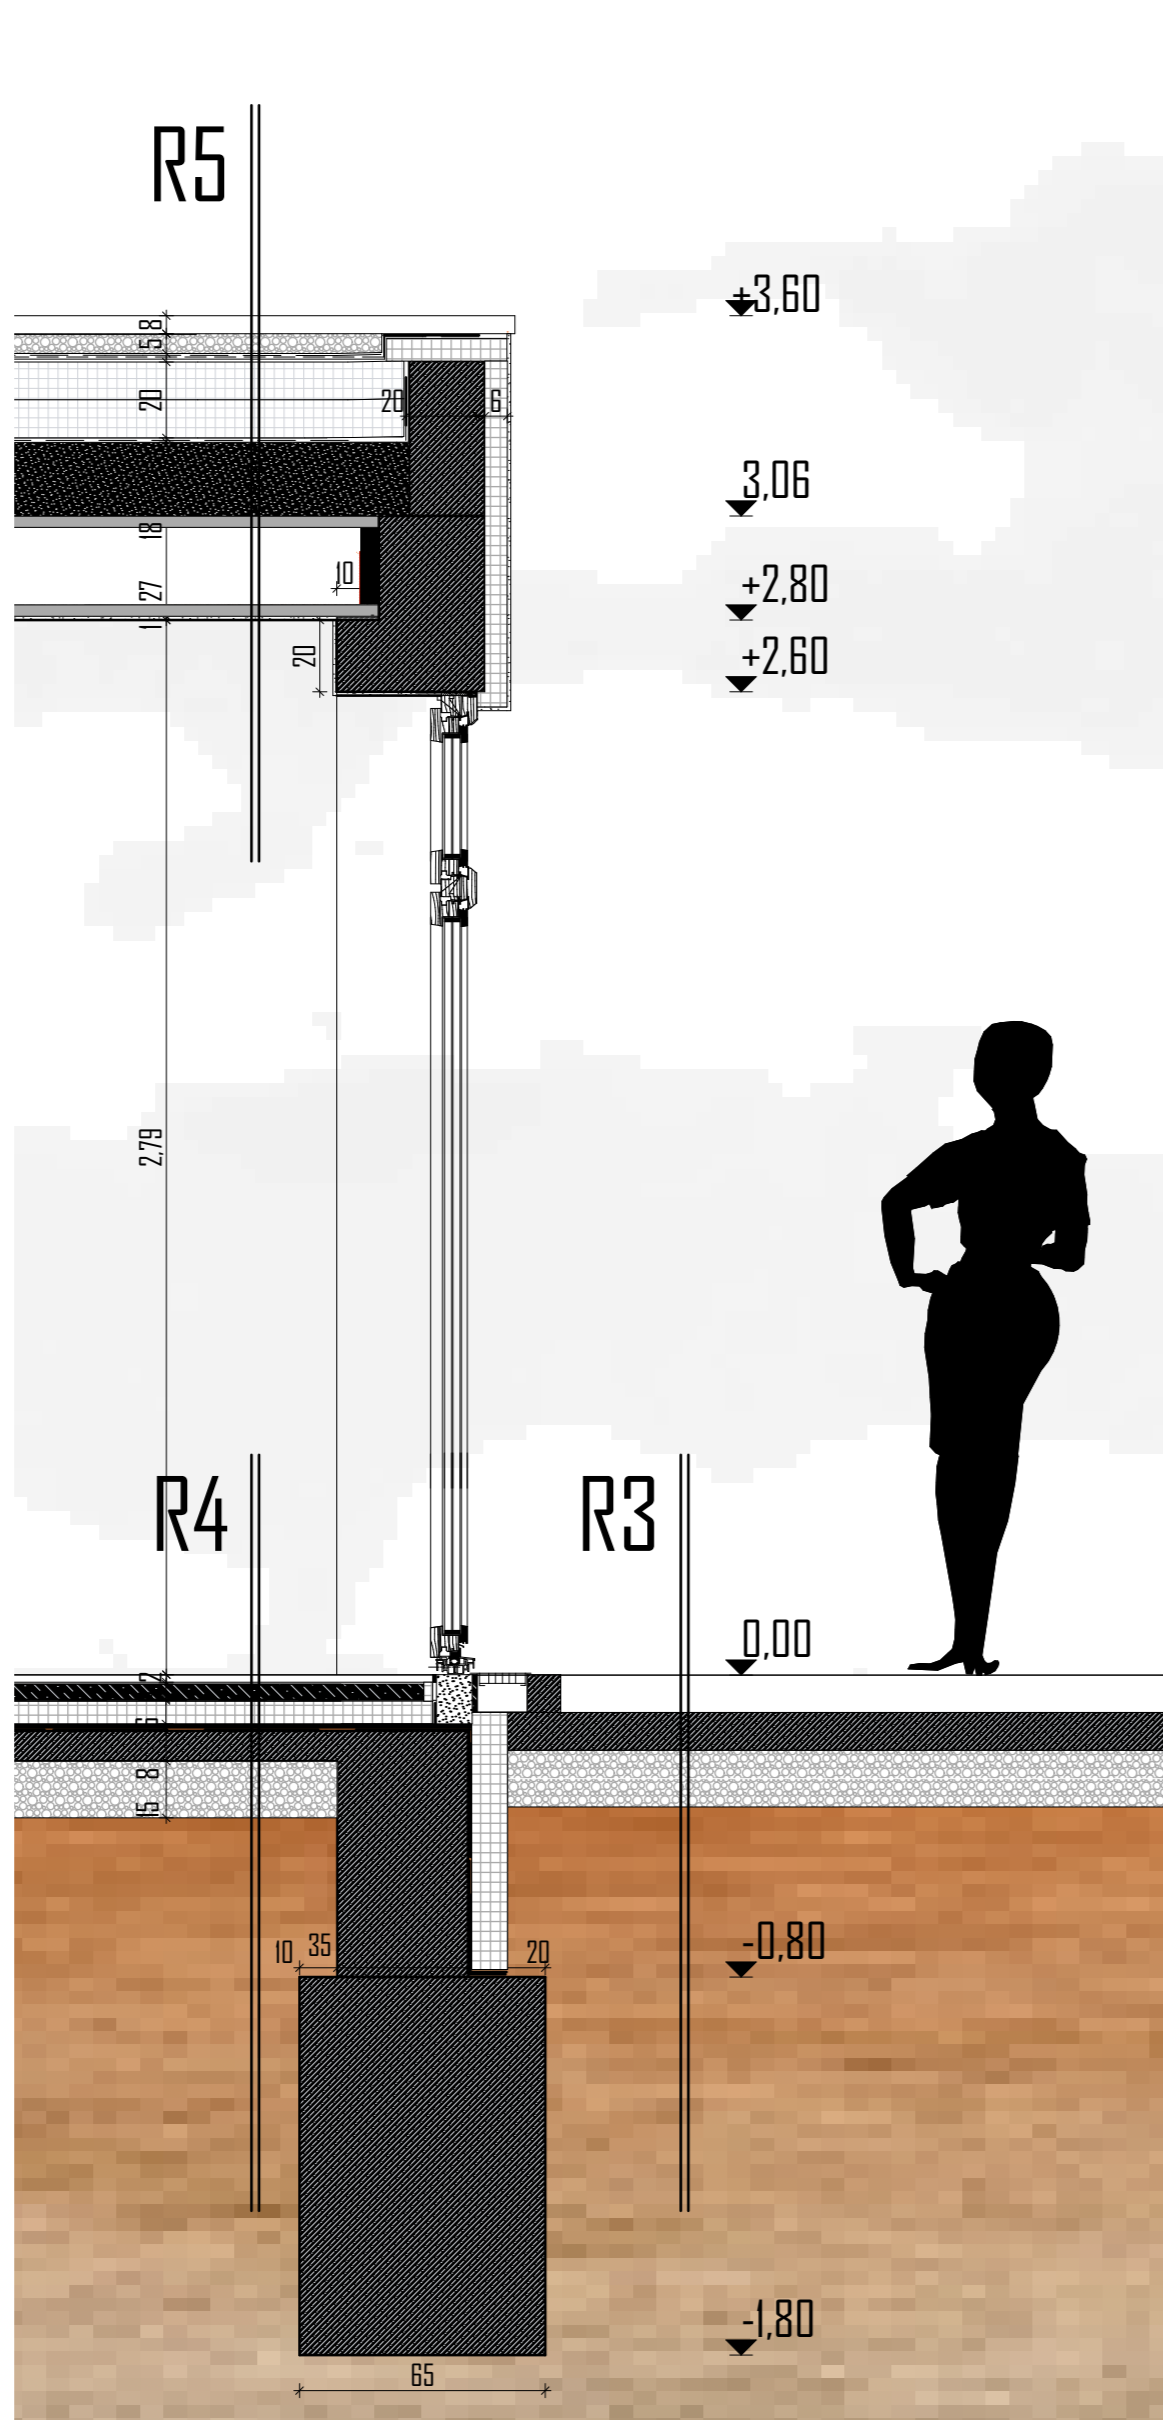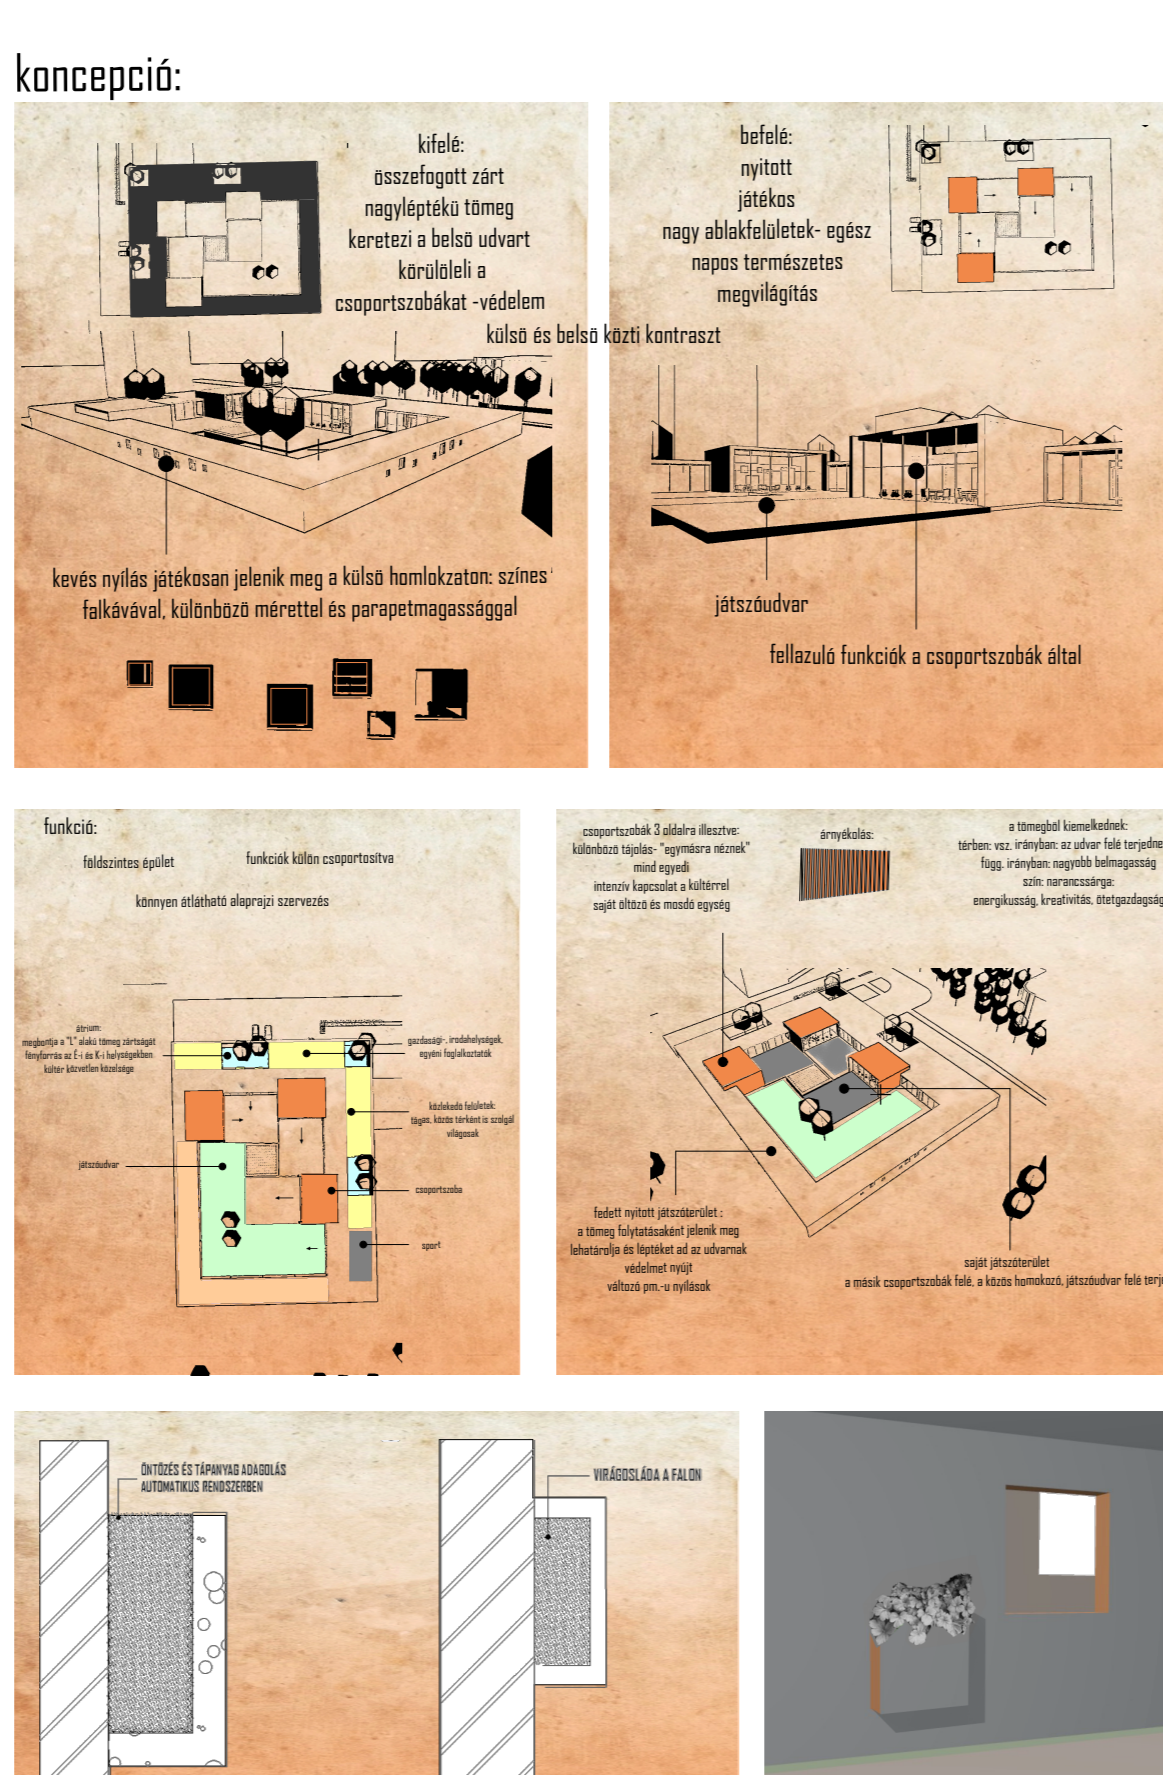


ÉSZAKNYUGATI HOMLOKZAT M 1:100

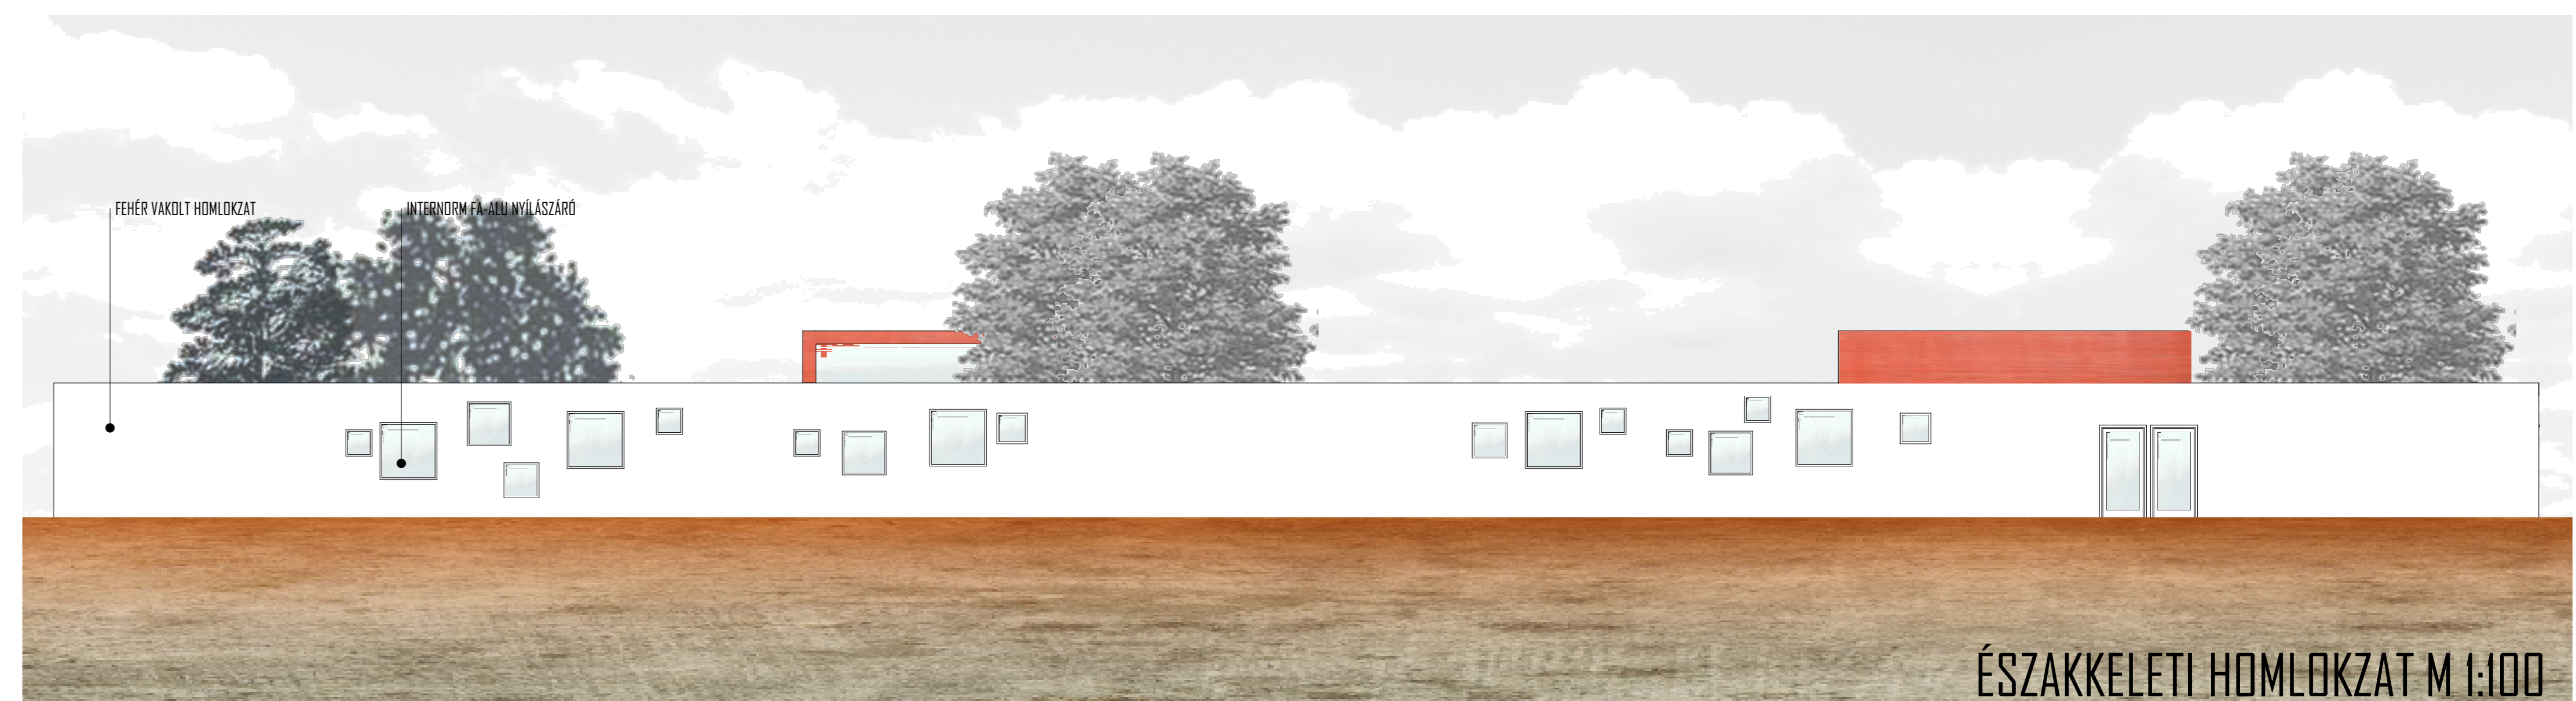

ÉSZAKKELETI HOMLOKZAT M 1:100




DÉLNYUGATI HOMLOKZAT - UDVARBAN M 1:100

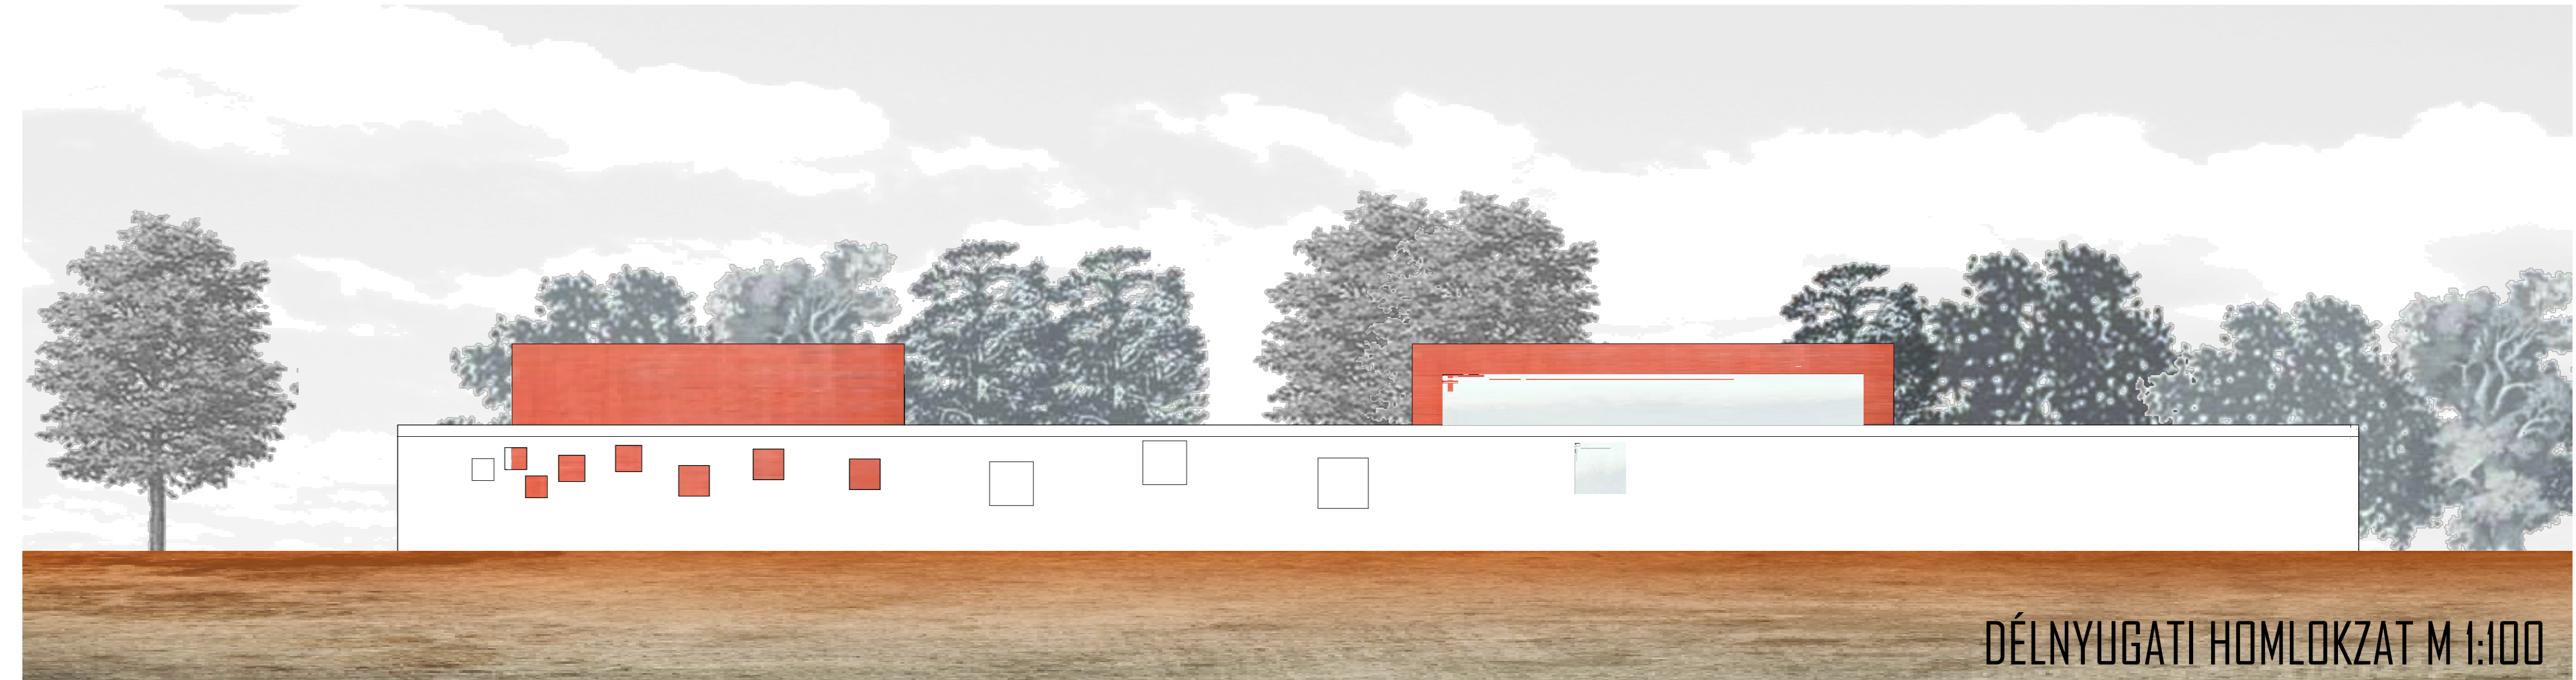

DÉLNYUGATI HOMLOKZAT M 1:100



A-A METSZET M 1:100

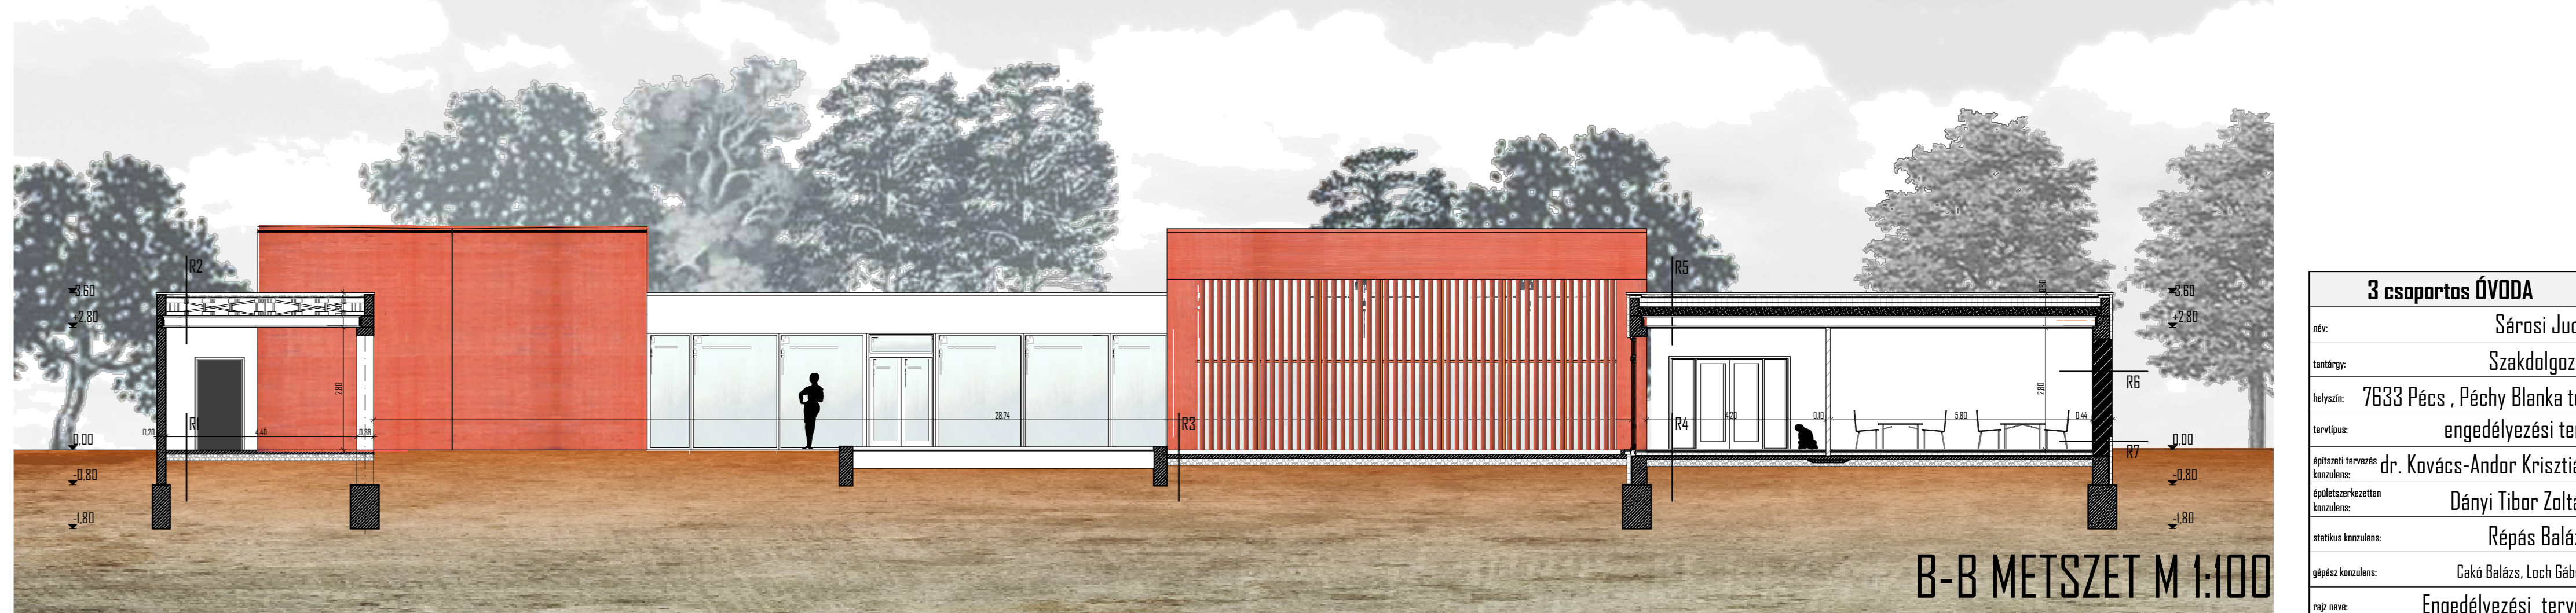

B-B METSZET M 1:100

3 csoporthoz ÓVODA
 Szerkesztő: Sárosi Judit
 Szakdolgozató: Szakdolgozató
 Helyszín: 7633 Pécs, Páchy Blanka tér
 Engedélyezői terv: engedélyezői terv
 Engedélyező: dr. Kovács Andor Kristián
 Dányi Tibor Zoltán
 Repas Balázs
 Engedélyezői terv: Csáki Balázs, Lócs Gábor
 Engedélyezői terv: Csáki Balázs, Lócs Gábor
 M 1:100, M 1:200, E-100