



- Parkoló
 - Kocsis
 - Kérművel közlekedők
 - Teherautó
 - Közlekedési eszközök
 - Emberek
- tető terület: 8255 m²
 beépítendő alapterület: 8255,55 m²
 beépítettség: 11,52% (40% MÉRFELEL)
 szelvény: 7522,45 m²
 szelvény arány: 82% > 45% MÉRFELEL
 építménymagasság: 5,57 m < 6 m MÉRFELEL
 0/0: közbiztonság, közbiztonság-egyenlítő csatlakozás
- Aszfalt utburkolat
 - Művelés nélküli terület
 - Fűves terület
 - Frontonban burkolat
 - Szomszédos épületek
 - Kőzet terítés
 - Óvoda felvezetési terület
 - Elektromos áram


Gépészeti vázrajz:

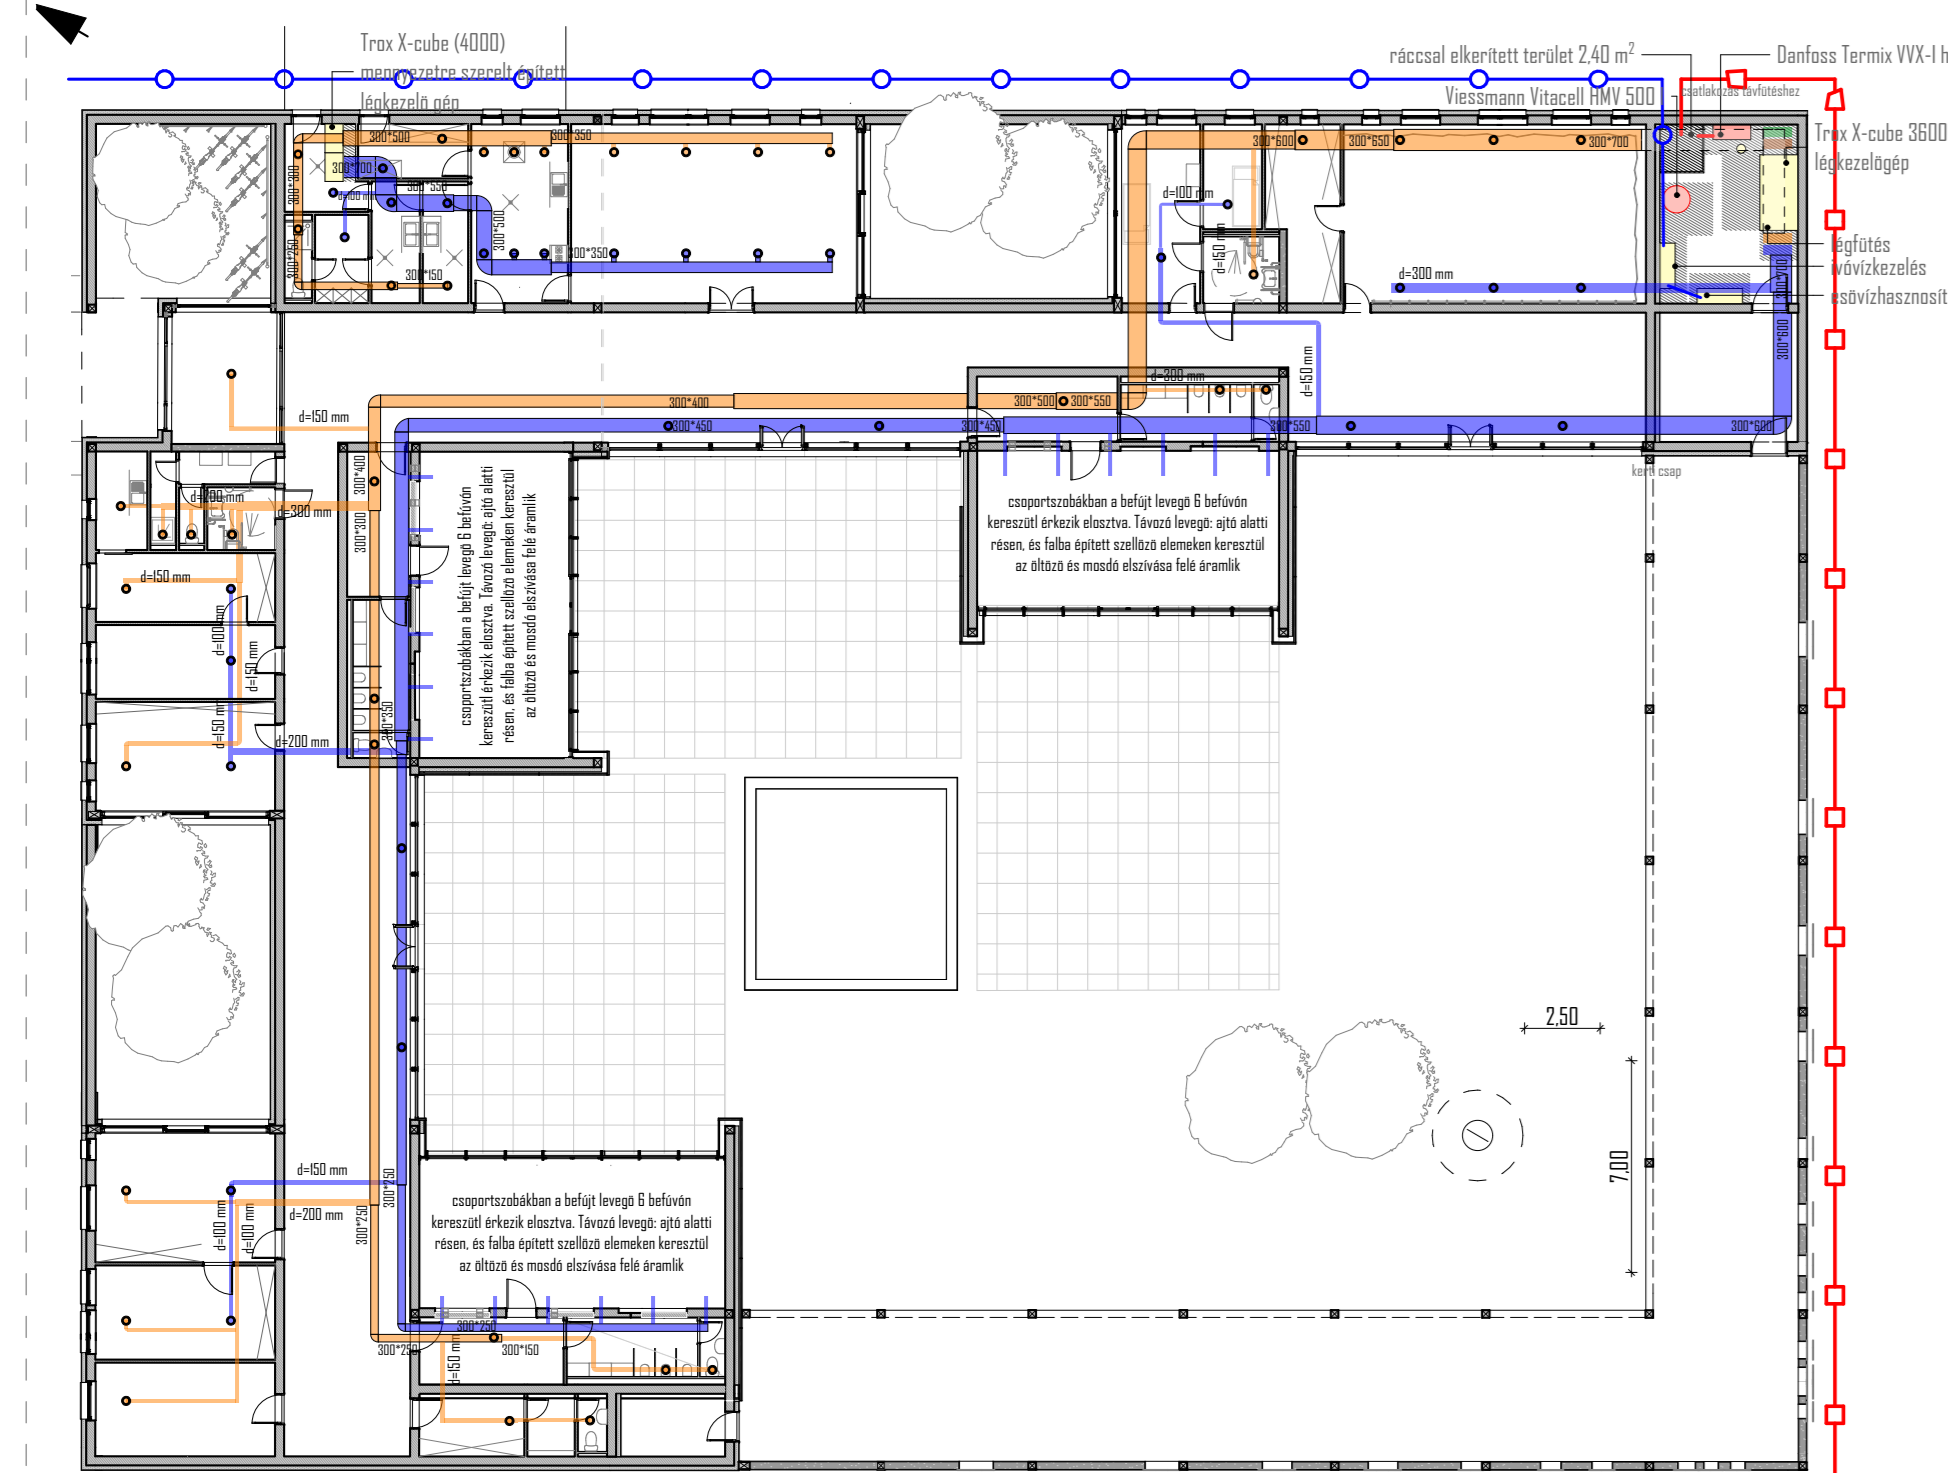


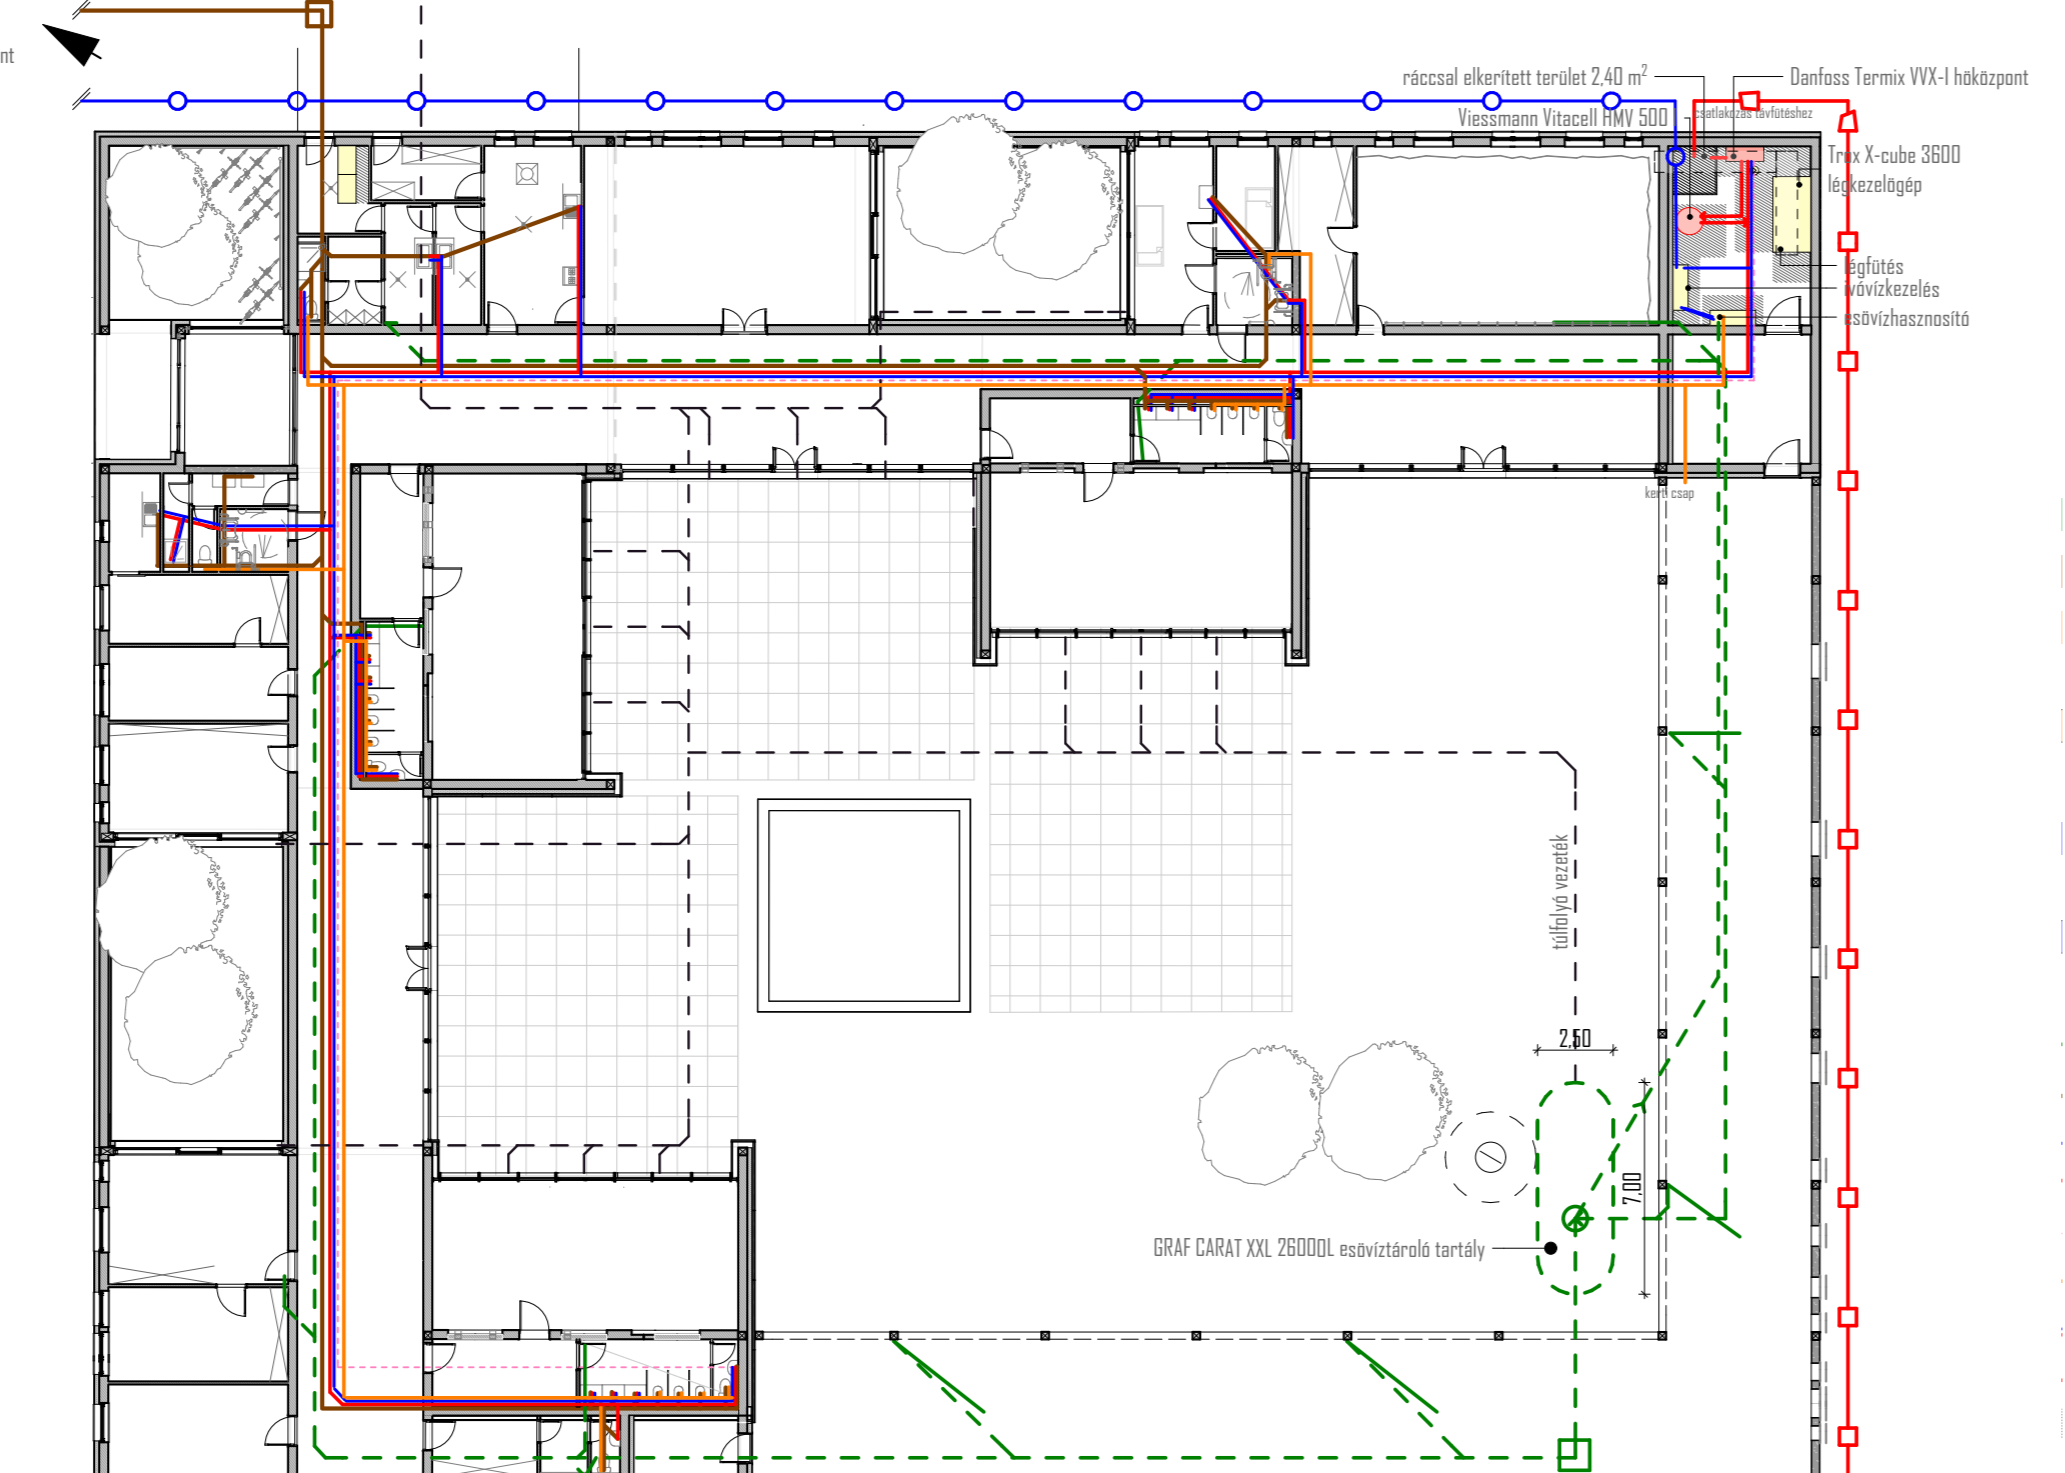



Kapcsolási rajz:

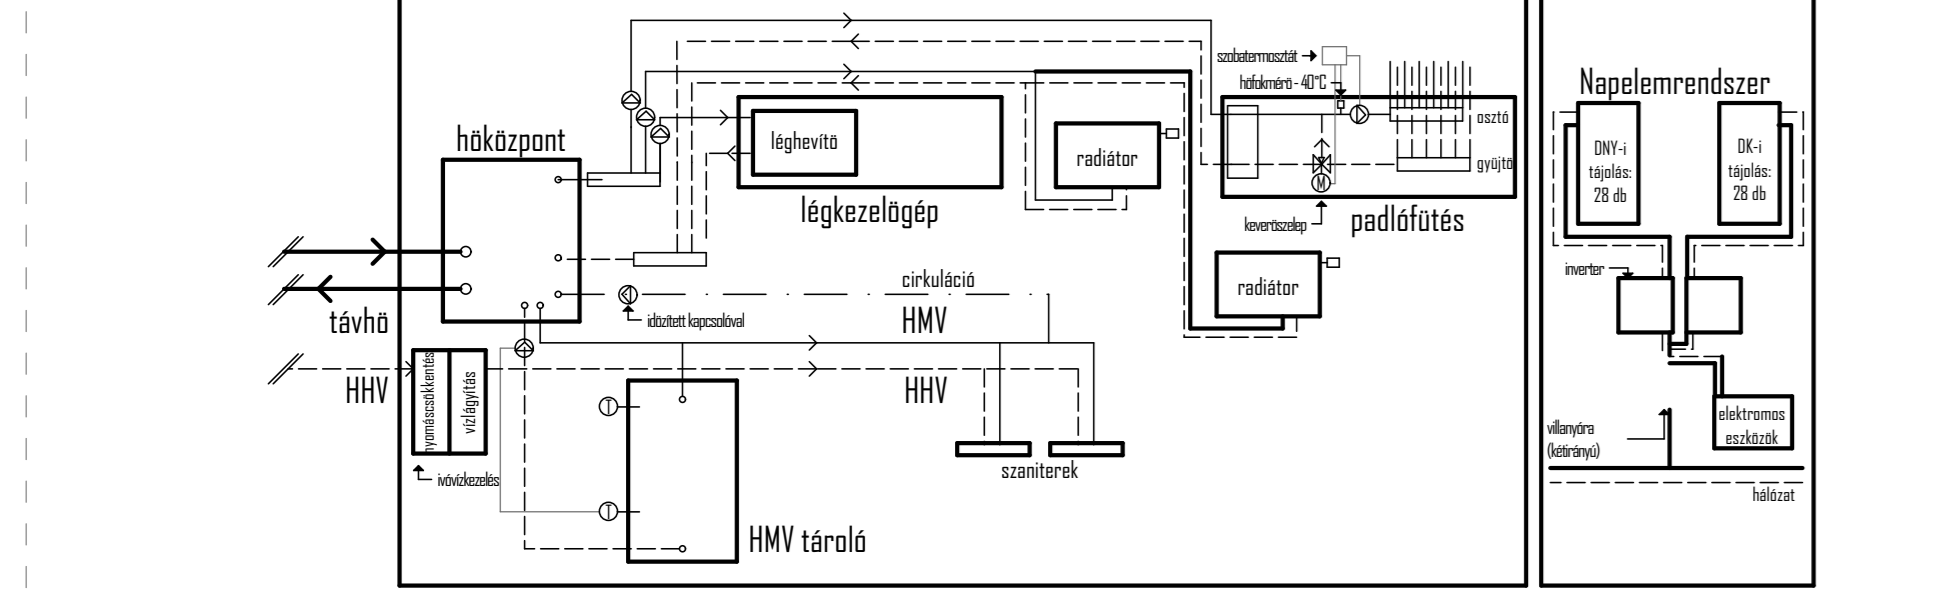


Jelmagyarázat:

- tetőn elhelyezett napellenes
- Friss levegő
- Kiváltott levegő
- elszívott levegő - kár
- keresztmetszeti légcsatornában
- elszívott levegő - szigetletes keresztmetszeti légcsatornában
- befűtő levegő - kár keresztmetszeti légcsatornában
- befűtő levegő - szigetletes keresztmetszeti légcsatornában
- esővíz padlószint alatt
- esővíz padlószint felett
- szennyvíz padlószint alatt
- használati hidegvíz
- használati melegvíz
- keringés
- használt esővíz
- fűtés - vezetékpár
- kábel
- csatlakozás
- vívívóvezeték
- közbiztonság


Statikai vázrajz:

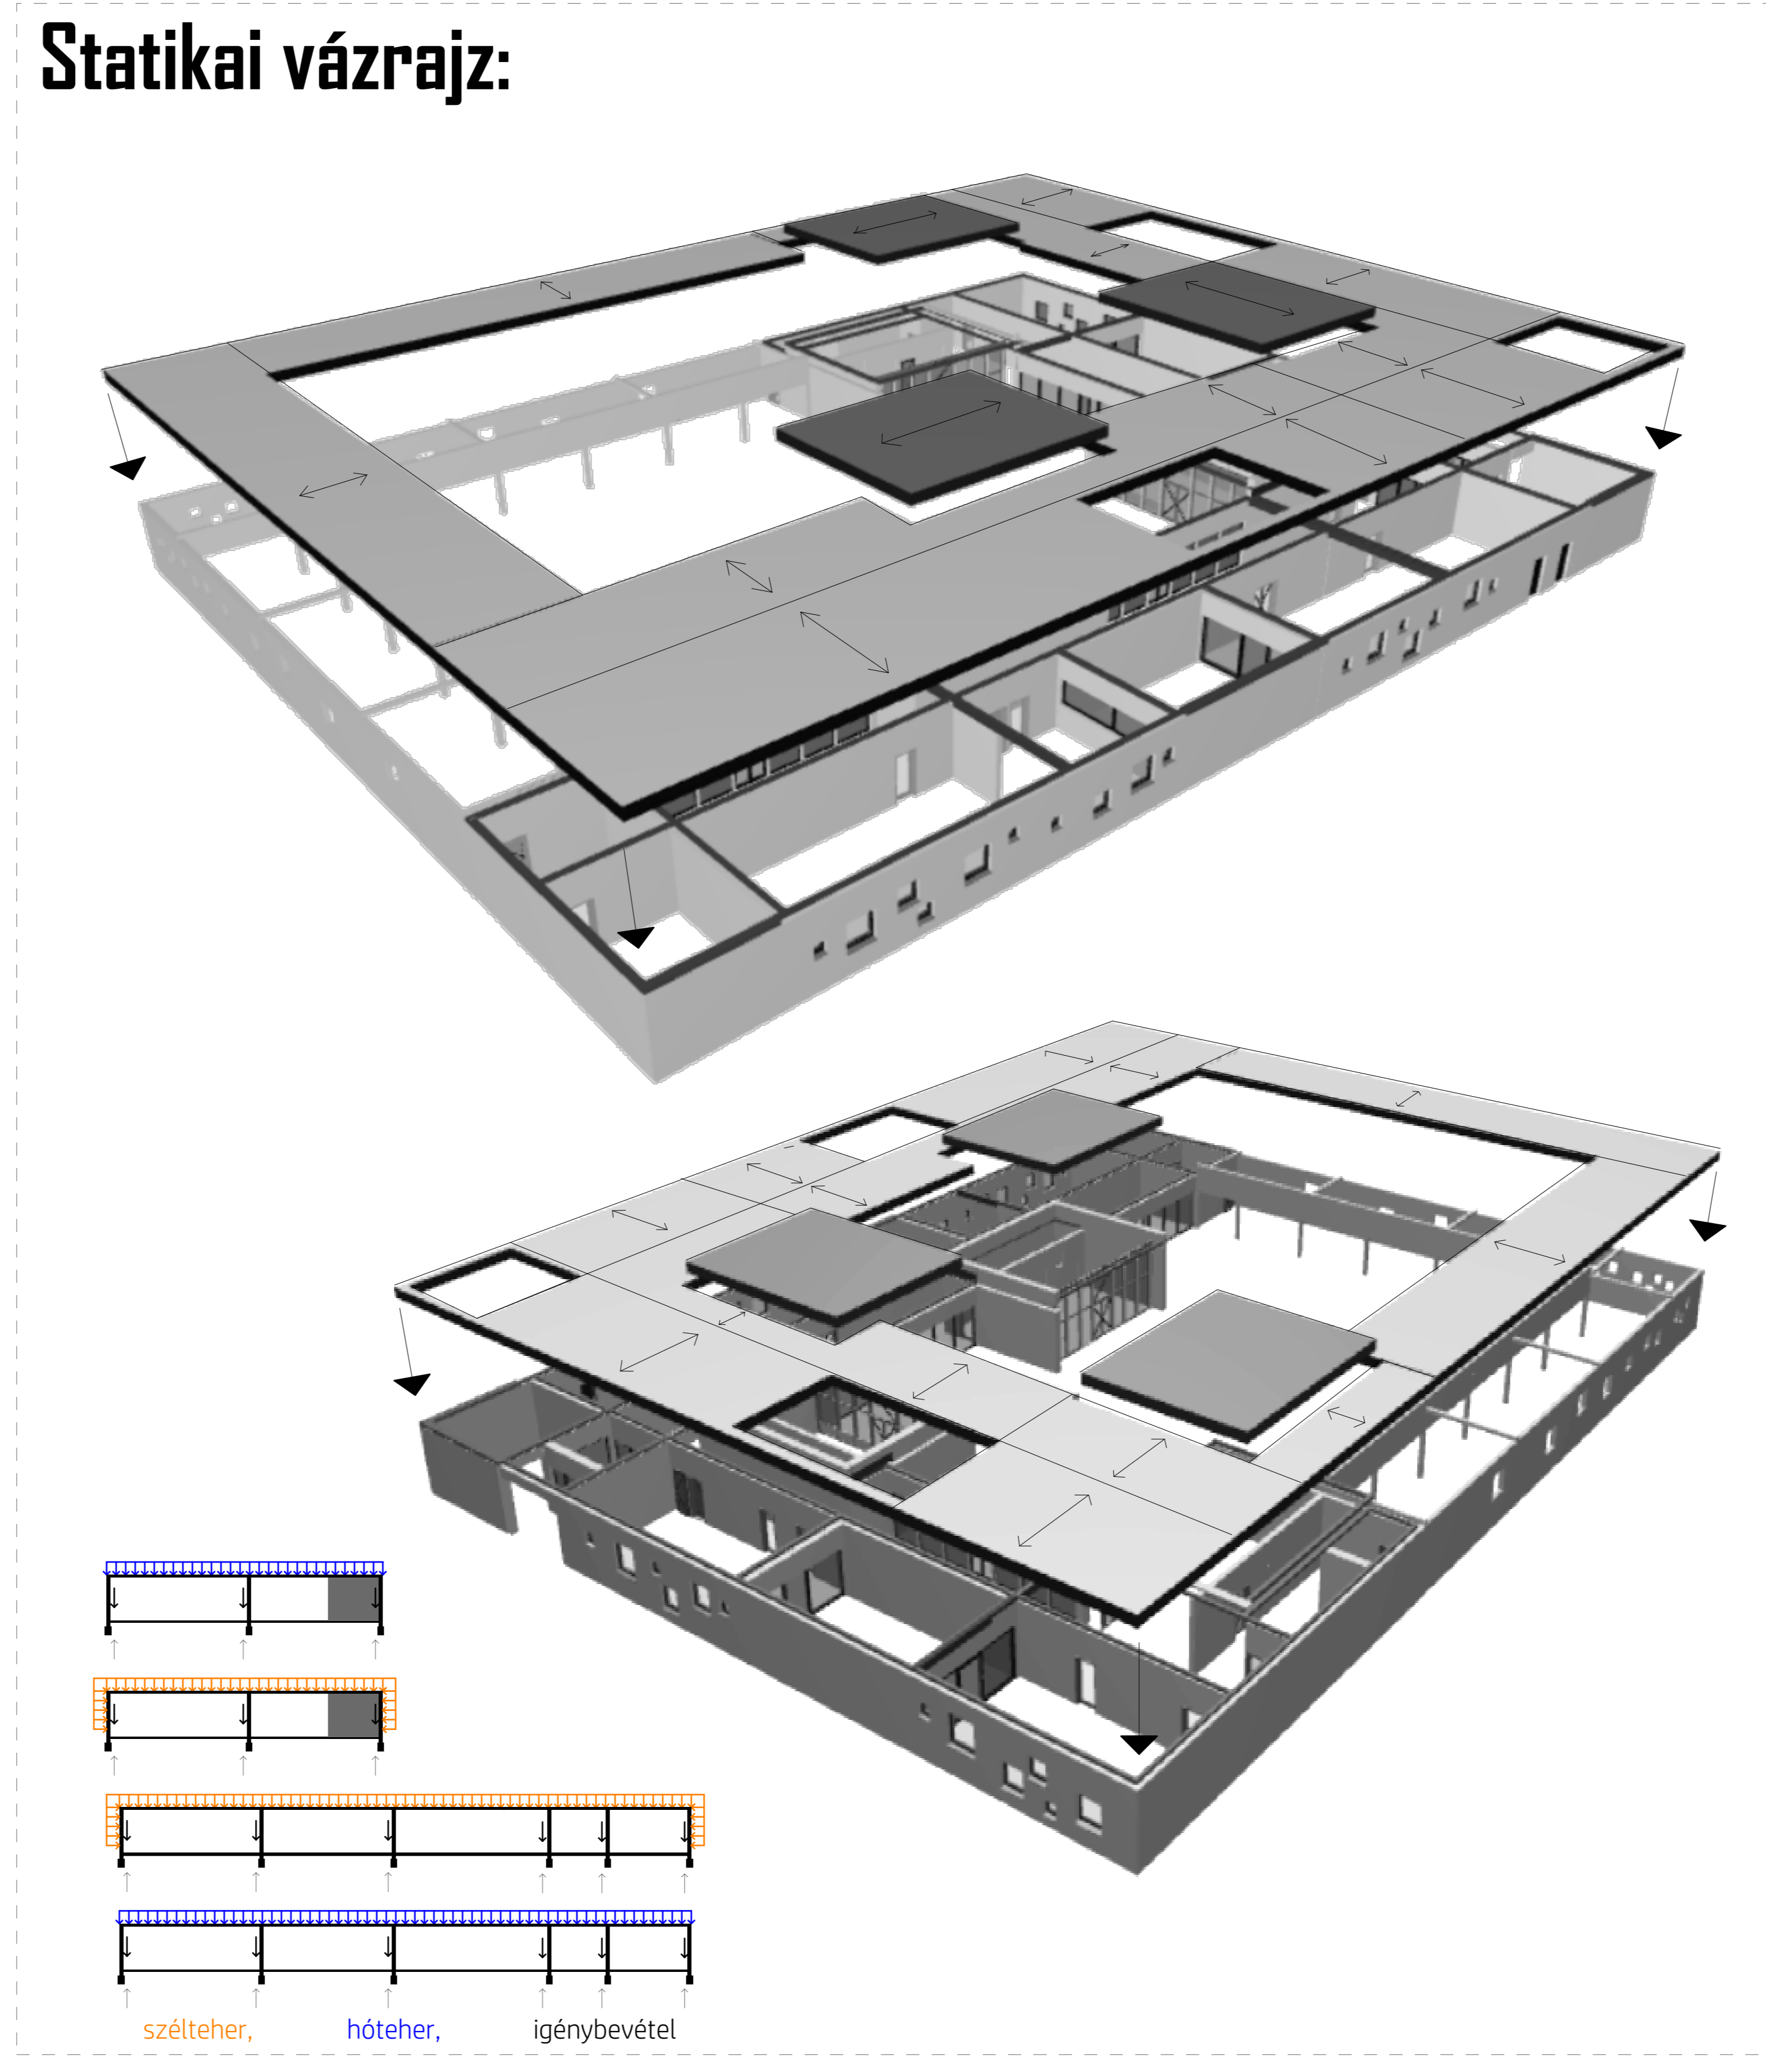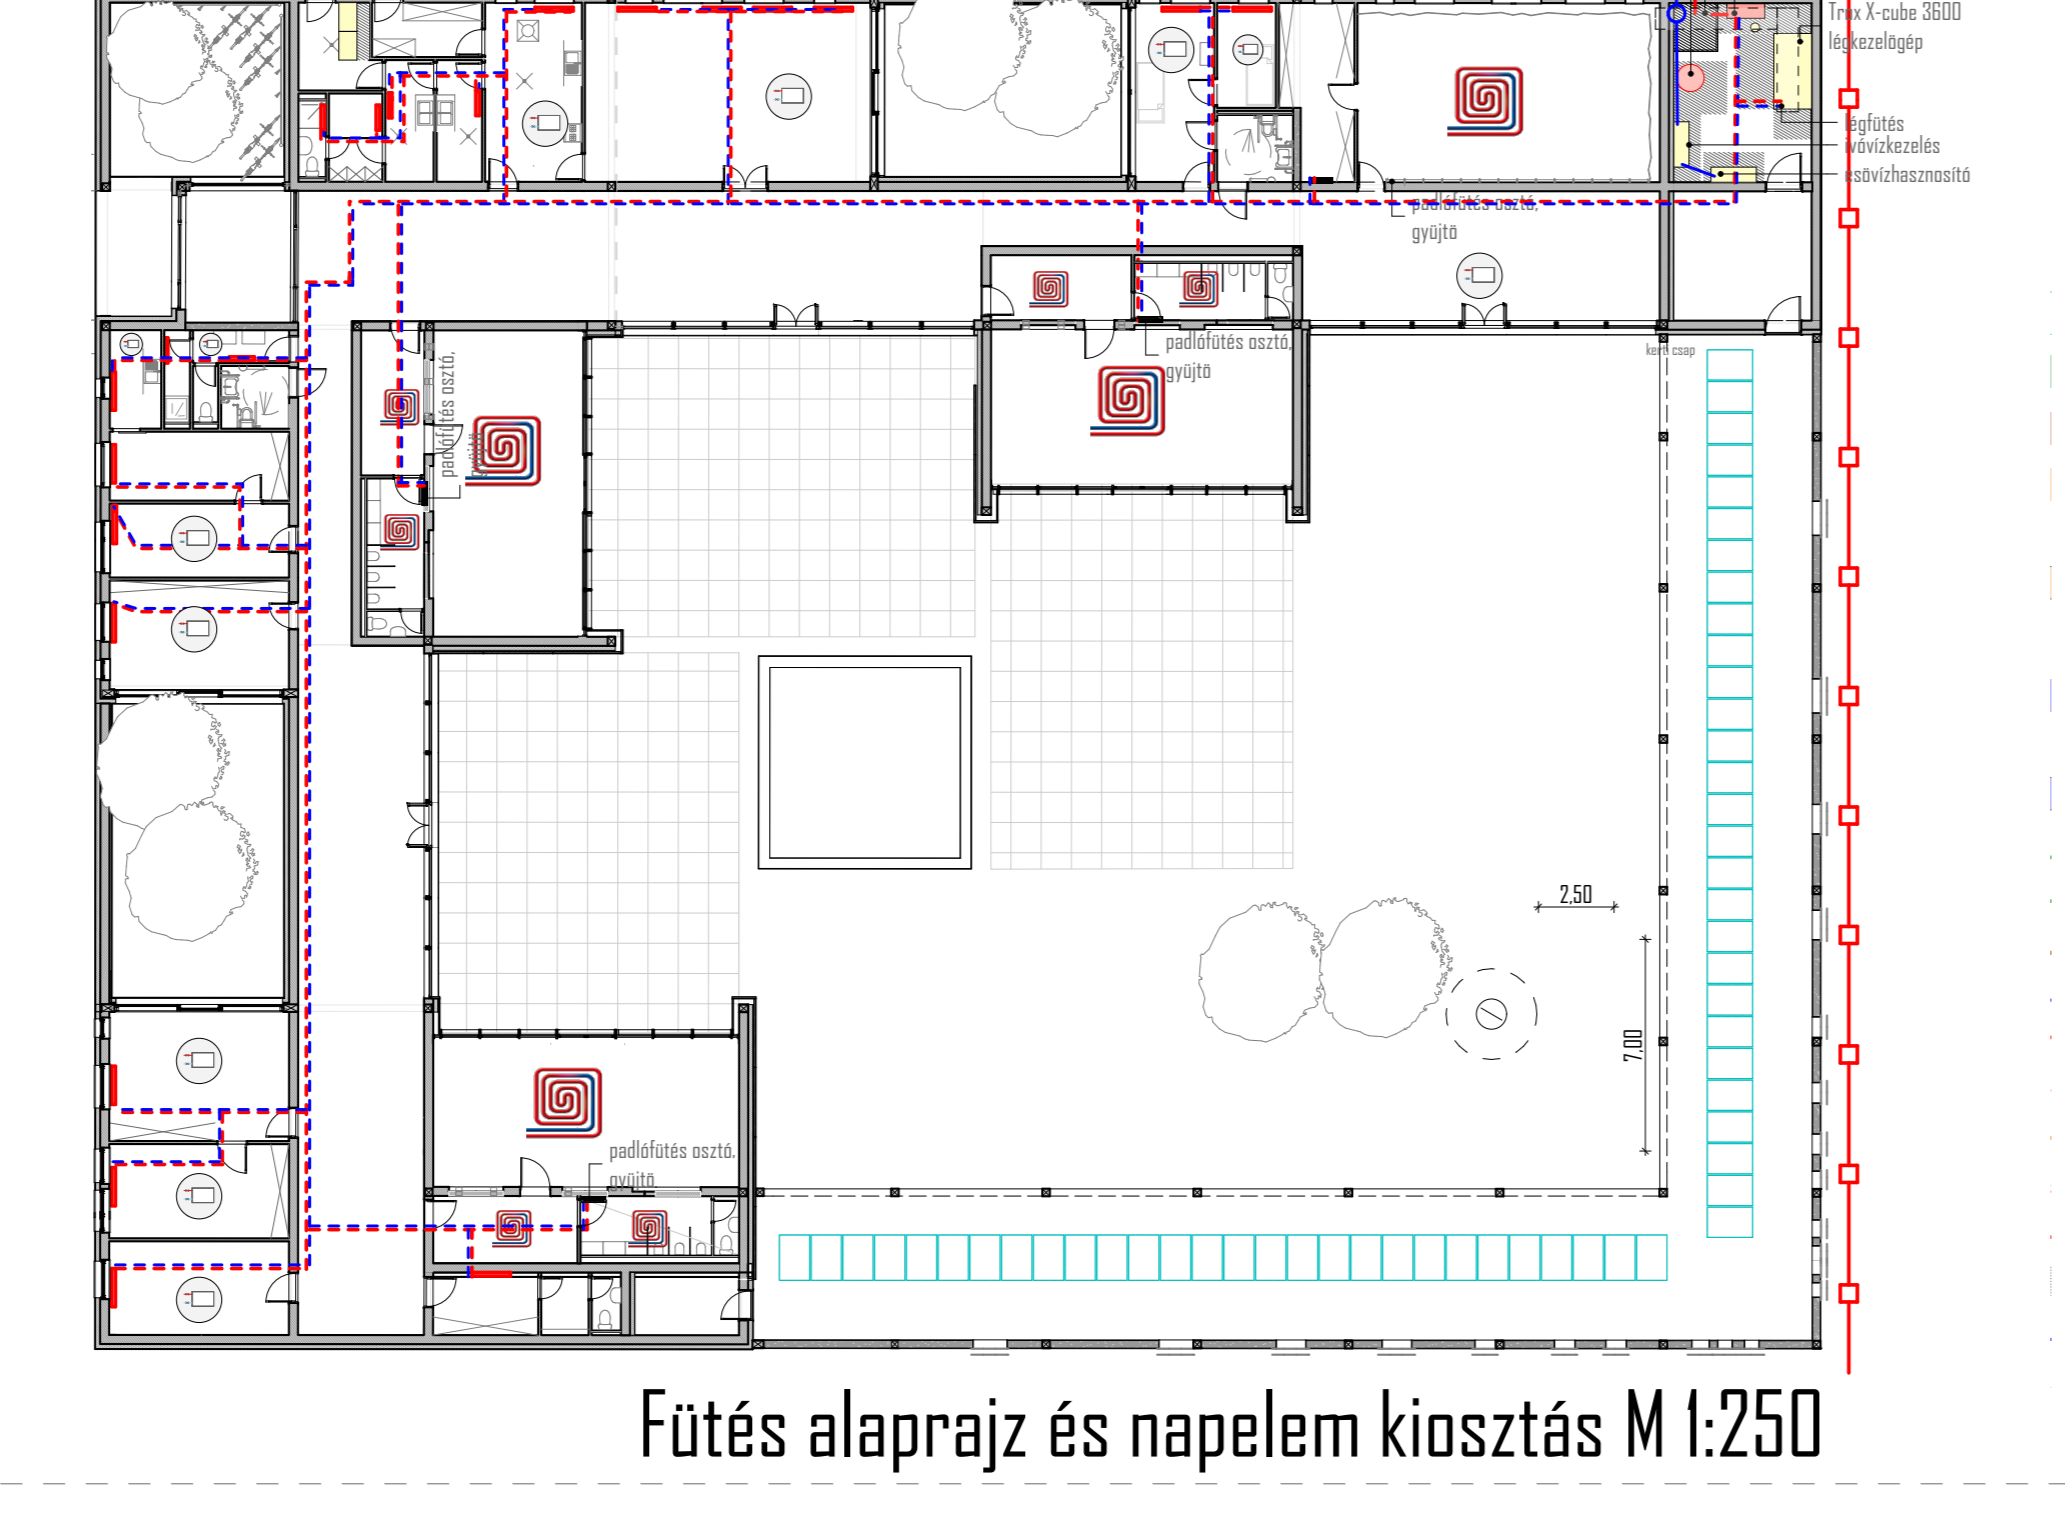

Homlokzatburkolat kiosztási terve és tartószerkezete M 1:50

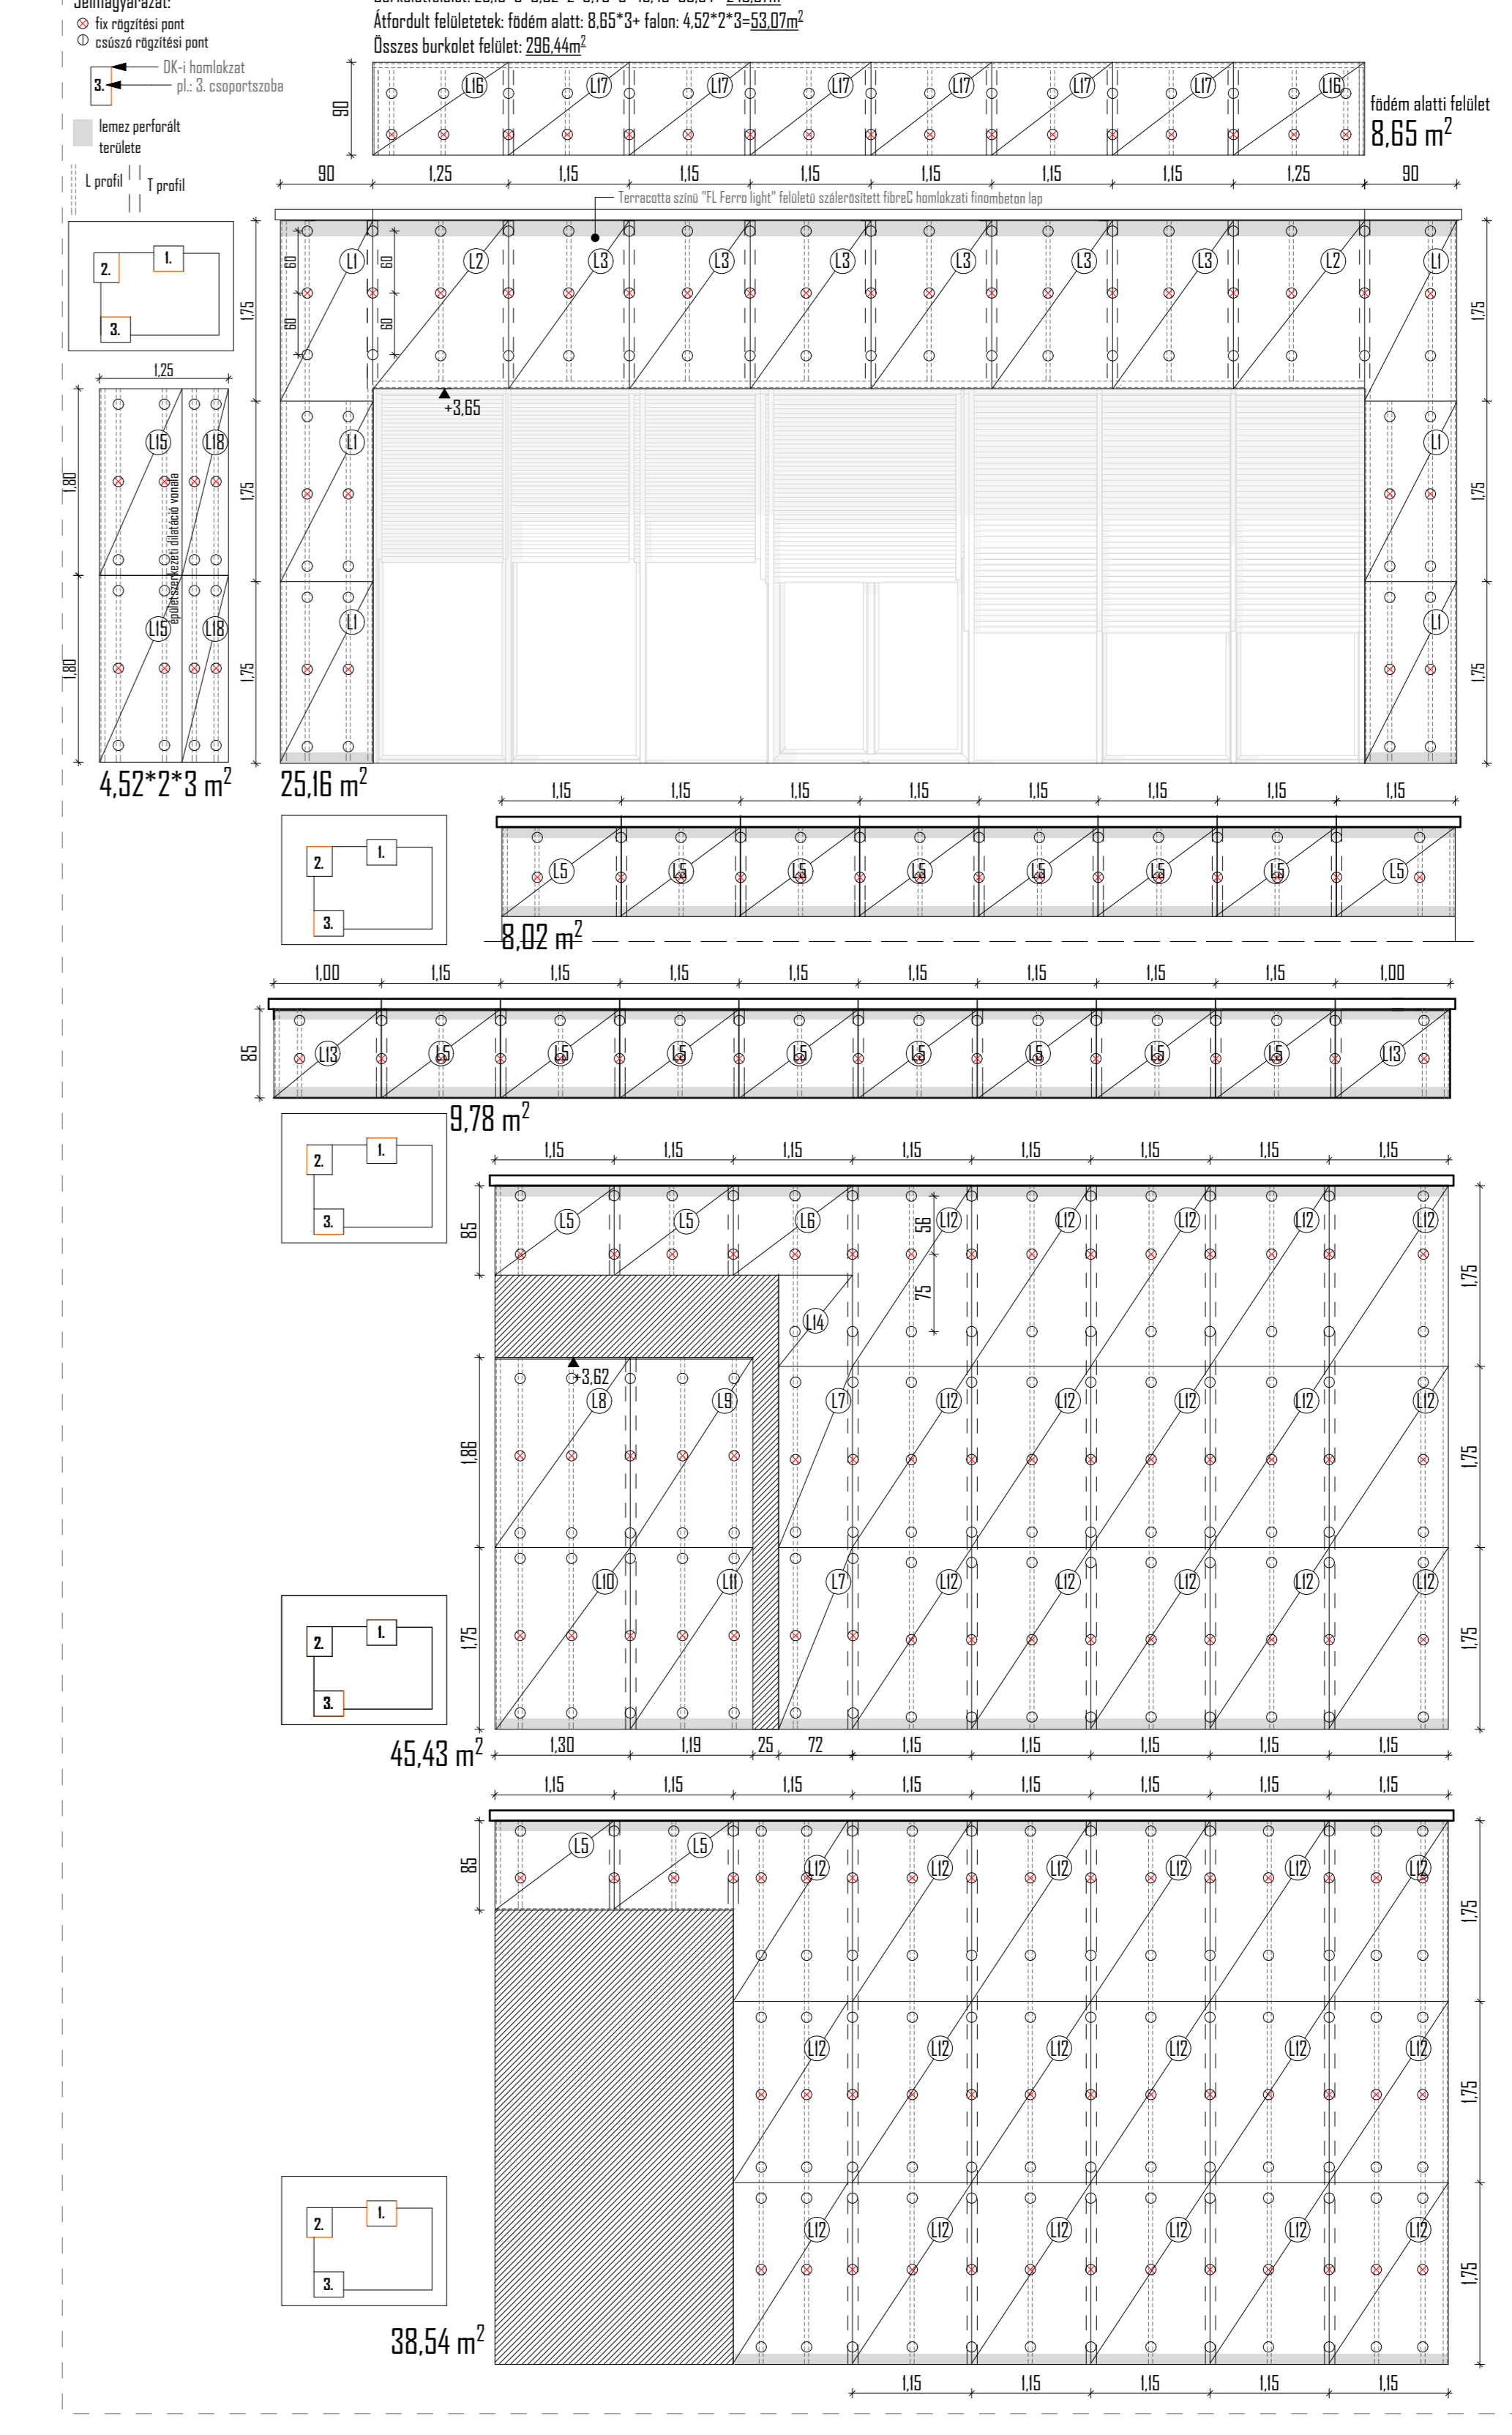

Csoportszoba INTEGRA QUADRO T álmennyezeti terv

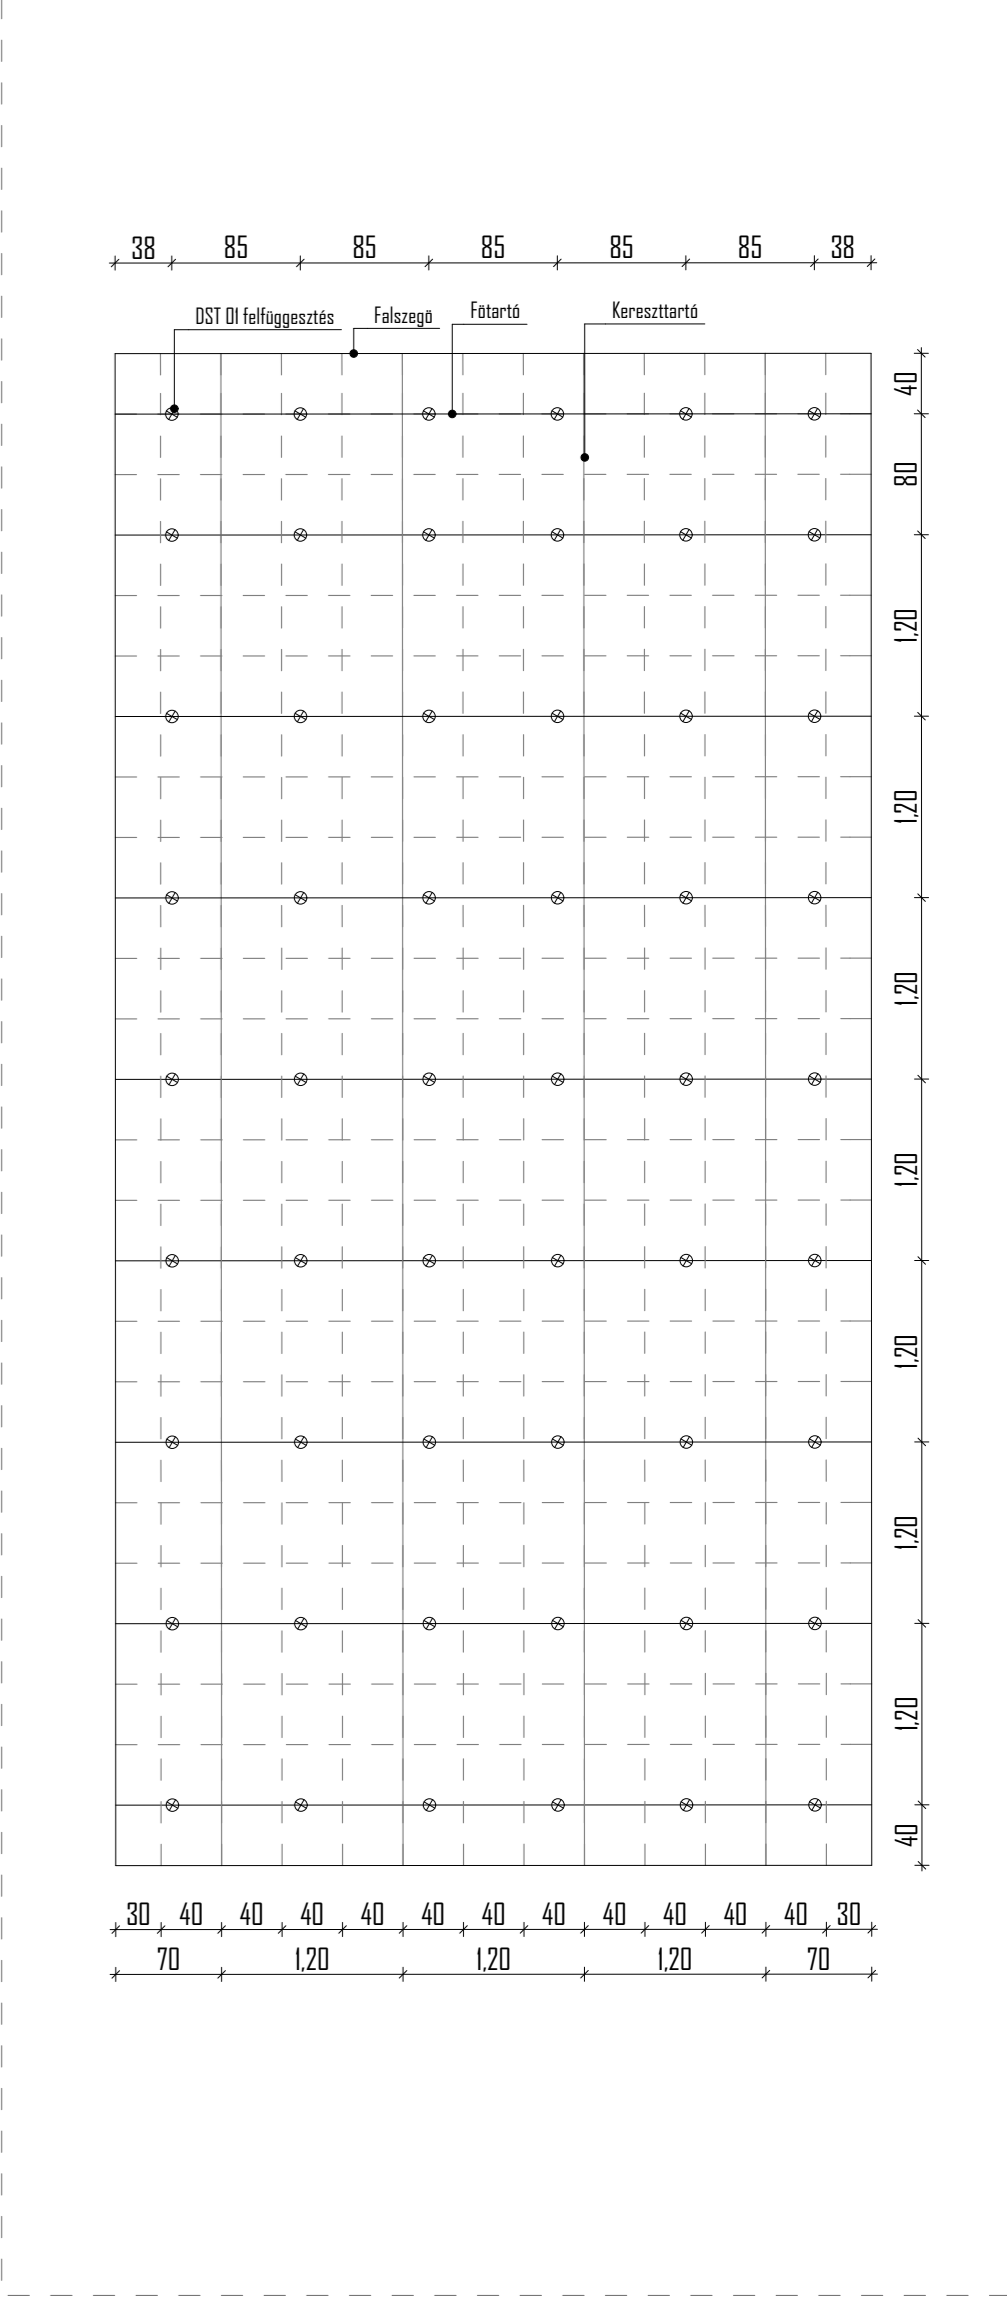

3 csoportos ÖVODA

Sárosi Judit
Szakdolgozattal
7633 Pécs, Péchy Blanka tér
Kivitteli terv

Előzetes terv: dr. Kovács-Andor Krisztián
Danyi Tibor-Zoltán
Repas Balázs

Ábrák készítése: Csiki Balázs, Lócs Gábor
