



Finnország



irány

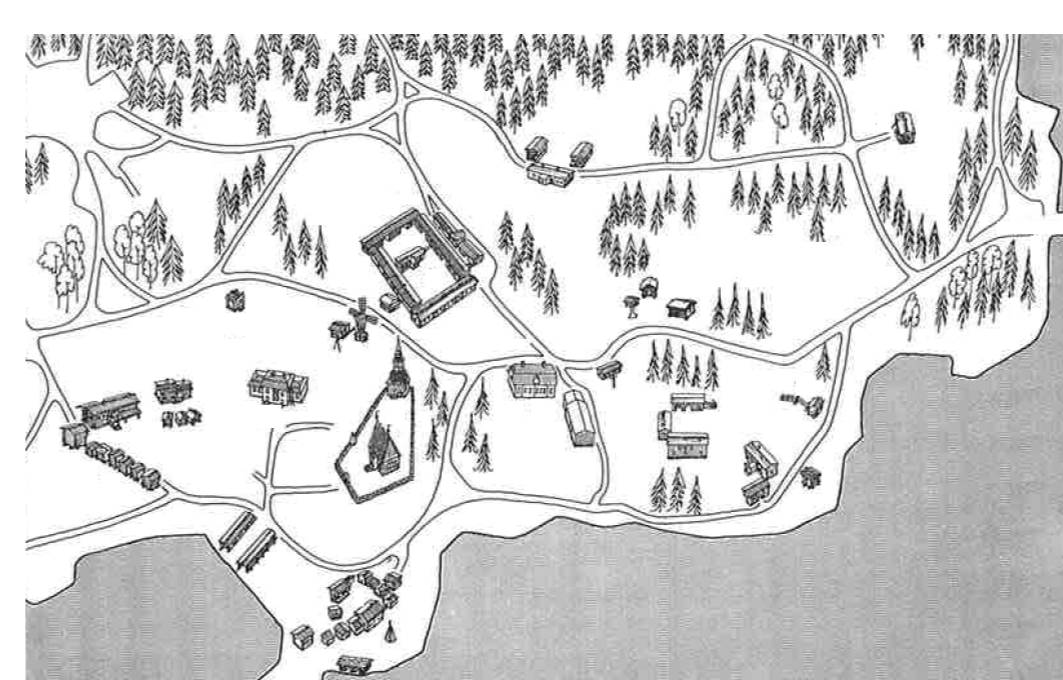

jelenlegi állapot

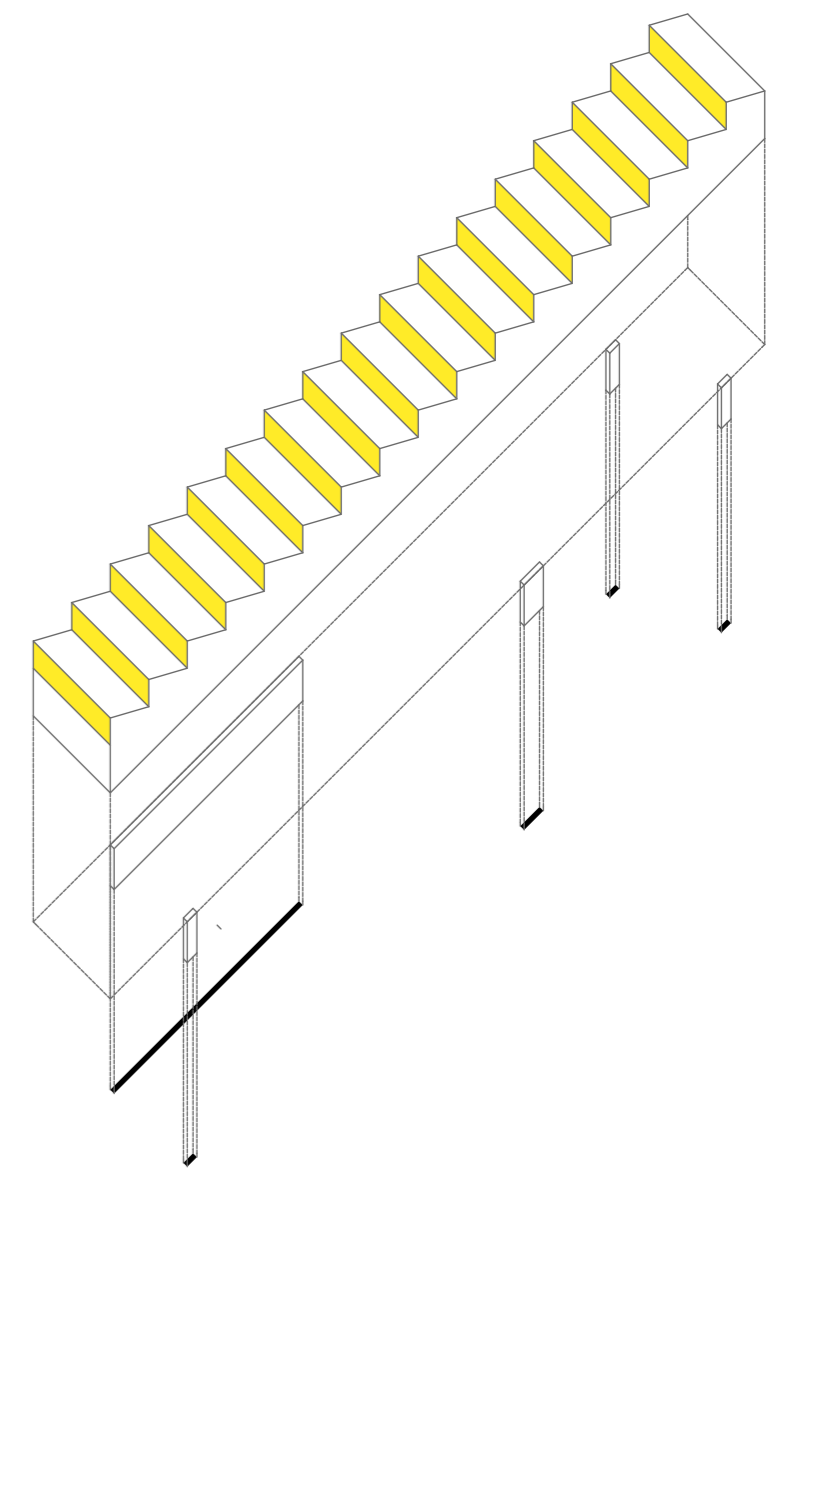


Helsinki régió




tengely



tervezett állapot

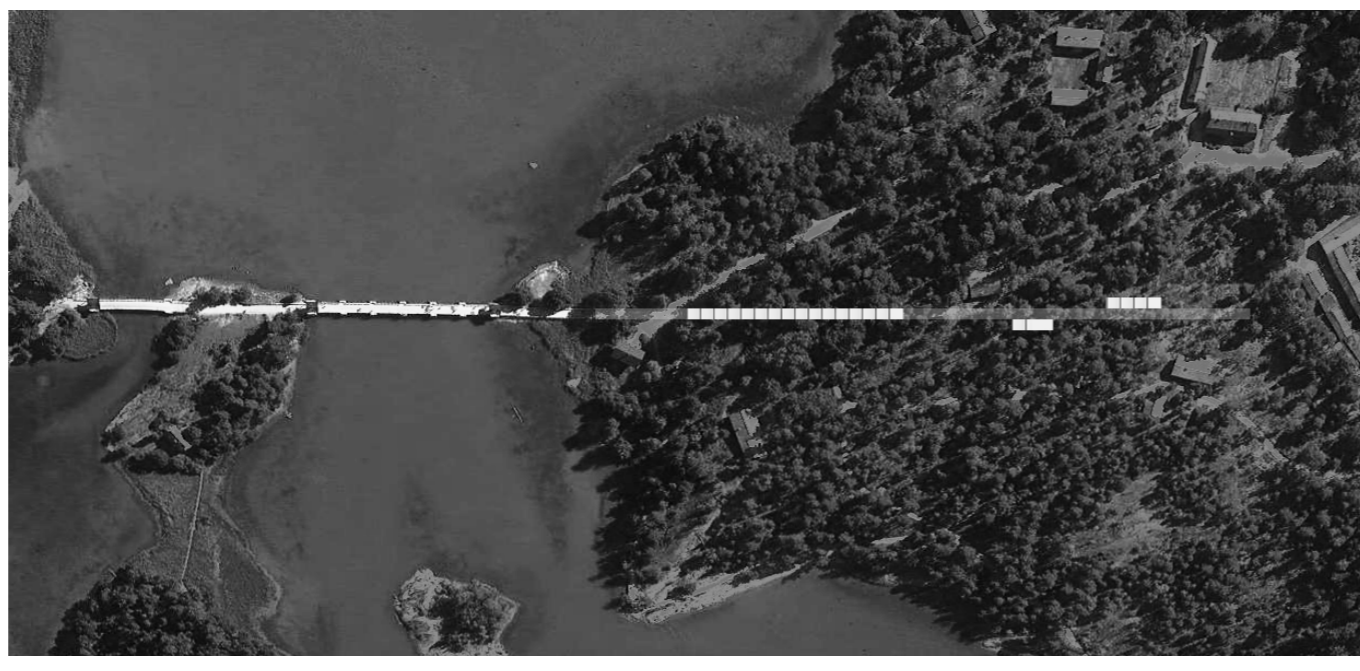

beépítés

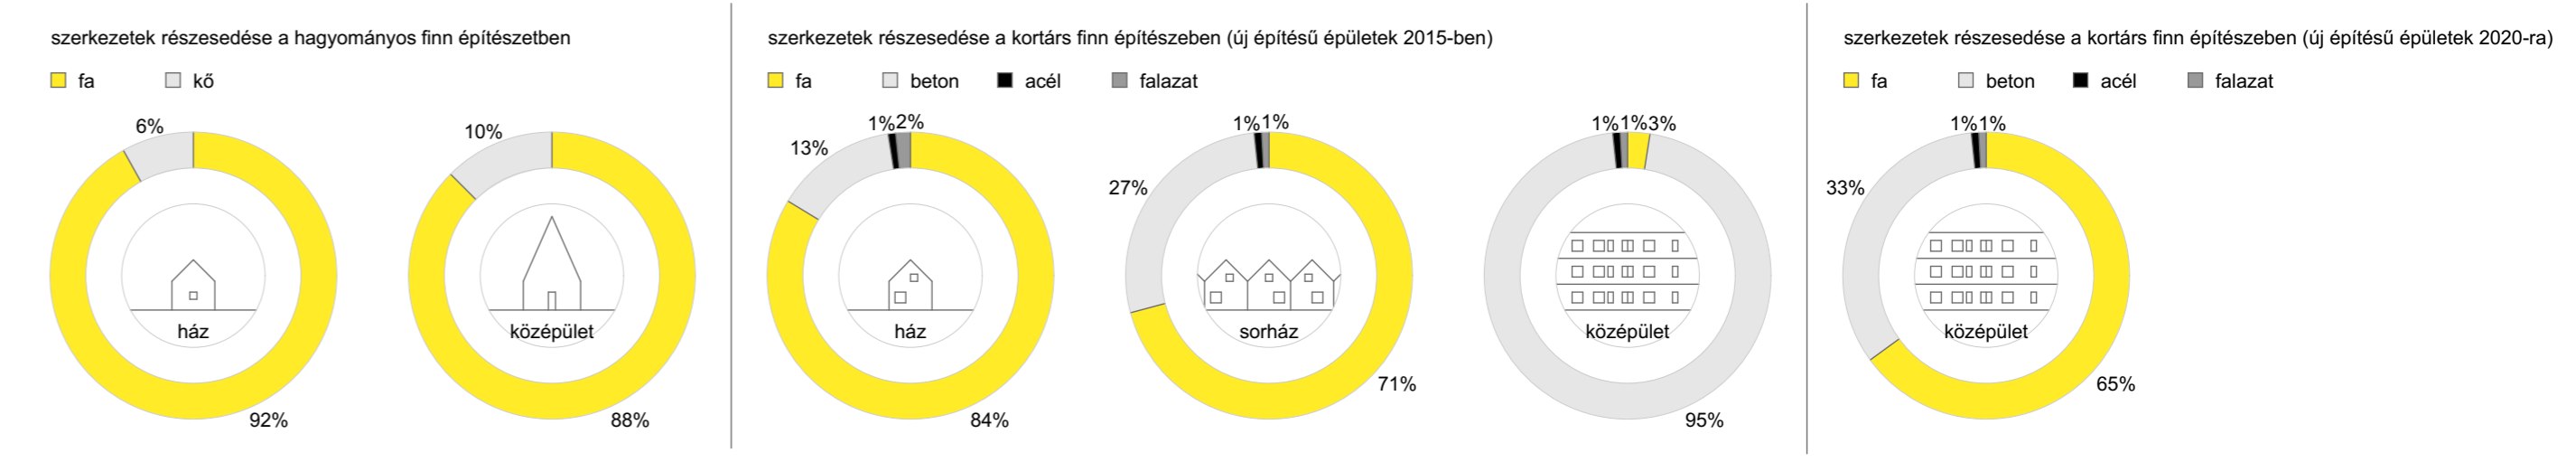

megközelítés




skanzen




hely



helyfoglalás

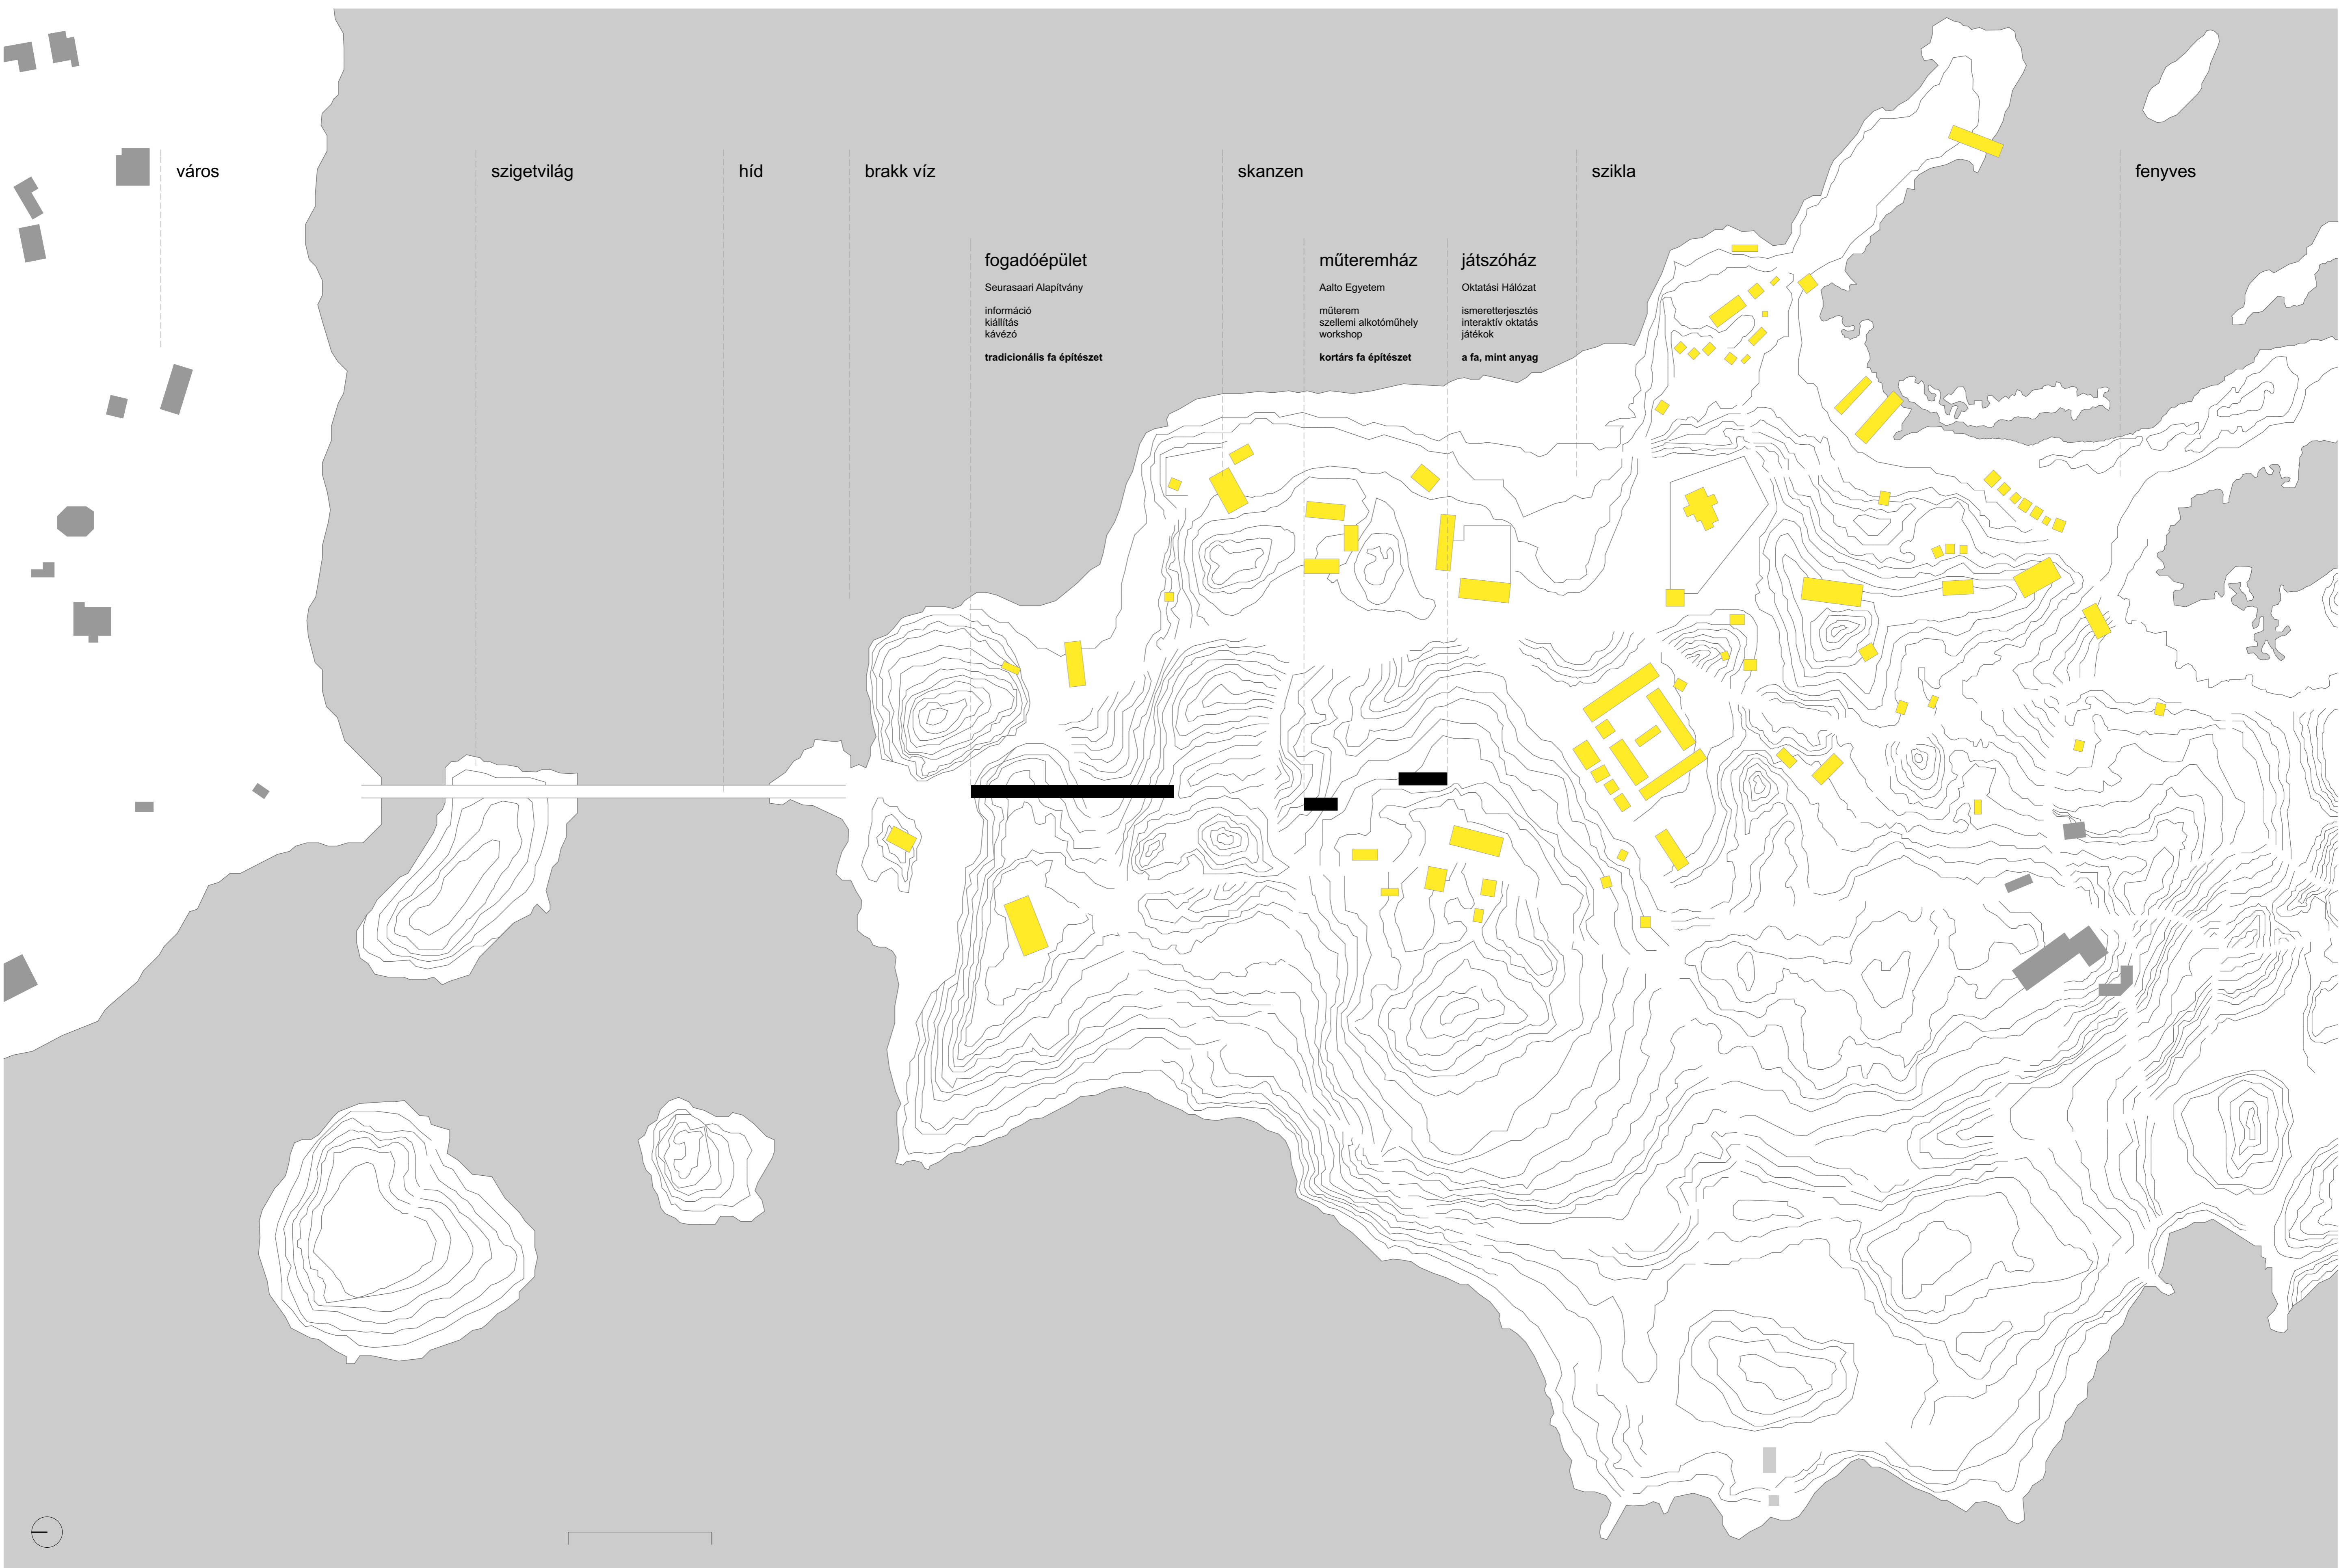

átnézeti helyszínrajz 1:1000

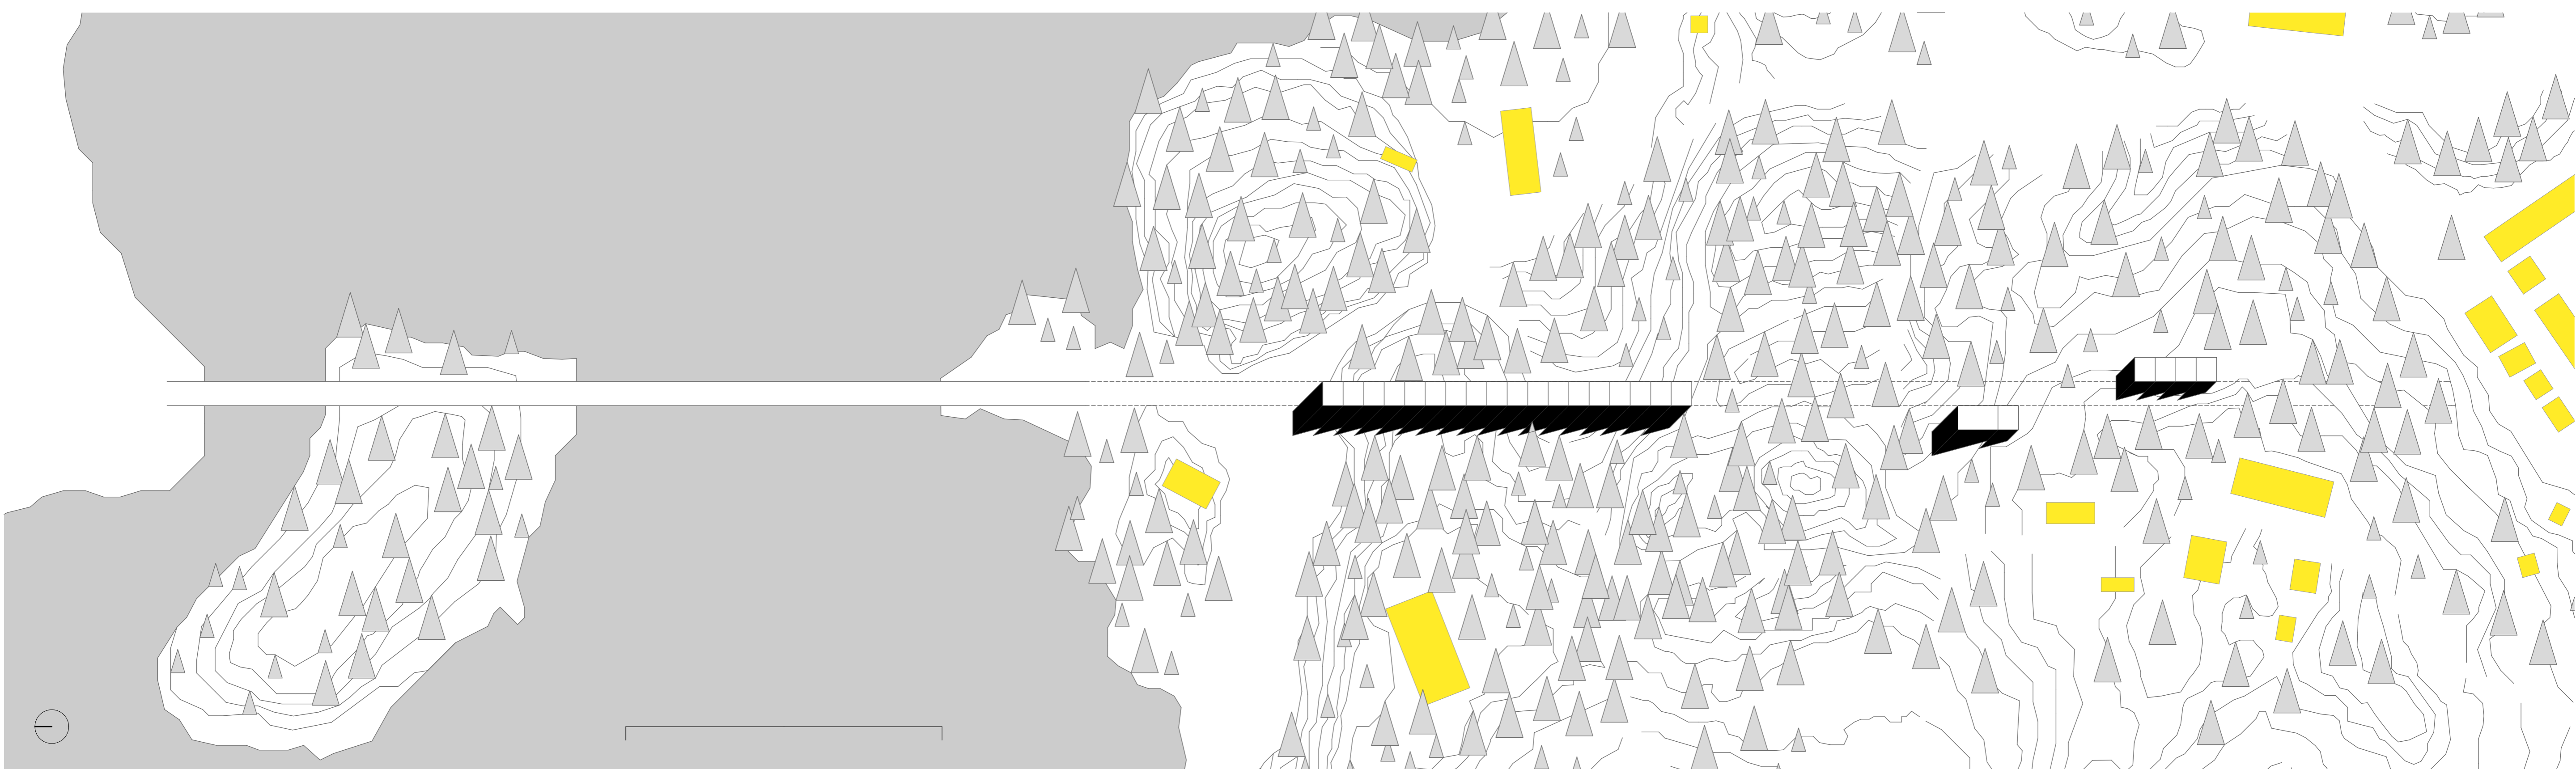

helyszínrajz 1:500