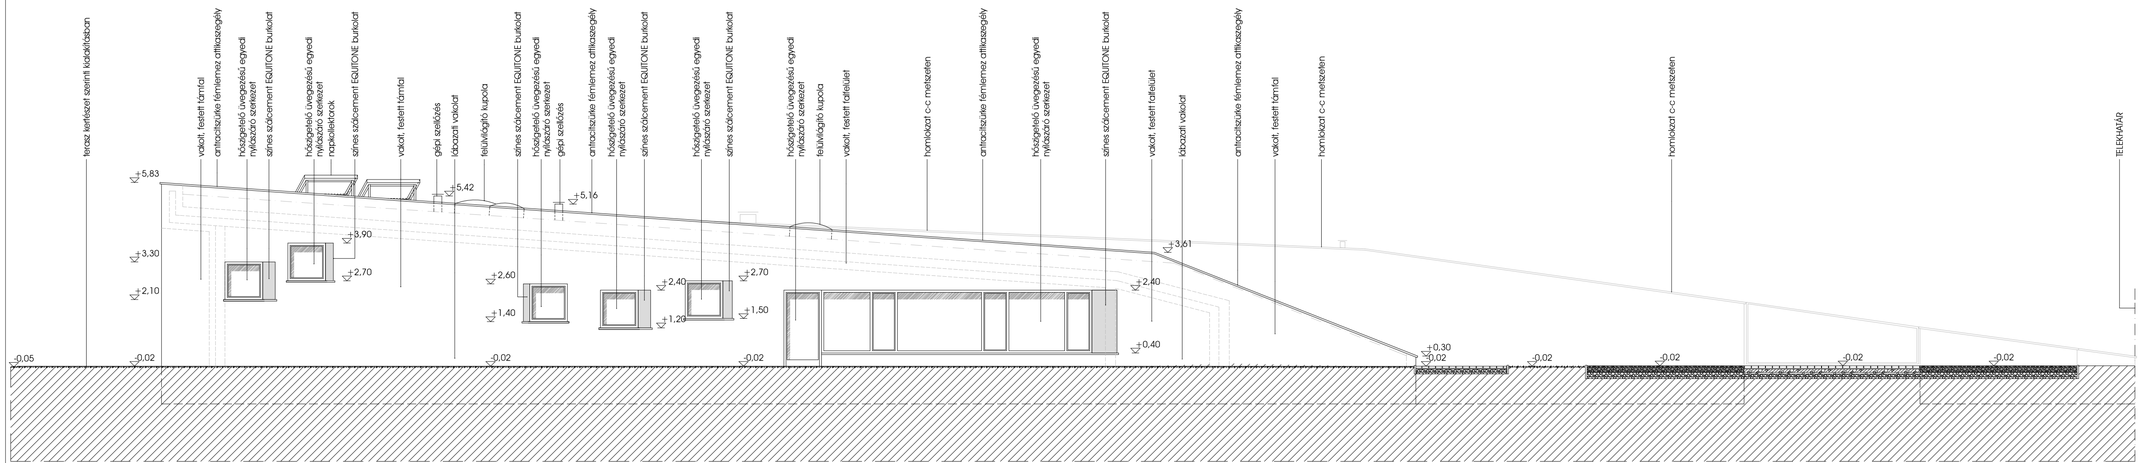

Észak-keleti homlokzat

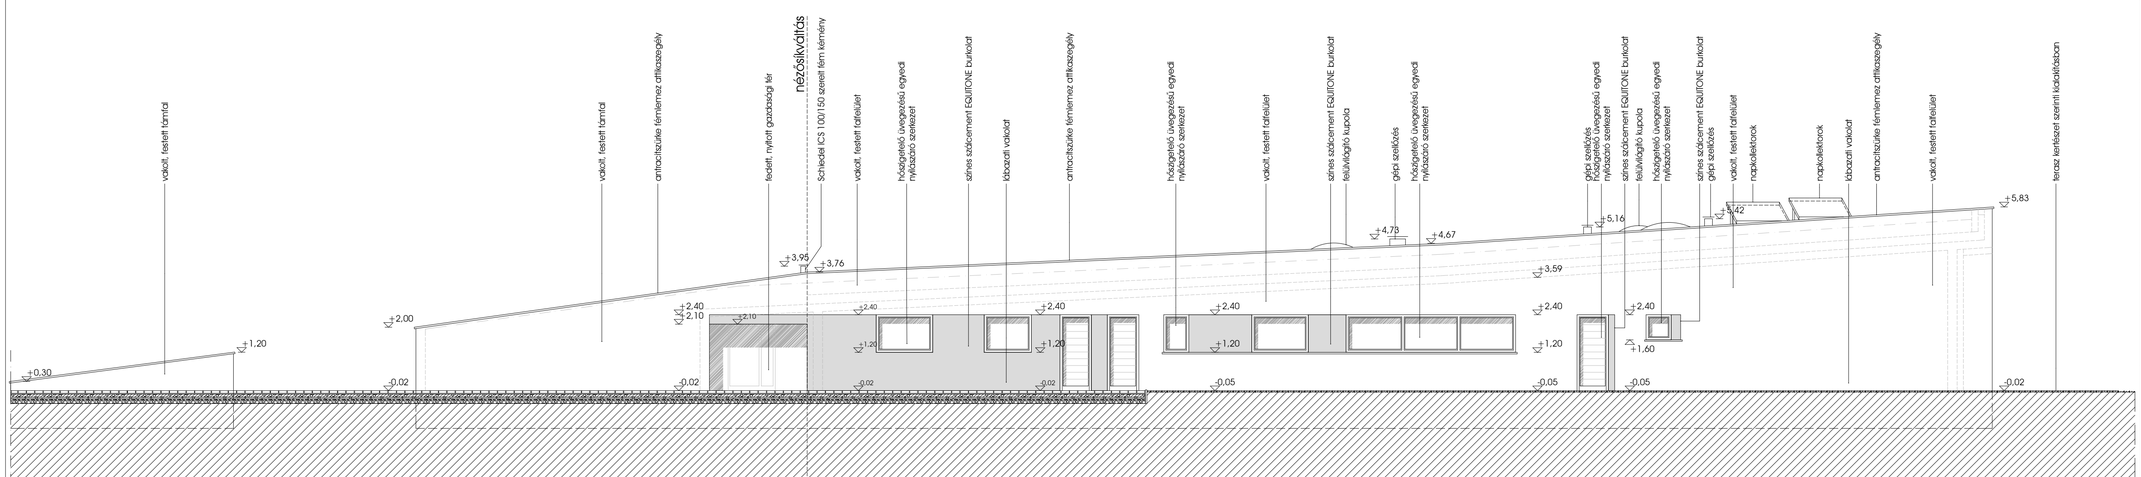

Dél-nyugati homlokzat

MEGJEGYZÉS:	1. A terv engedélyezés céljára készült, ez alapján kivitelezési munka nem végezhető! 2. Az építési engedélyezési tervek szerzői jogvédelem alatt állnak. Csak erre vonatkozó írásos megállapodás szerint és az erre vonatkozó jogszabályok keretein belül használhatóak fel.

±0,00 m = + 111,40 mBf

LÉTESÍTMÉNY:	KÉT GONDOZÁSI EGYSÉGES BÖLCSŐDE
HELYSZÍN:	1147 Budapest, Öv utca 206 Hrsz.: 30333
TERVTÍPUS:	ÉPÍTÉSI ENGEDÉLYEZÉSI TERV

ÉPÍTTETŐ:
Budapest Főváros XIV. Ker. Zugló Önkormányzata
cím: 1145 Budapest, Péterváradi utca 2.

GENERÁL TERVEZŐ:
NITEO Kft.
cím: 1146 Budapest, Ajtósi Dürer sor 5. ; mobil: +36-30-241-2768
tel.: +36-1-222-6791; e-mail: niteo.kft@chello.hu; web: www.niteo.hu

ÉPÍTÉSZET:
FELELŐS TERVEZŐ:
Zimborás Gábor, okleveles építészmérnök É-01 - 2408 /13
ÉPÍTÉSZ TERVEZŐK:
Klas Róbert, okleveles építészmérnök É/2 01-1292/12
Rogacz Péter, okl. építészmérnök
Szukop Gabriella, okl. építészmérnök
Hundt Péter, okl. építészmérnök
TARTÓSZERKEZET TERVEZÉS:
Péczy Lóránt, okleveles építőmérnök GT; TT-08 1157
GÉPÉSZET:
Pavlics György, okleveles épületgépész mérnök G-T-Tell 01-8618
ÉPÜLETVILLAMOSSÁG:
Zentai Csaba, okleveles villamosmérnök V-T-01-13174
KERTTERVEZŐ:
Zentai Katalin, okleveles táj- és kertépítész K 01-5107
KÖRNYEZETCHNOLÓGIA:
Dr. Martos György, vendéglátó-ipari szakértő
AKADÁLYMENTESÍTÉS:
Parti Mónika, okl. építészmérnök, rehabilitációs környezettervező szakmérnök É 01-4582
TŰZVÉDELEM:
Lászik Gábor, építész tűzvédelmi szakértő I-0173/2008. OKF
AKUSZTIKA, KÖRNYEZETVÉDELEM:
Csott Róbert, okl. építészmérnök, akusztikai , zaj-és rezgésvédelmi szakértő SZÉSZ-3 13-0465/12 SZKV-zr-13-12813

HOMLOKZATOK (ÉK, DNY)

001	2012. 11. 13.	M=1:100	É-10