



HRSZ.: 30330/1

ÖV UTCA
(HRSZ.: 30331)

ÖV UTCA
(HRSZ.: 30331)

SZATMAR UTCA
(HRSZ.: 30447)

HRSZ.: 30448
lakóház
F+1+T

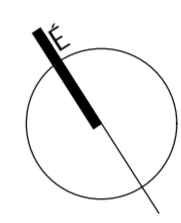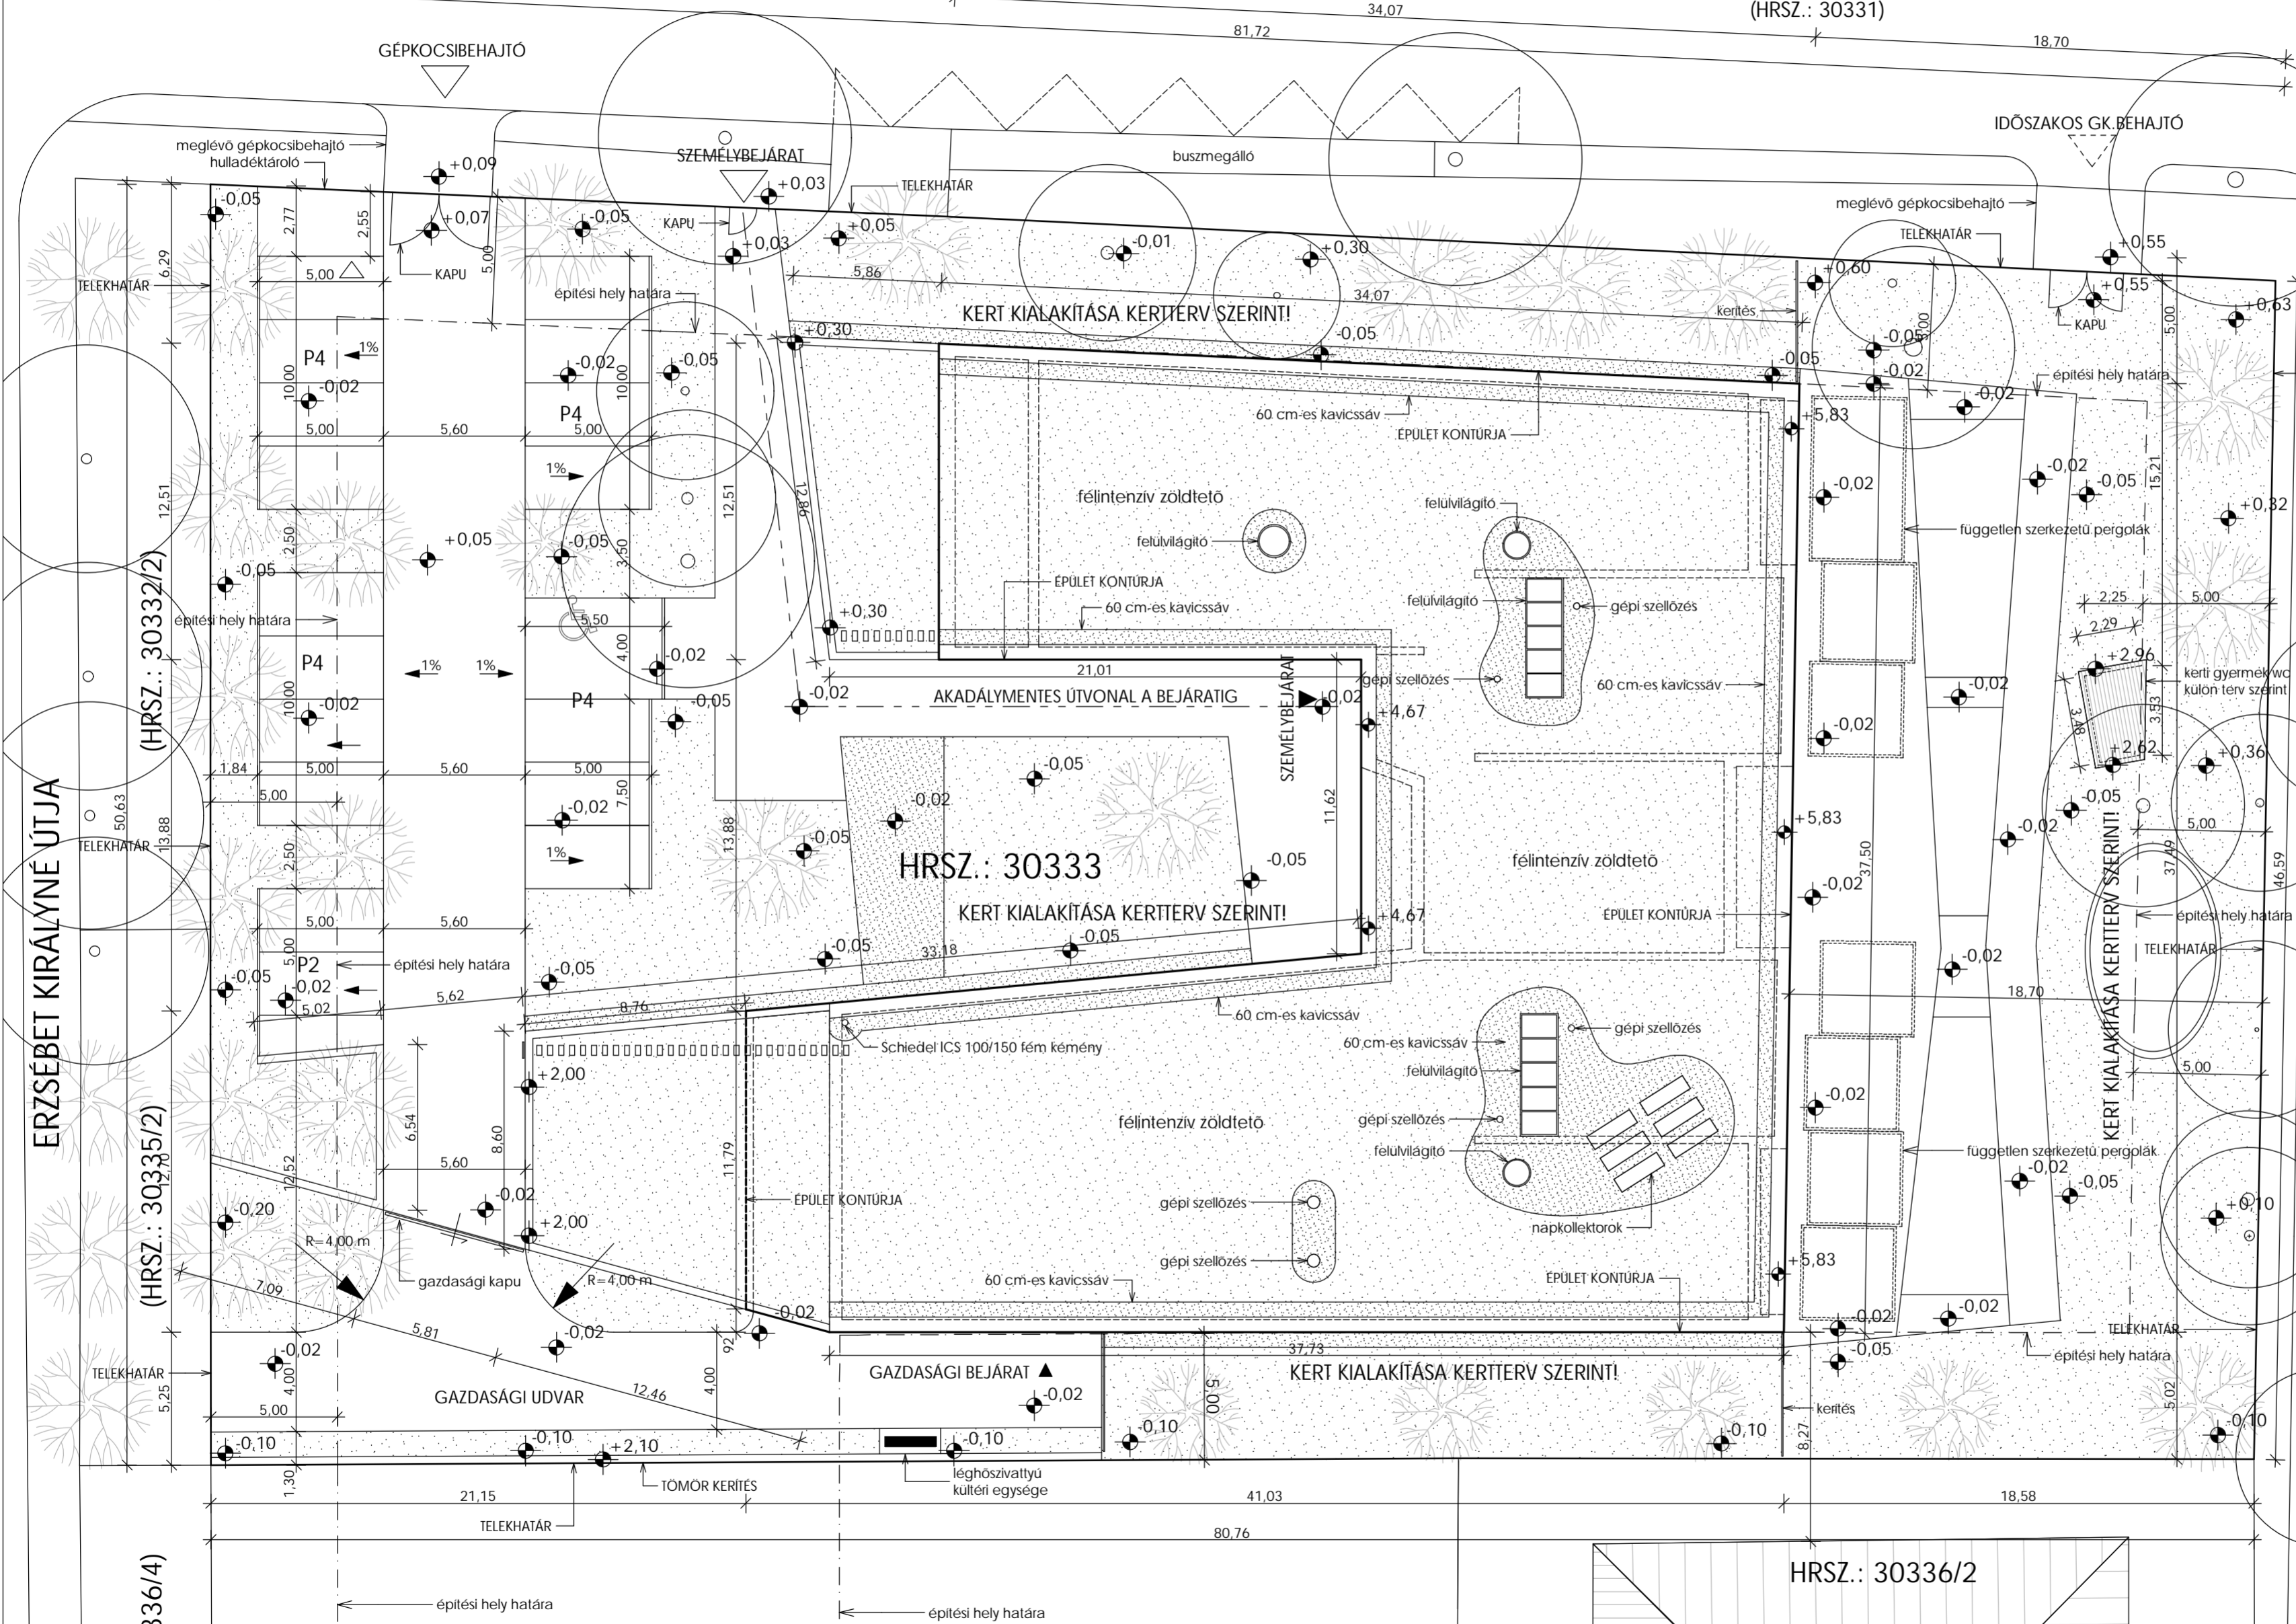

MEGJEGYZÉS:	
1.	A terv engedélyezés céljára készült, ez alapján kivitelezési munka nem végezhető!
2.	Az építési engedélyezési tervek szerzői jogvédelem alatt állnak. Csak erre vonatkozó írásos megállapodás szerint és az erre vonatkozó jogszabályok keretein belül használhatóak fel.
±0.00 m = + 111,40 mBf	
LÉTESÍTMÉNY:	KÉT GONDOZÁSI EGYSÉGES BÖLCSÖDE
HELYSZÍN:	1147 Budapest, Öv utca 206 Hrsz.: 30333
TERVTÍPUS:	ÉPÍTÉSI ENGEDÉLYEZÉSI TERV
ÉPÍTŐ:	
Budapest Főváros XIV. Ker. Zuglói Önkormányzata cim: 1145 Budapest, Pétervárad utca 2.	
GENERÁLIS TERVEZŐ:	
NITEO Kft. cim: 1146 Budapest, Ajtósi Dűrér sor 5. ; mobil: +36-30-241-2768 tel.: +36-1-222-6791 e-mail: niteo.kft@chello.hu; web: www.niteo.hu	
ÉPÍTÉSZ:	
FELELŐS TERVEZŐ:	Zimborás Gábor , okleveles építésszámológus E-01 - 2408 /13
ÉPÍTÉSZ TERVEZŐK:	Kiss Róbert , okleveles építésszámológus E/2 01-1292/12 Rogoz Péter , okl. építésszámológus Szukop Gabriella , okl. építésszámológus Hundi Péter , okl. építésszámológus
TARTÓSZERKEZET TERVEZÉS:	
Pécsy Lóránt , okleveles építőmérnök	GT; TI-08 1157
GEPEZÉSI TERVEZÉS:	
Pavlics György , okleveles épületgépész mérnök	G-T-Tell 01-8618
ÉPÜLETVILÁMOSSÁG:	
Zental Csaba , okleveles villamosmérnök	V-T-01-13174
KERTTERVEZÉS:	
Zental Katalin , okleveles táj- és kertépítész	K 01-5107
KONVHITECHNOLÓGIA:	
Dr. Martos György , vendéglátó-ipari szakértő	
AKADÁLYMENTESÍTÉS:	
Parti Mónika , okl. építésszámológus, rehabilitációs környezettervező szakmérnök	E 01-4582
TŰZVEDELEM:	
László Gábor , építész tűzvédelmi szakértő	I-0173/2008. OKF
AKUSZTIKA, KÖRNYEZETVEDELEM:	
Csott Róbert , okl. építésszámológus, zaj- és rezgésvédelmi szakértő	SZÉSZ-3 13-0465/12 SZKV-zr-13-12813

HELYSZÍNRAJZ

001	2012. 11. 13.	M=1:200
-----	---------------	---------

É-03

ERSZÉBET KIRÁLYNÉ ÚTJA

(HRSZ.: 30332/2)

(HRSZ.: 30335/2)

(HRSZ.: 30336/4)

HRSZ.: 30336/3
beépítetlen telek

HRSZ.: 30336/2

lakóház (bontása várható)
F