
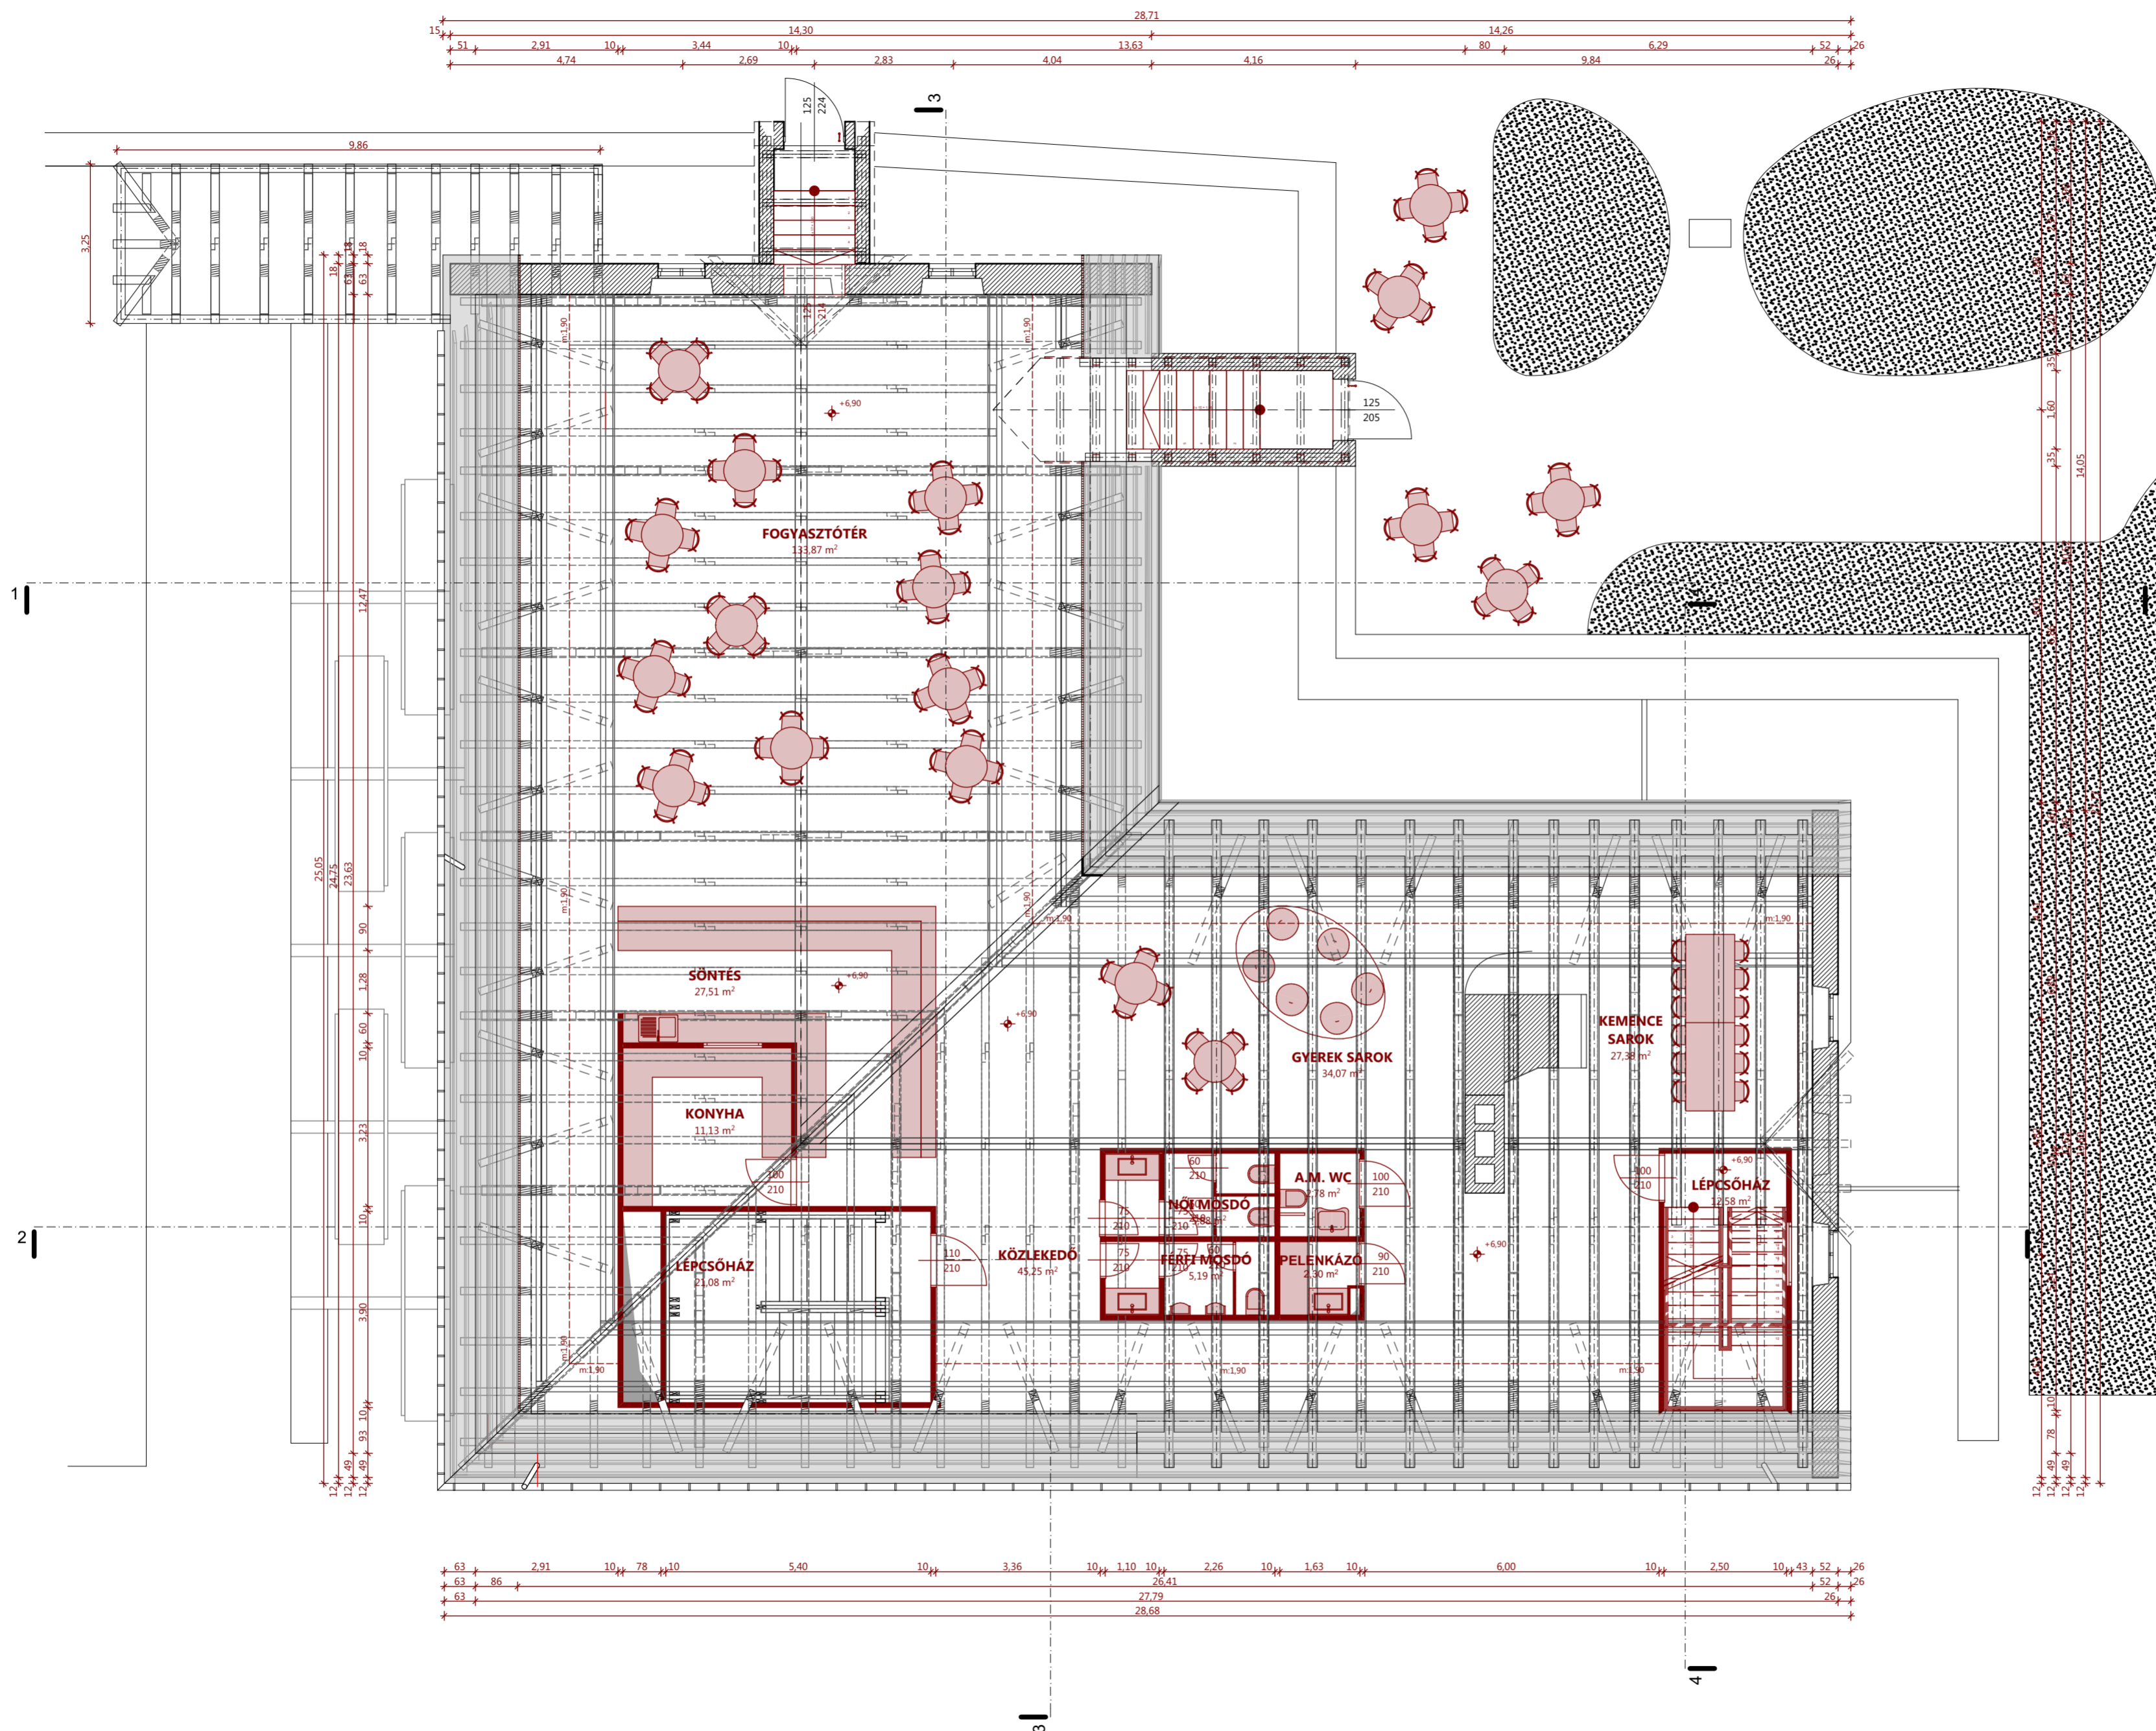


**TETŐ SZINT ALAPRAJZ**  
m:1:100

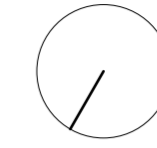

**JELMAGYARÁZAT:**

- meglévő szerkezet:
- meglévő kontúrvonal:
- új szerkezet:
- új kontúrvonal:

<b>L STUDIO</b>	megnevezés: <b>CIFRA MALOM FELJÚTÁSÁNAK ÉS ÁTALAKÍTÁSÁNAK VÁZLATTERVE</b>			
	címe: Tata, Városliget u. 3.		hírsz.: 3105/2	
	tervezőiroda: <b>L STUDIO KFT.</b>	tervező: <b>MOZAIK KOMPLEXUM KFT.</b>		
	tervező: <b>Szaláncai Gábor</b> akadémiai jele: SZALÁNCAI É-08-0104	tervező: <b>Szaláncai Gábor</b> akadémiai jele: SZALÁNCAI É-08-0104	tervező: <b>TETŐ SZINT ALAPRAJZ</b>	
