




KELETI HOMLOKZAT_M=1:100

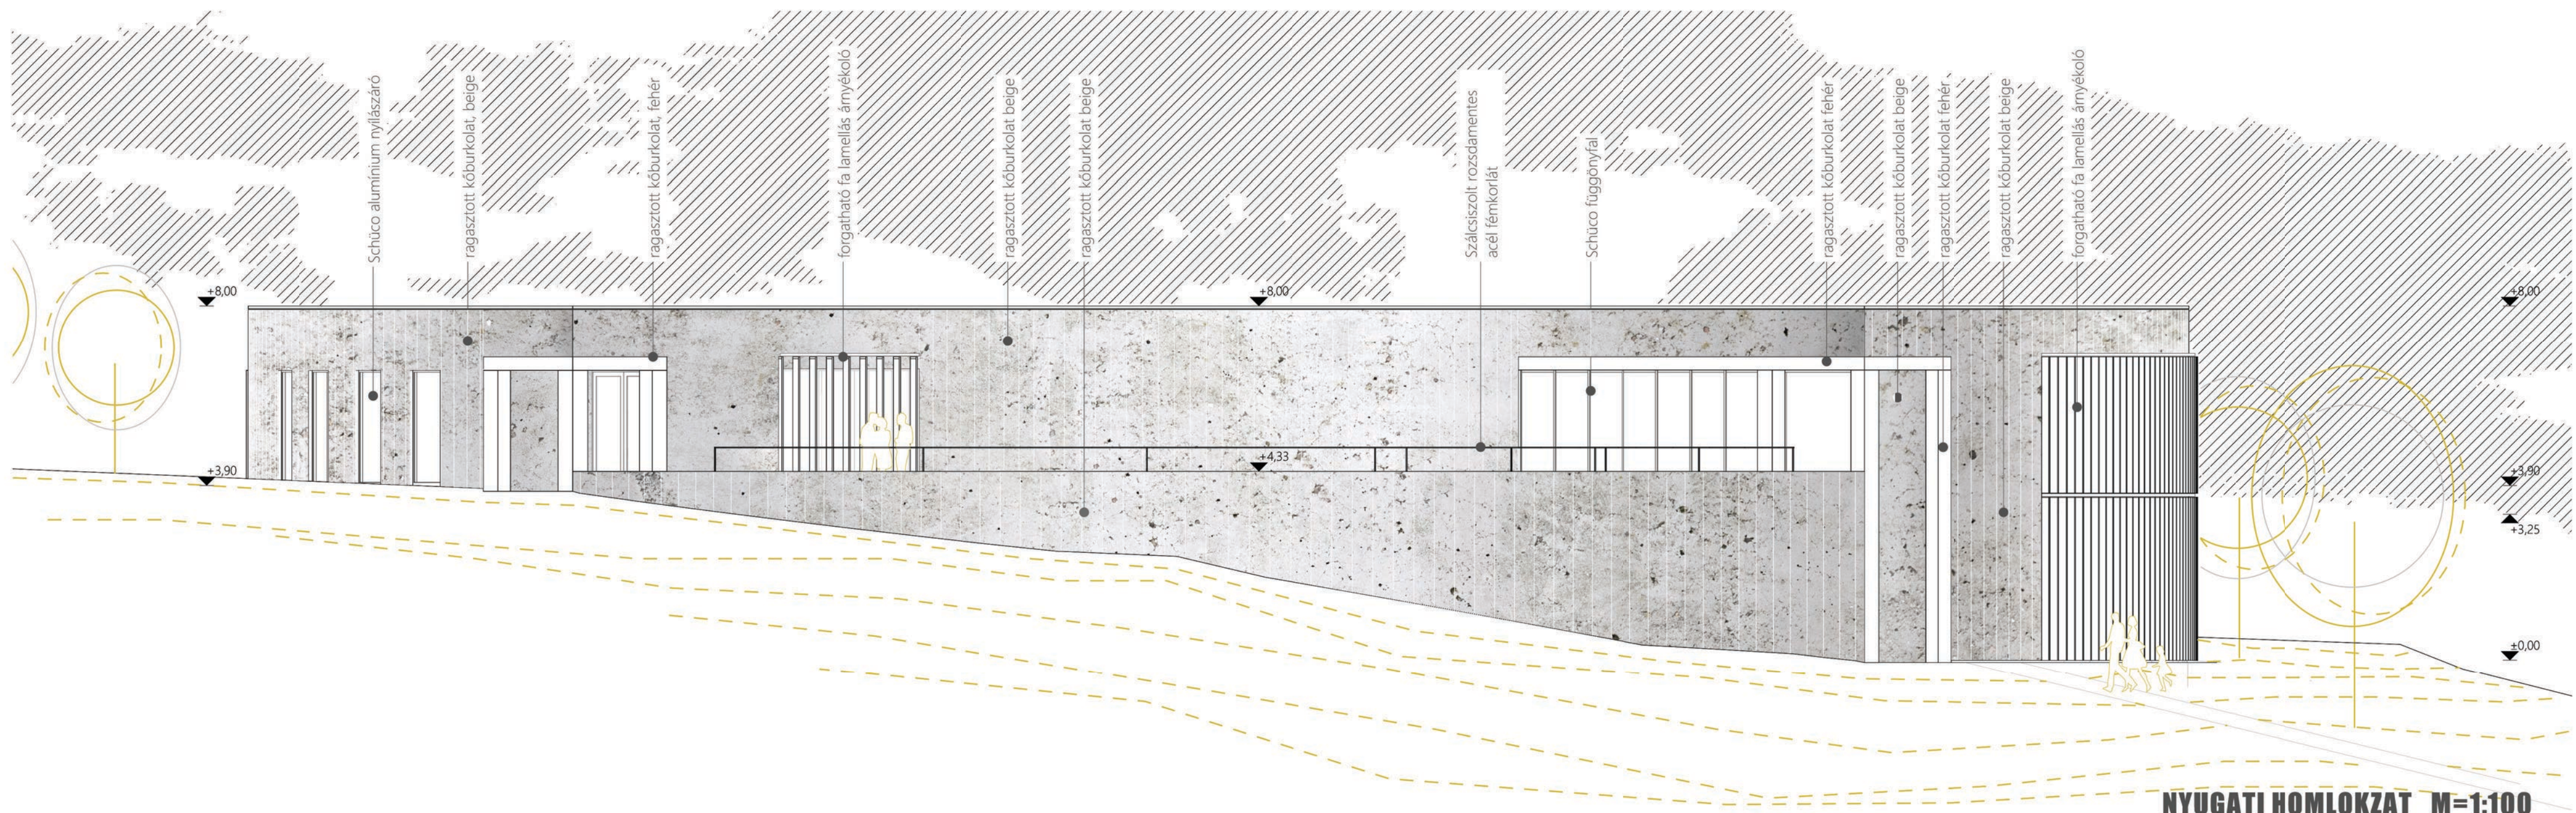

NYUGATI HOMLOKZAT_M=1:100

