

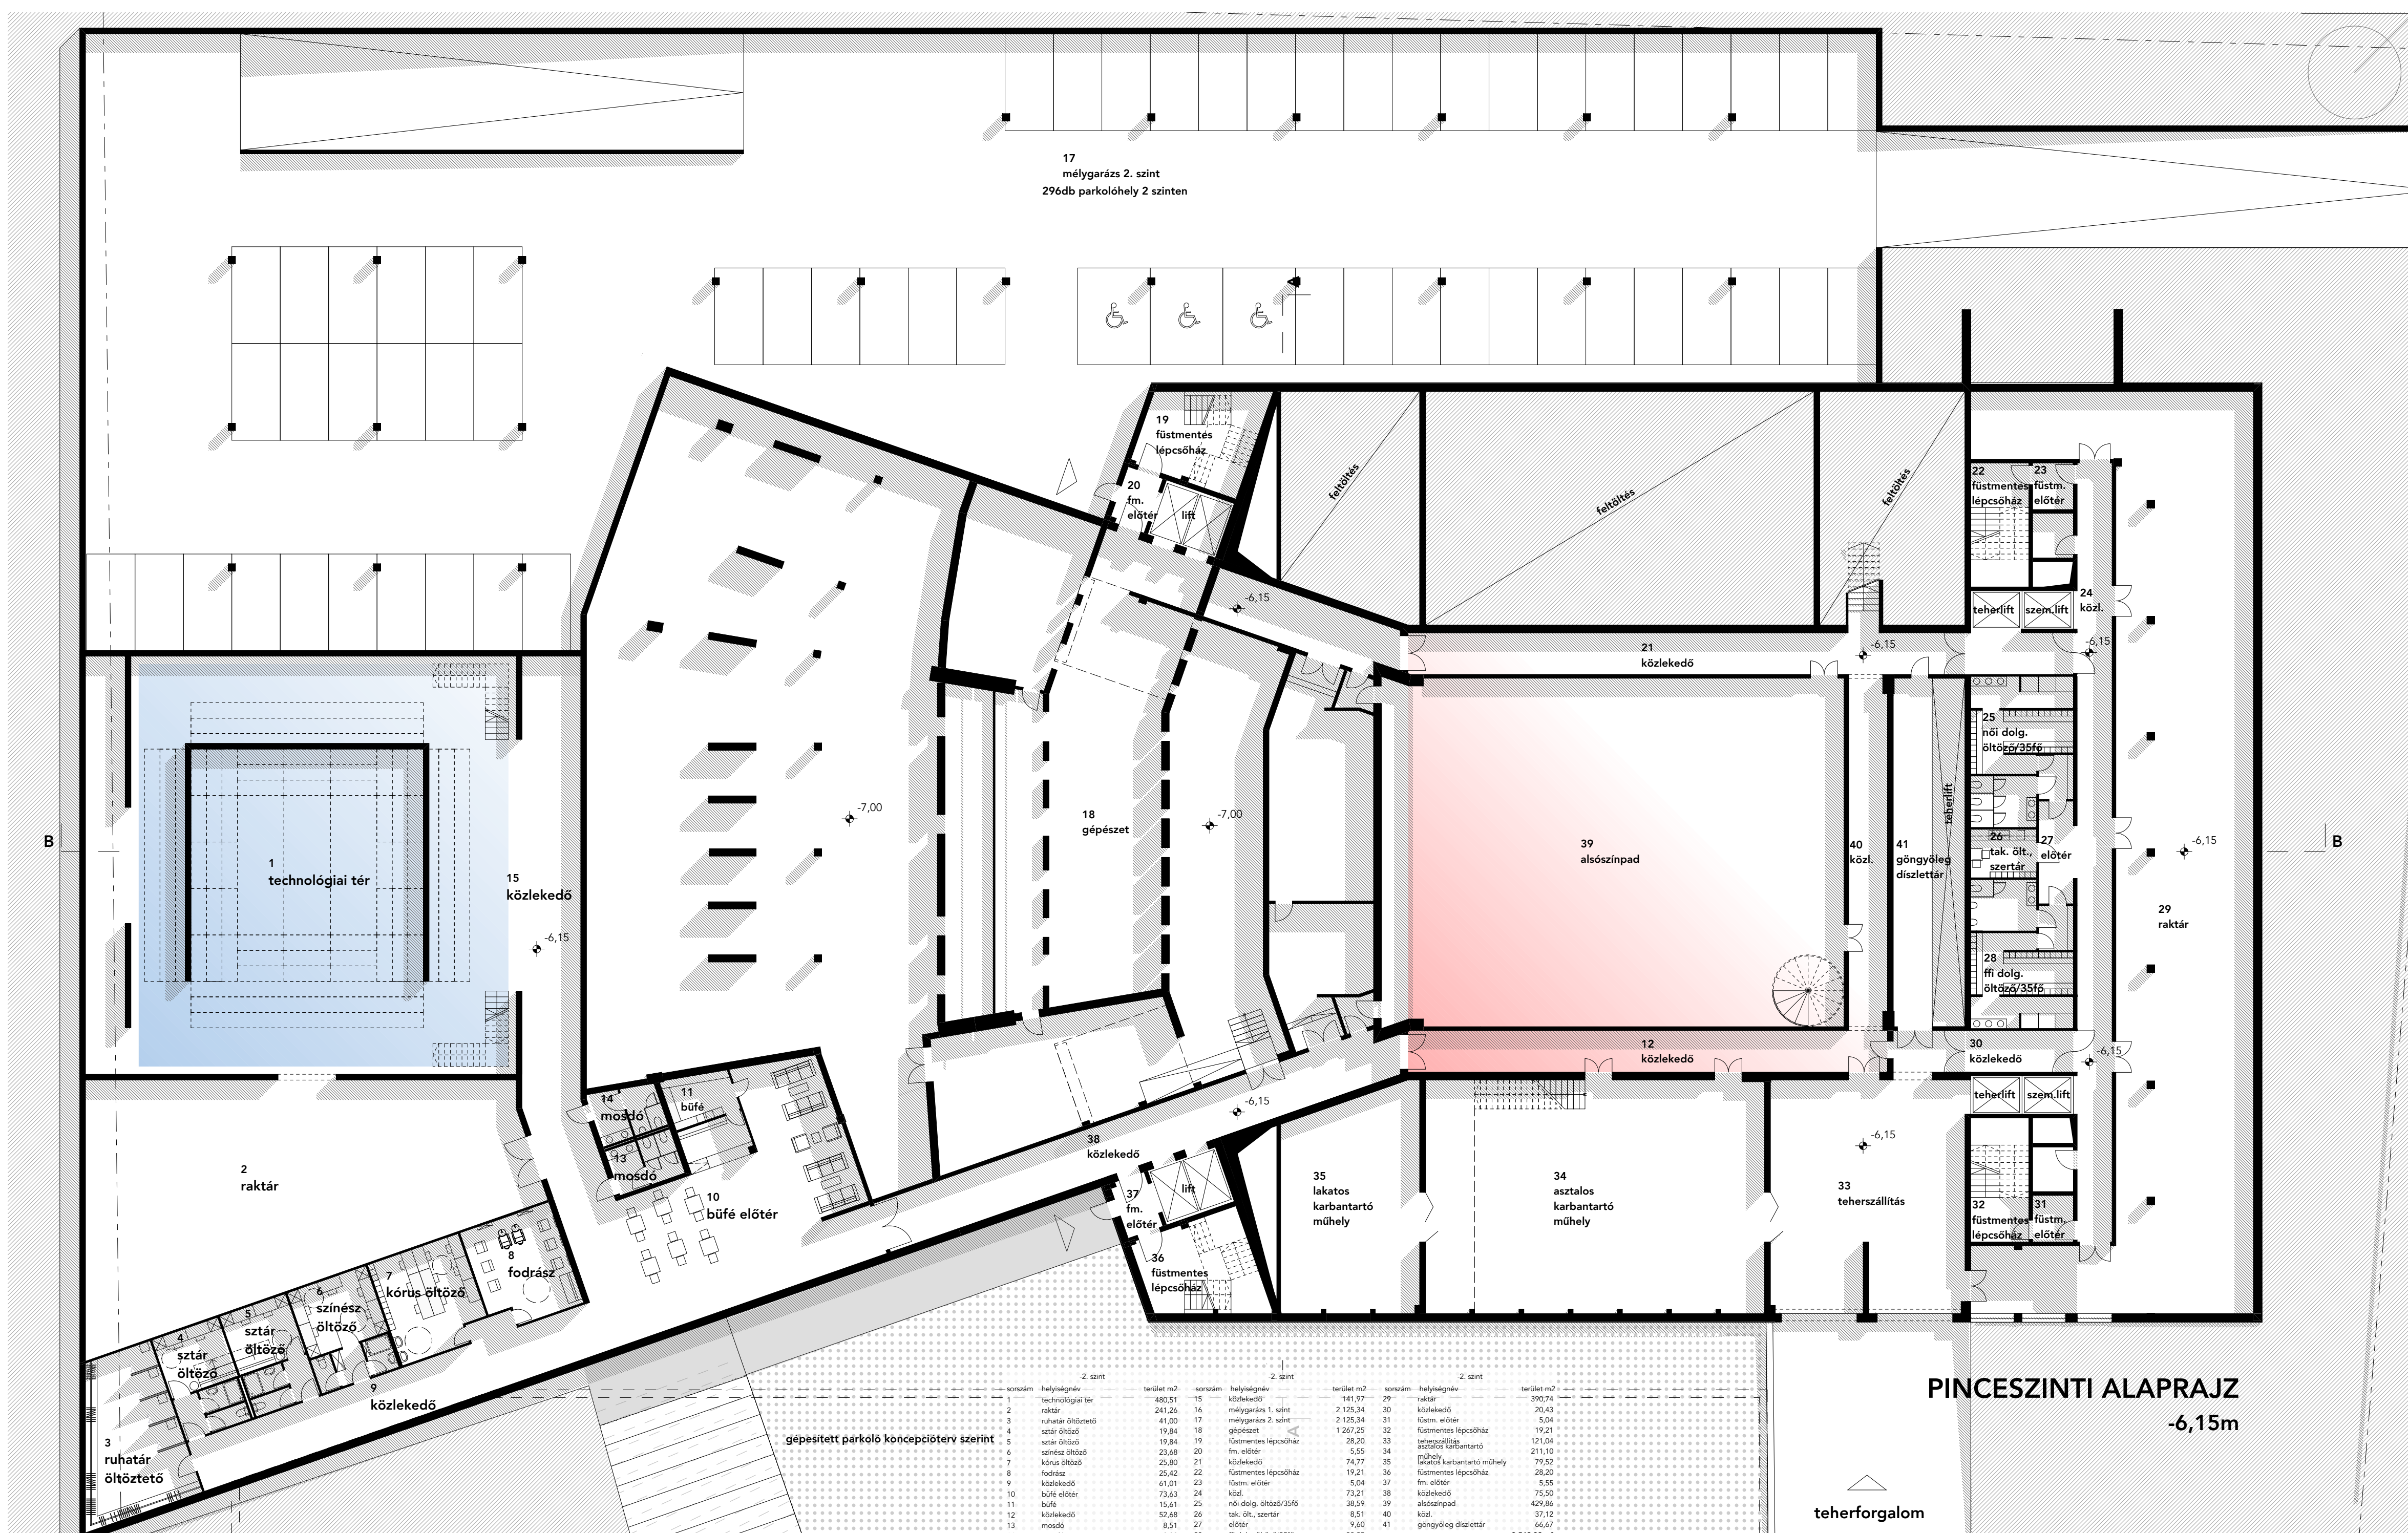


FUNKCIÓ

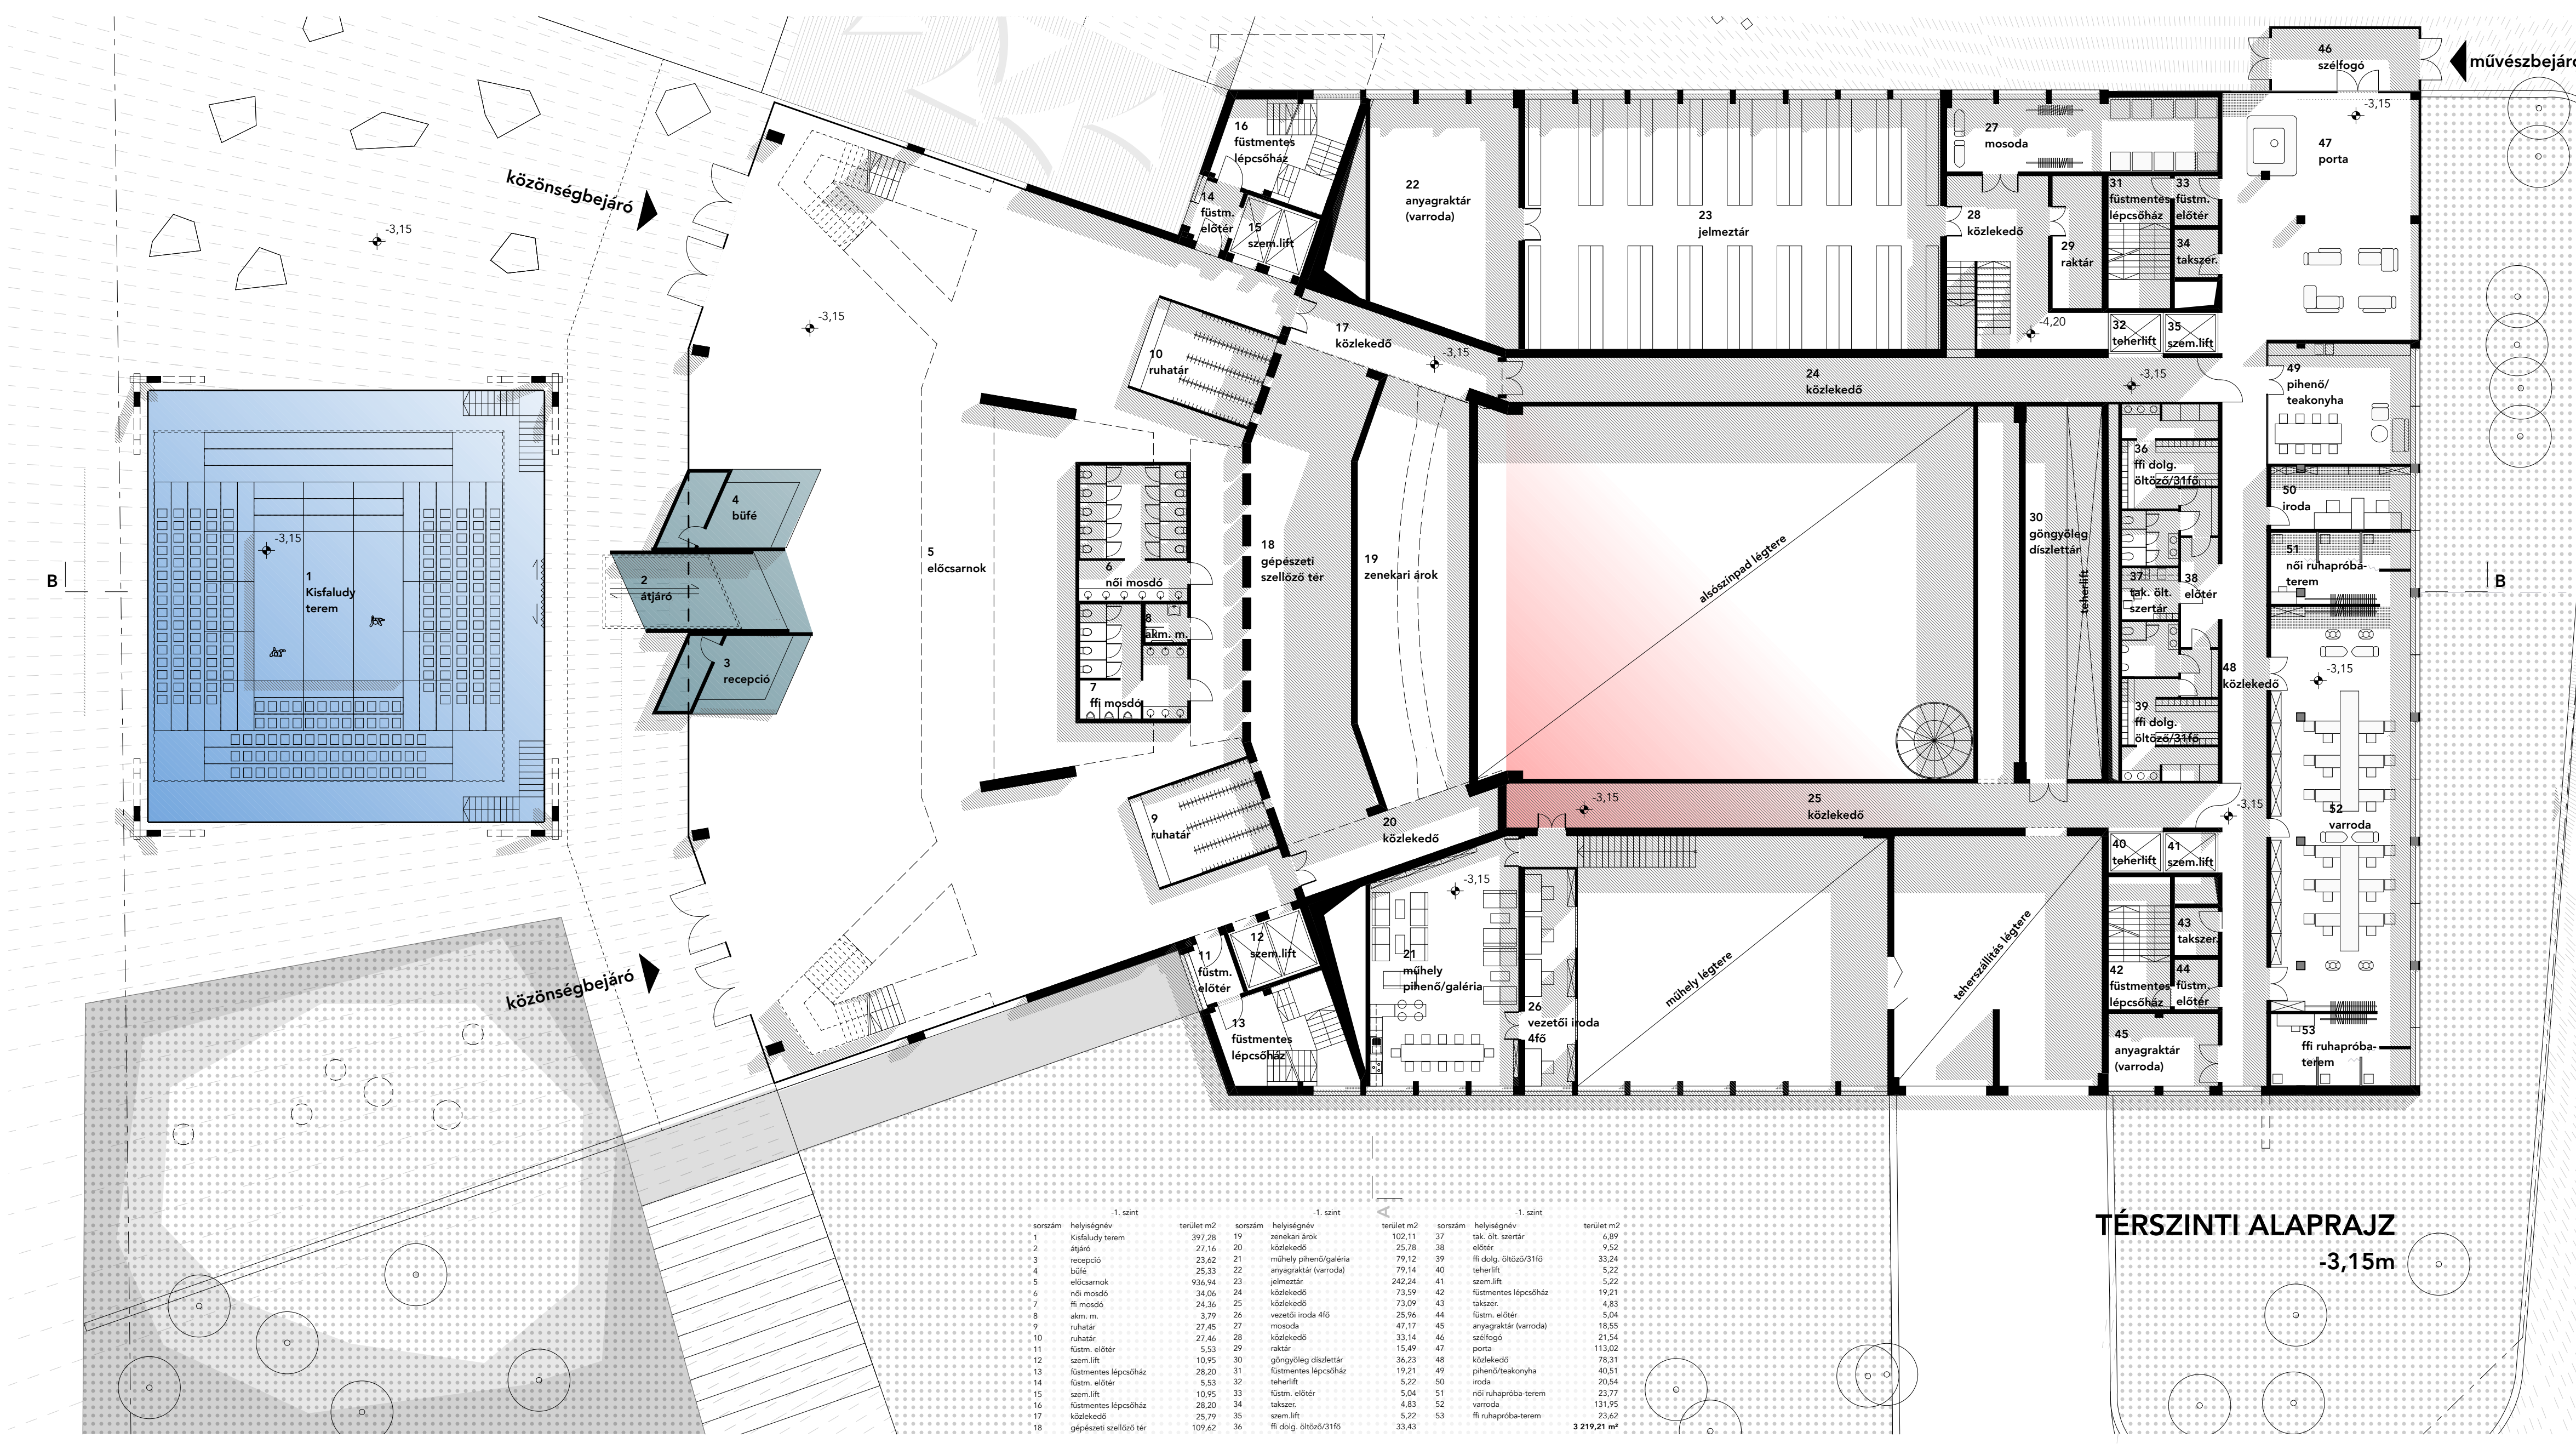

PINCESZINTI ALAPRAJZ -6,15m

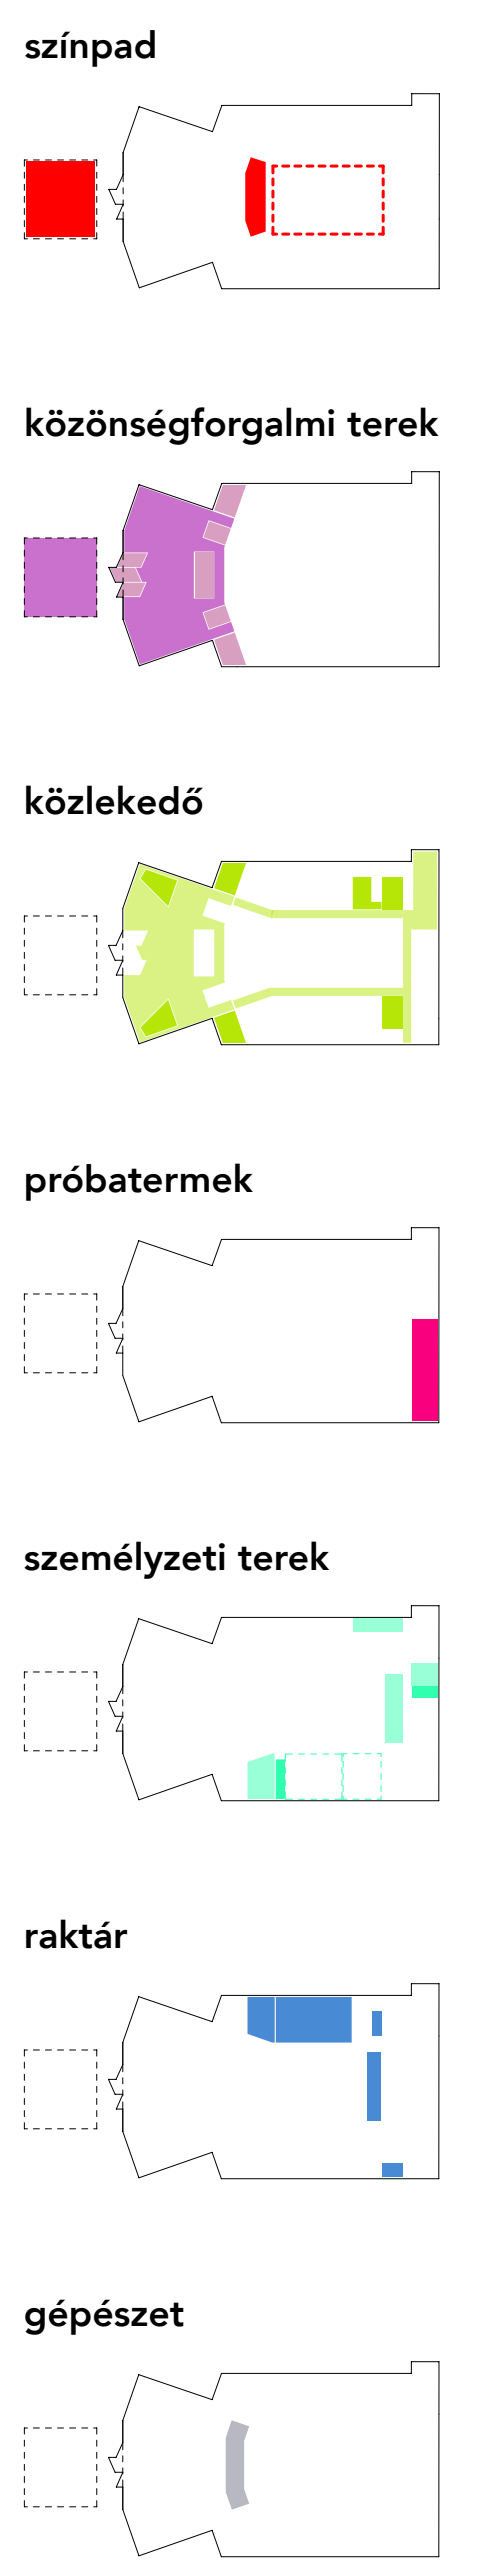

TÉRSZINTI ALAPRAJZ -3,15m

MADÁRTÁVLA TI KÉPEK

