



FUNKCIÓ


színpad

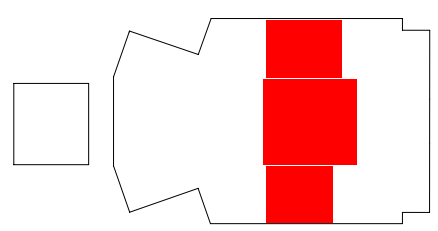


közönséfgalergi ter

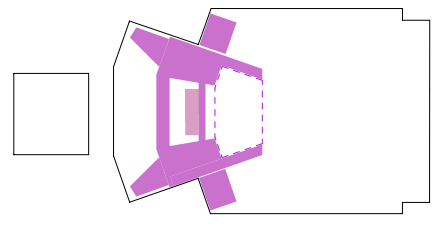


közlekedő

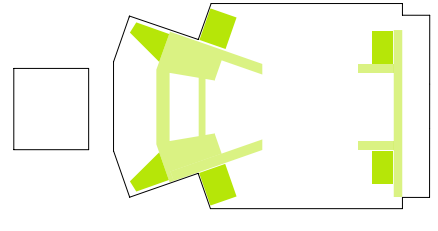


próbaterek

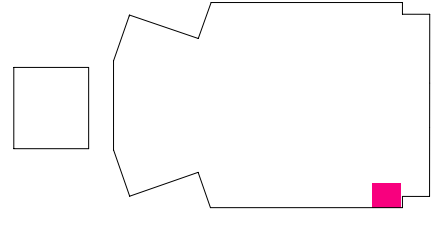



személyzeti ter

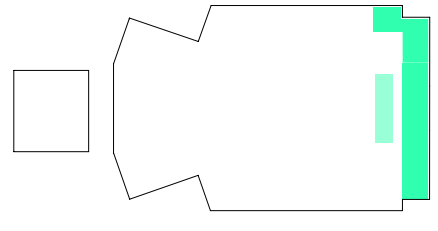

raktár

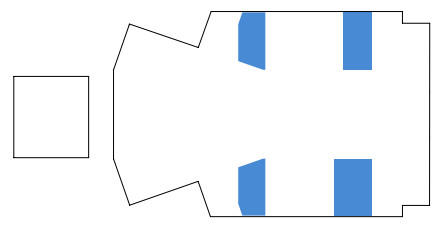


gépészet

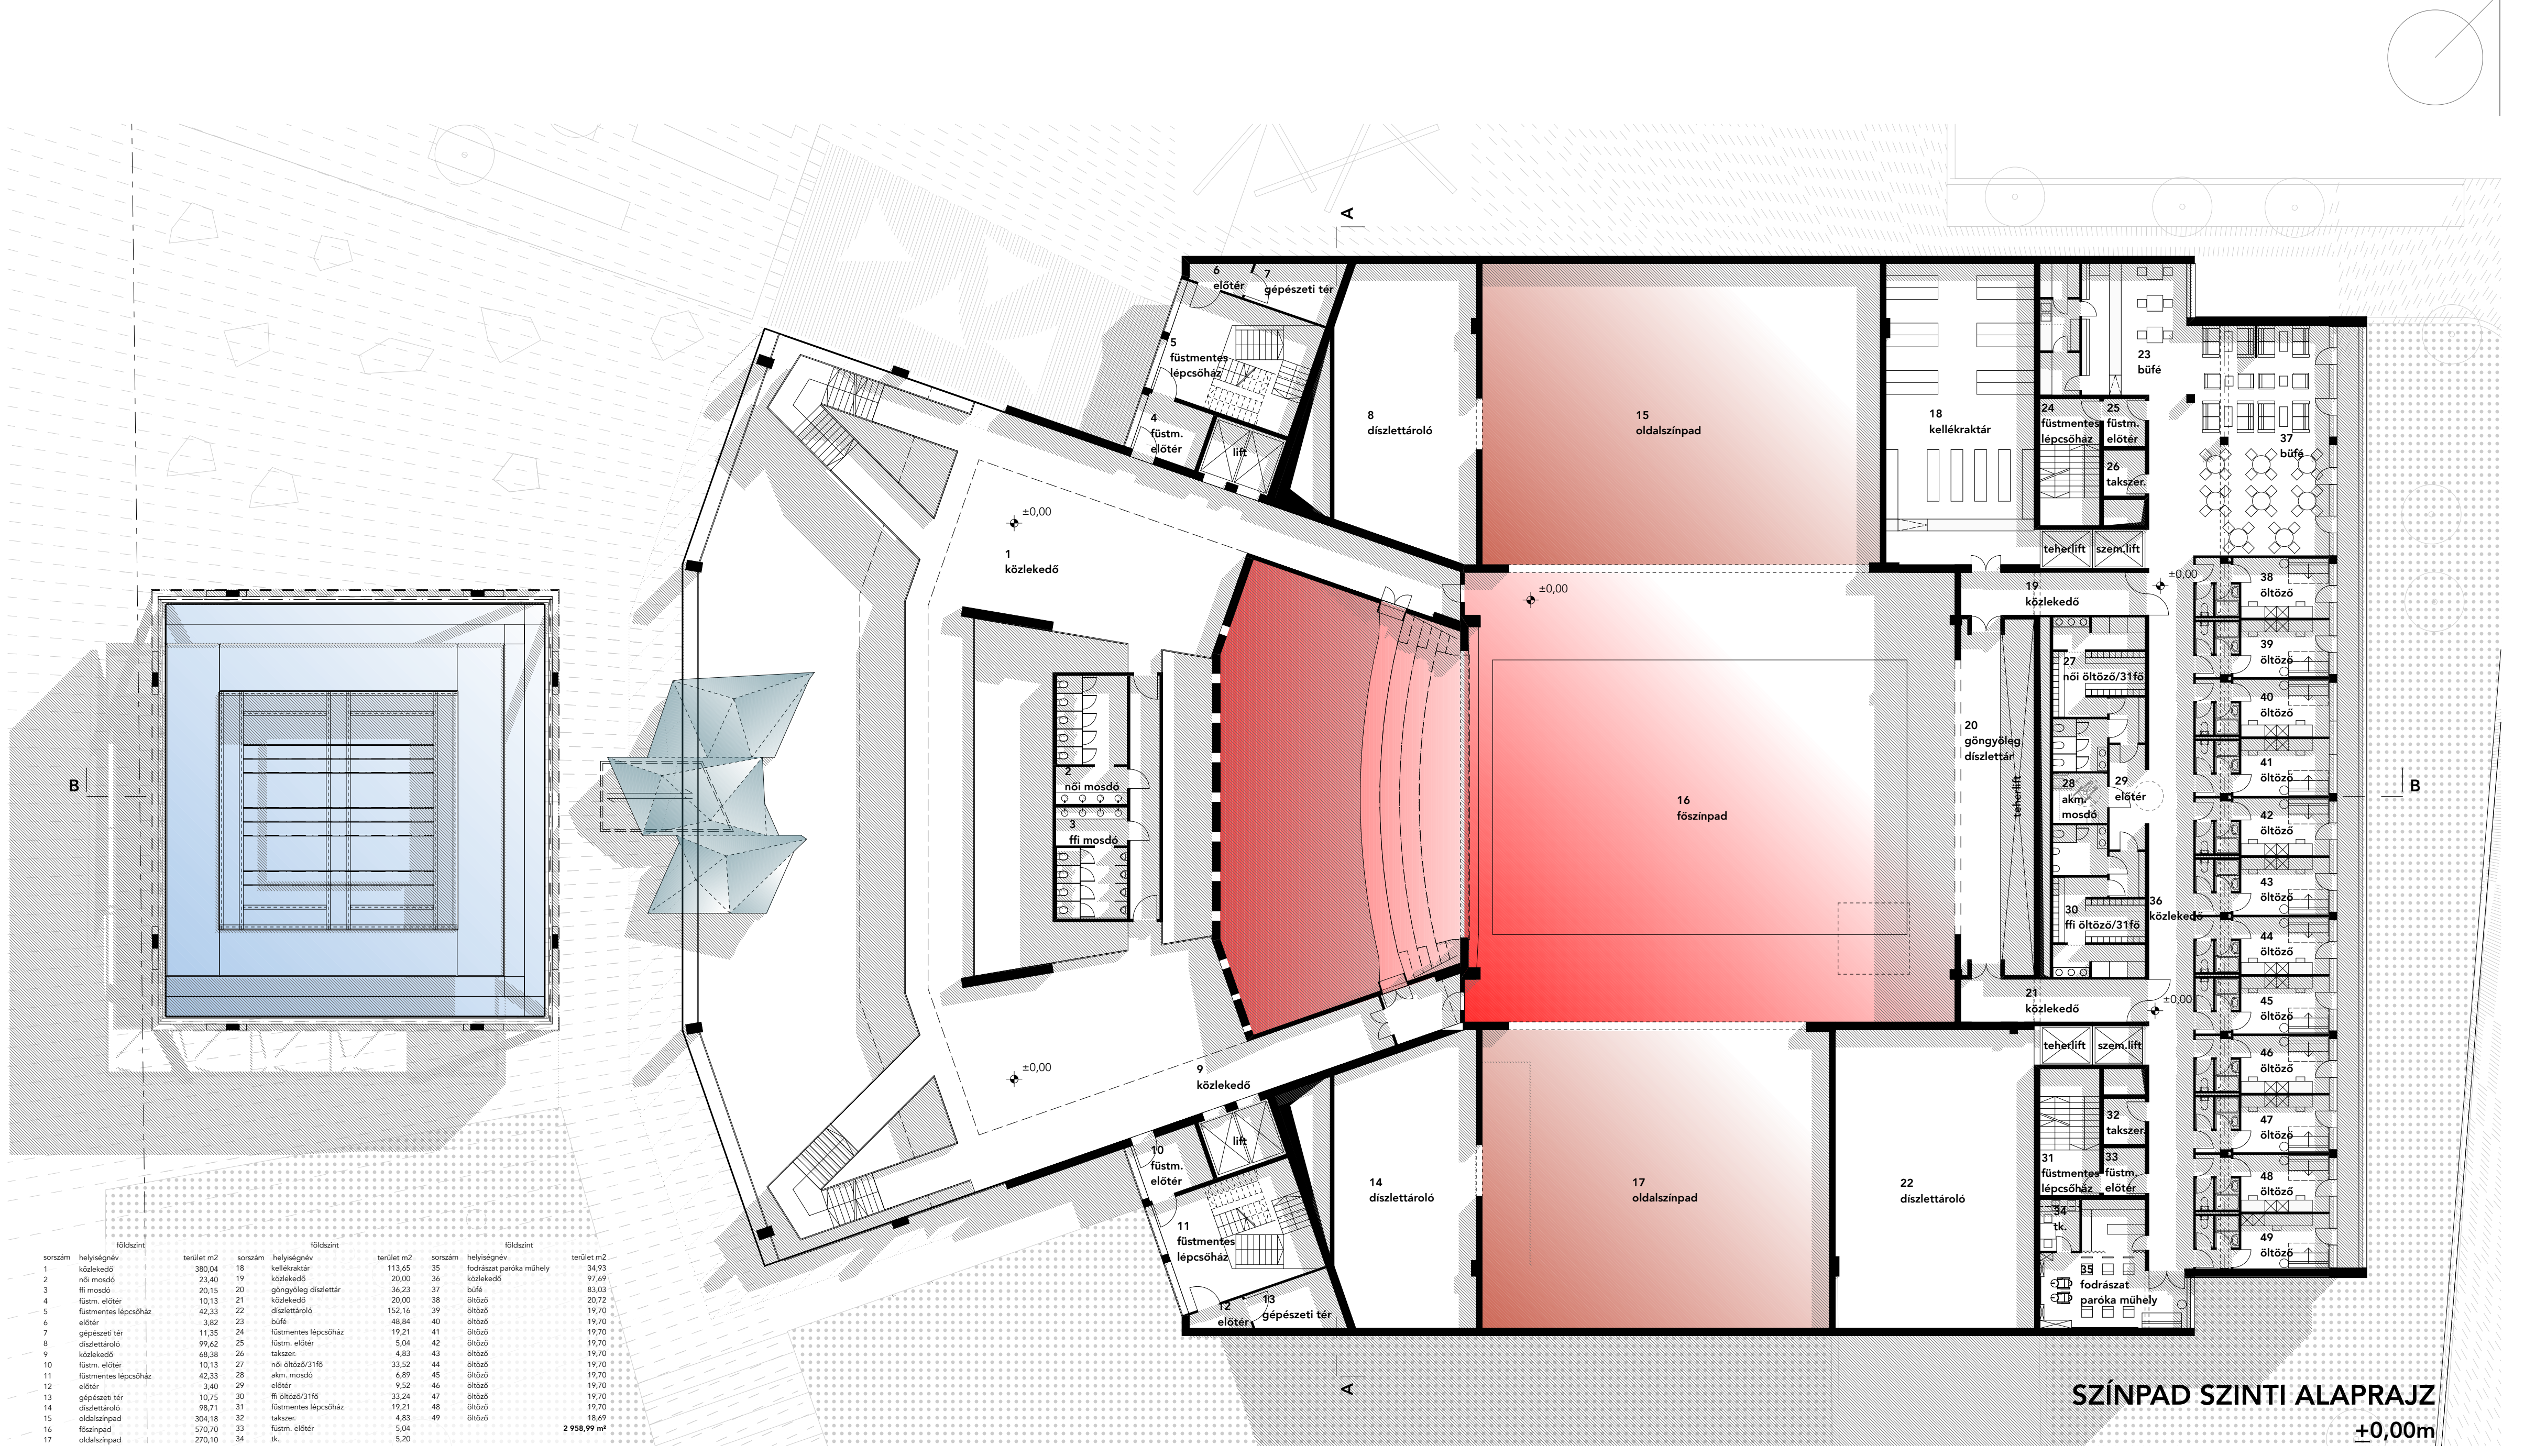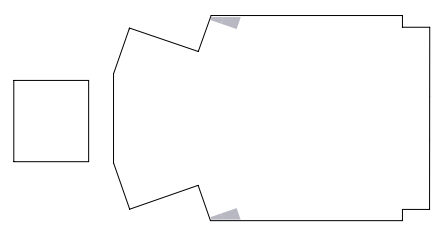


SZÍNPAD SZINTI ALAPRAJZ +0,00m


színpad

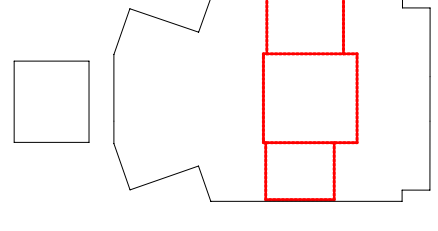


közönséfgalergi ter

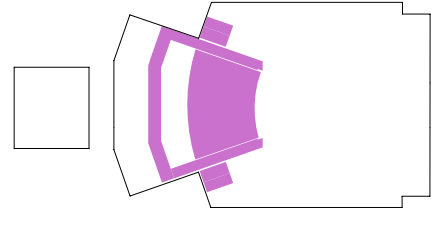


közlekedő

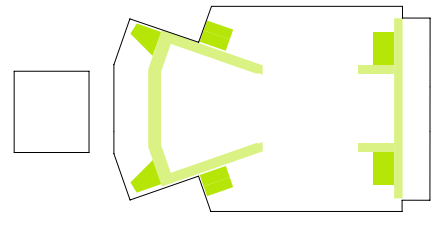


próbaterek

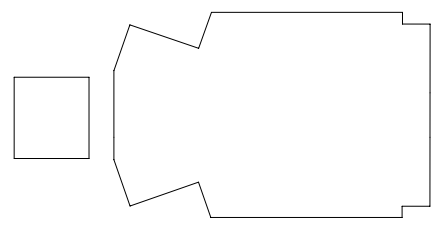



személyzeti ter

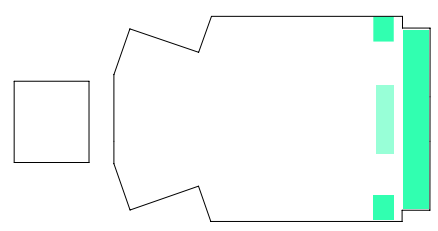


raktár

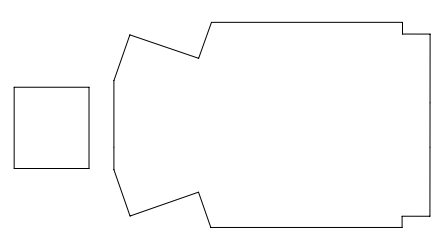

gépészet

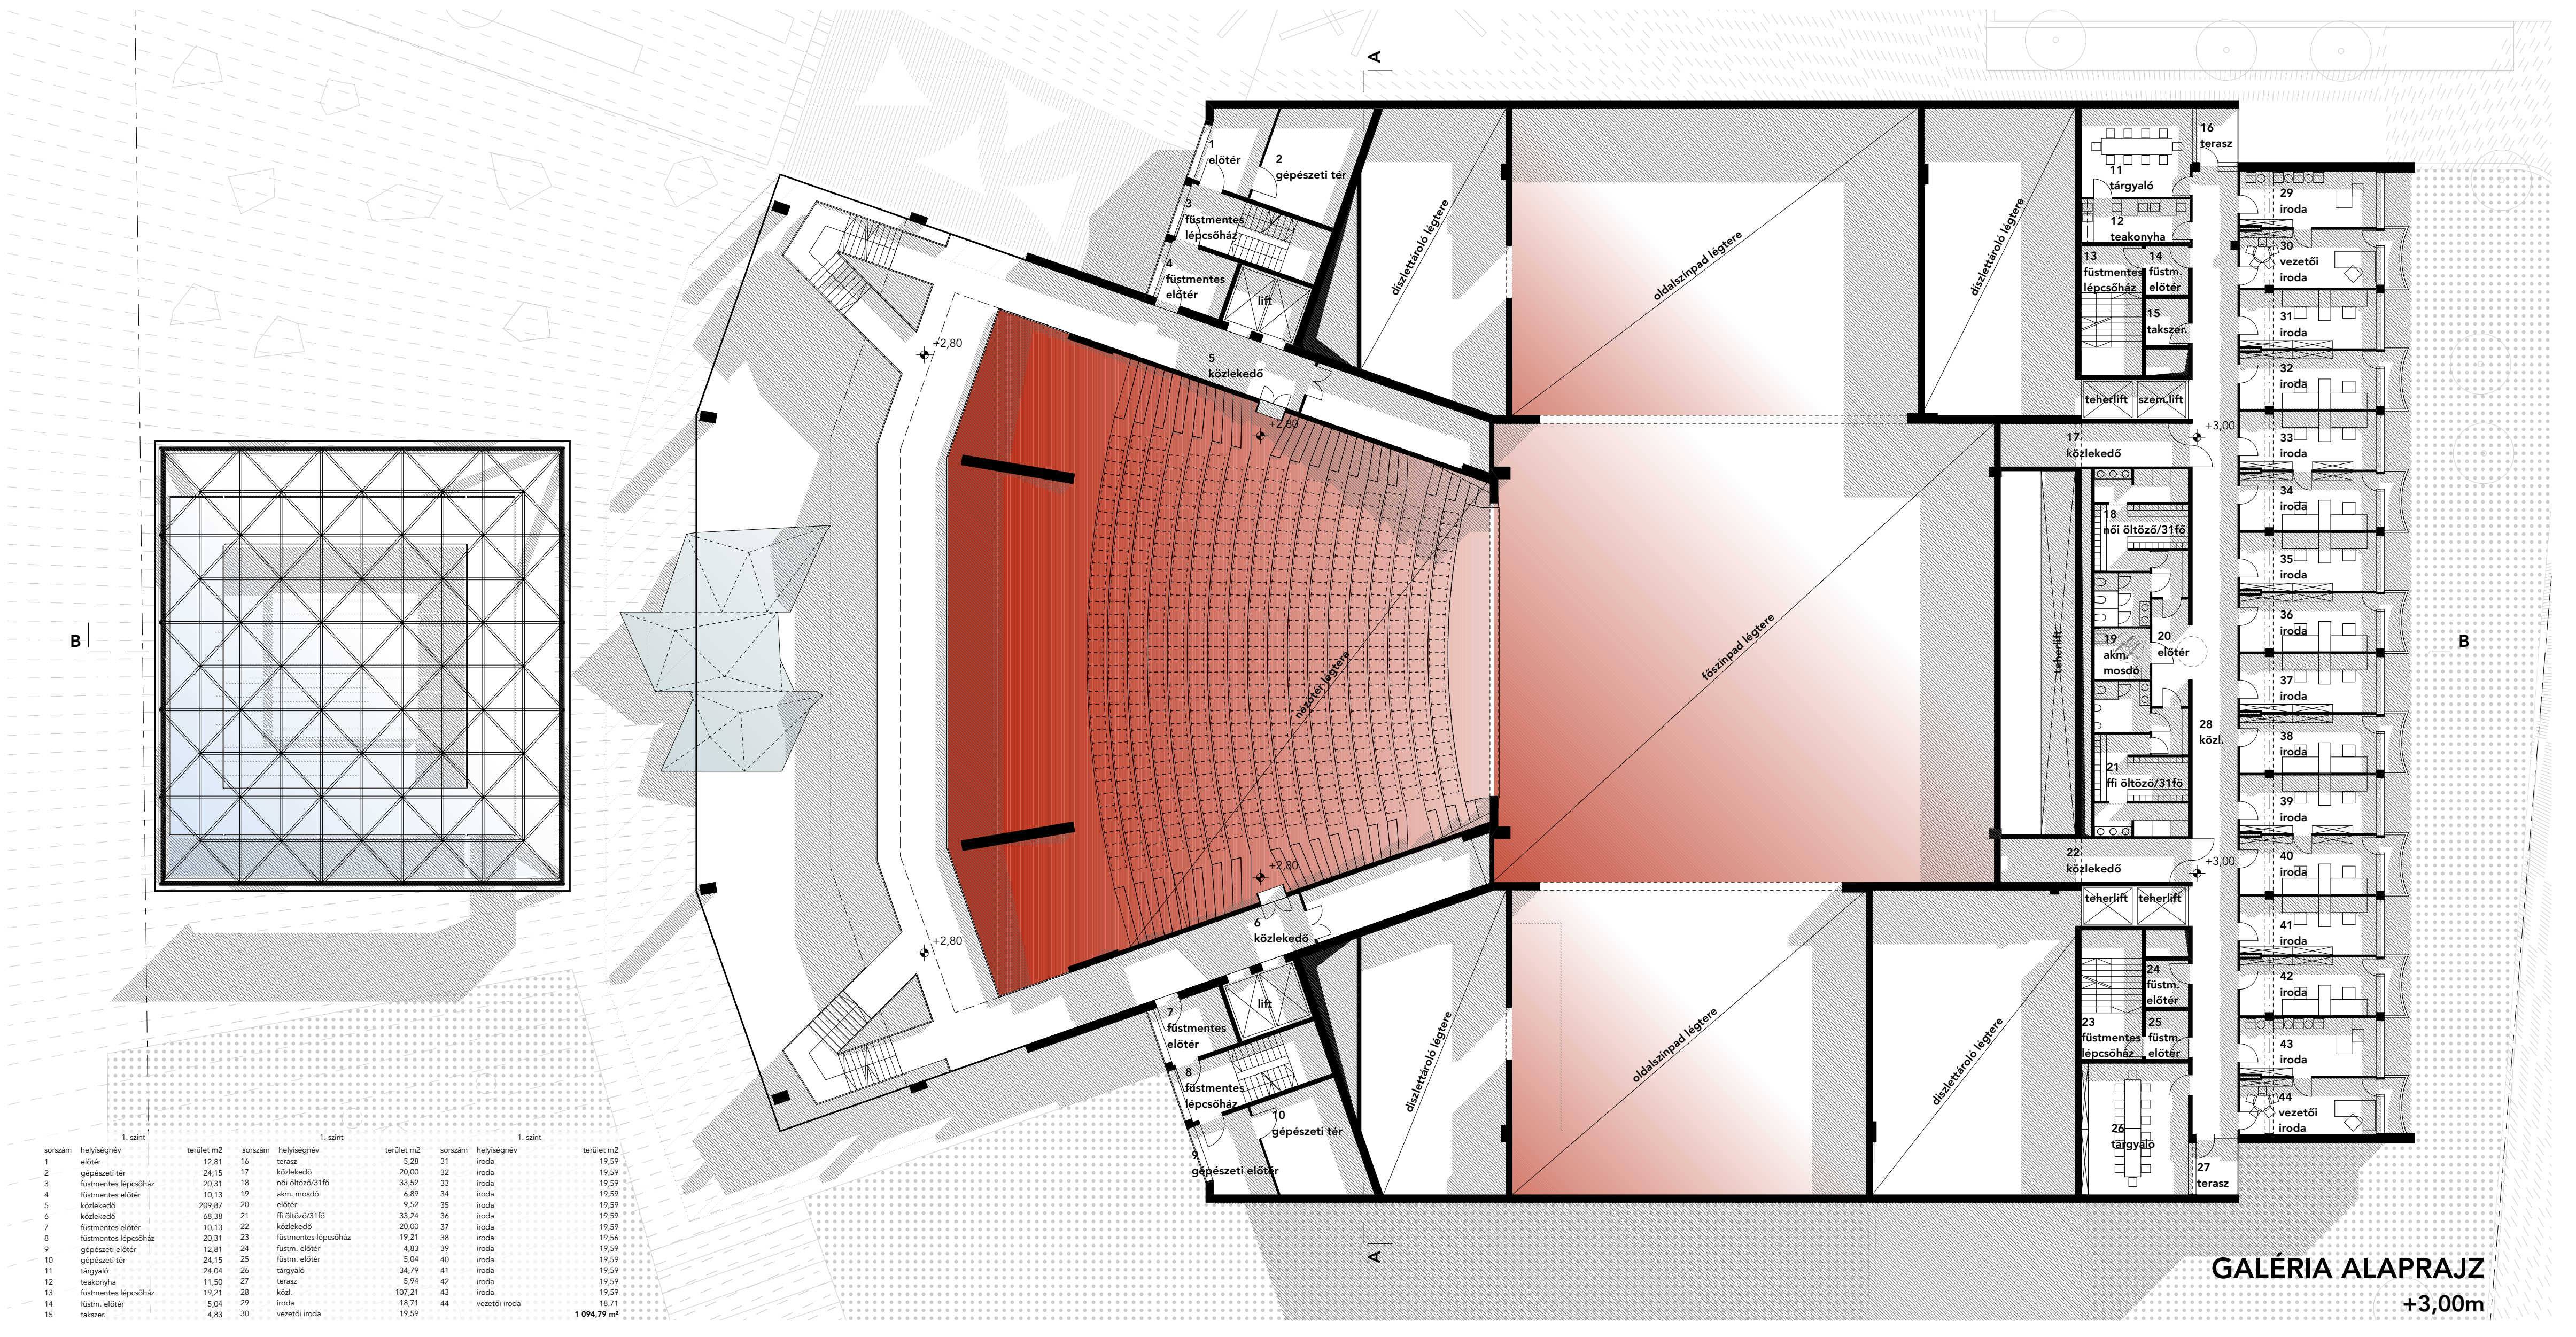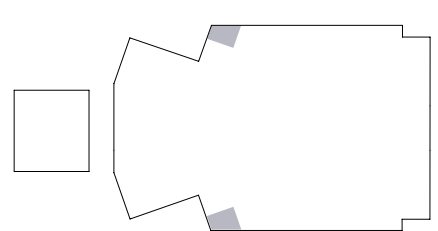

GALÉRIA ALAPRAJZ +3,00m

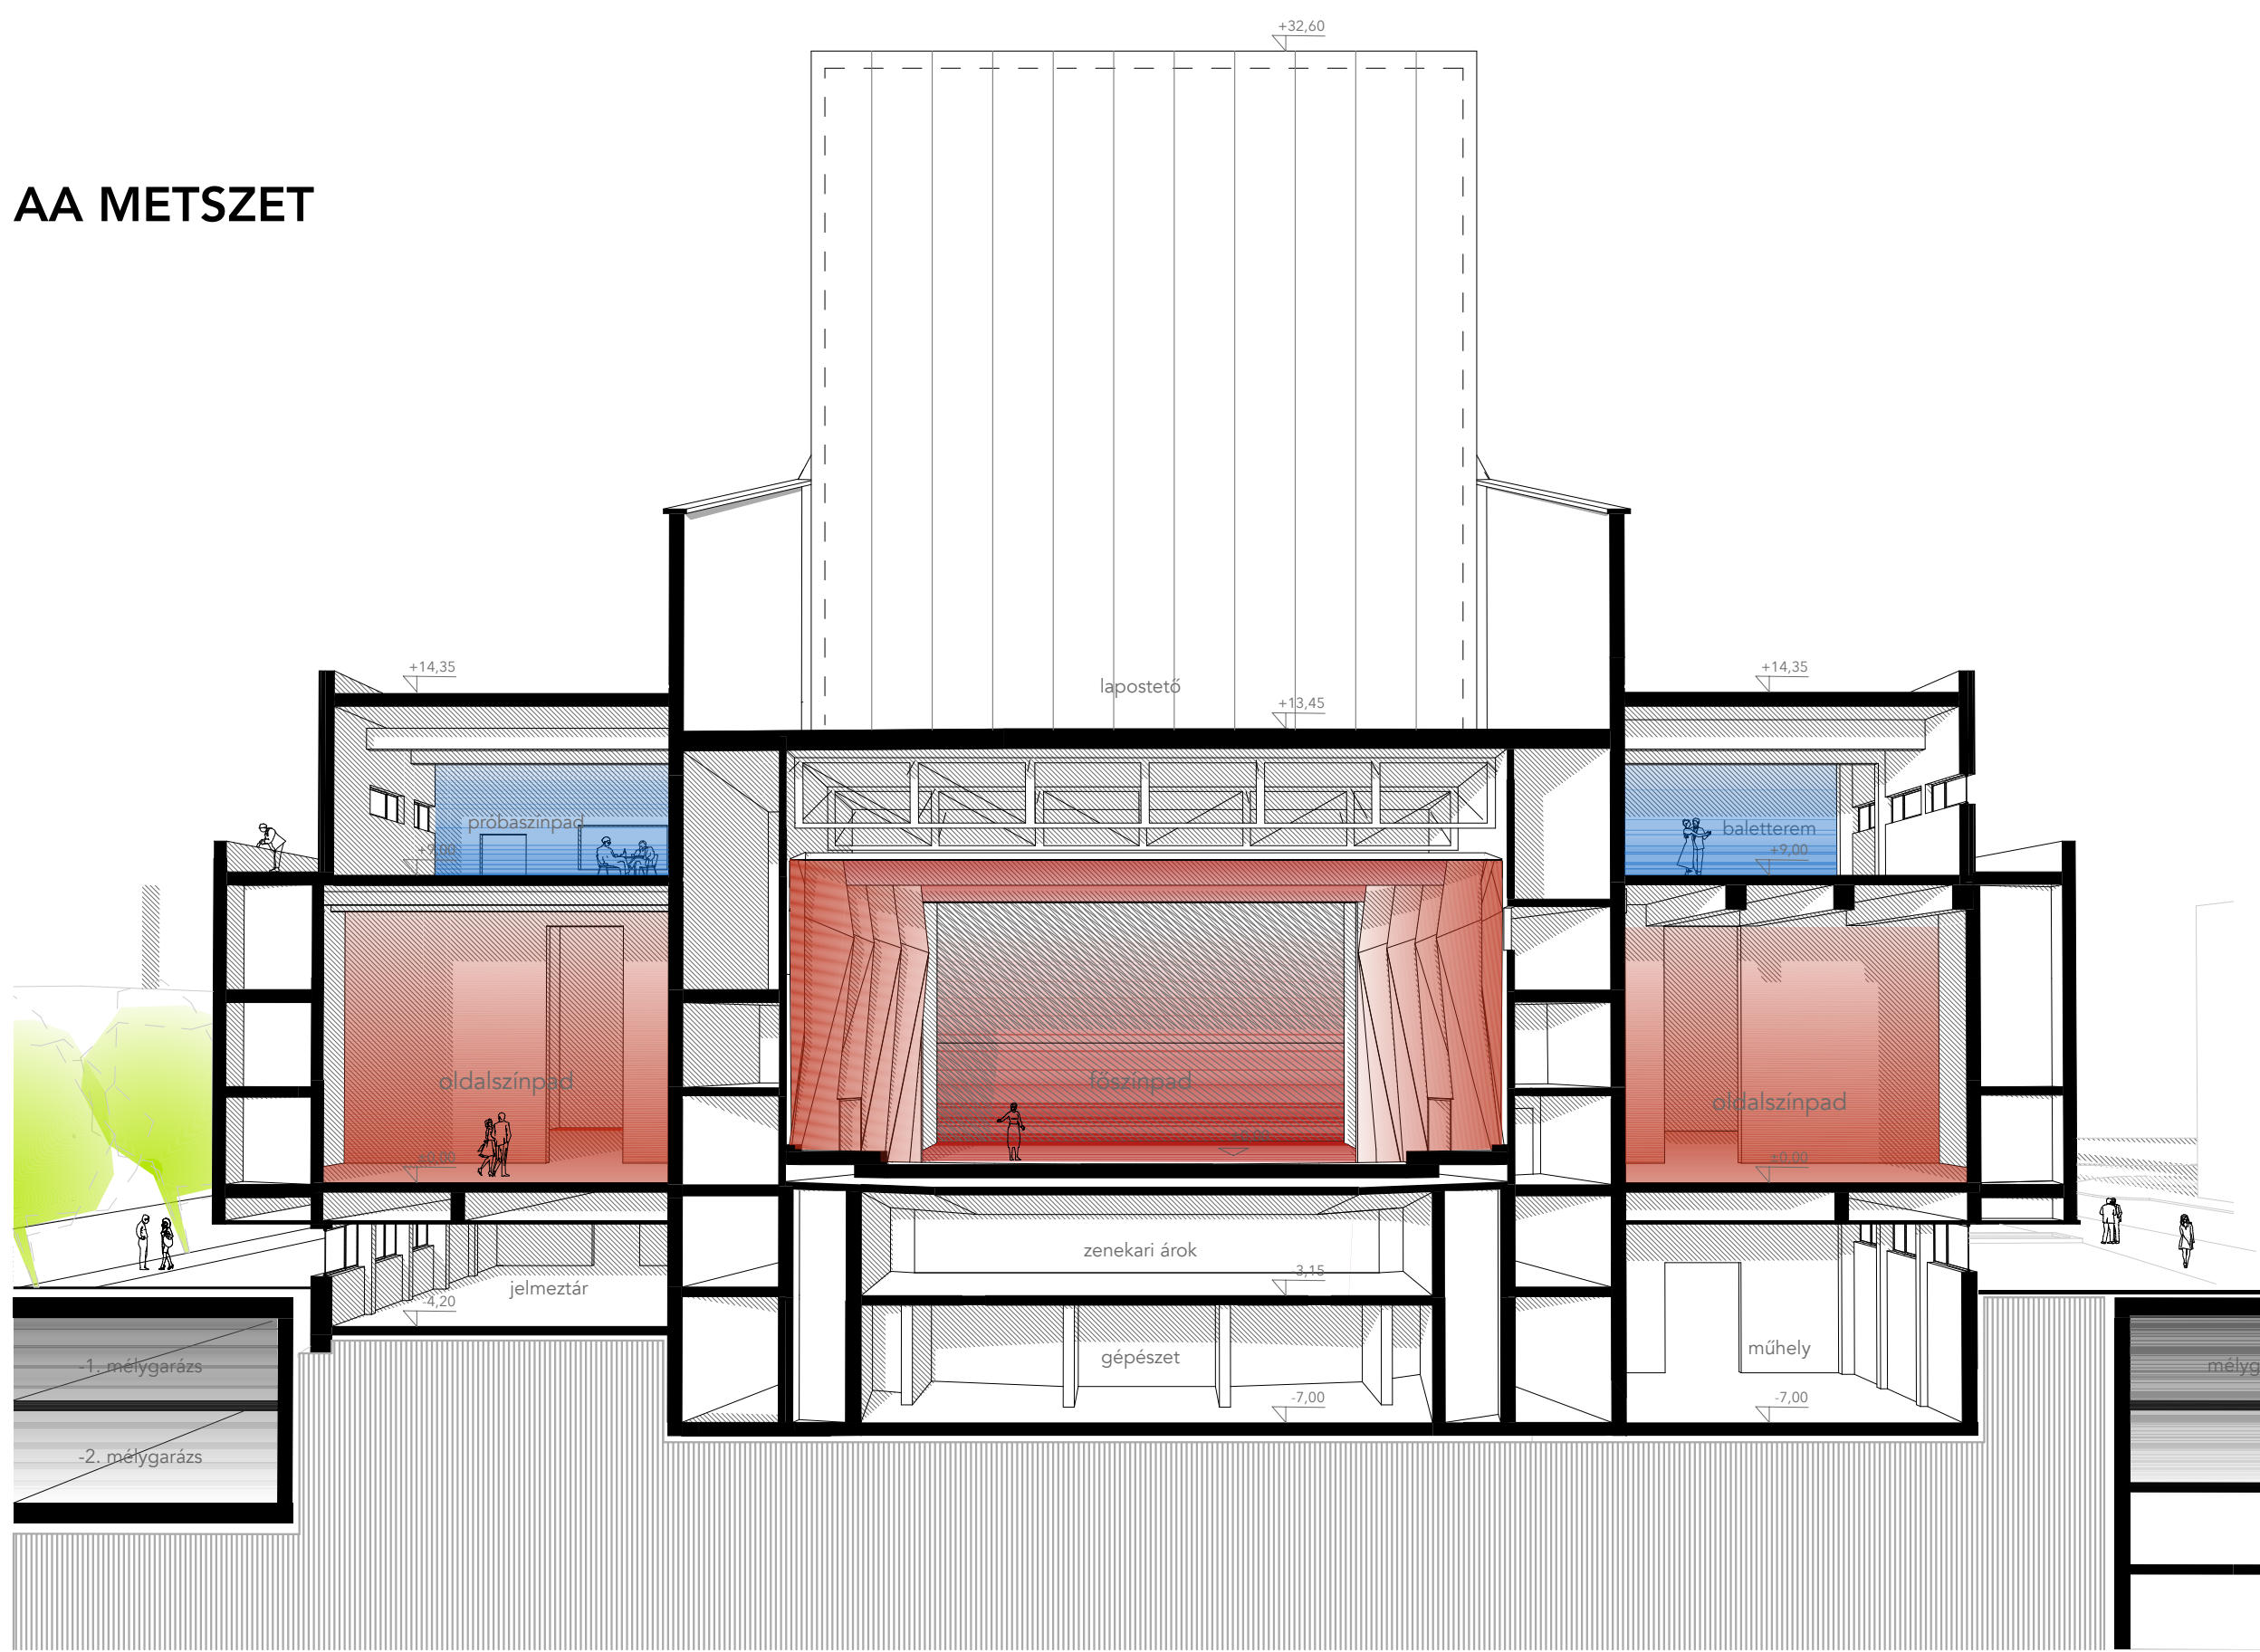

AA METSZET

ÉPÜLET SZINTJEINEK MÓDOSULÁSA

