



FUNKCIÓ


színpad

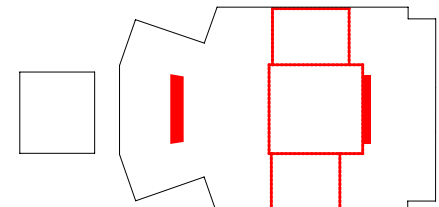


közönségforgalmi terek

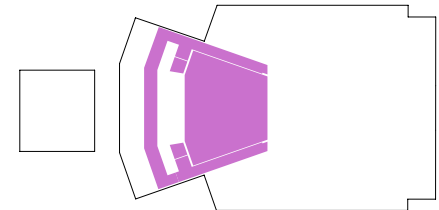


közlekedő

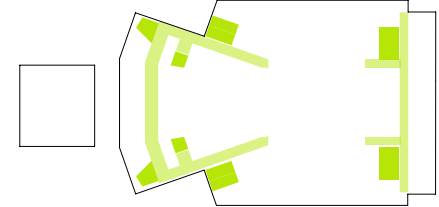


próbatermek

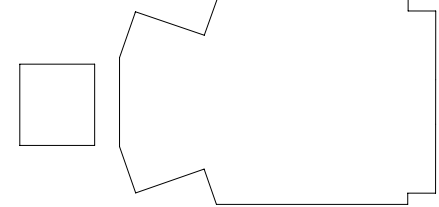



személyzeti terek

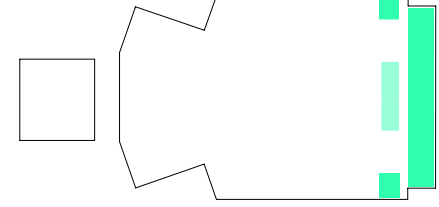

raktár

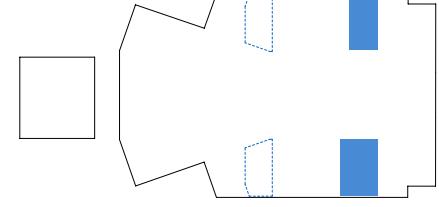


gépészet

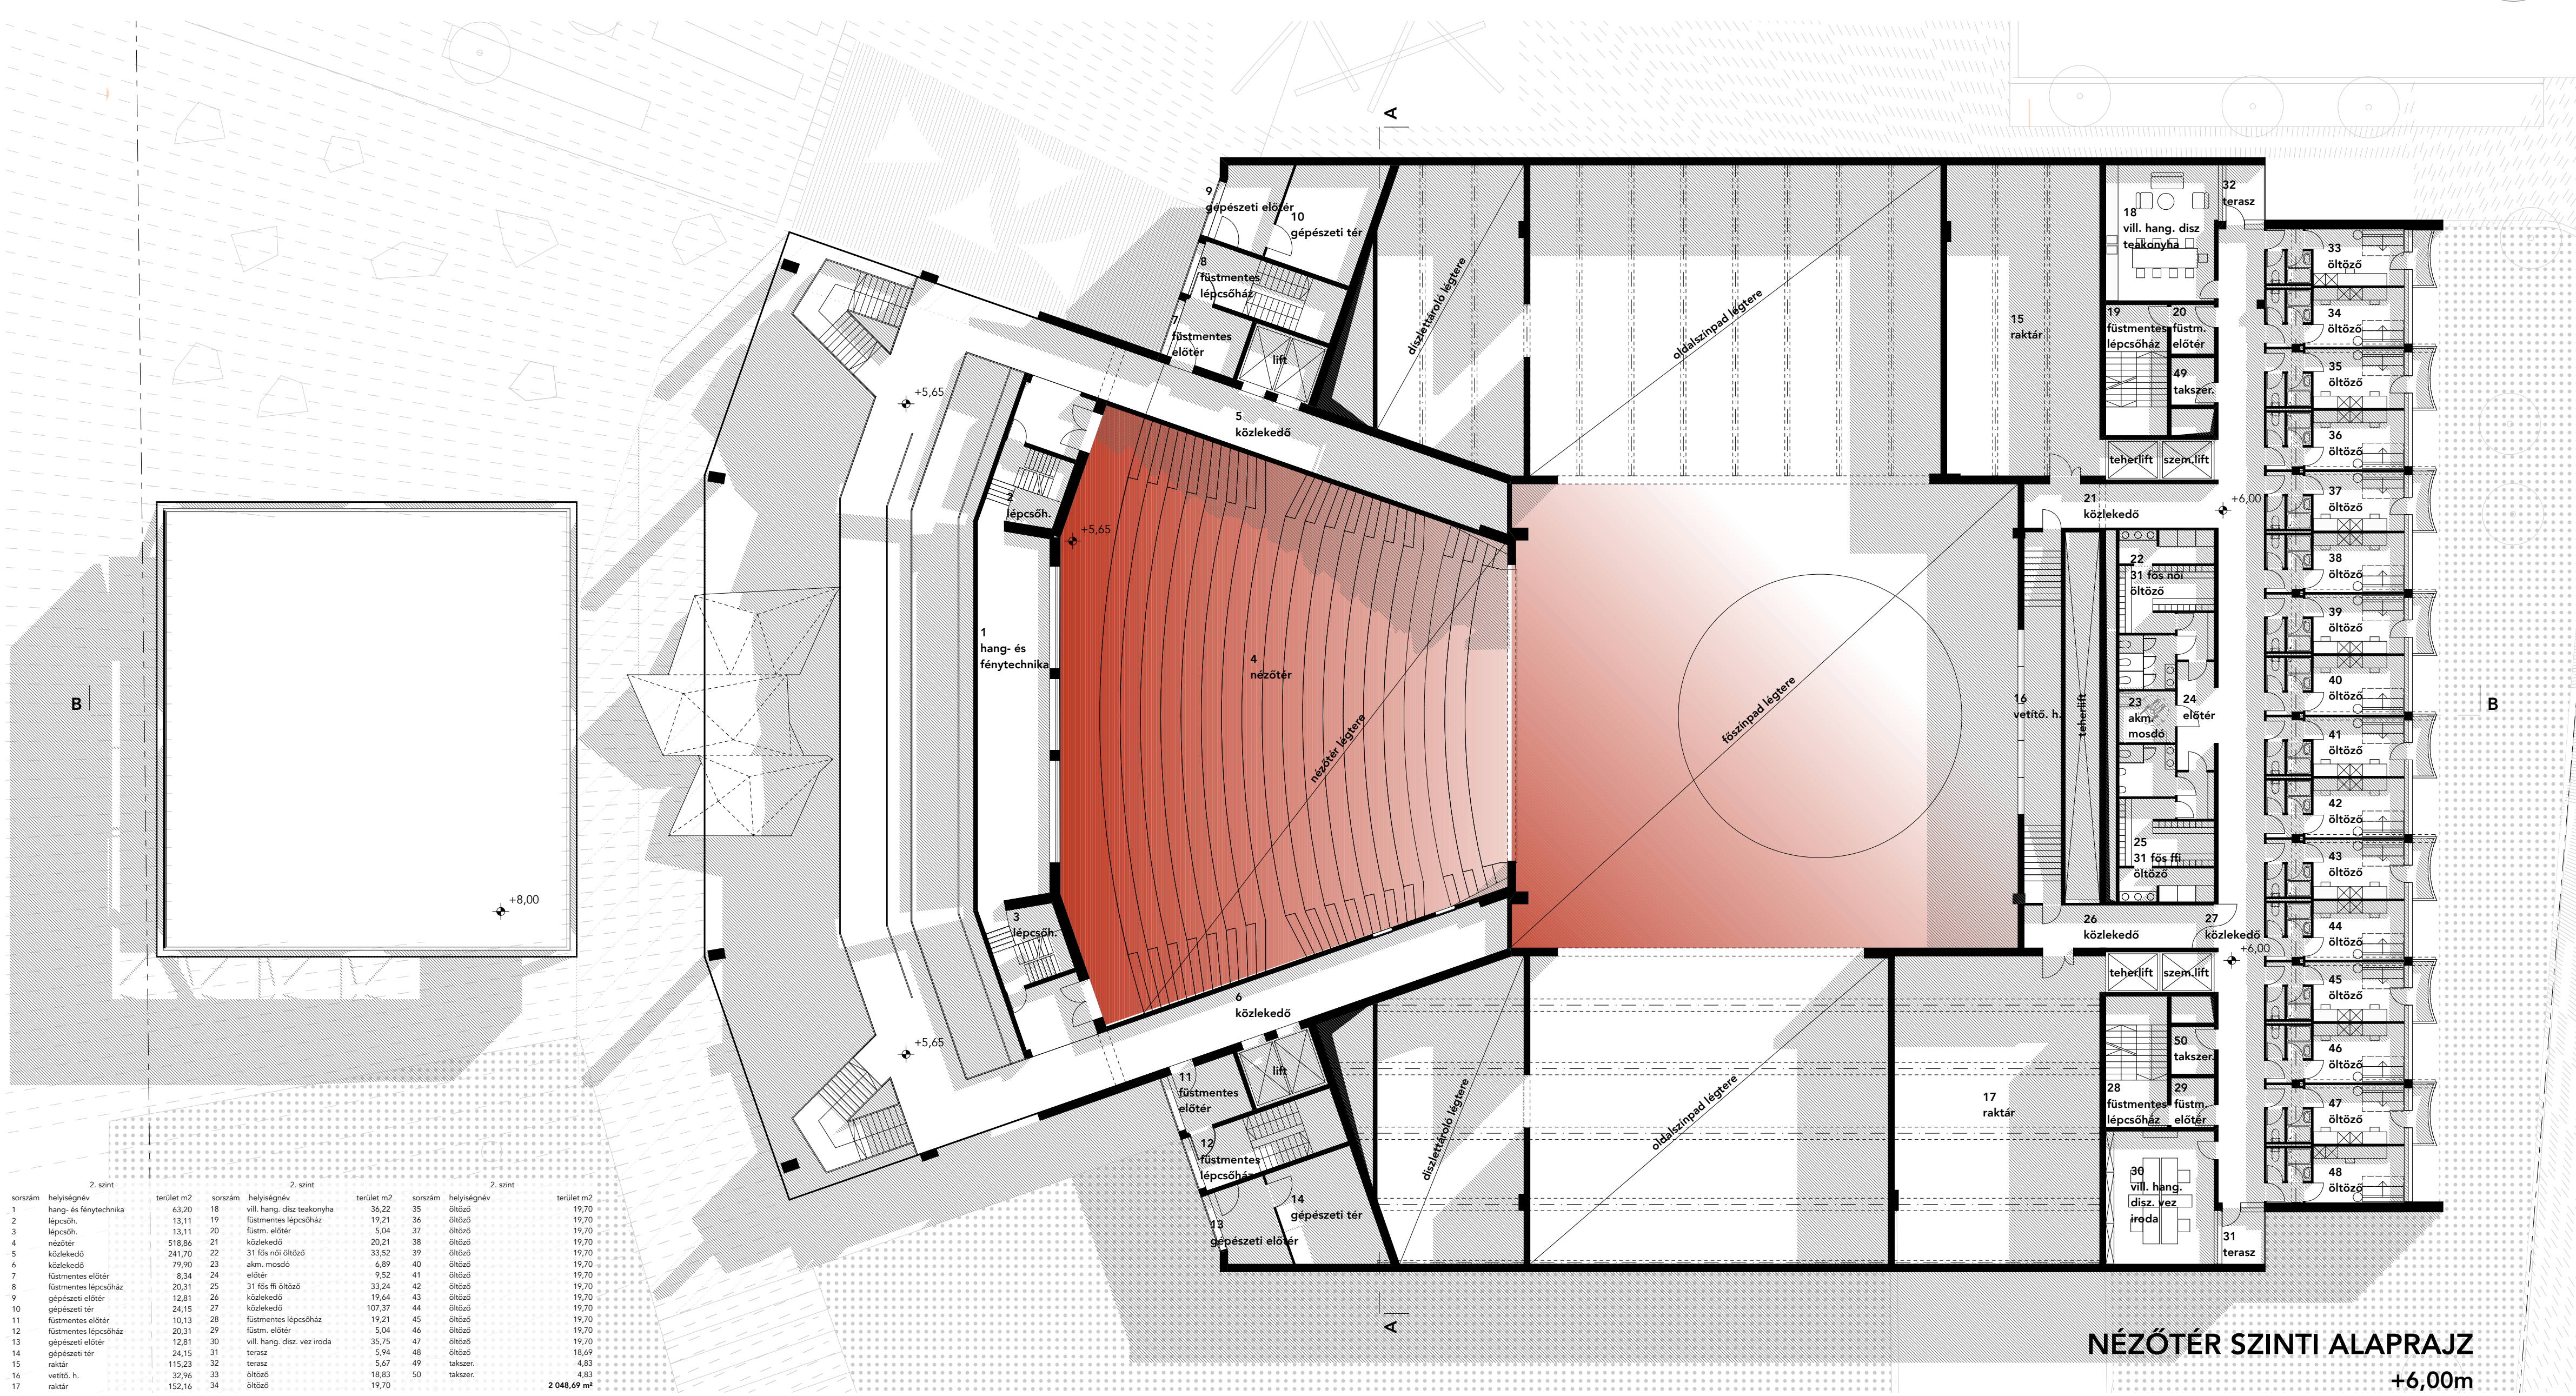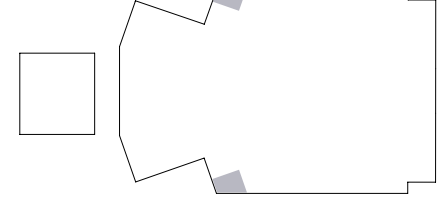


NÉZŐTÉR SZINTI ALAPRAJZ
+6,00m


színpad

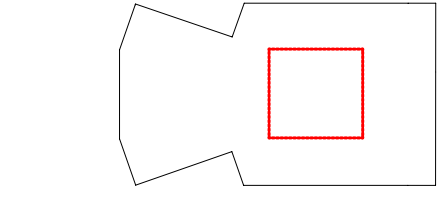


közönségforgalmi terek

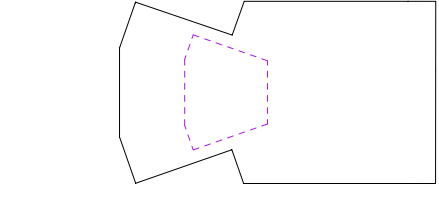


közlekedő

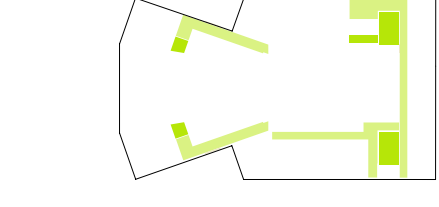


próbatermek

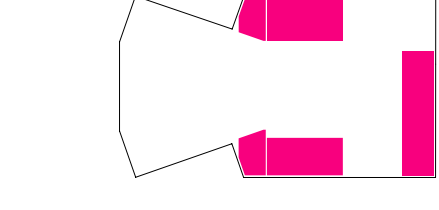



személyzeti terek

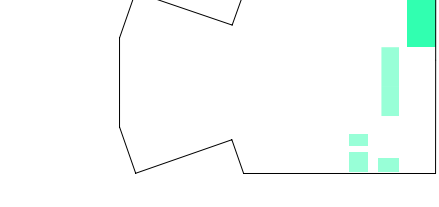

raktár

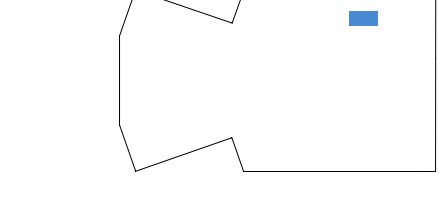

gépészet

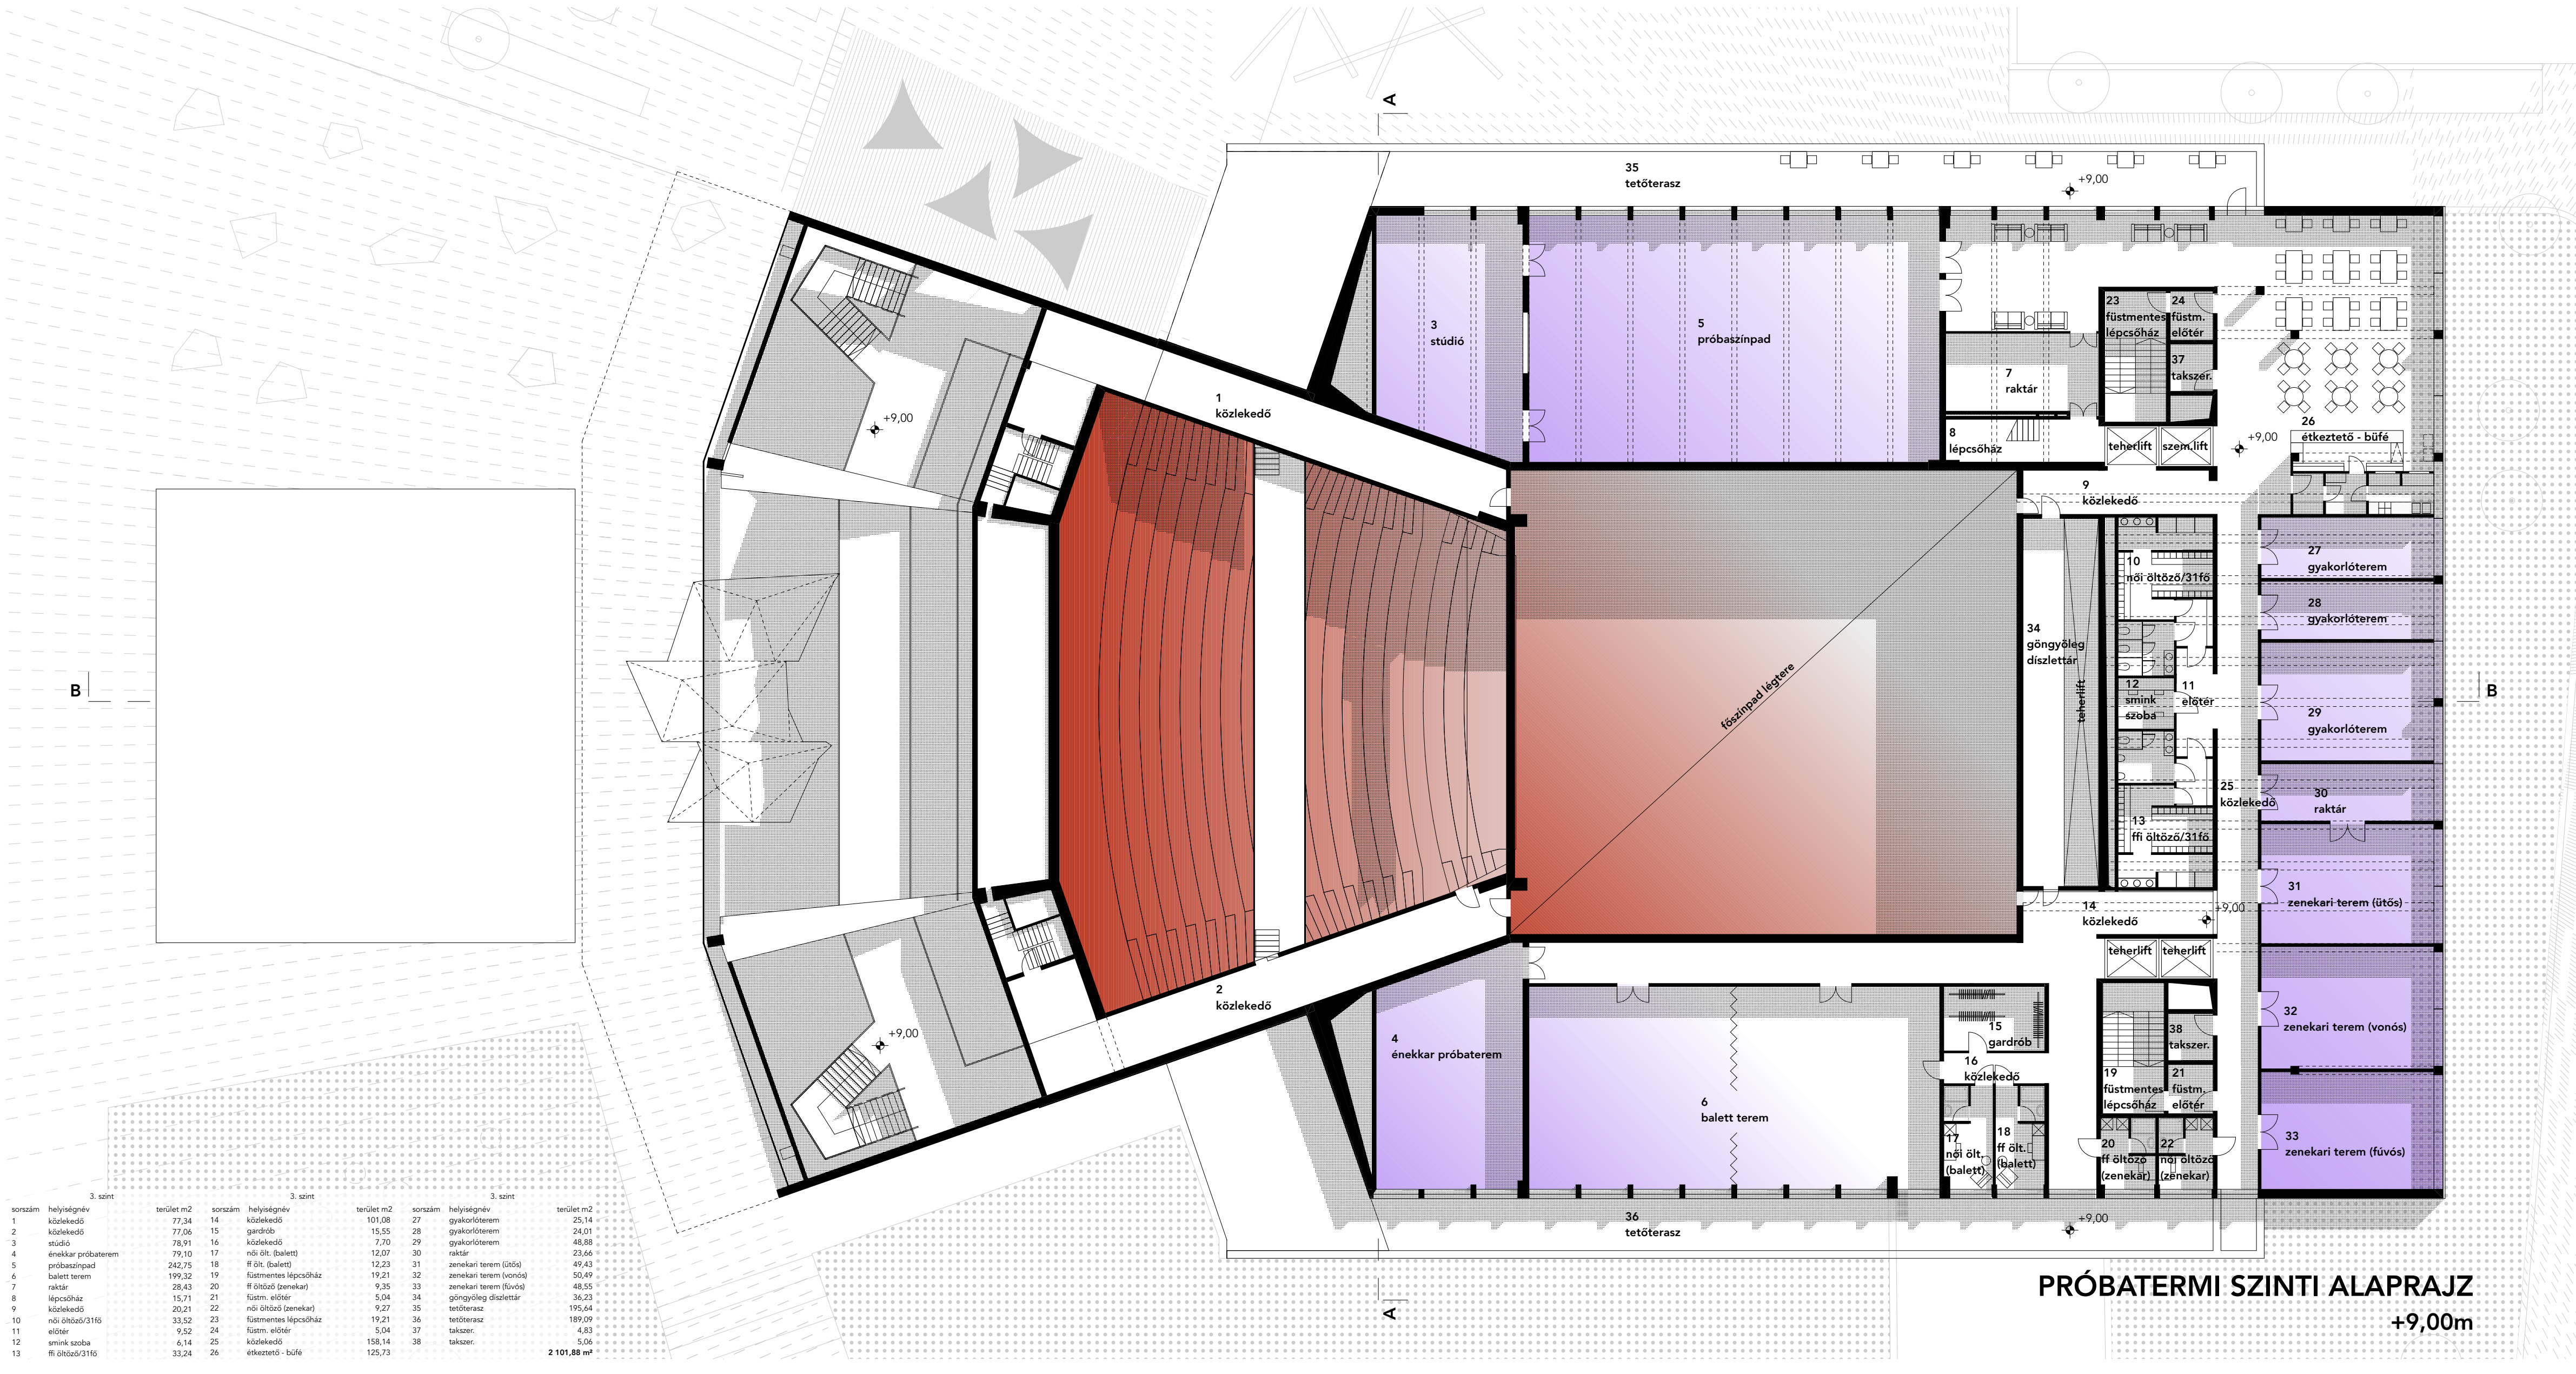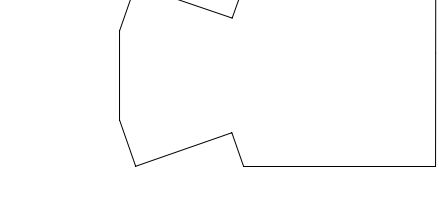

PRÓBATERMI SZINTI ALAPRAJZ
+9,00m

BB METSZET

