





NEW DANUBE BRIDGE

04

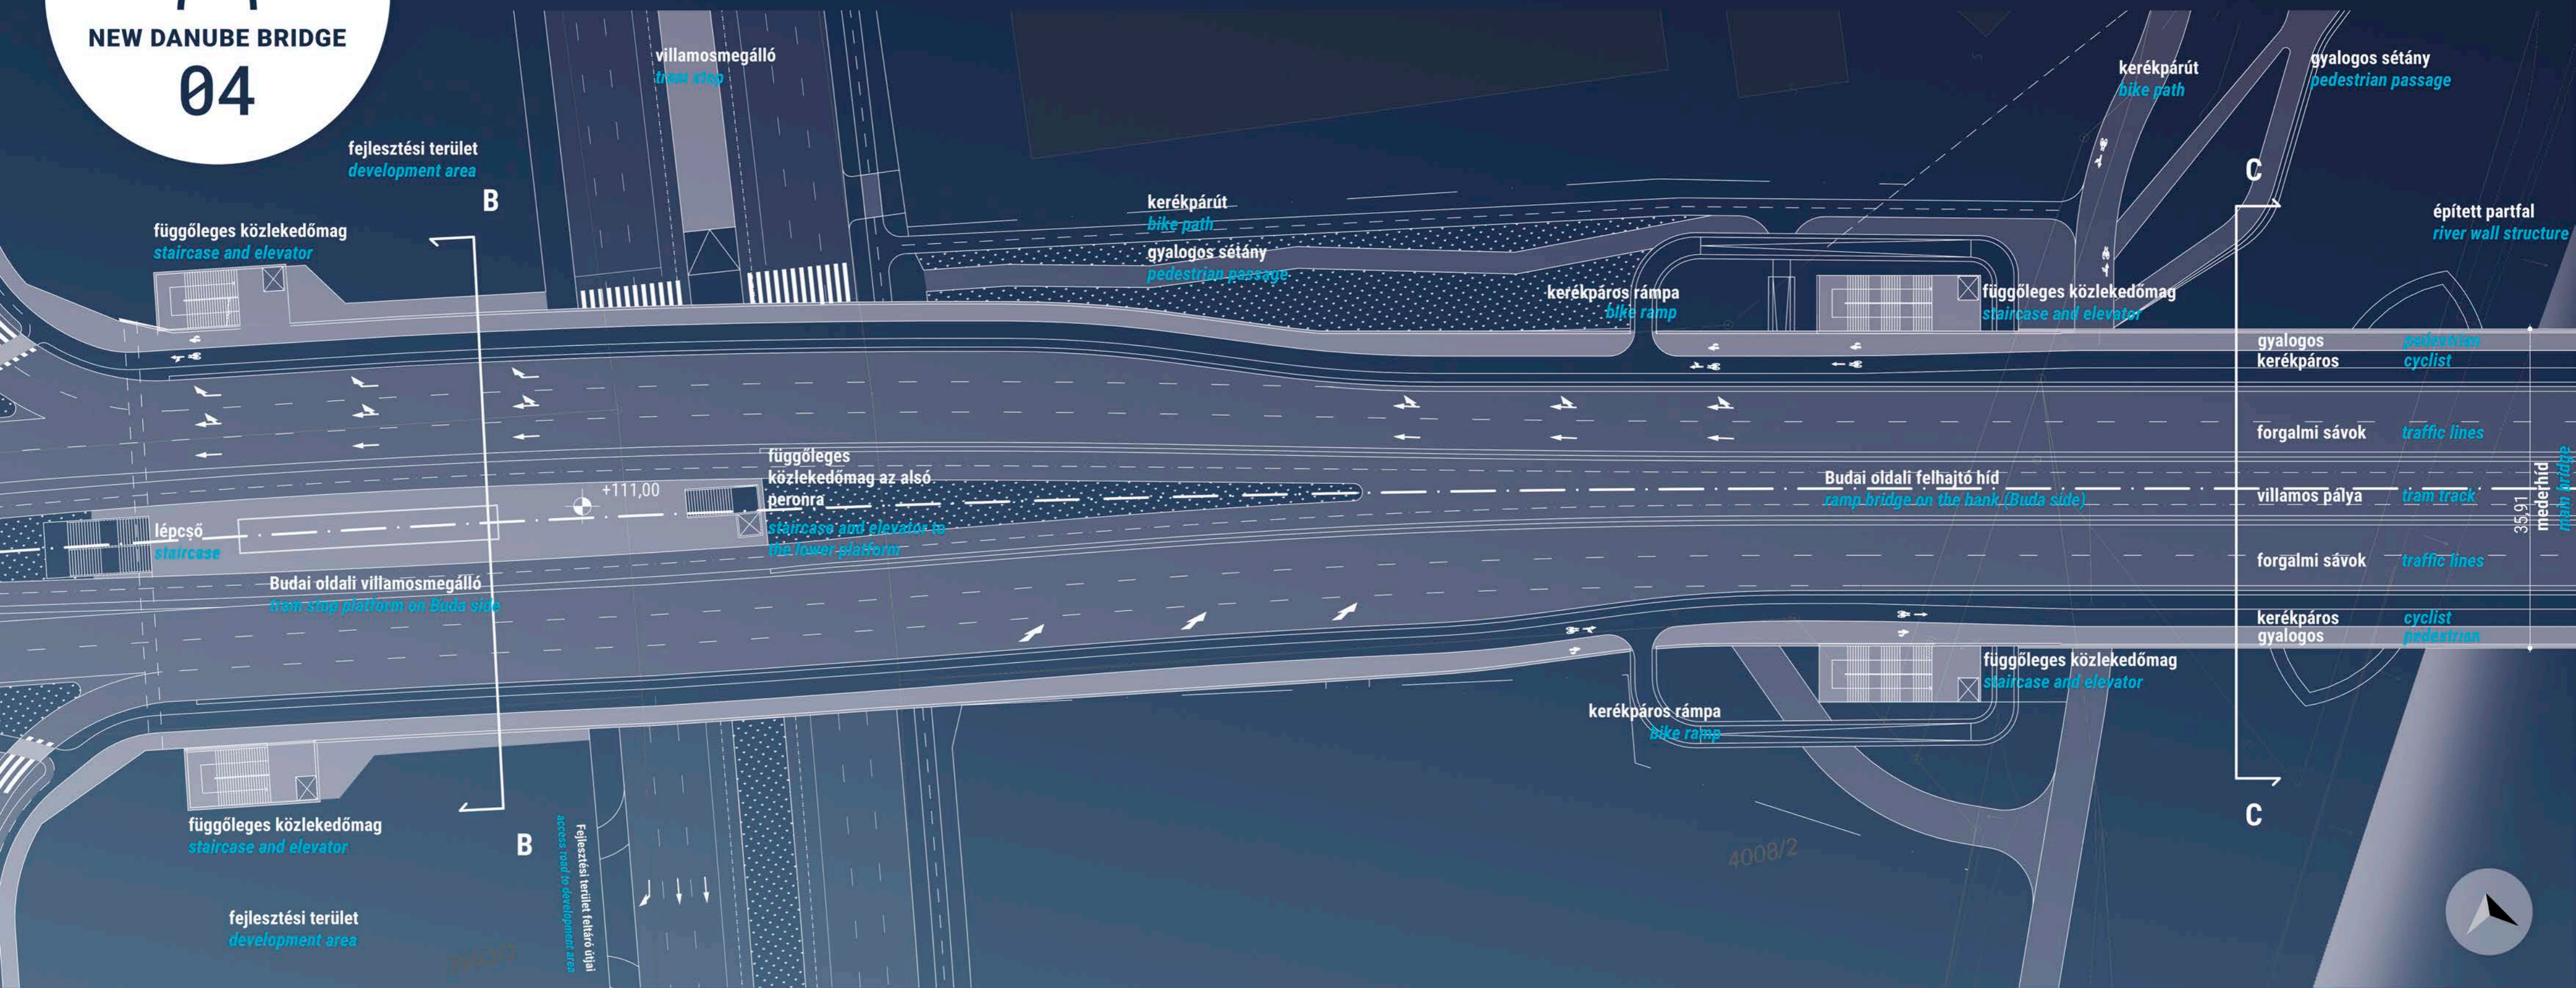

ALAPRAJZI RÉSZLET, FELSŐ SZINT BUDAI OLDAL – M 1:500
HORIZONTAL PLAN DETAIL UPPER LEVEL, BUDA SIDE – SCALE 1/500

ALAPRAJZI RÉSZLET, TEREPSZINT, BUDAI OLDAL – M 1:500
HORIZONTAL PLAN DETAIL GROUND LEVEL, BUDA SIDE – SCALE 1/500

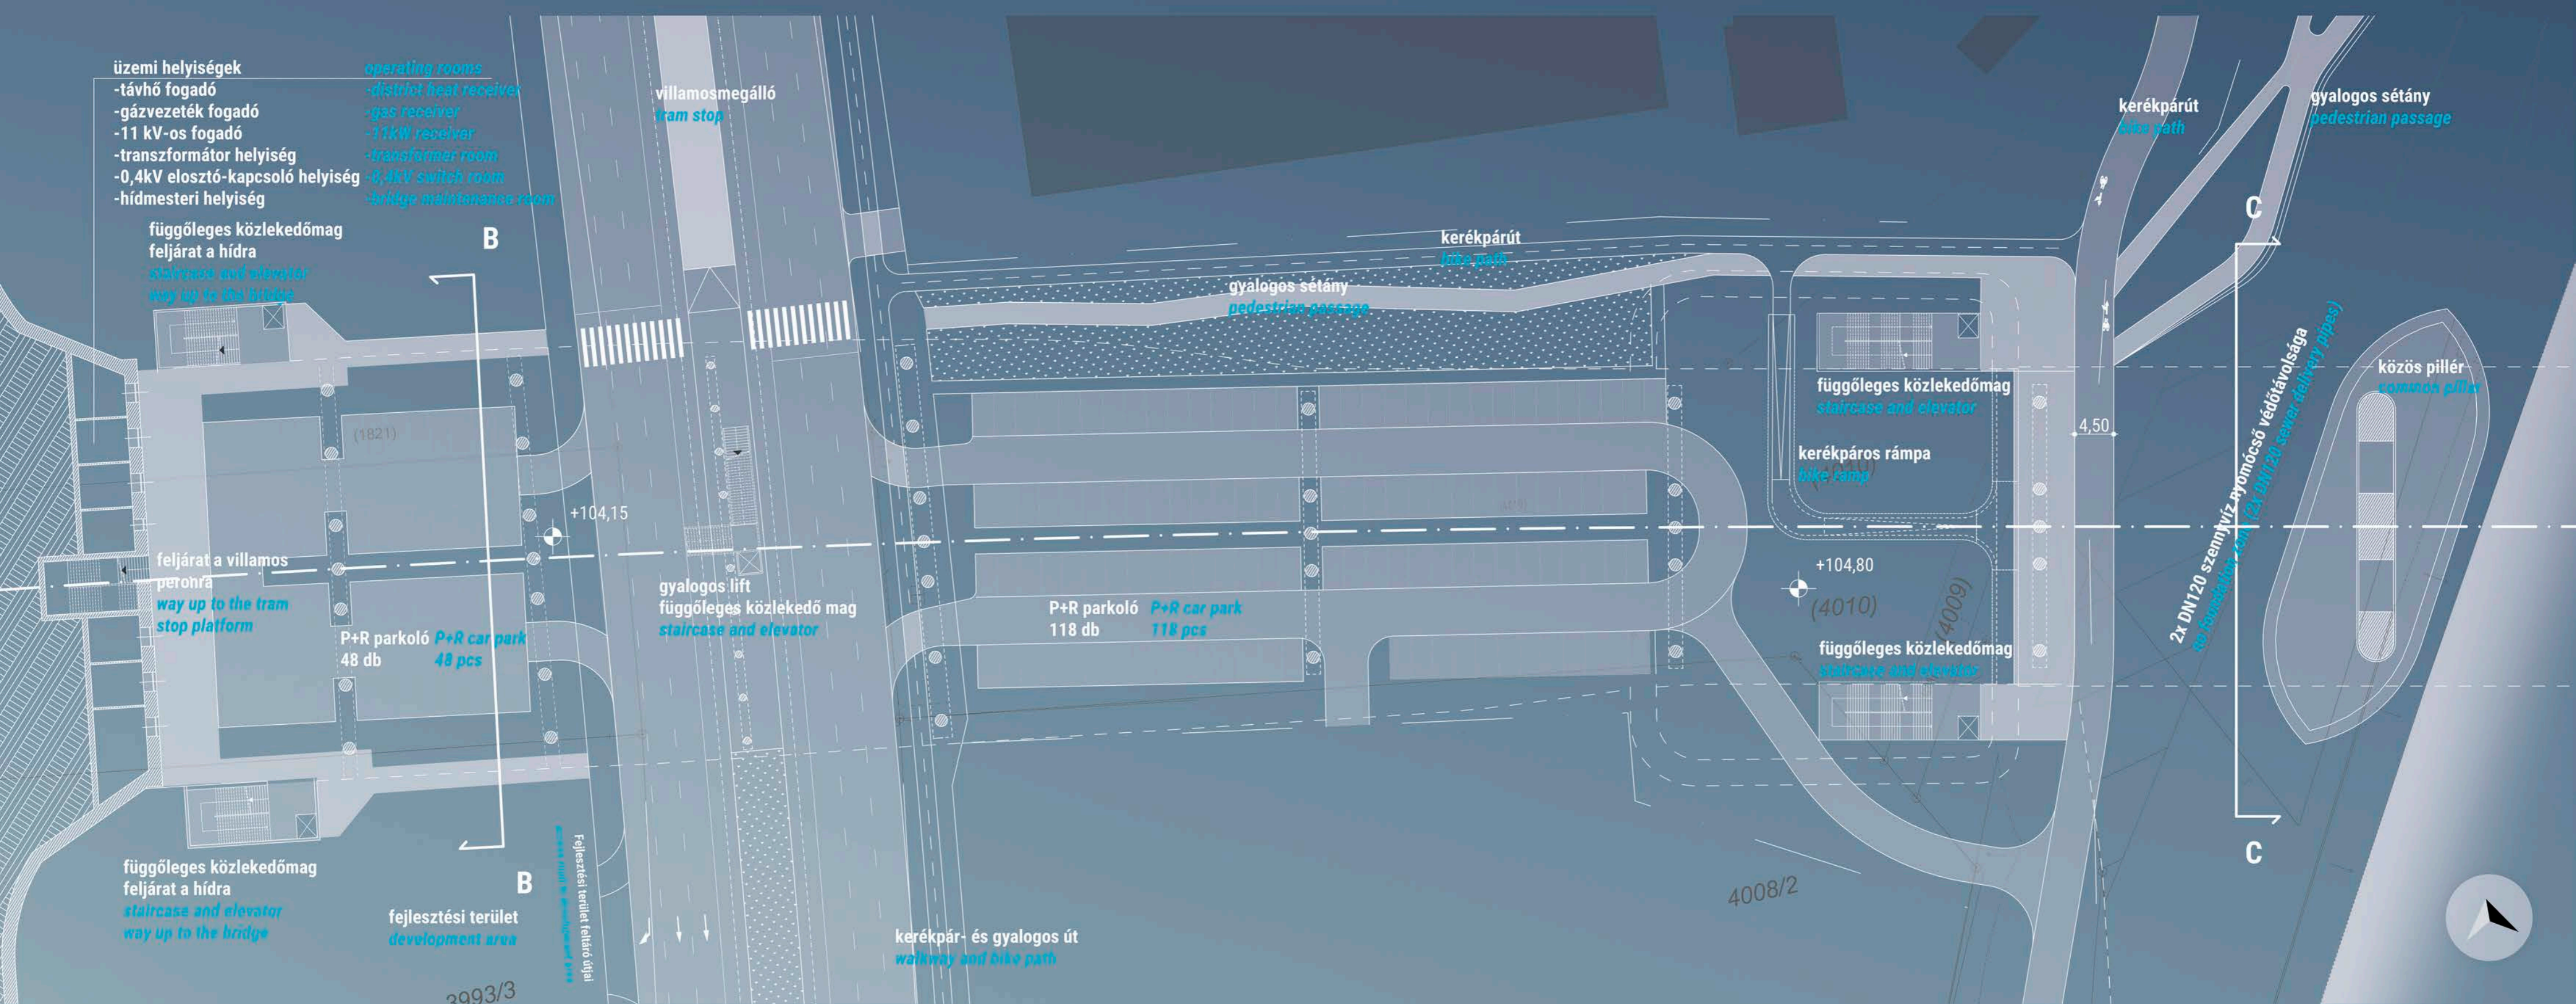

> ÍVEK HULLÁMOK ÁRAMLÁS > CURVES WAVE, FLOW

A híd jellemzően íves formavilágú, melyen egy-egy határozott, finom, lendületes él is megjelenik, mint vizen a hullámok, ahogy a folyam felgyorsul, máshol lágyan kisimul, elcsendesedik. The bridge is typically arch shaped, with a distinct, subtle, vigorous edge appearing like waves on the water, as the flow accelerates, softens slightly and silences.



A TERVEZETT HÍD LÁTÁNYTERVE ÉSZAK FELŐL
VIEW OF THE BRIDGE FROM NORTH