





North view
Északi nézet

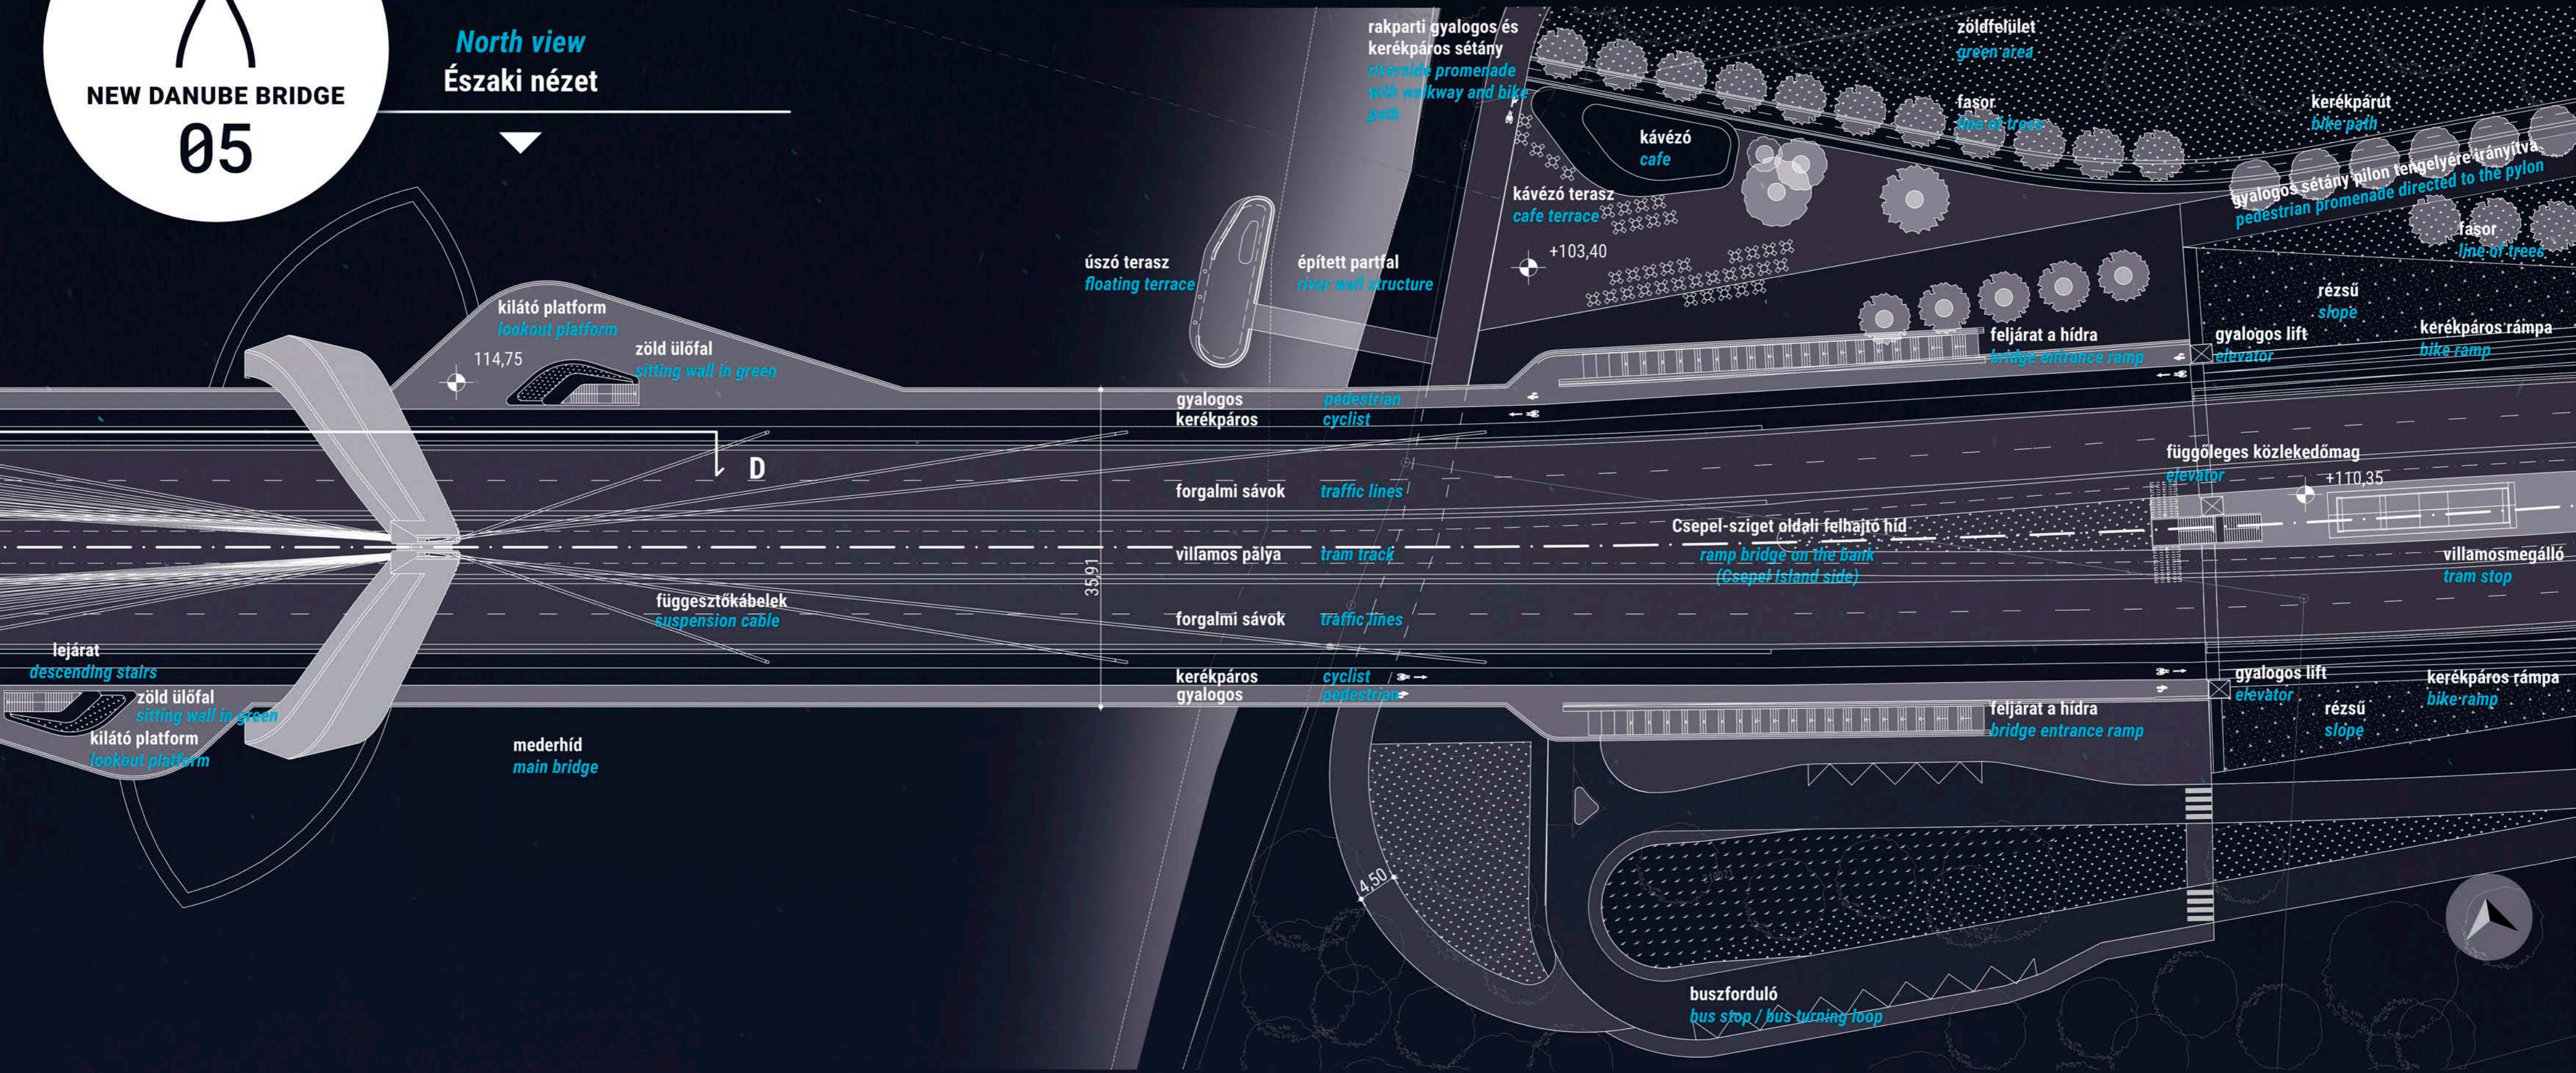


ALAPRAJZI RÉSZLET, FELSŐ SZINT CSEPELI OLDAL – M 1:500
HORIZONTAL PLAN DETAIL UPPER LEVEL, CSEPEL SIDE – SCALE 1/500

ALAPRAJZI RÉSZLET, TEREPSZINT, CSEPELI OLDAL – M 1:500
HORIZONTAL PLAN DETAIL GROUND LEVEL, CSEPEL SIDE – SCALE 1/500

North view
Északi nézet

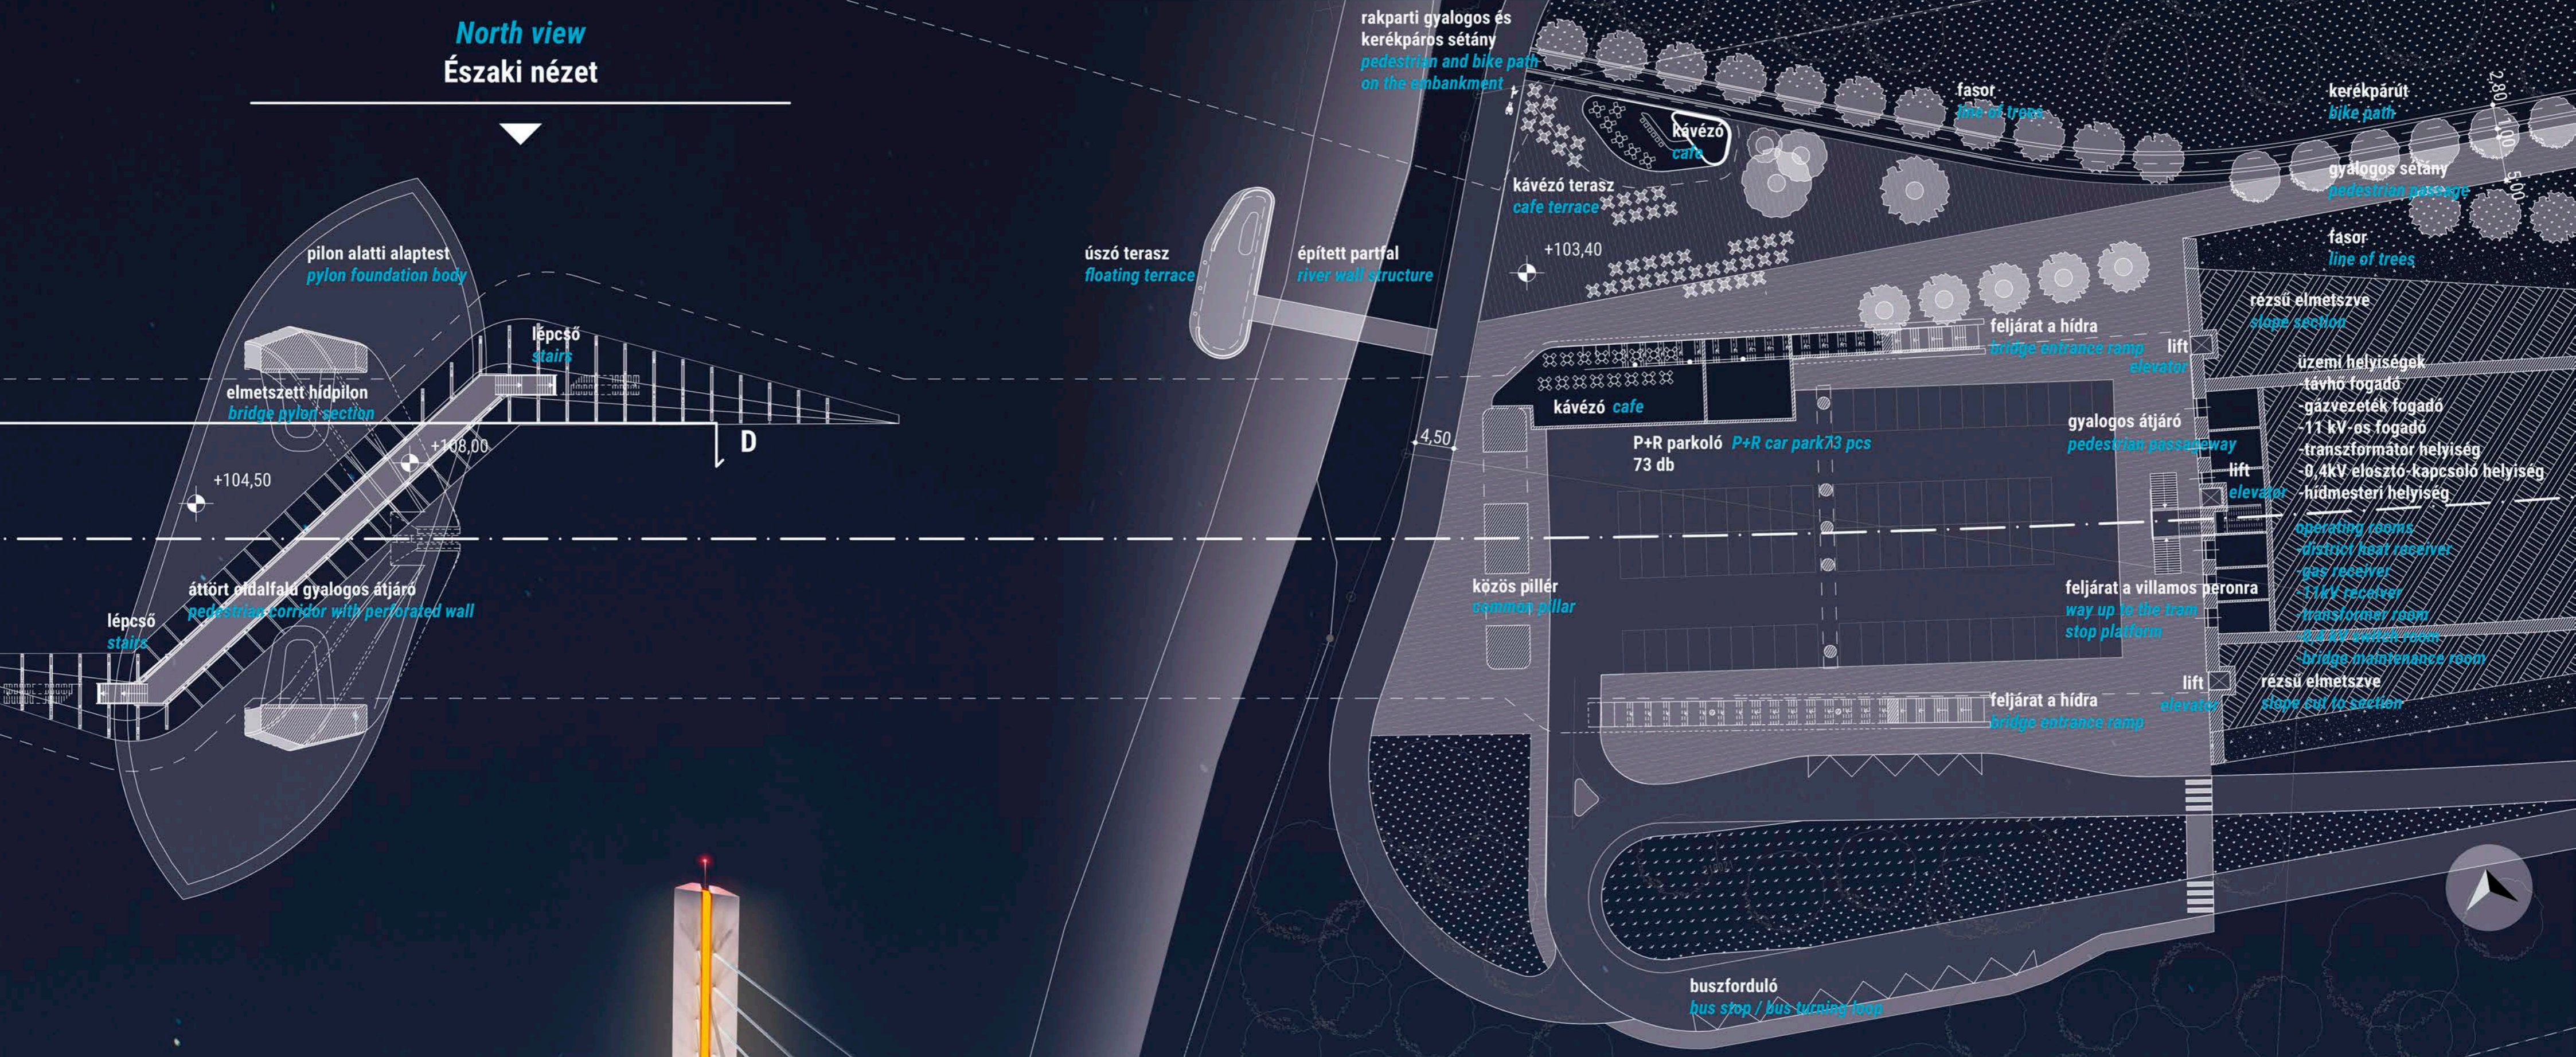

TÖKÉLETES MEGVILÁGÍTÁS, KANDELLÁBEREK NÉLKÜL!
PERFECT ILLUMINATION WITHOUT TRAFFIC LIGHTS!

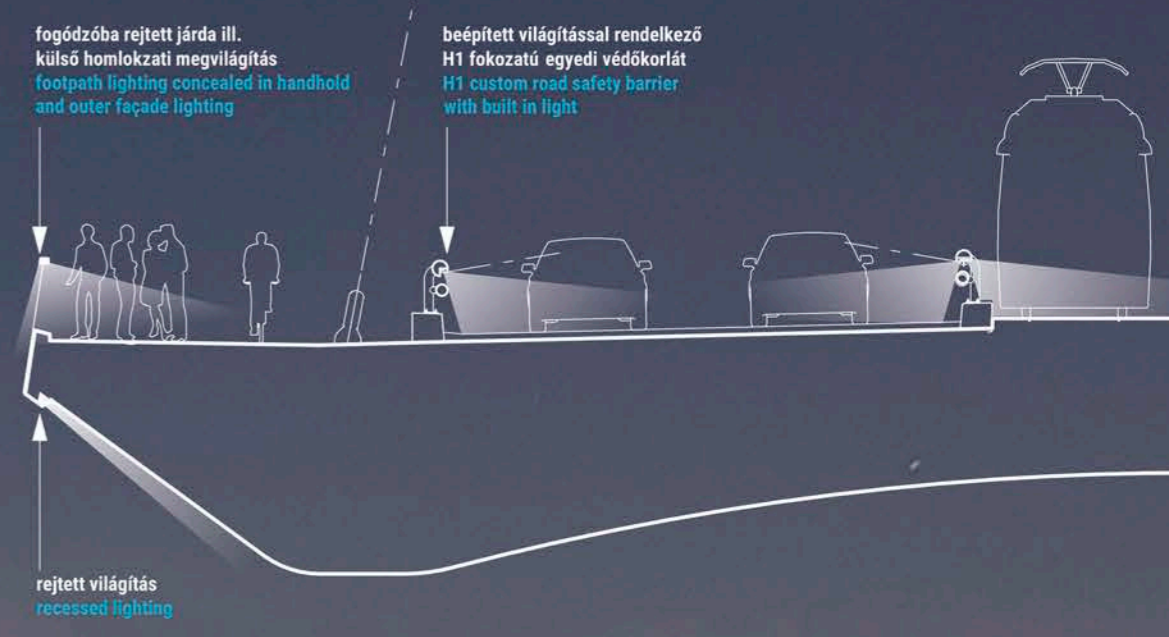

> LÉLEKEMELŐ
FÉNYEK ÉS FORMÁK
> UPLIFTING, LIGHTS
AND FORMS