



LONGITUDINAL SECTION 'I' (DETAIL) - HOSSZMETSZET 'I' (RÉSZLET) 1:200

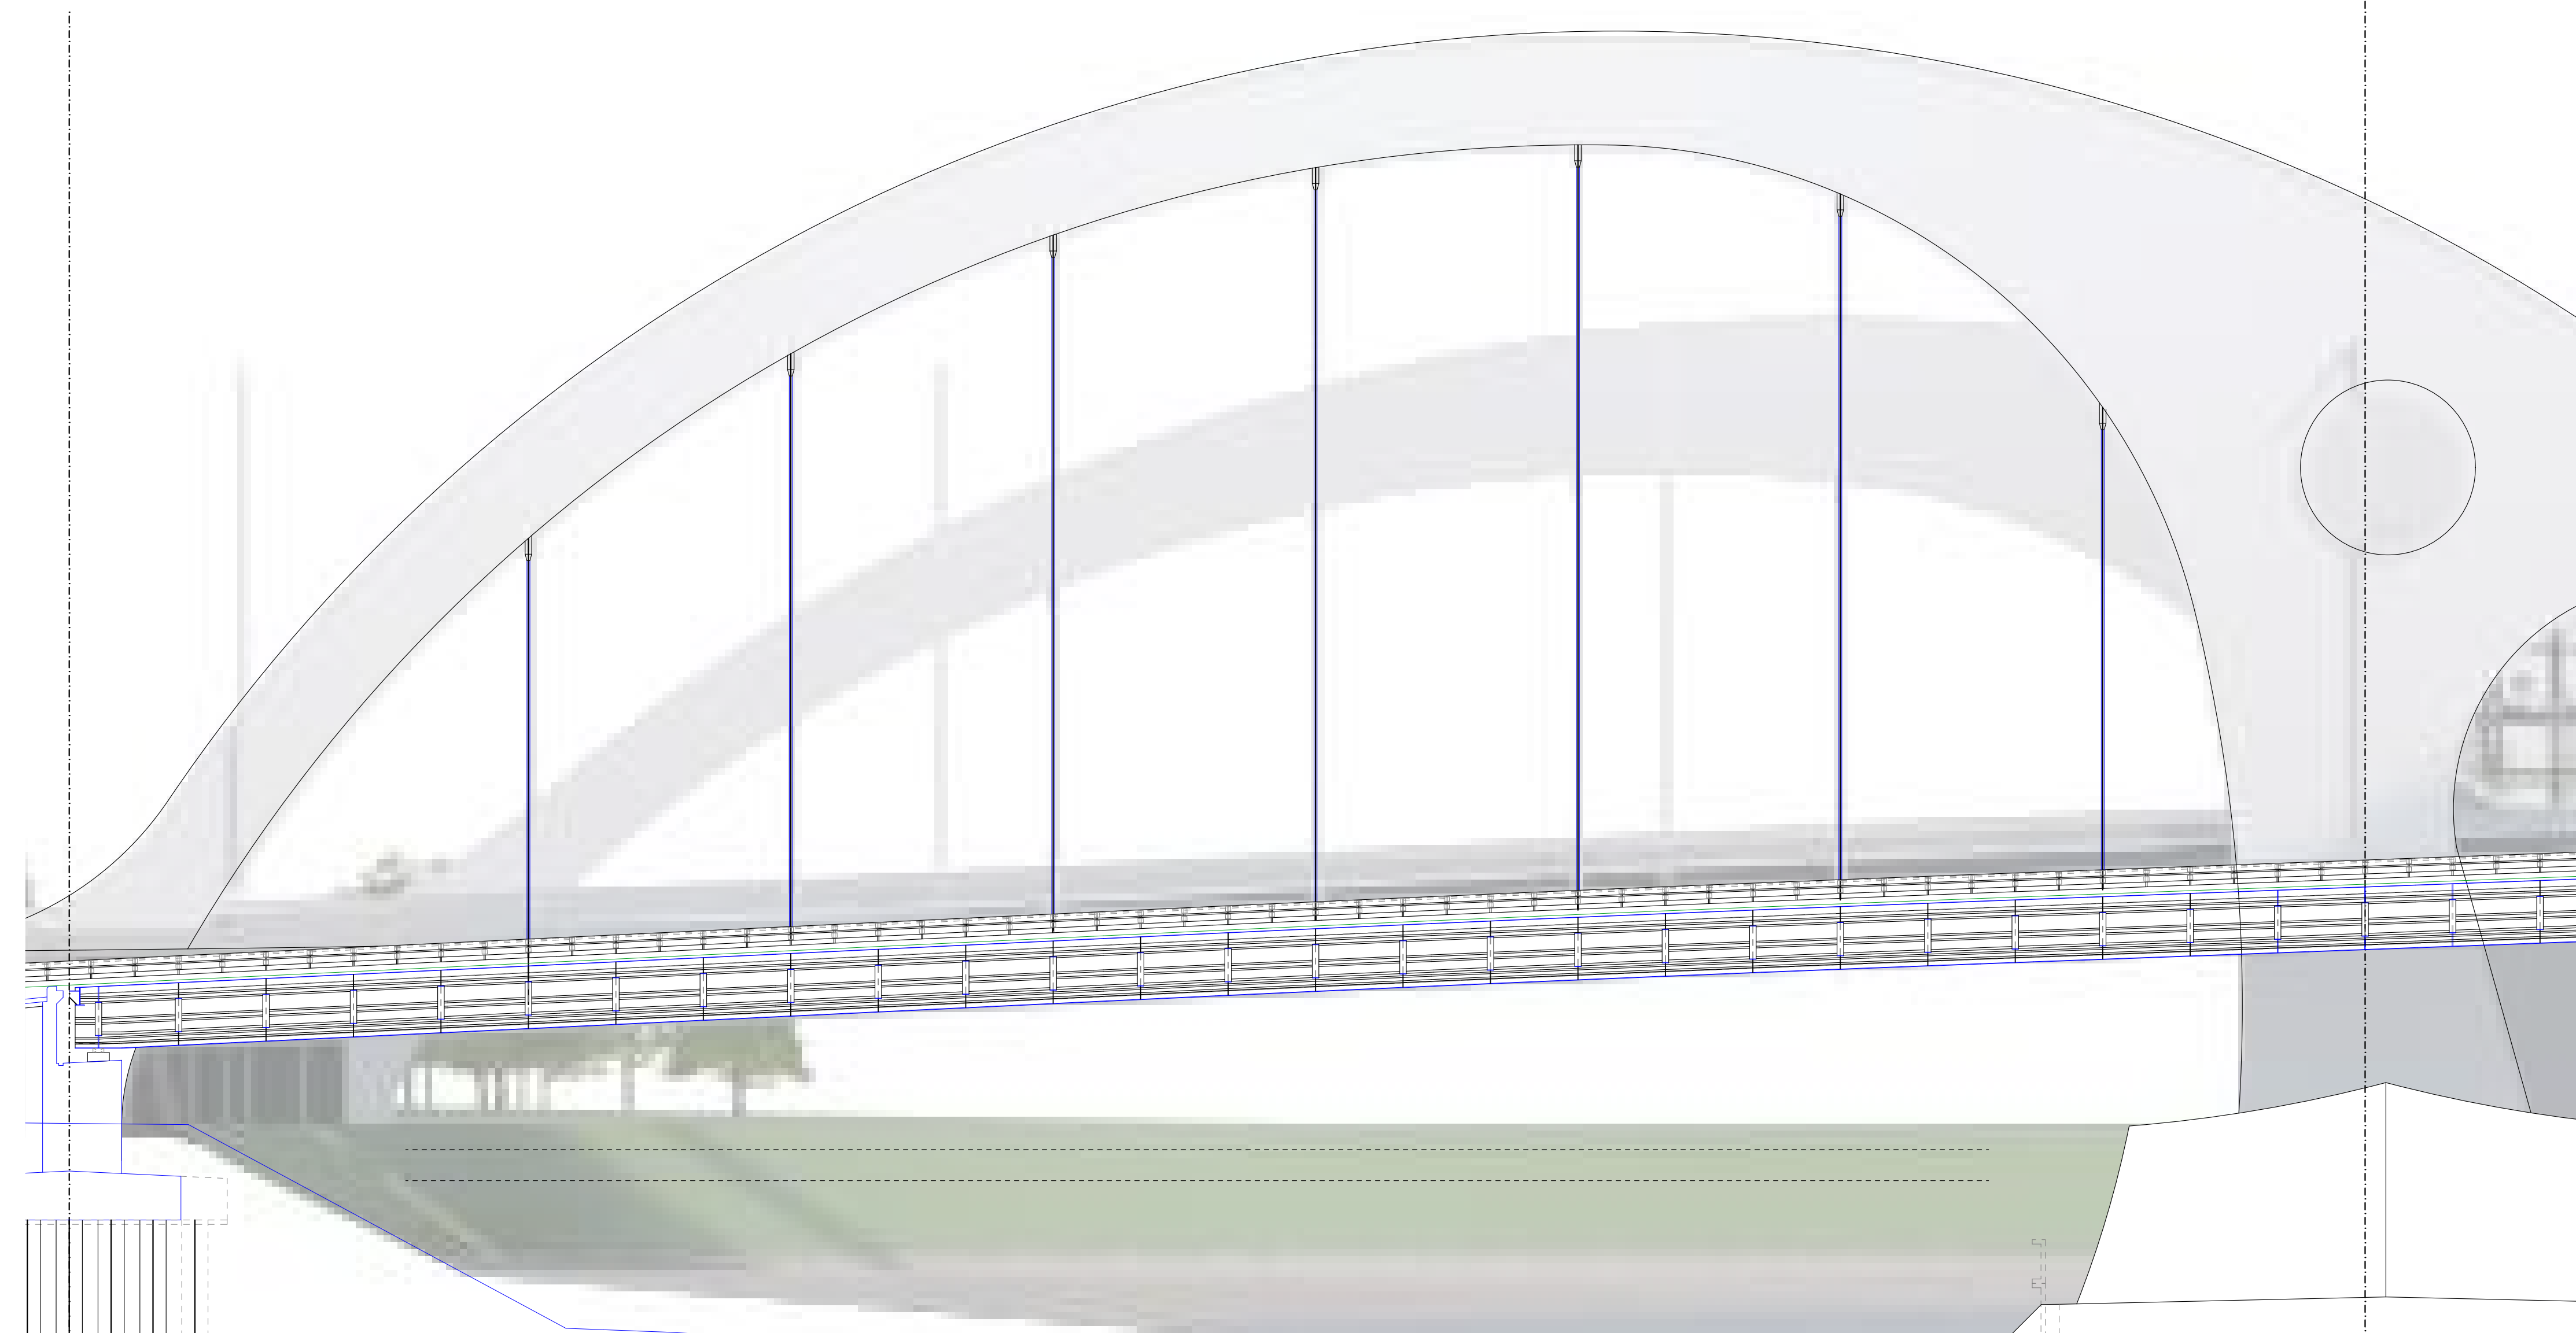


SITE PLAN DETAIL - ALAPRAJZI RÉSZLET 1:500

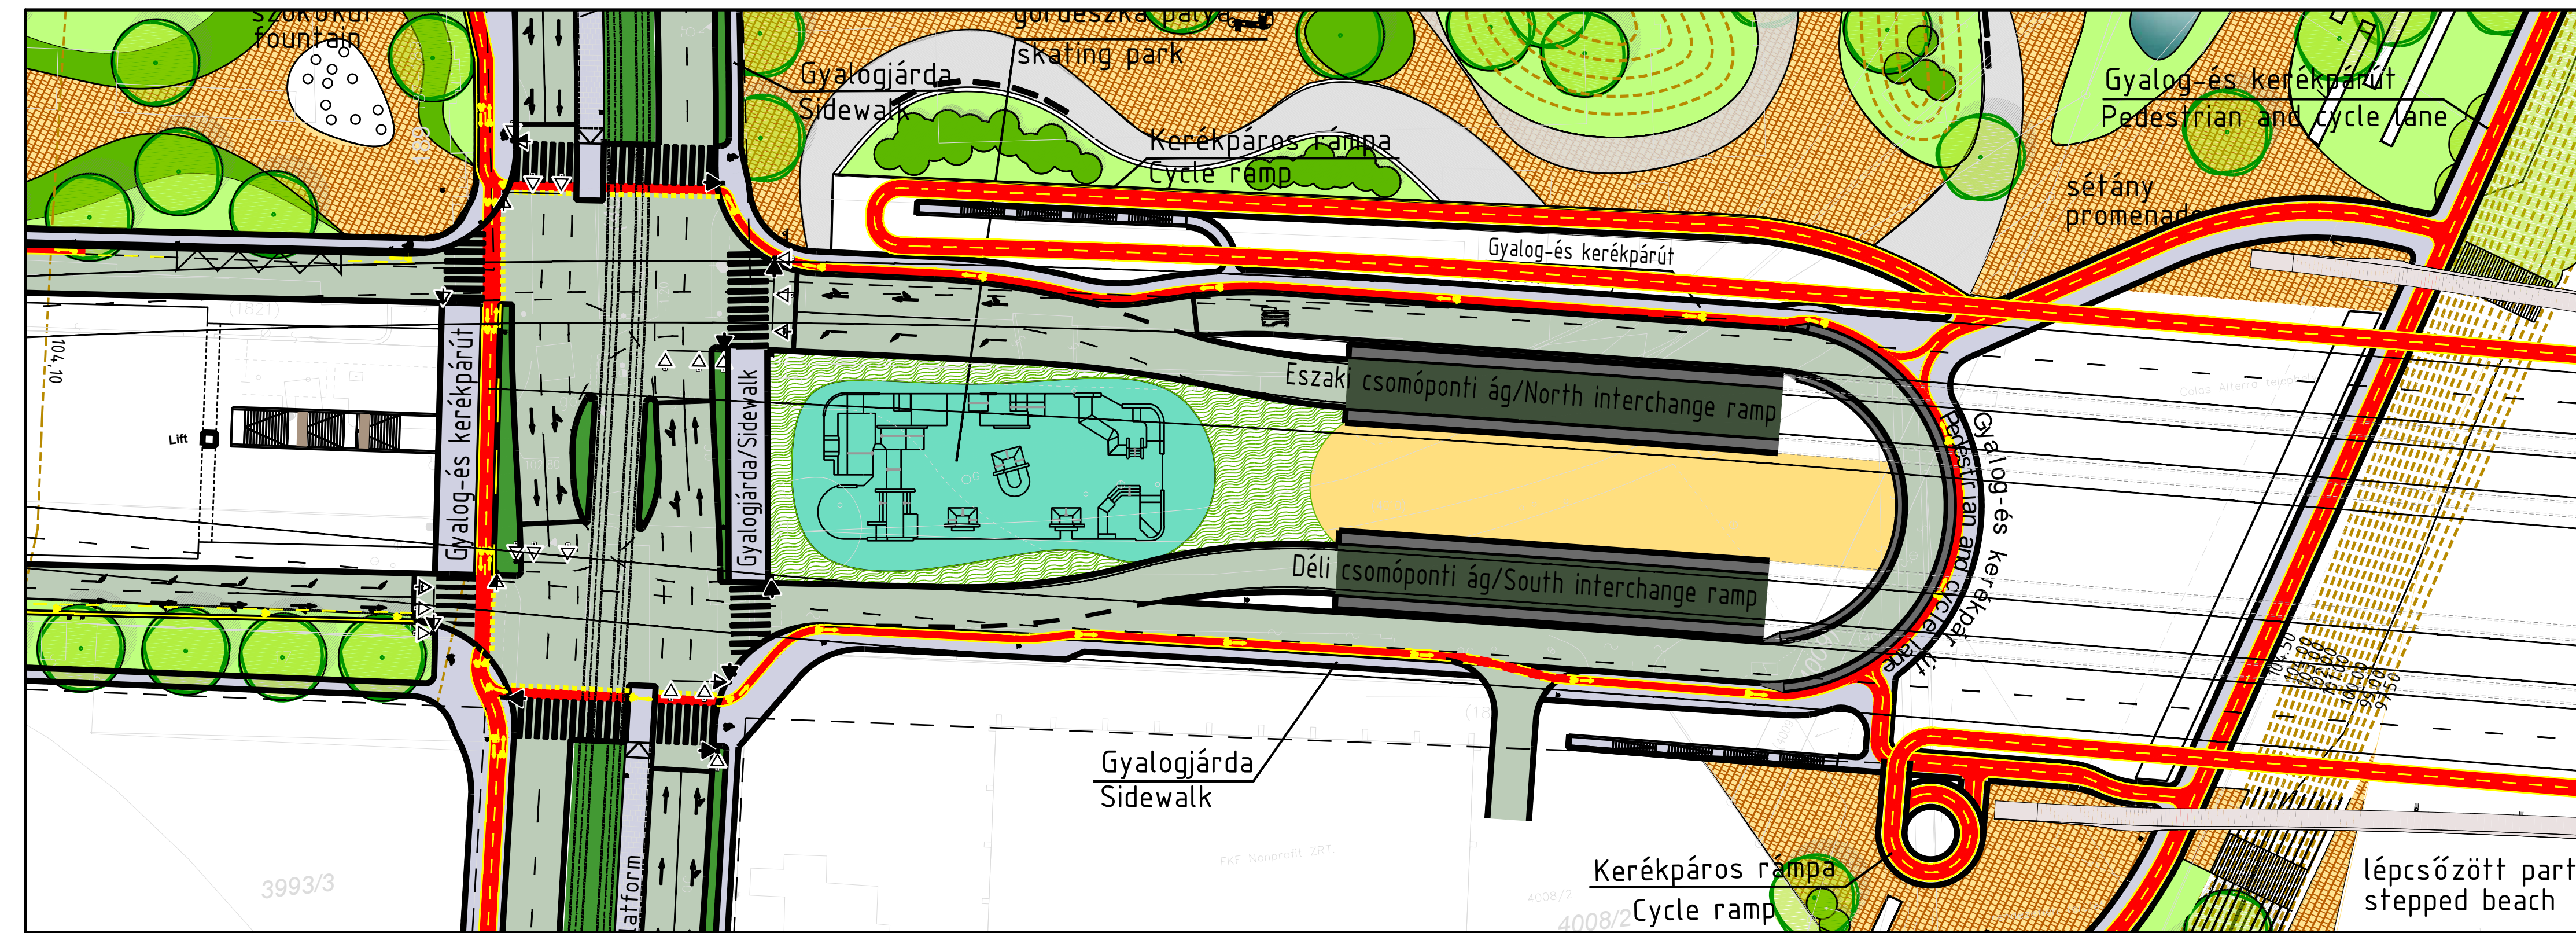


BELOW LEVEL - ÚTPÁLYA ALATT 1:500

SITE PLAN DETAIL - ALAPRAJZI RÉSZLET 1:500

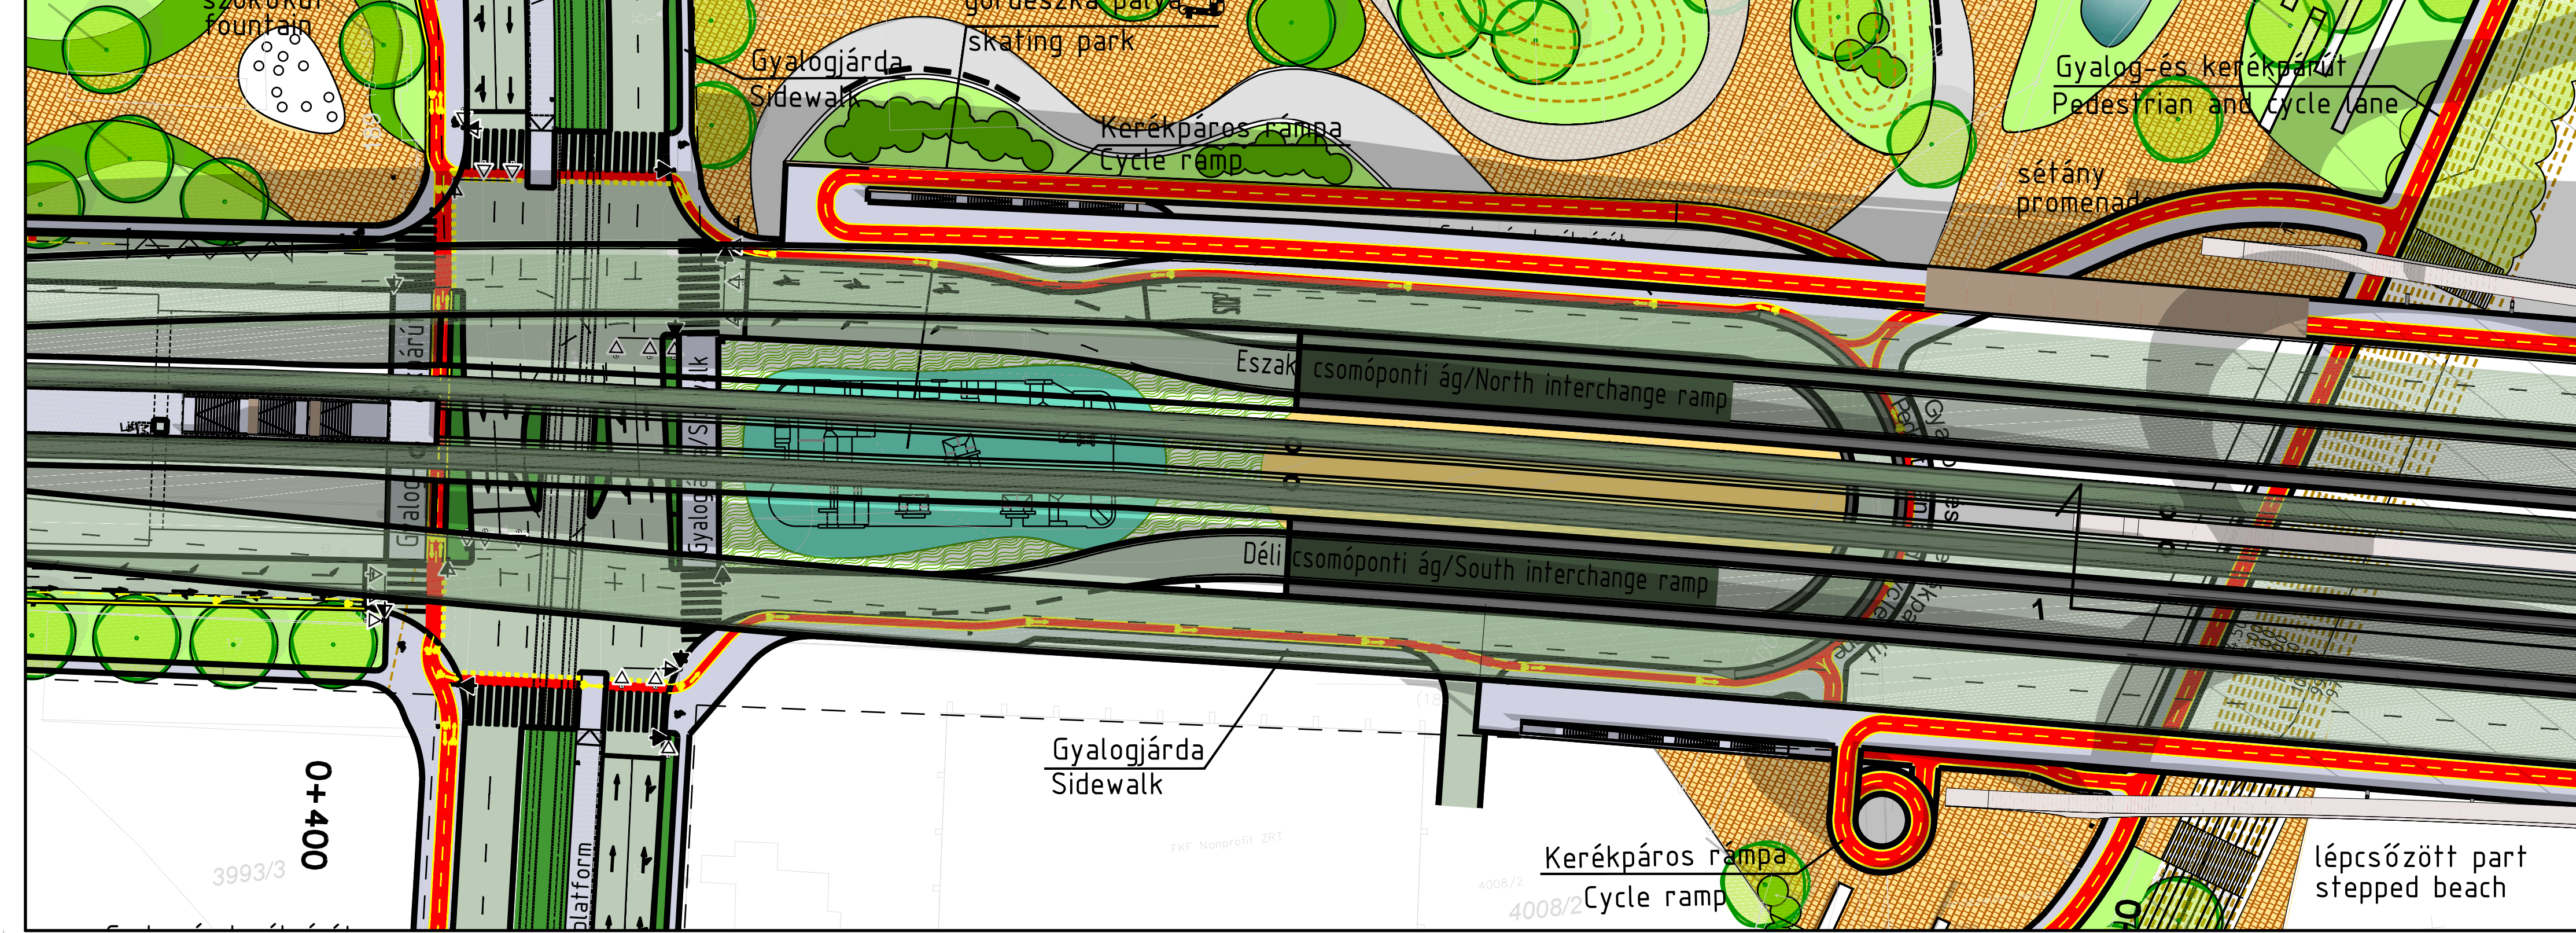


ABOVE LEVEL - ÚTPÁLYA FELETT 1:500


CROSS SECTION 'A' KERESZTMETSZET "A" 1:200

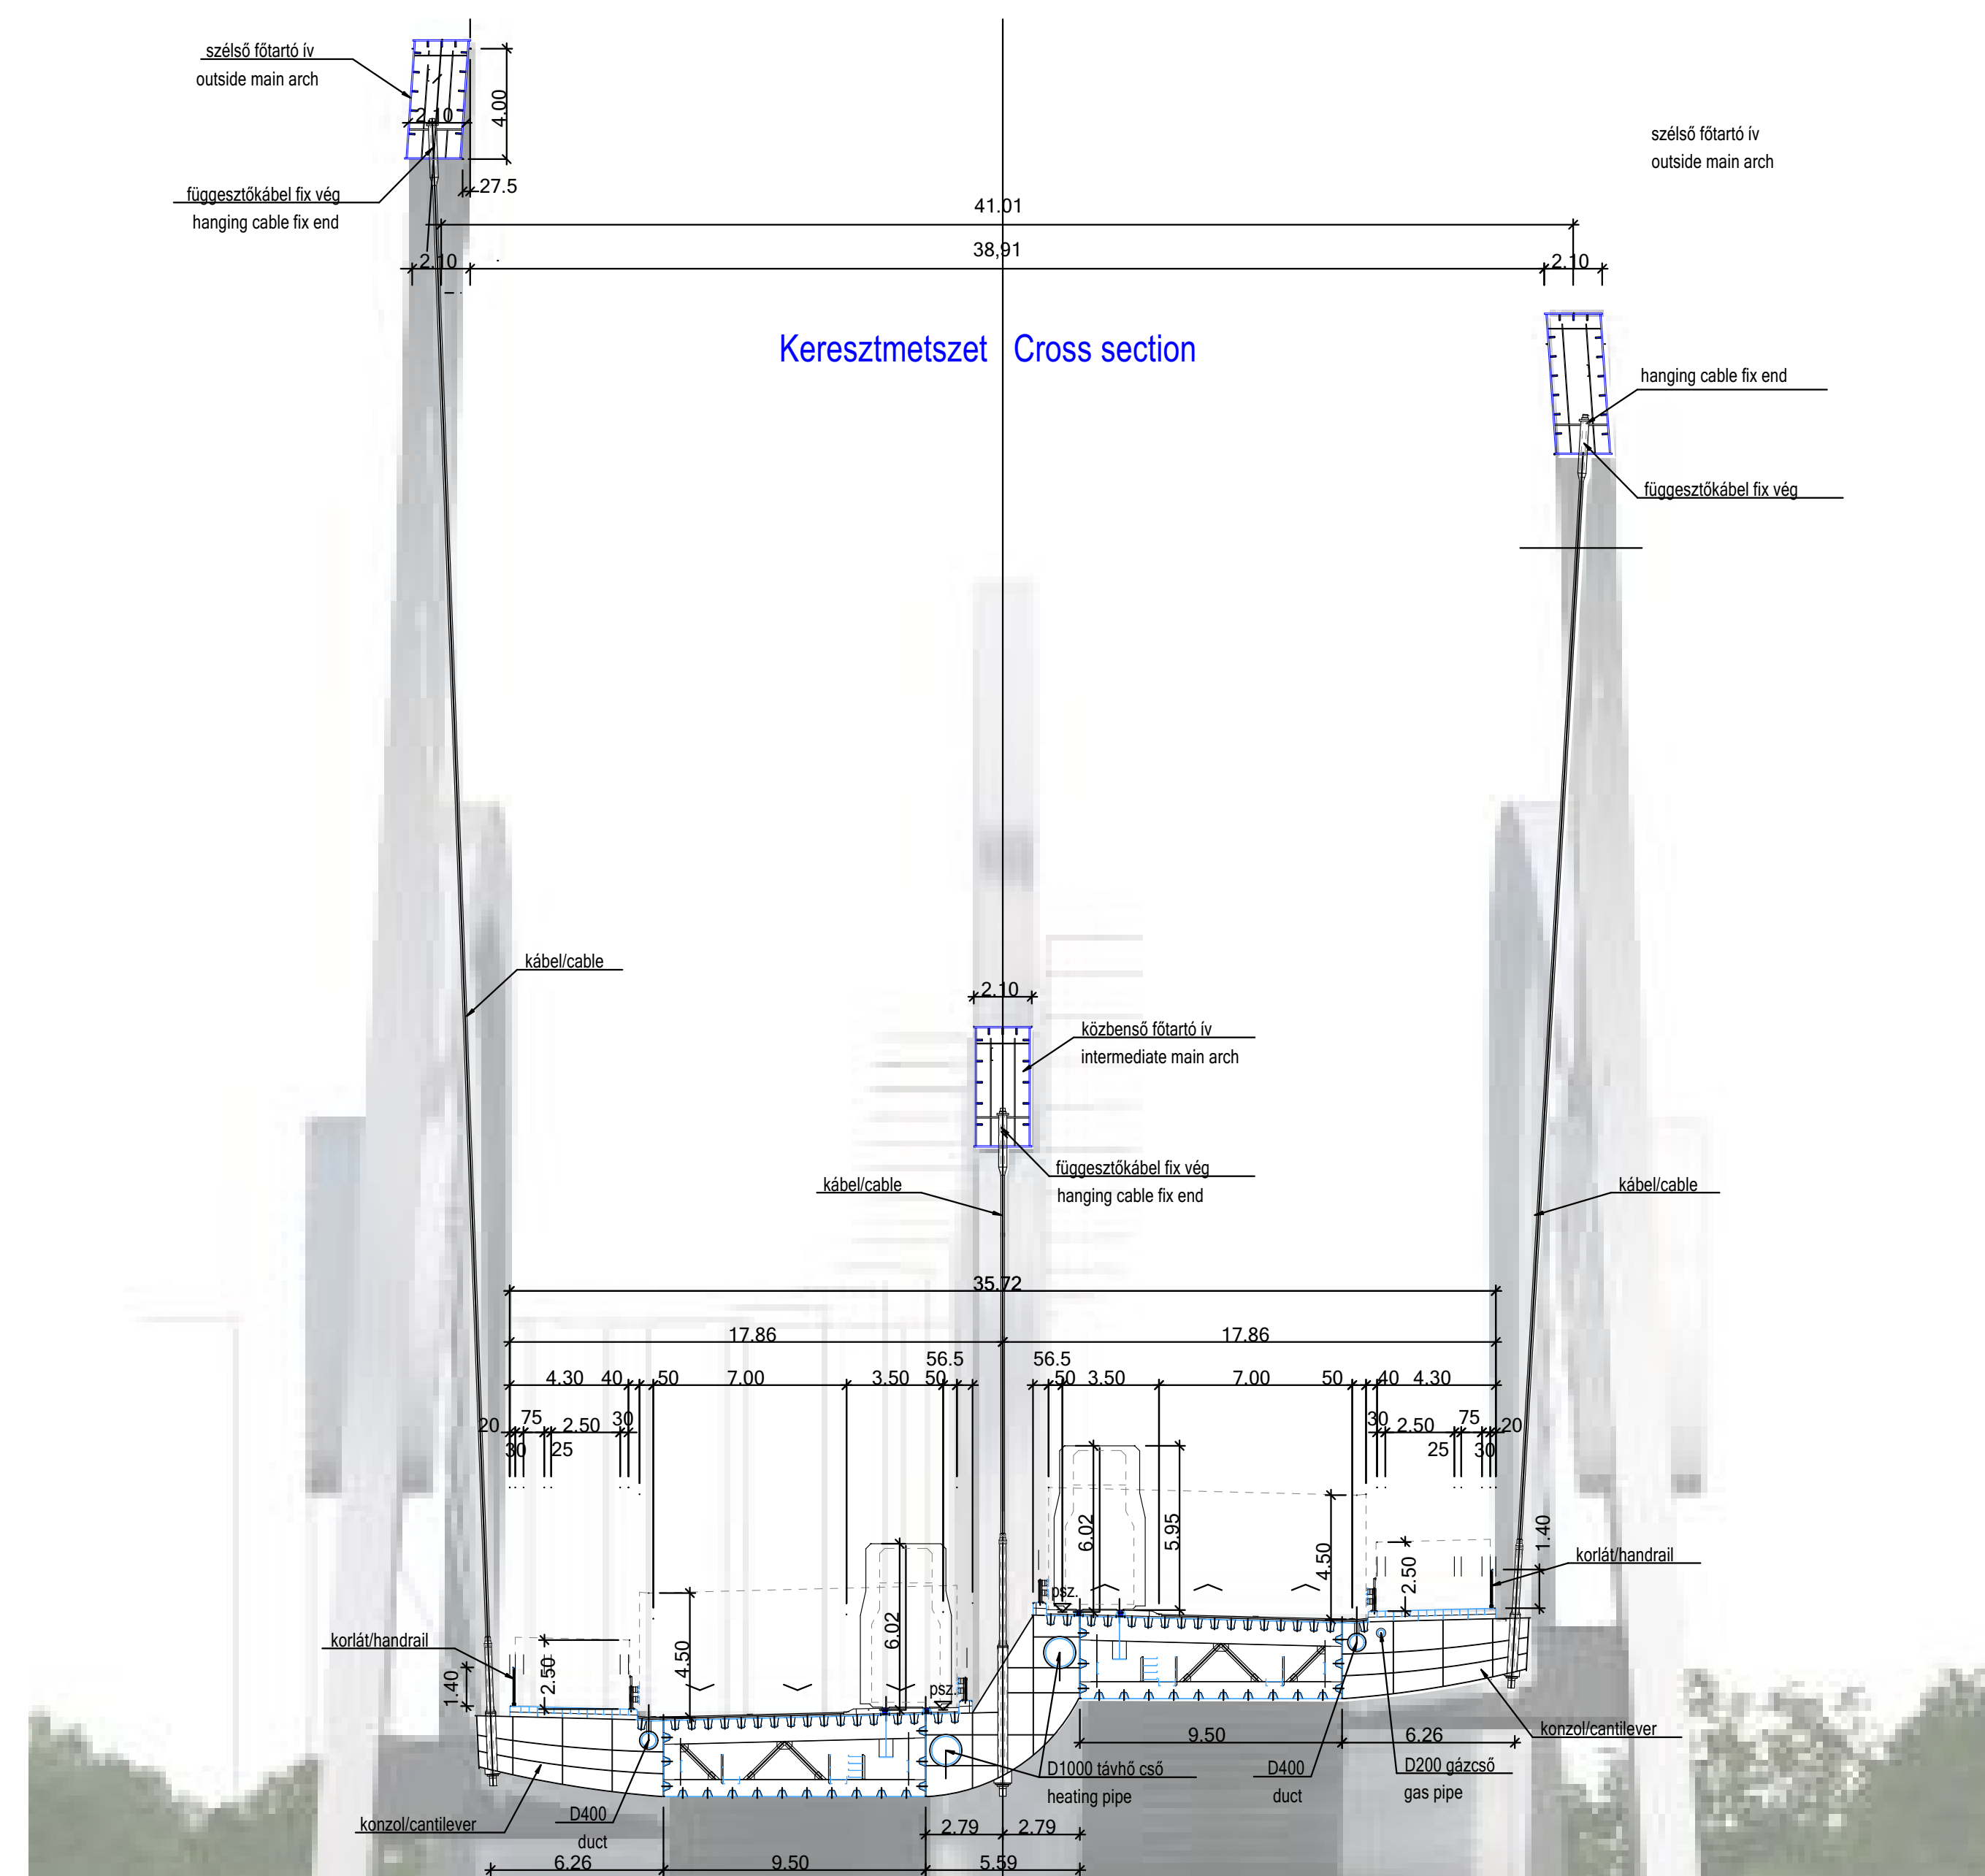


CROSS SECTION 'B' - KERESZTMETSZET "B" 1:200

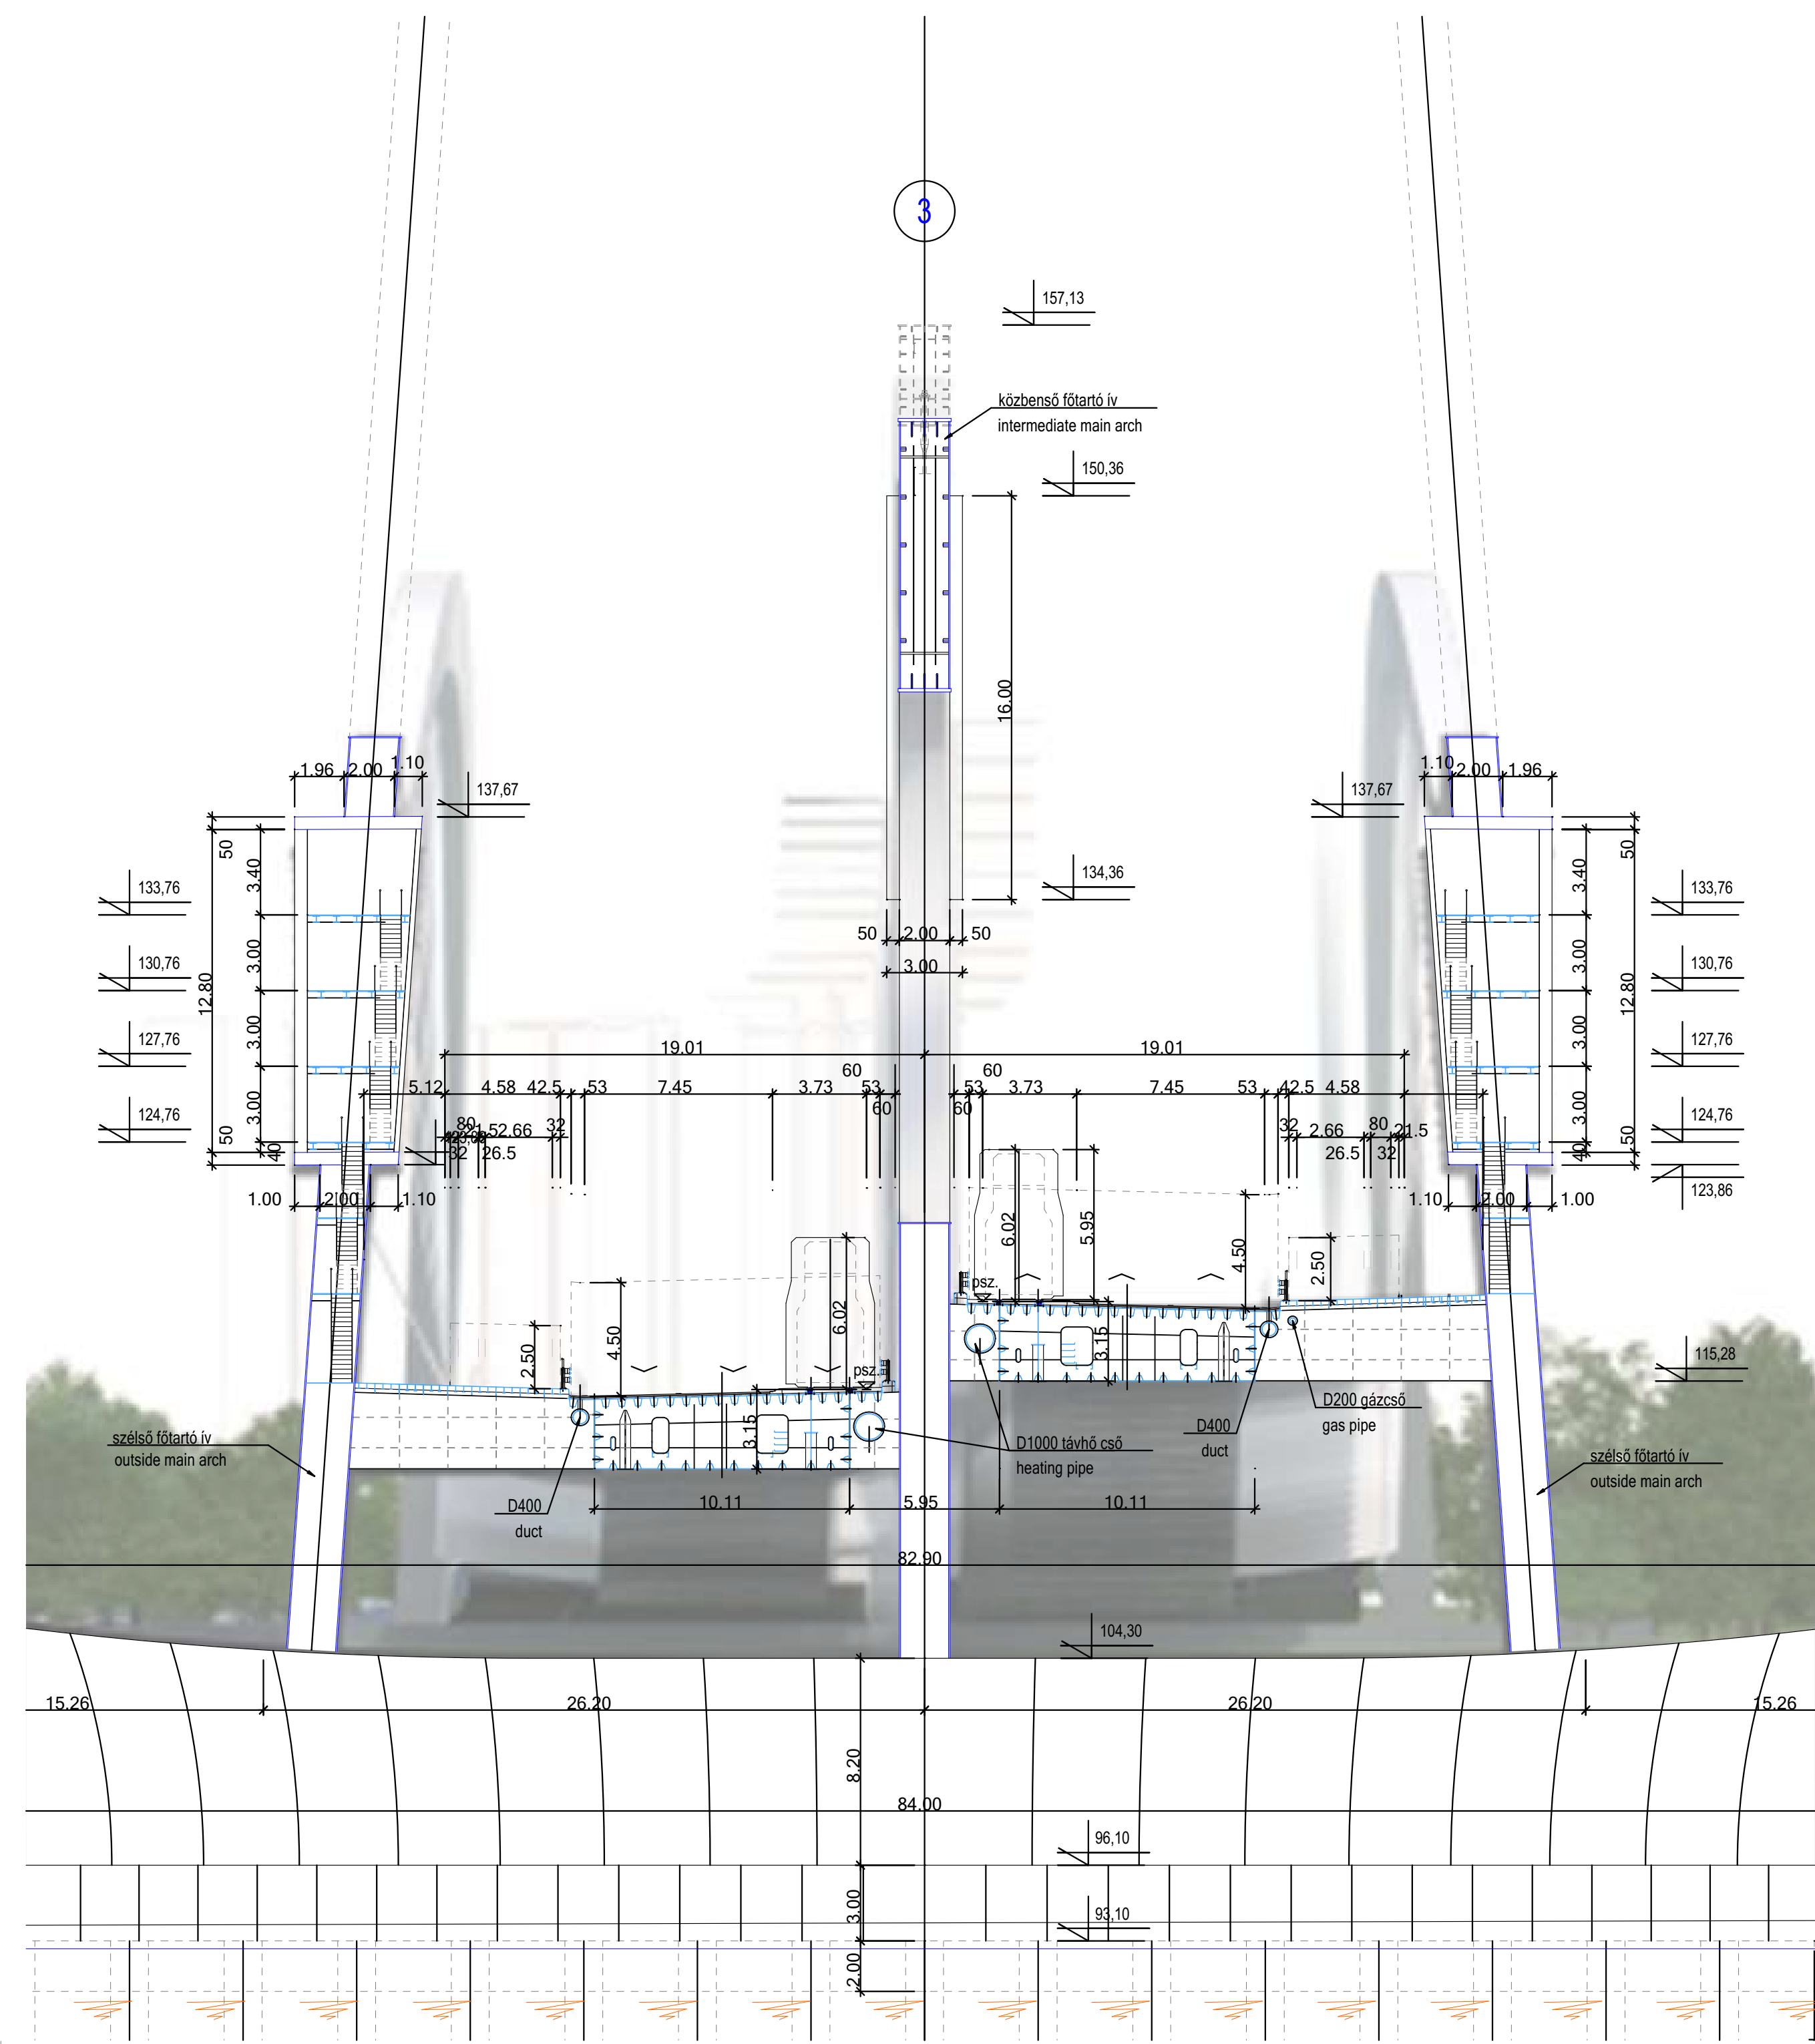

BRIDGE DETAIL - HÍD RÉSZLET 1:500

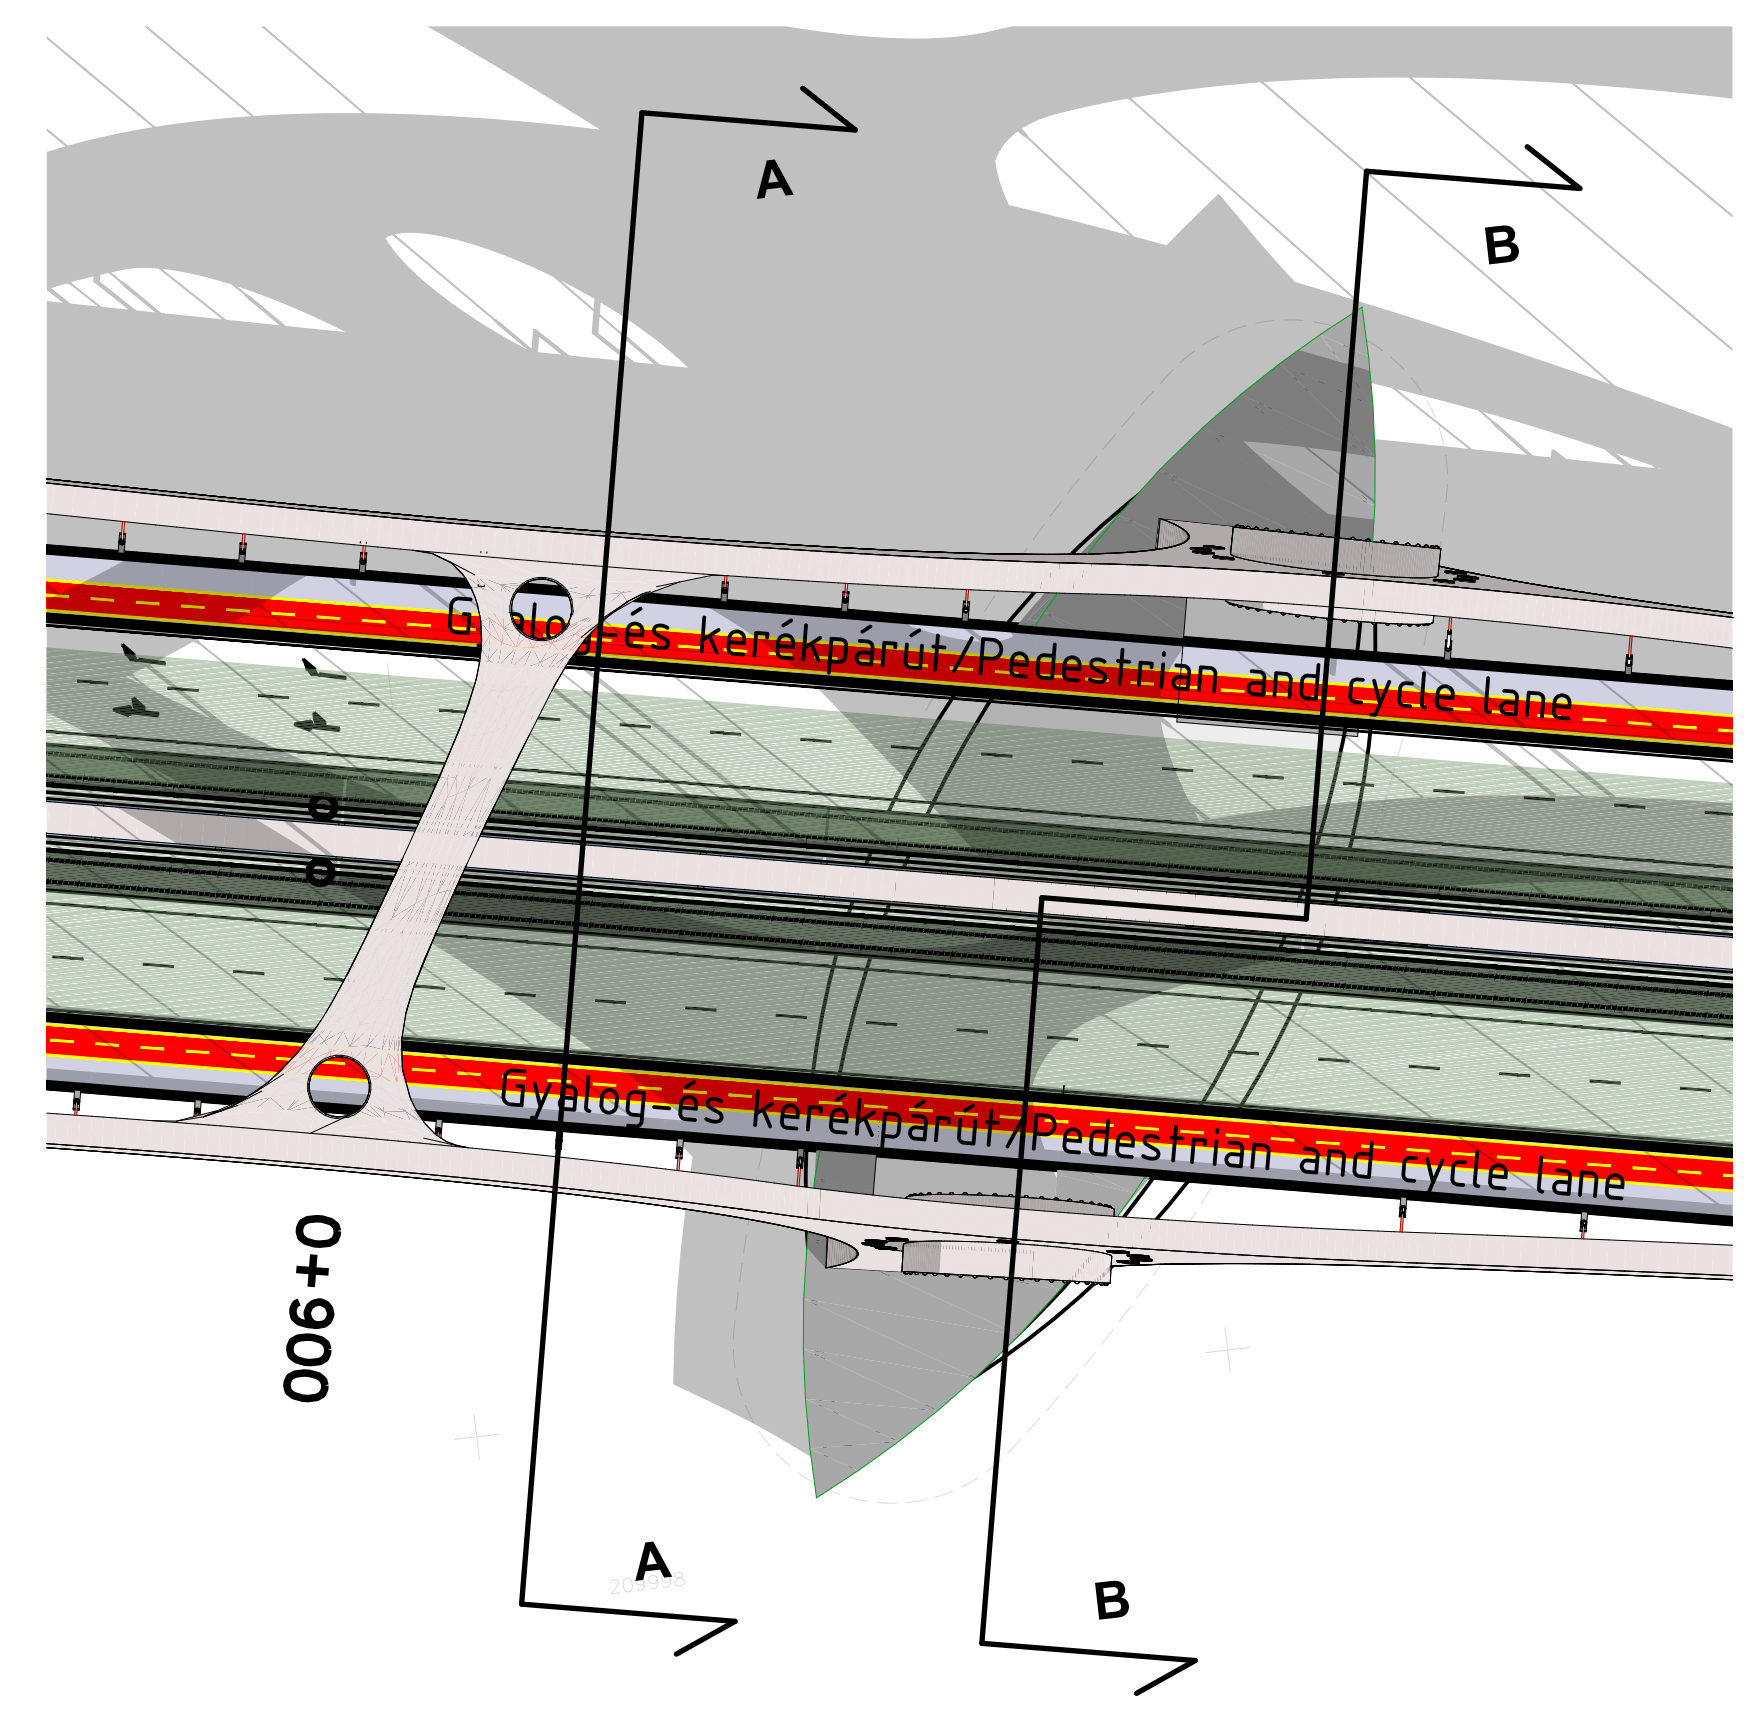

CSEPEL RIVERBANK - CSEPELI PART 1:500

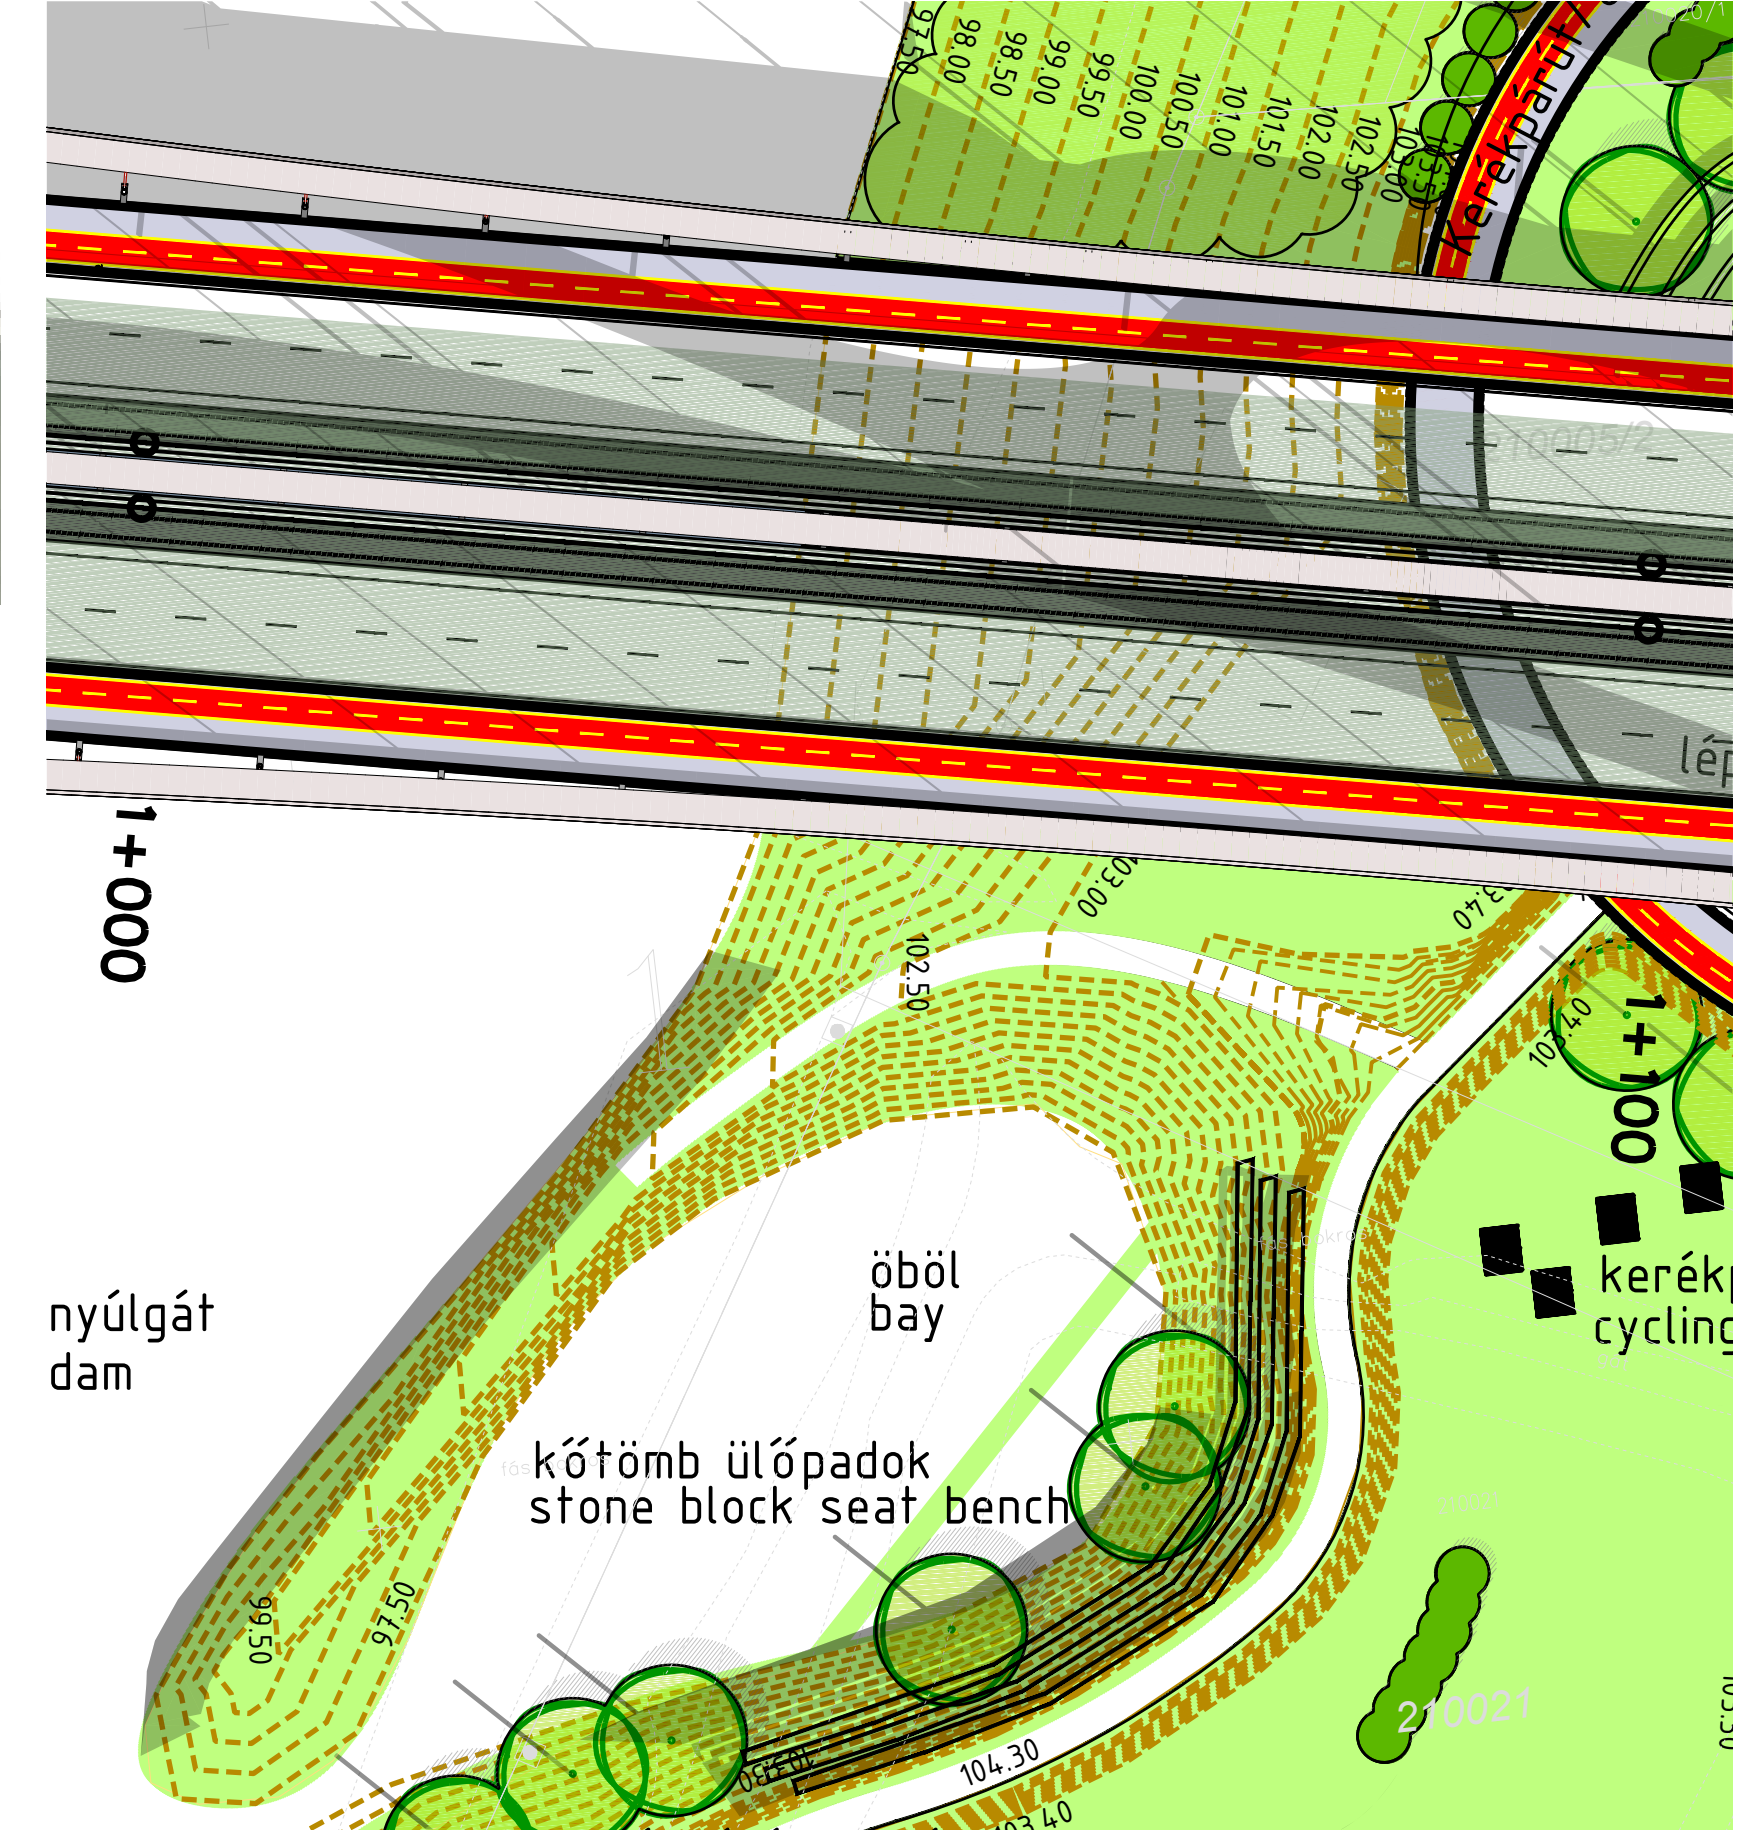

CSEPEL SIDE - CSEPELI OLDAL 1:500

