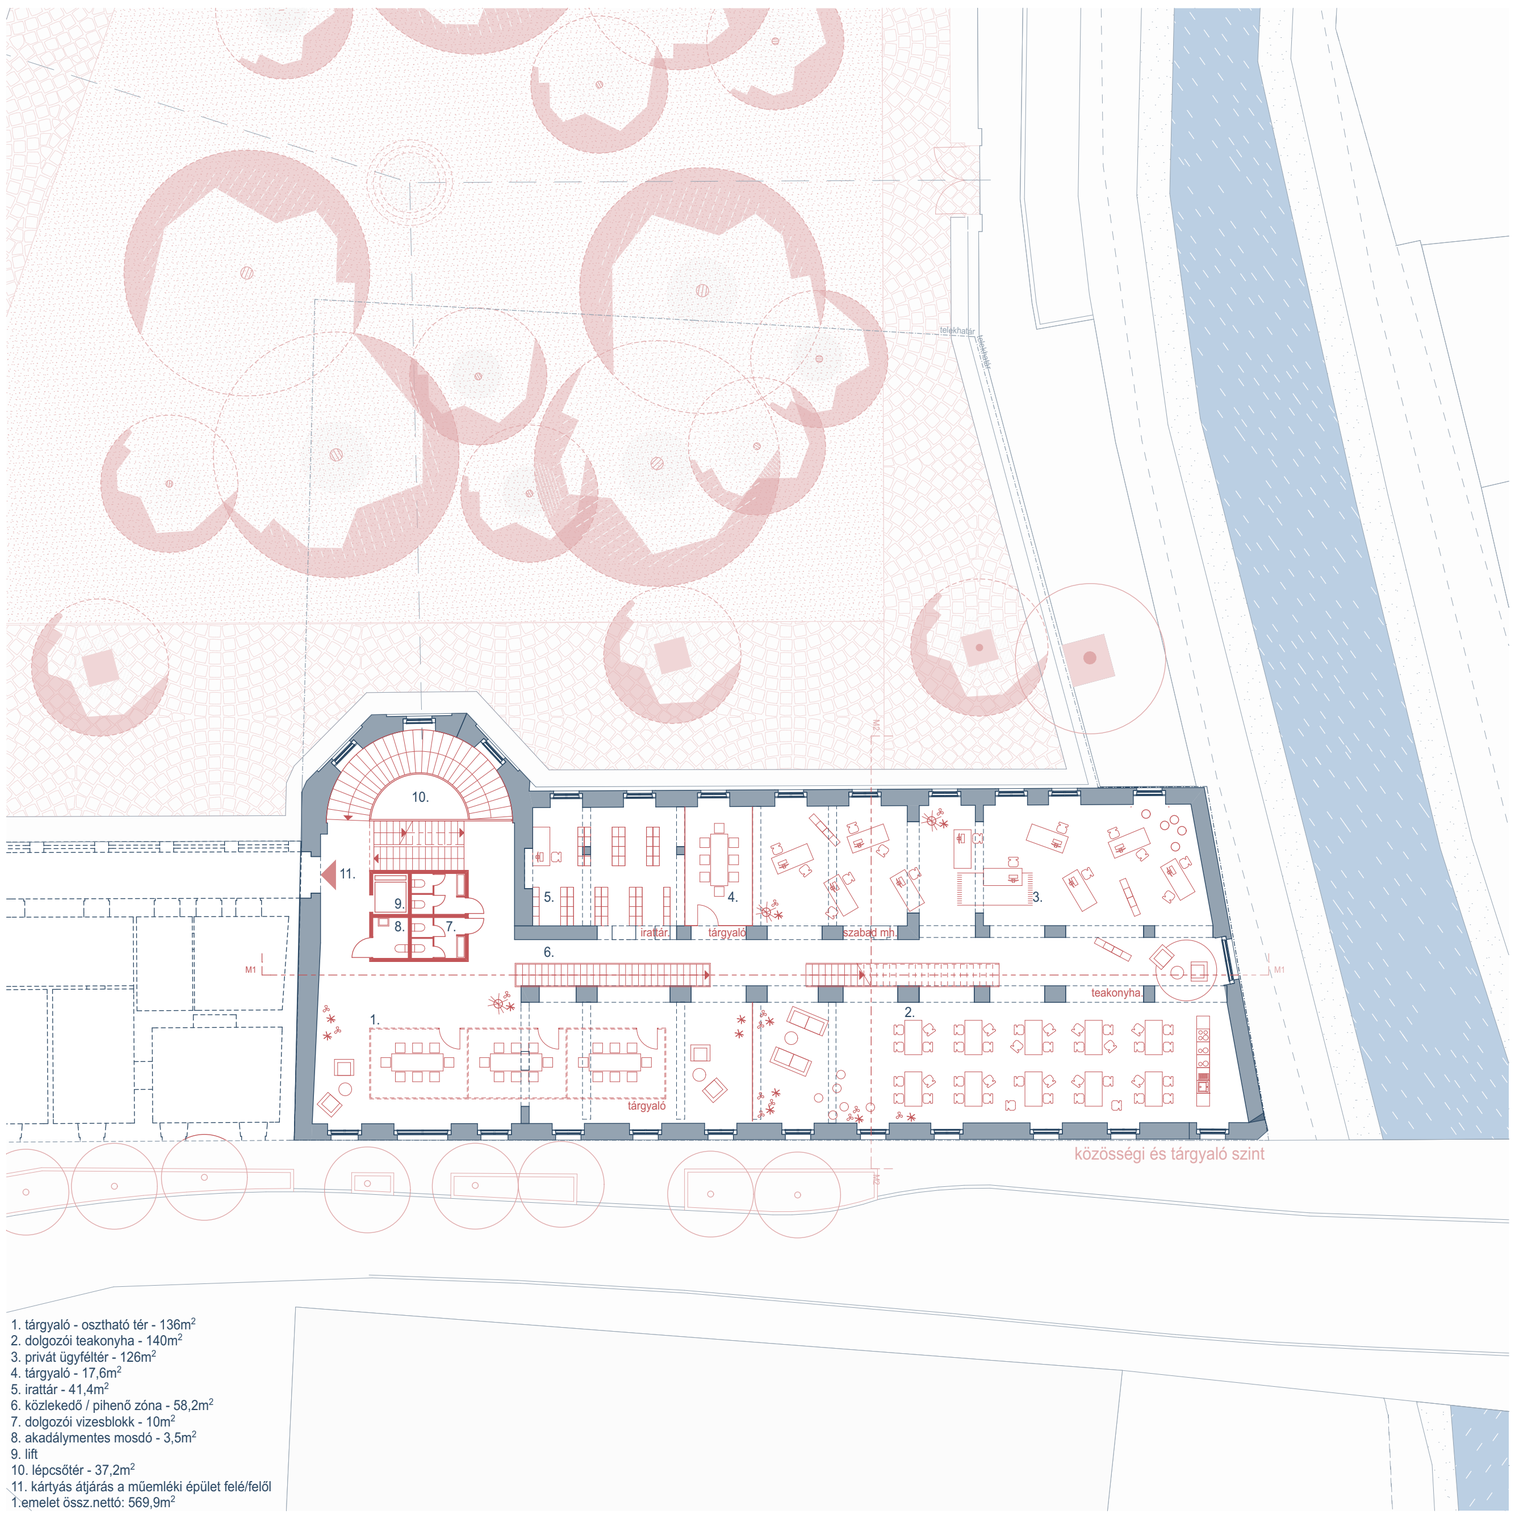

1. EMELETI ALAPRAJZ

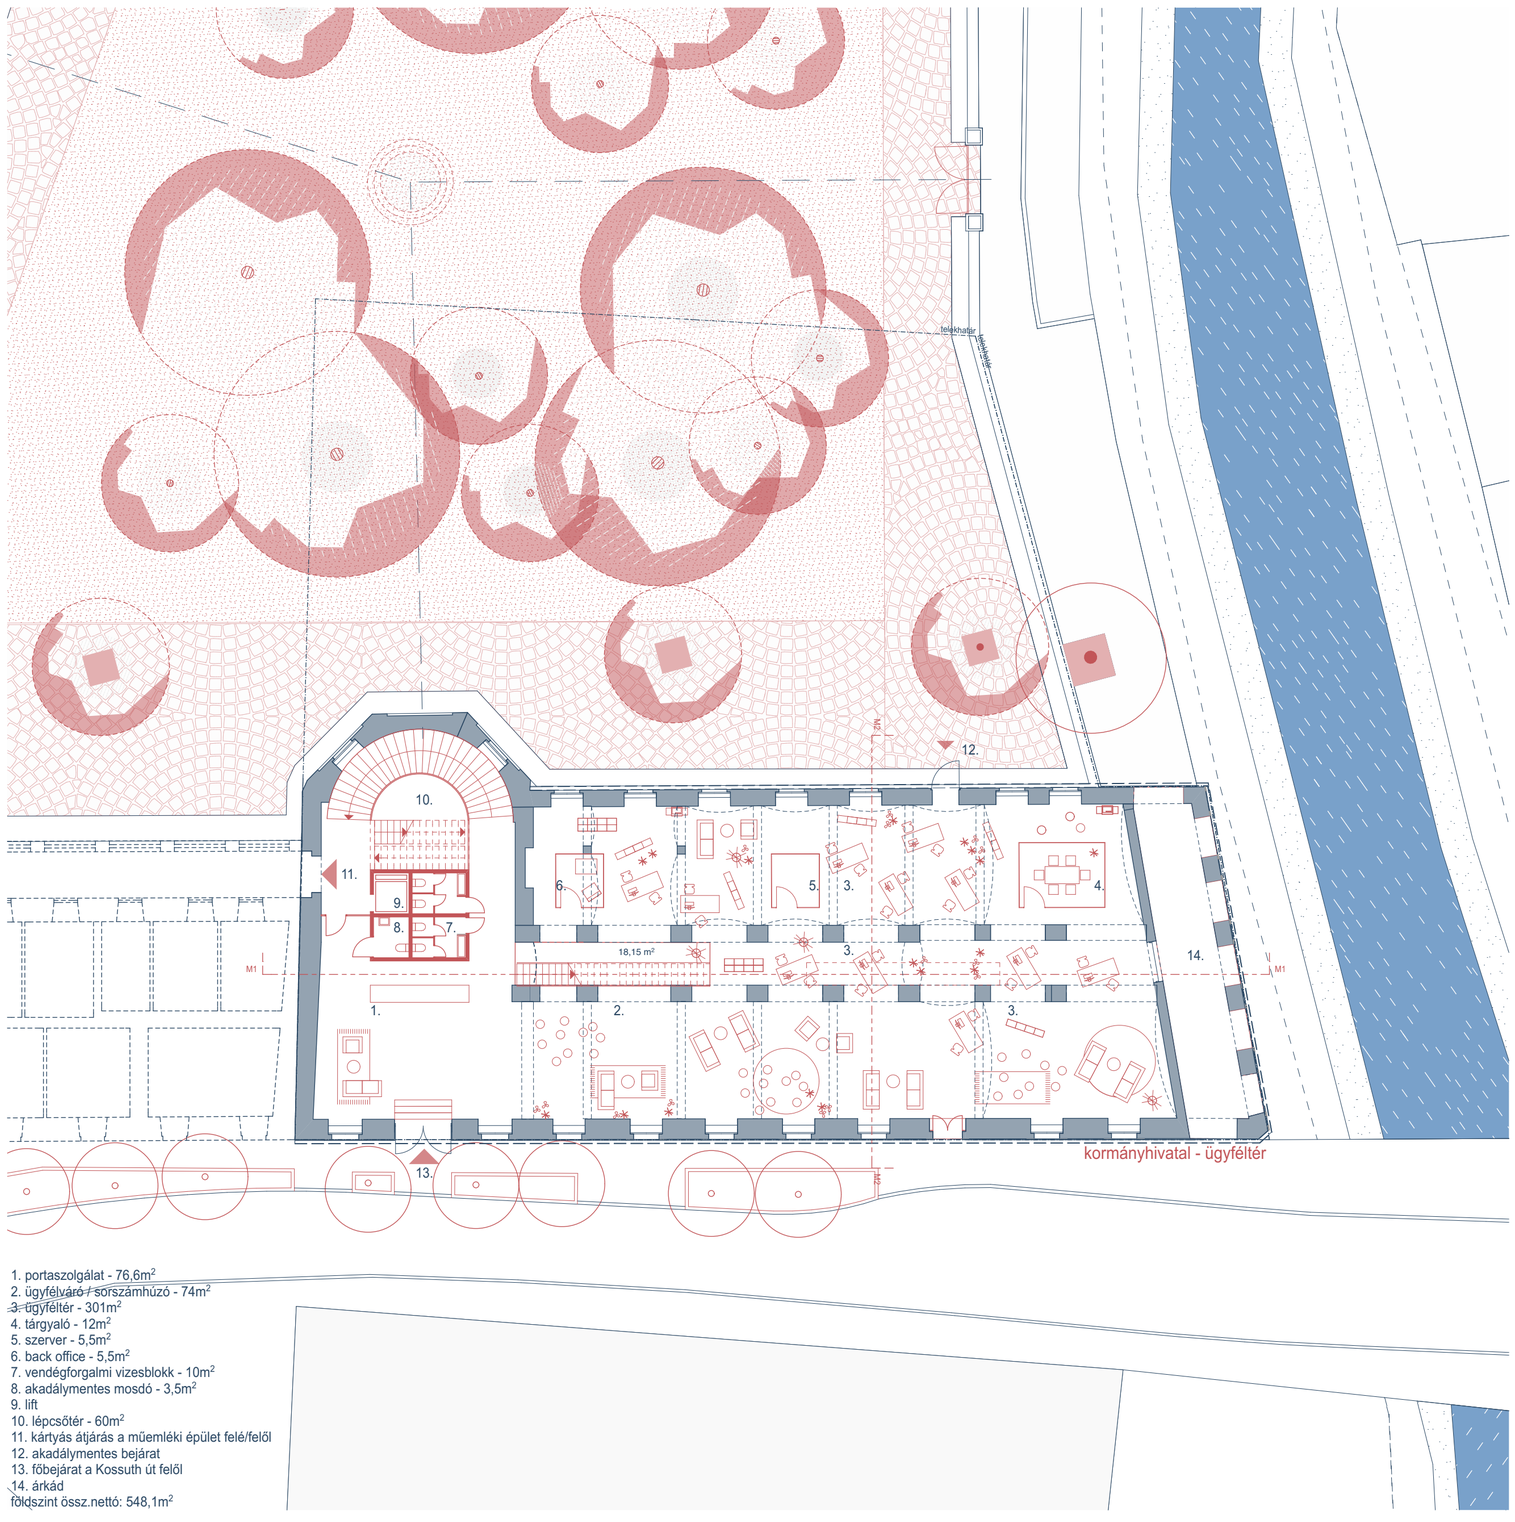

FÖLDSZINTI ALAPRAJZ

Alaprajz 1:200

Heves Megyei Kormányhivatal tervpályázata Egri Járási Hivatal épületének tervezésére