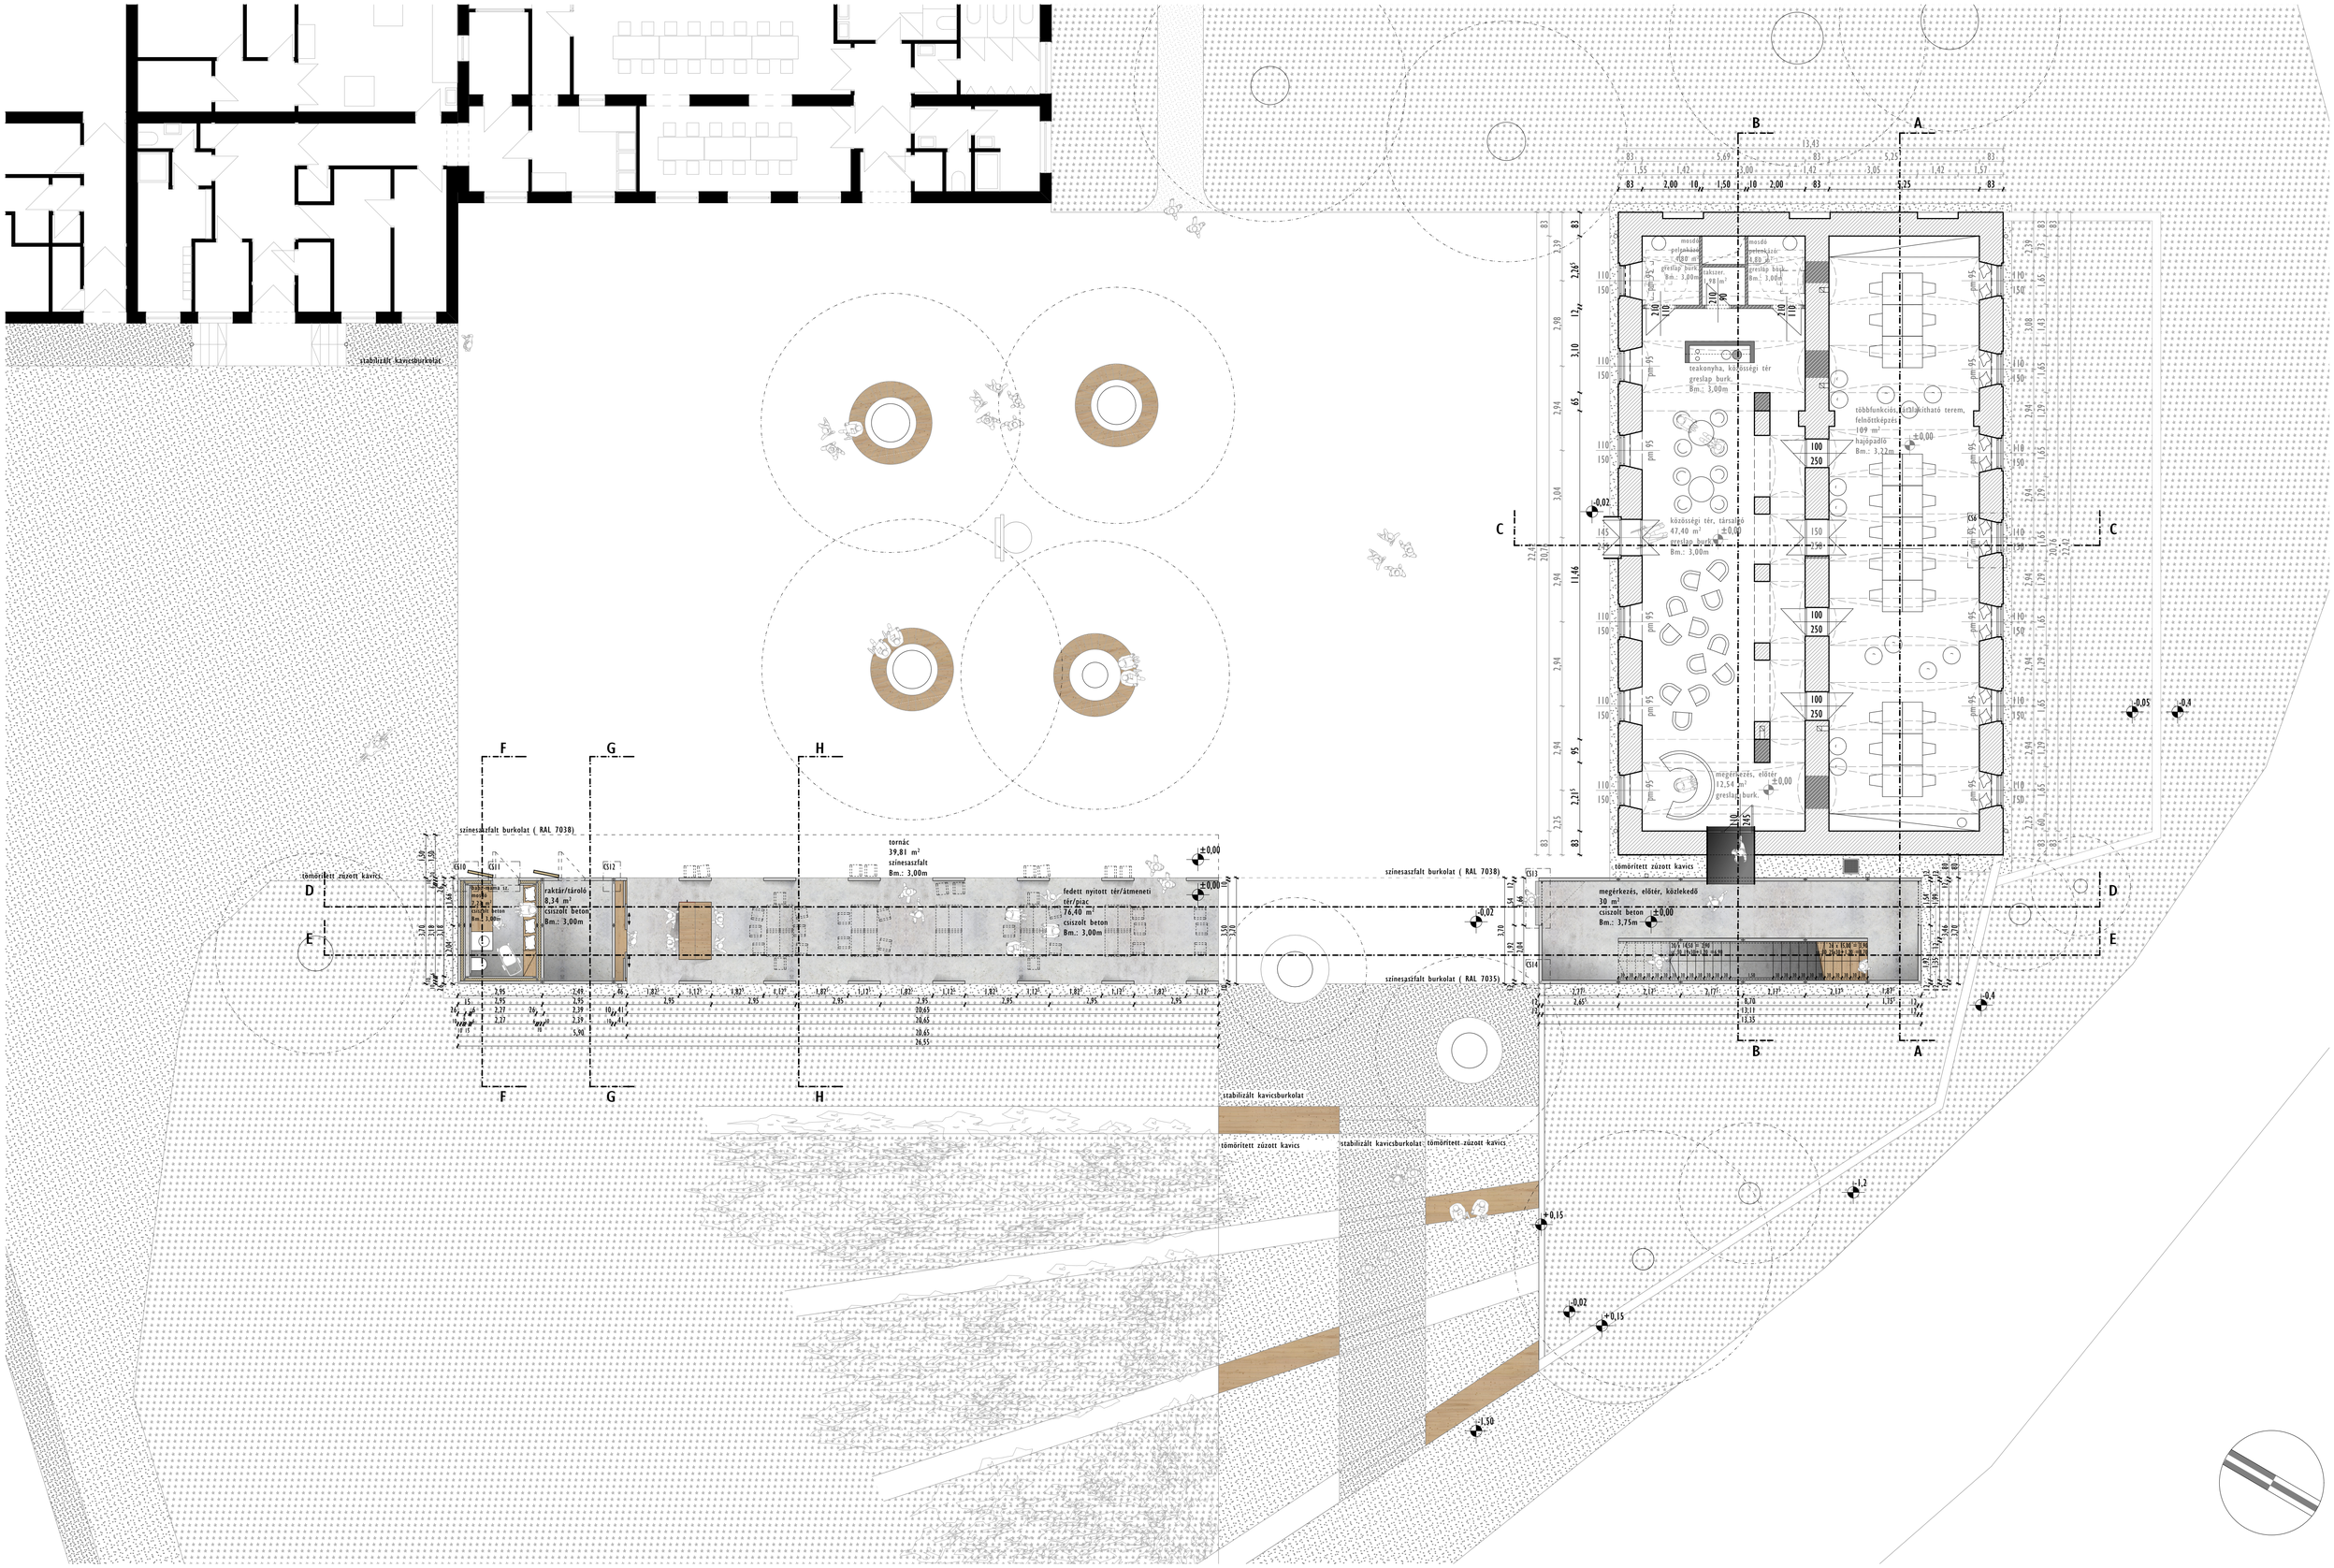

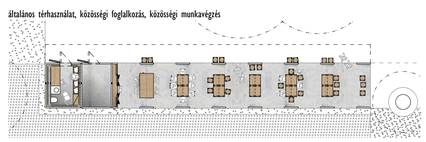

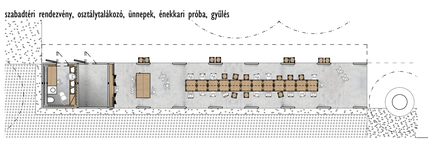

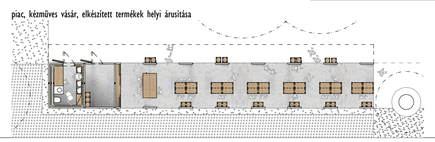

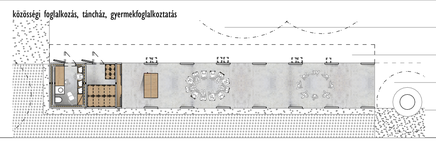

05

Alaprajz, Földszint - Közösségi tér, Felnőttképzés-tanoda, Rendezvénytér- fedett nyitott átmeneti tér/piactér M1:100

Nagy Fanni

2018-19 ősz

Diplomaterv

" Egy házat mindenkinek" - Az iváni széchenyi kastély rehabilitációja