


A - A metszet  
(kastély hosszmetset) M1:100



B - B metszet  
(kastély hosszmetset) M1:100

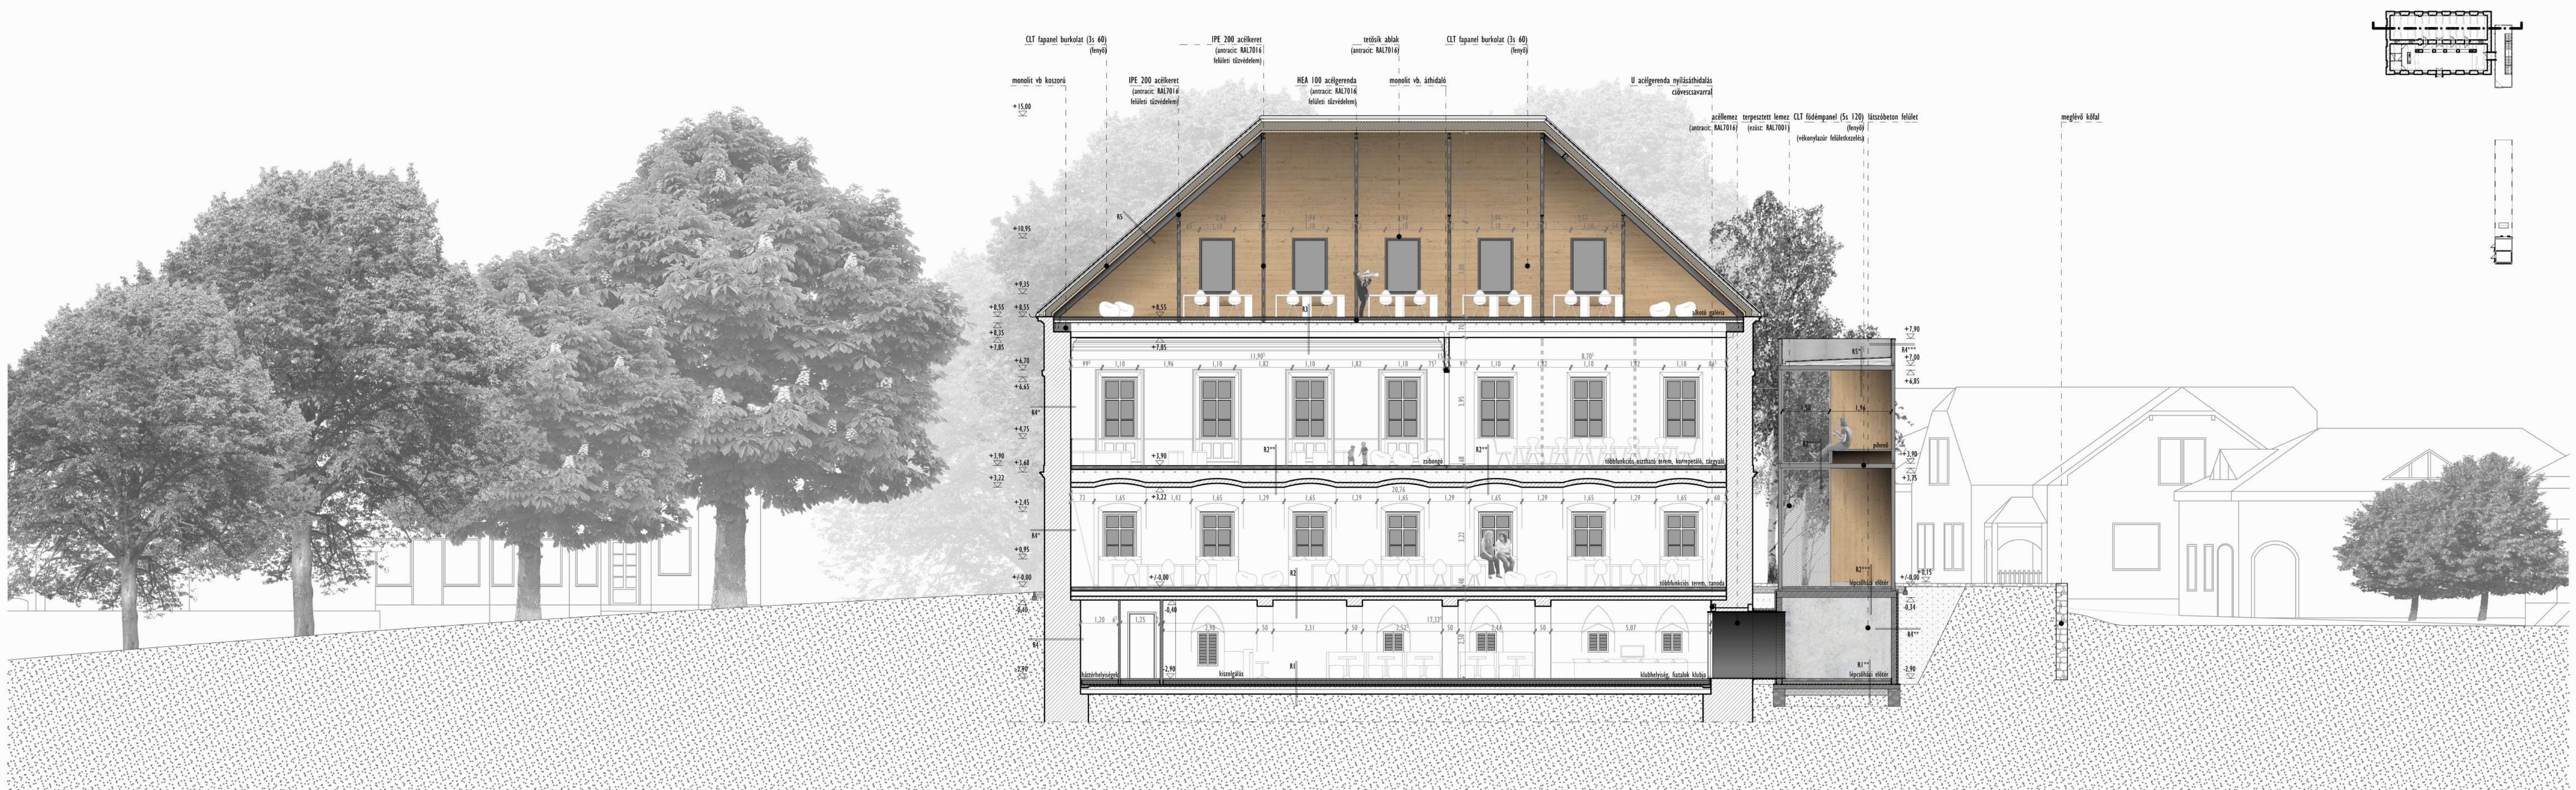