
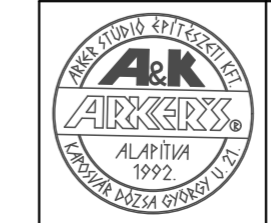
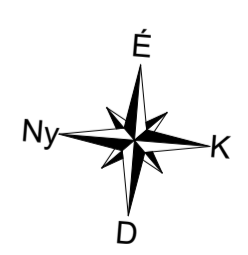


01_PINCESZINT- M=1:100

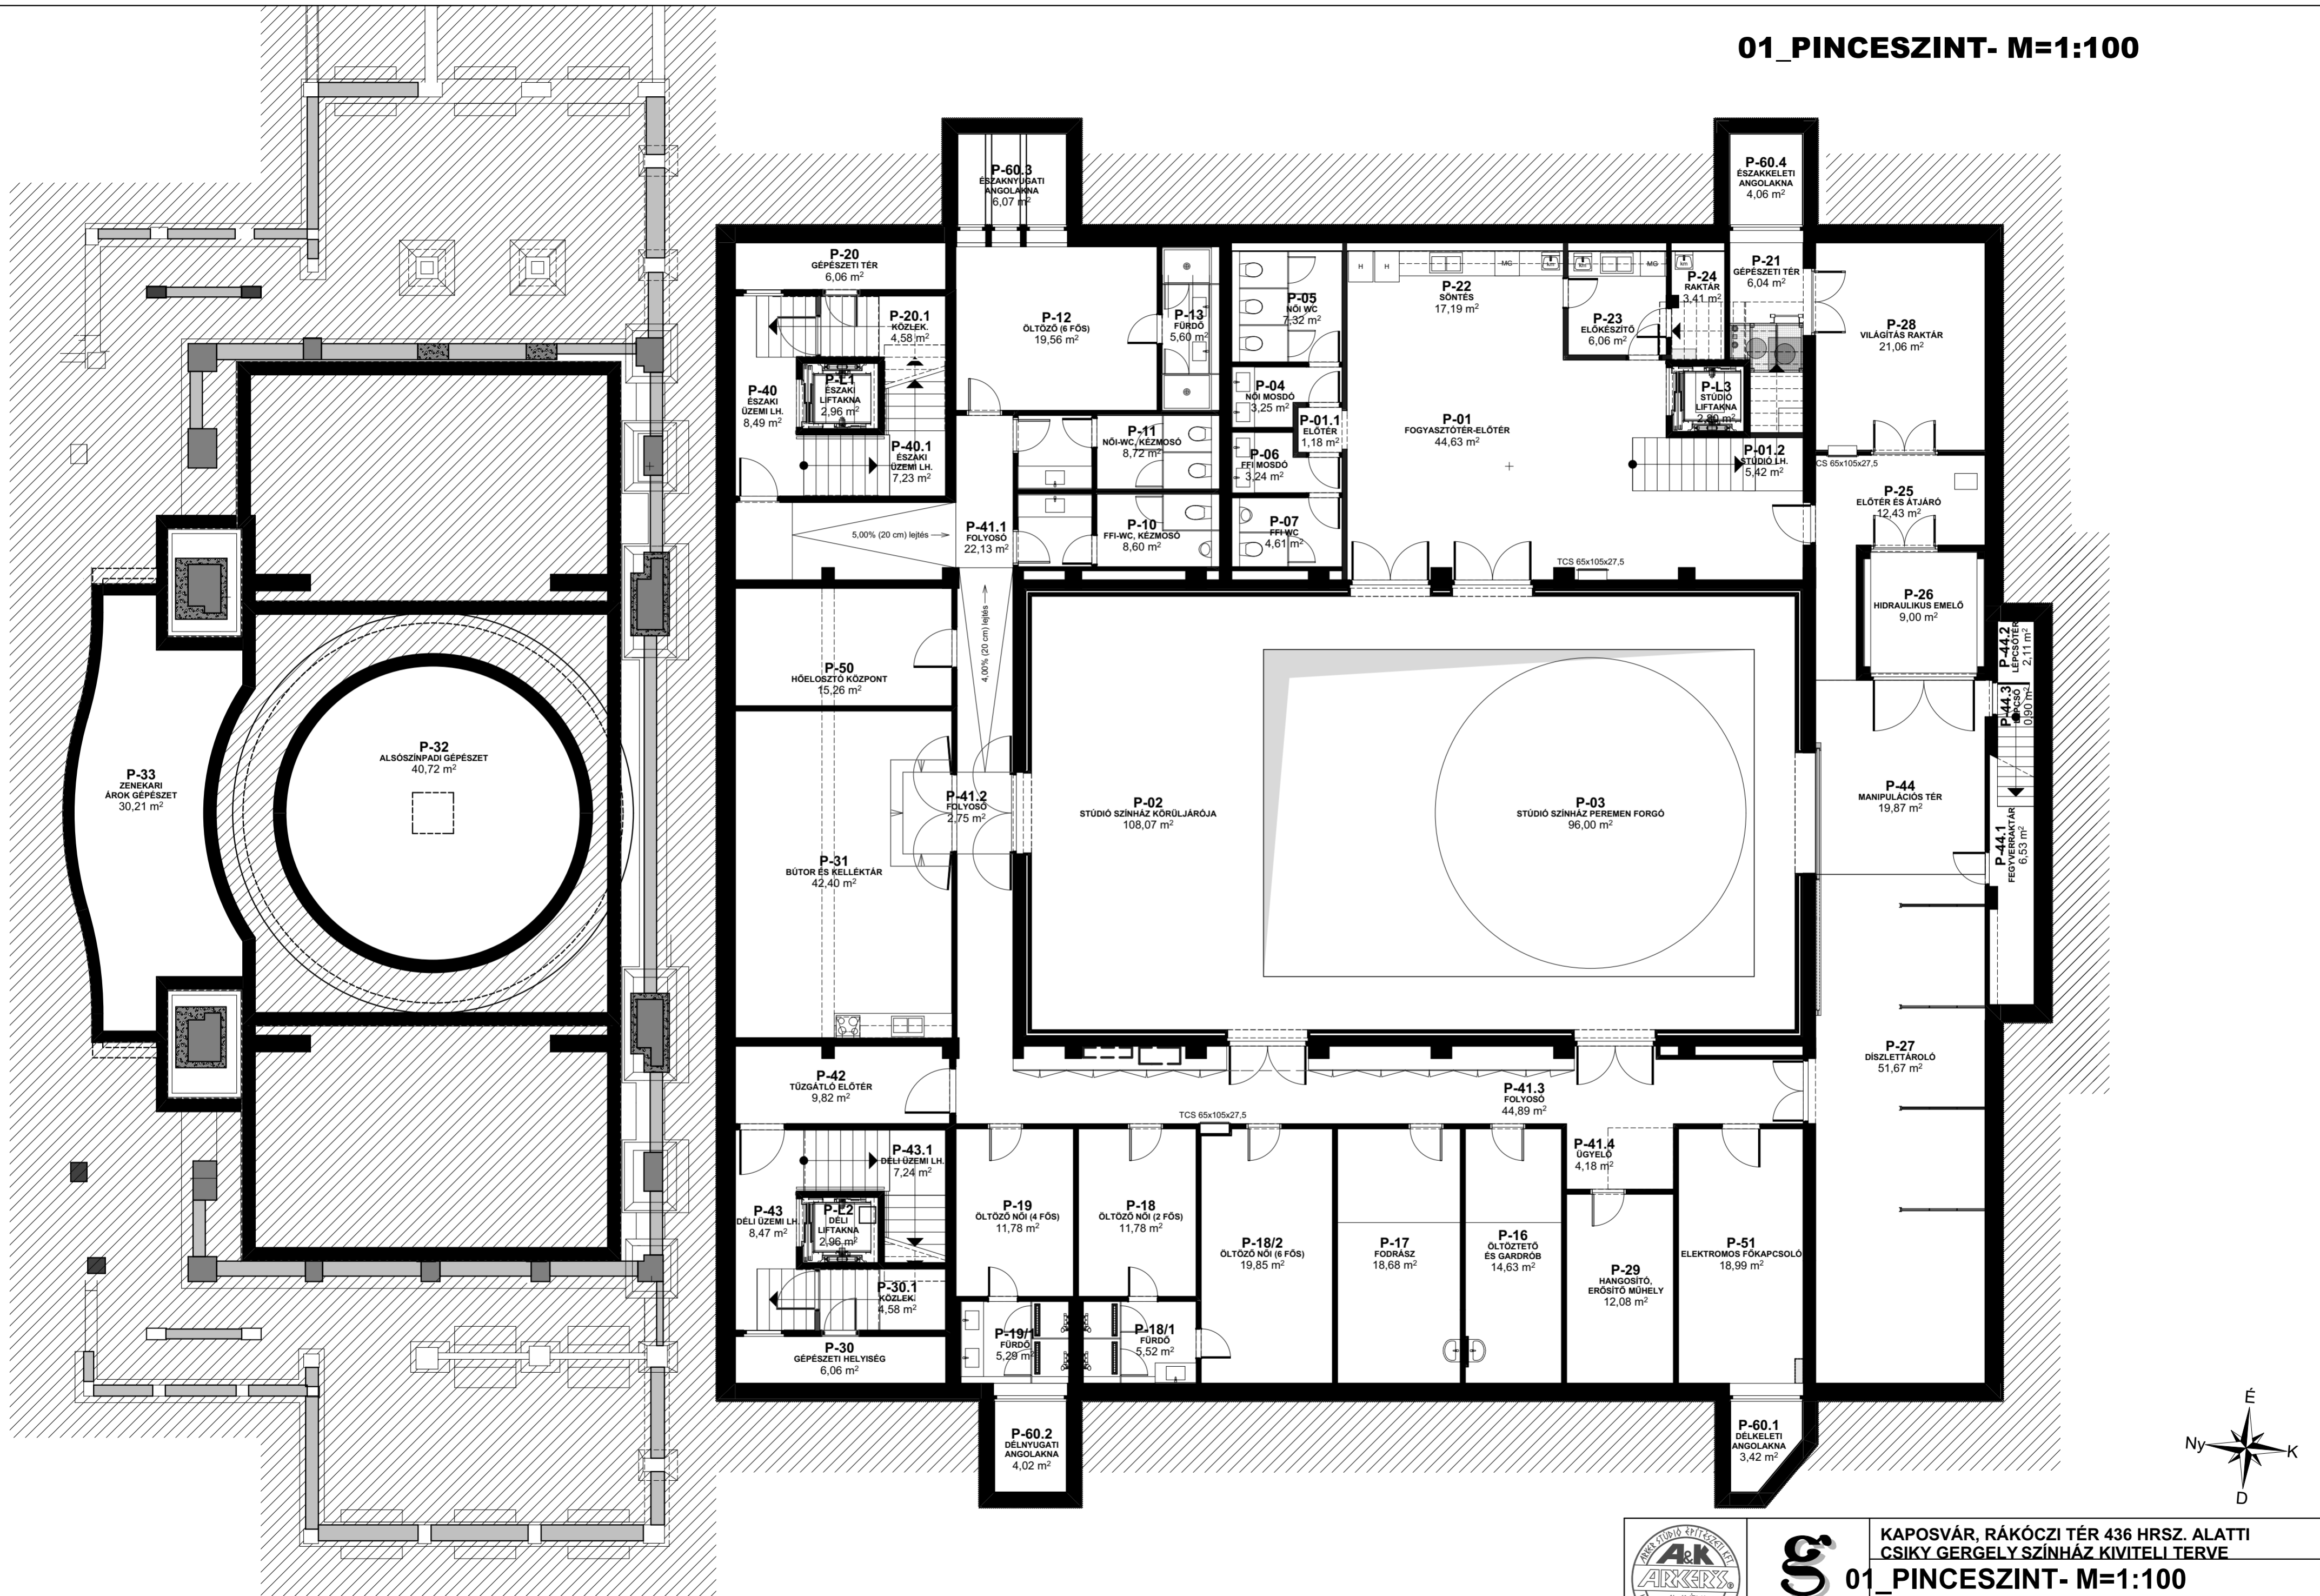

§
Csiky Gergely Színház
Kaposvár

KAPOSVÁR, RÁKÓCZI TÉR 436 HRSZ. ALATTI
CSIKY GERGELY SZÍNHÁZ KIVITELI TERVE
01_PINCESZINT- M=1:100
ARKER STÚDIÓ ÉPÍTÉSZETI ÉS KERESKEDELMI KFT. 7400 KAPOSVÁR, DÓZSA GY. U. 21.
TEL: 82/427-043, FAX: 82/936-2880 WWW.ARKER.HU E-MAIL: ARKERSTUDIO@ARKER.HU