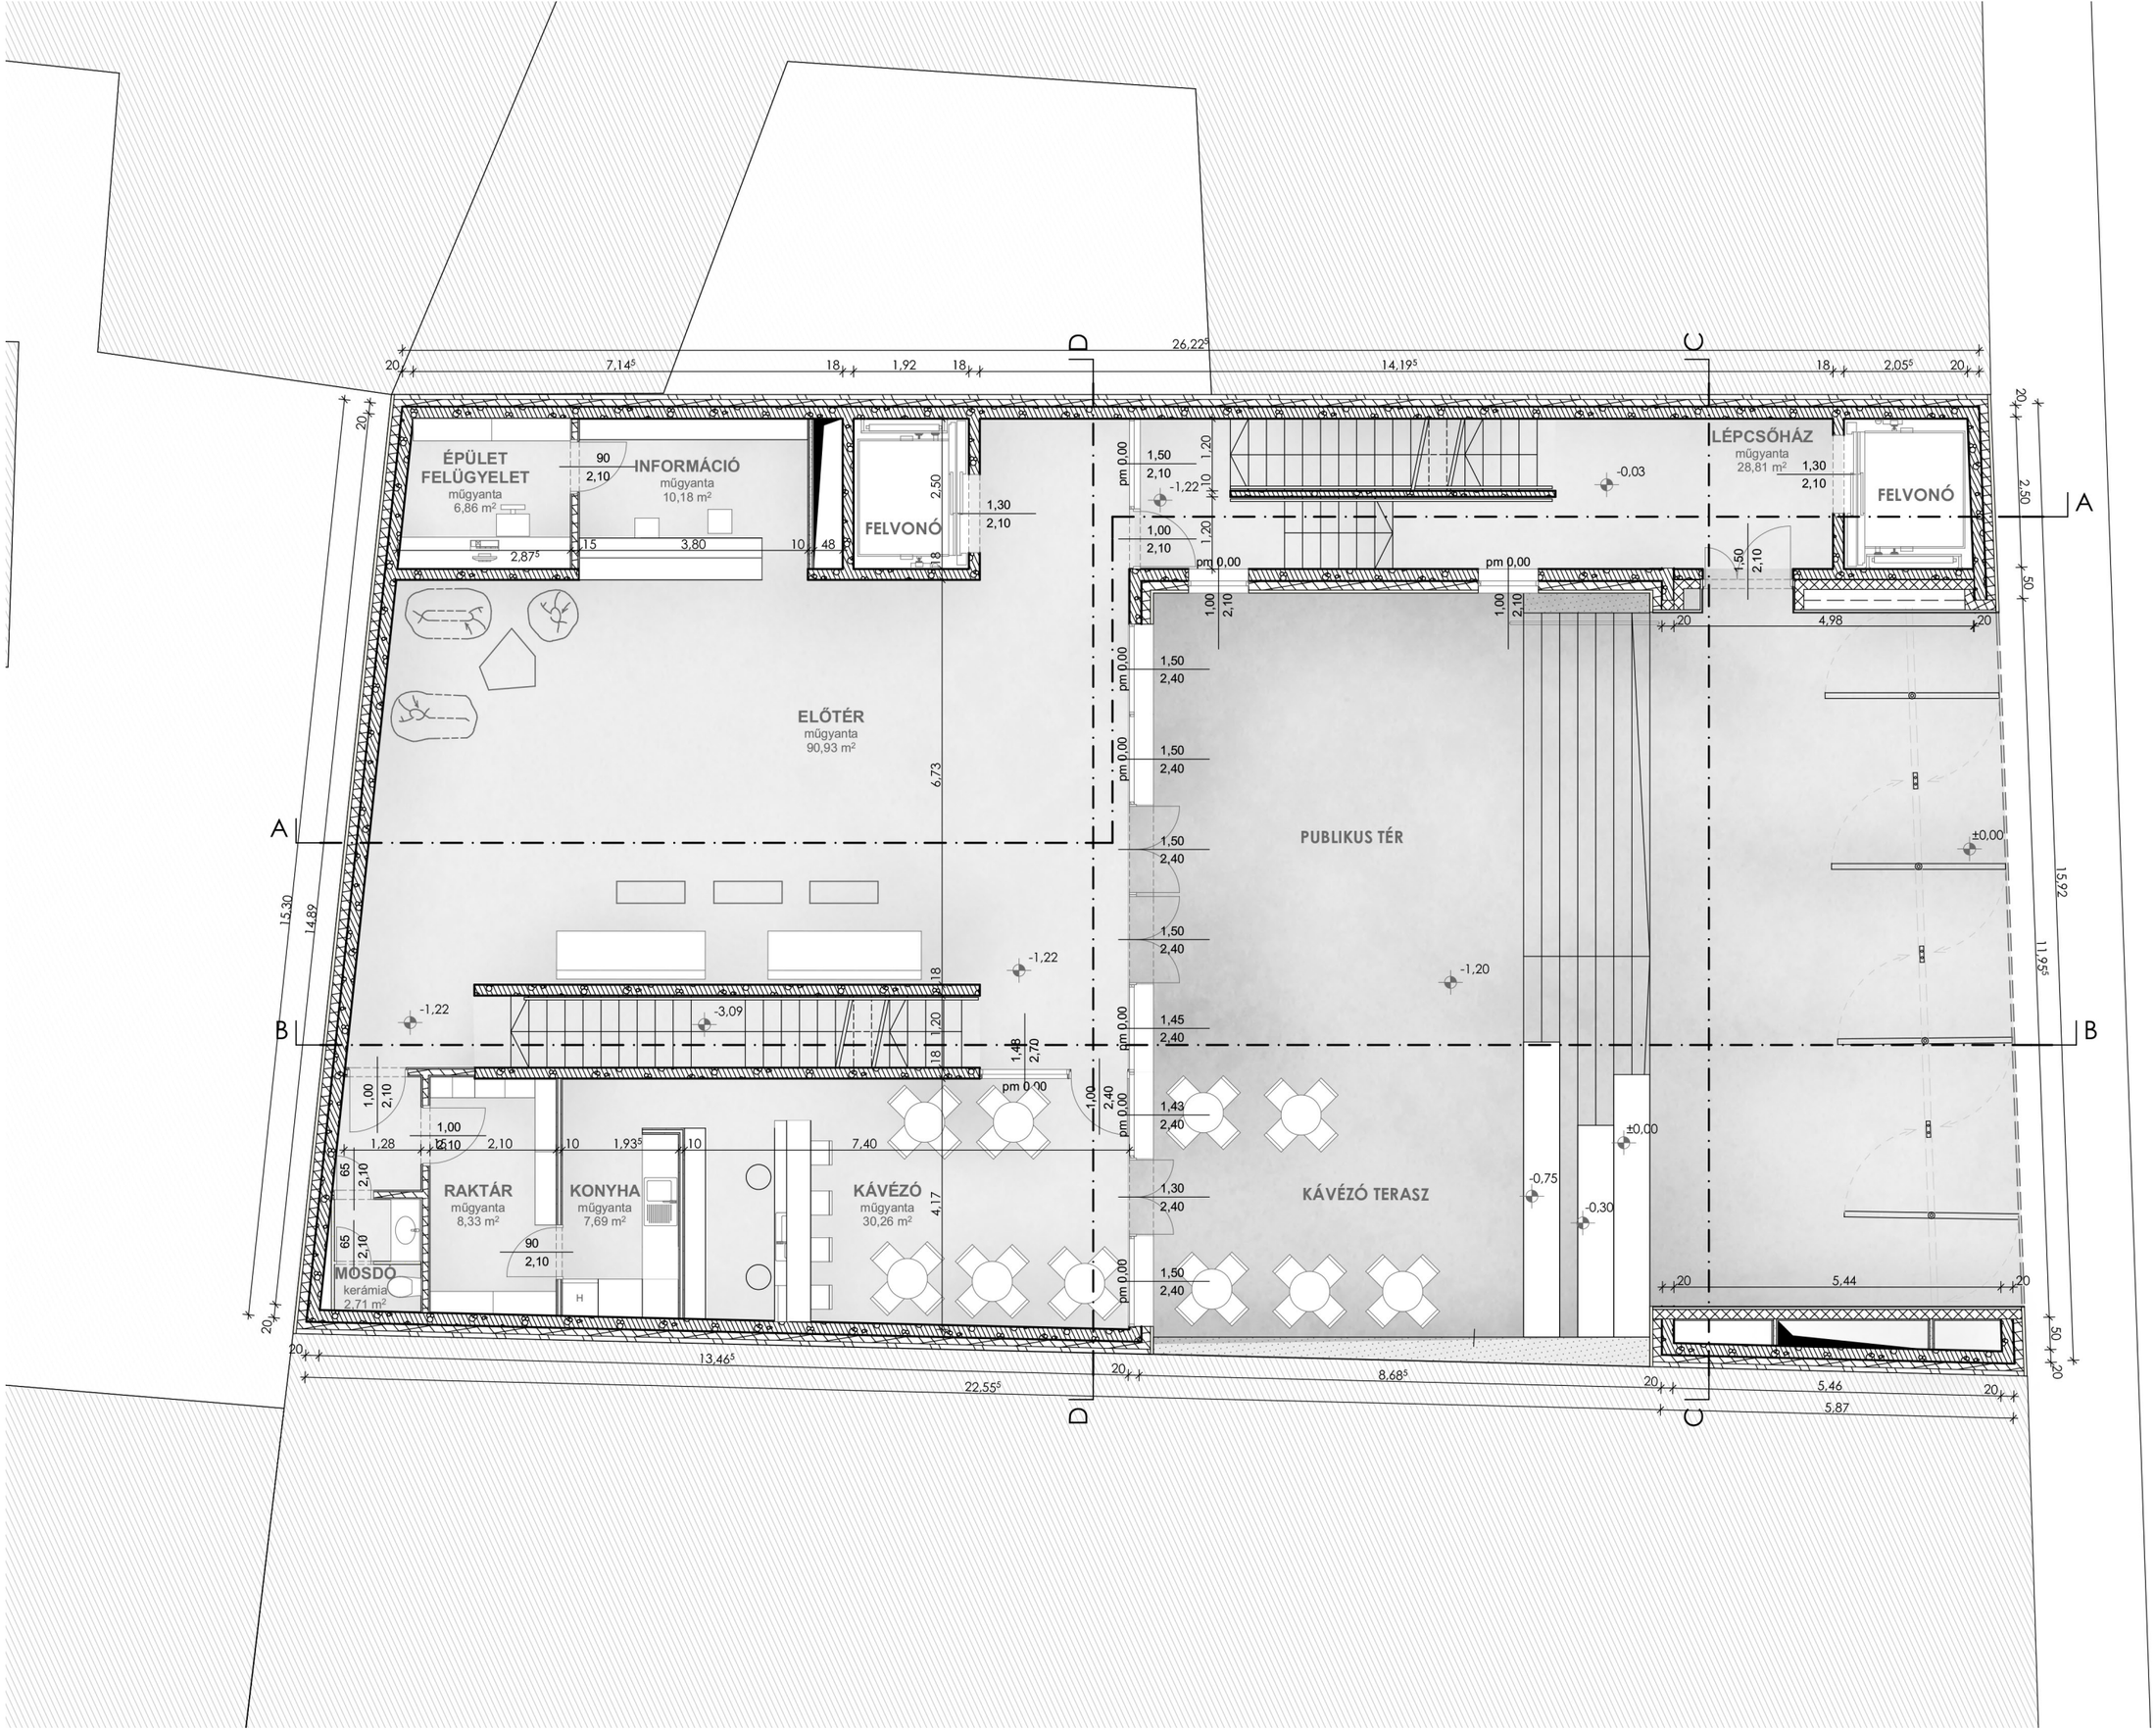

F Ö L D S Z I N T A L A P R A J Z M 1 : 1 0 0