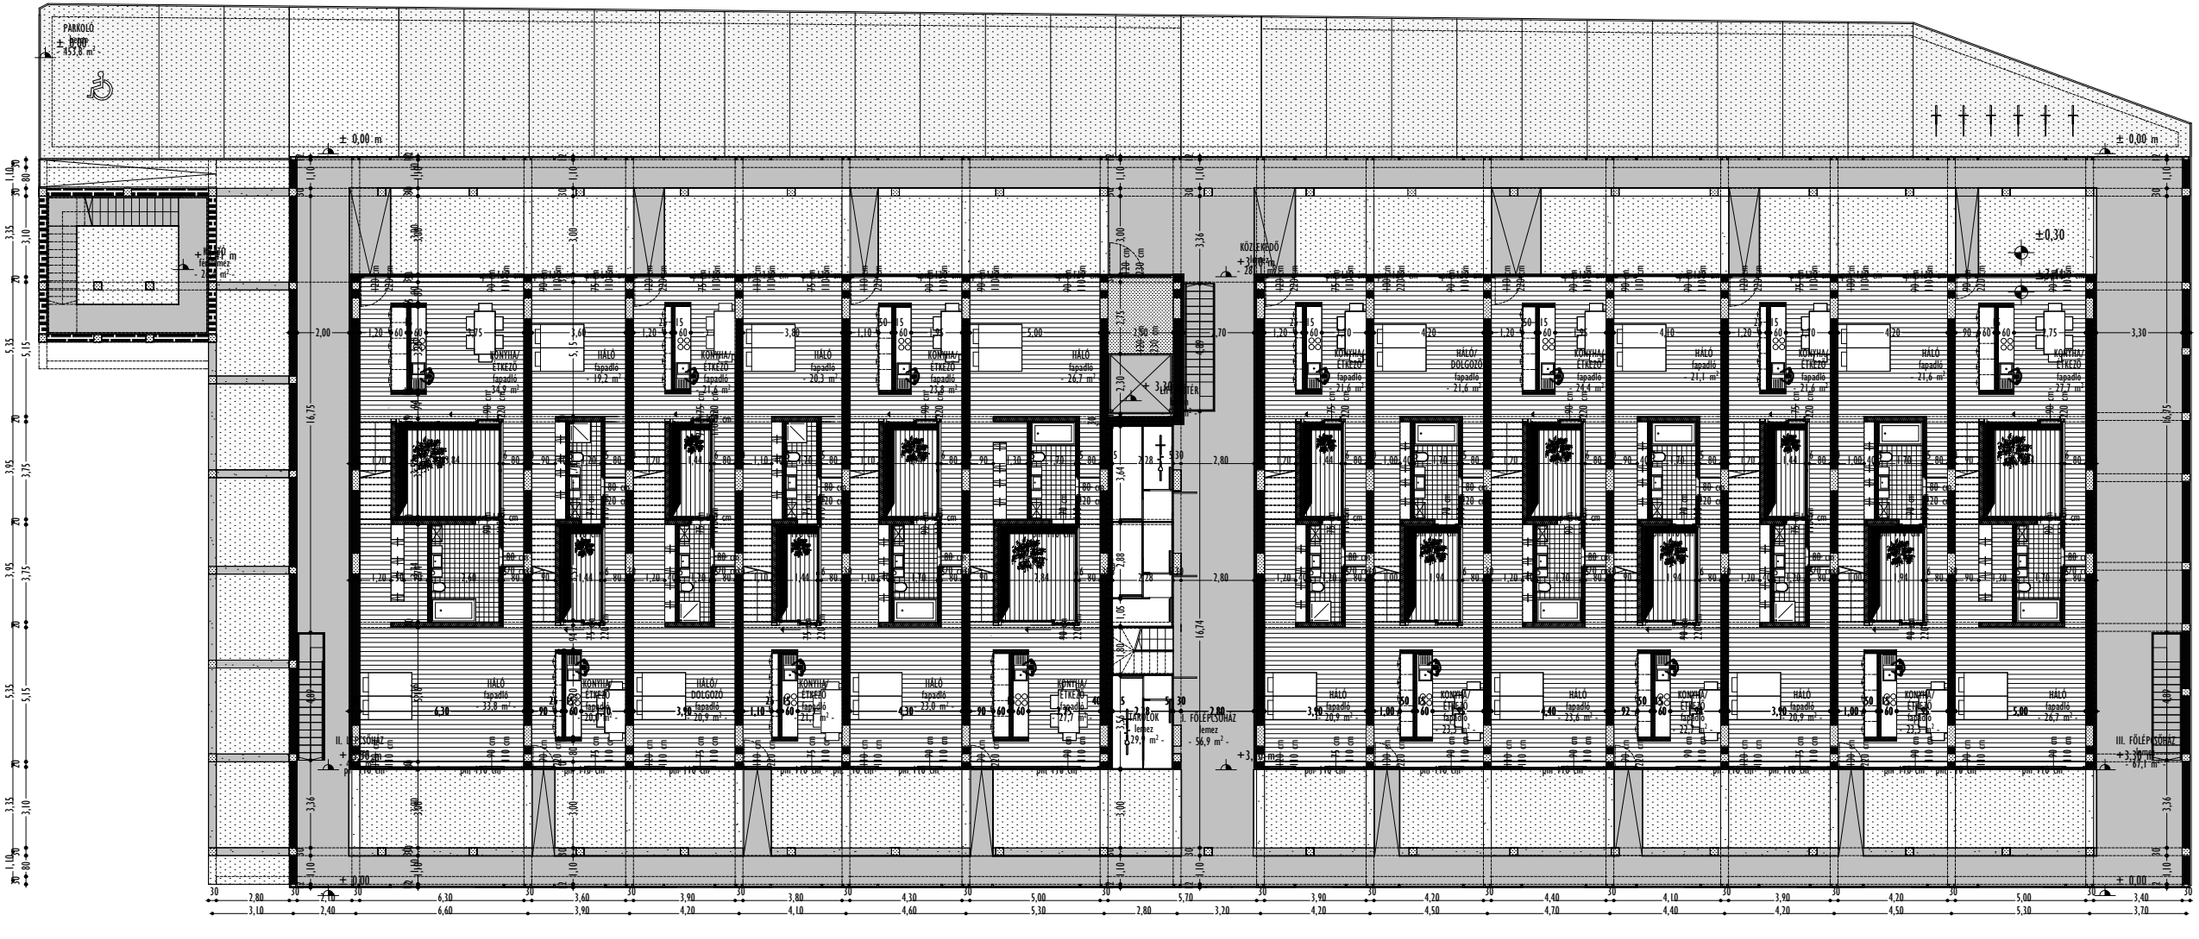
PARKOLÓ
± 0,00 m
KÖZLEKEDŐ
HÁLÓ
KONYHA/ ETKEZŐ
HÁLÓ/ DOLGOZÓ
II. FÉLÉPSZÁRNY
III. FÉLÉPSZÁRNY
± 0,00