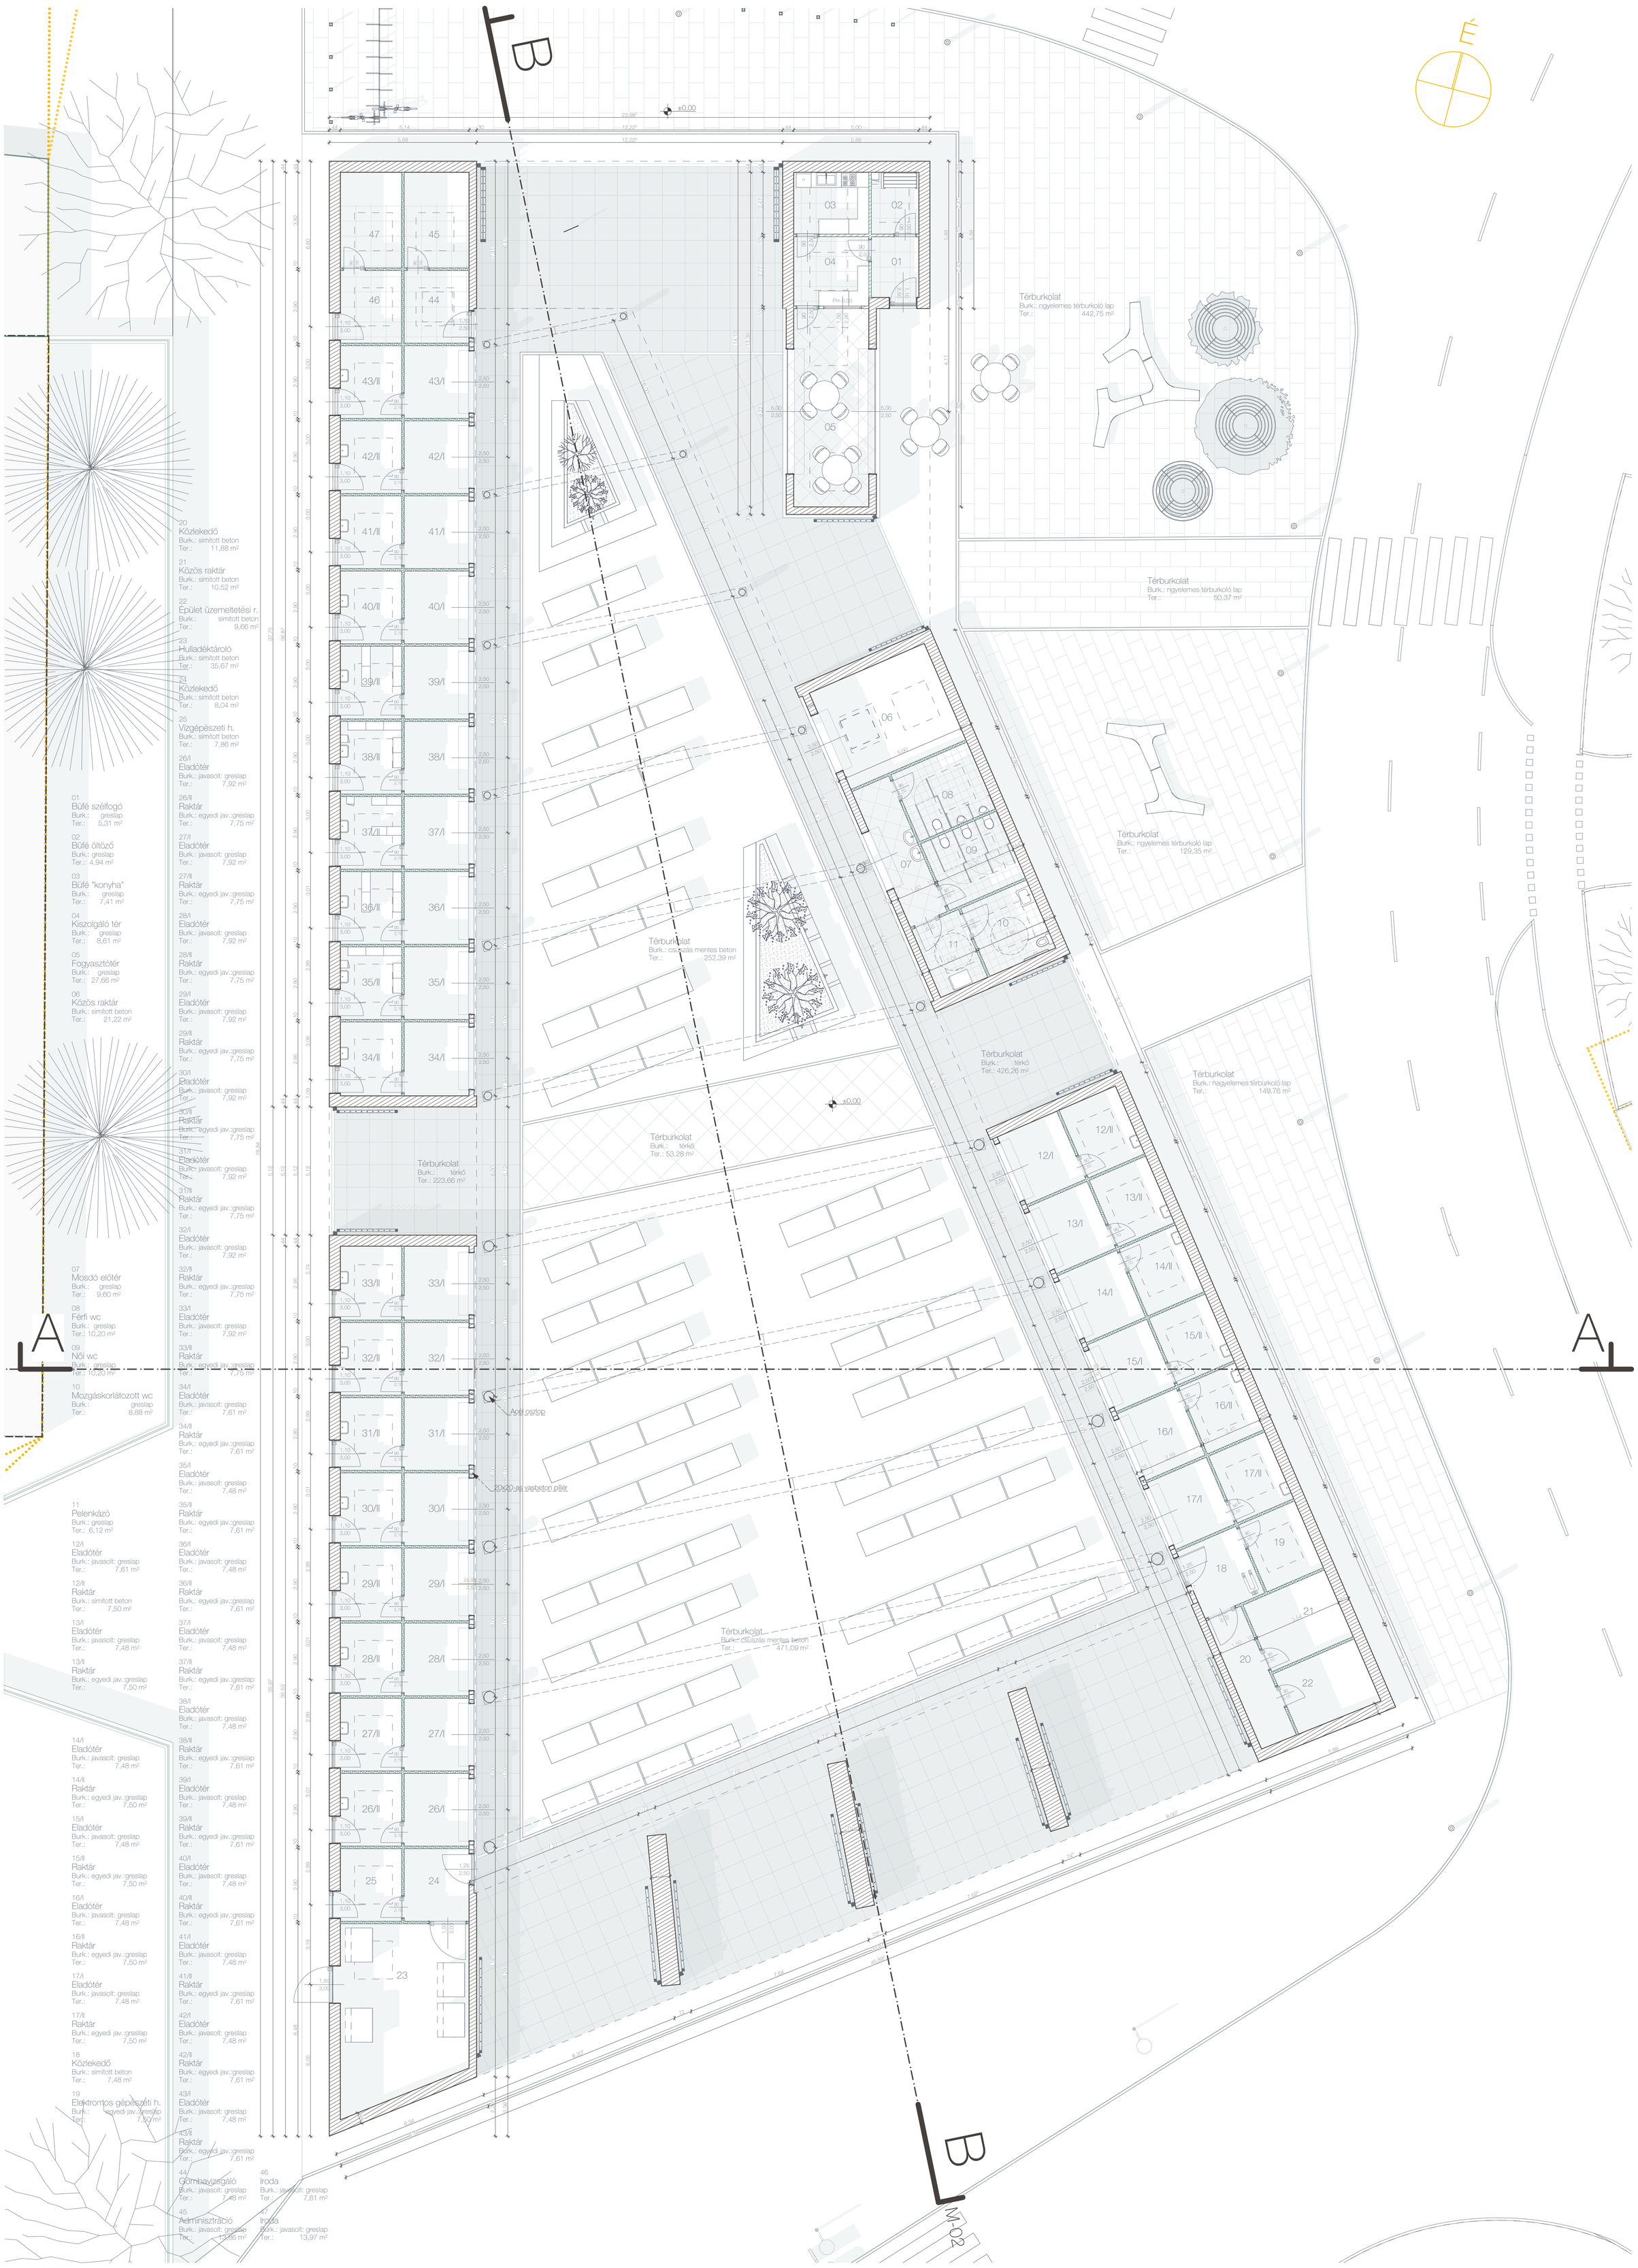

05 Földszinti alaprajz M=1:100

Szigetvár piacának újratervezése - Diplomaterv

Készítette: Lengyel Tamás
Konzulens: Dr. Zilahi Péter
Épületszerkezeti konzulens: Dr. Sztranyák Gergely