


Keleti homlokzat m=1:200

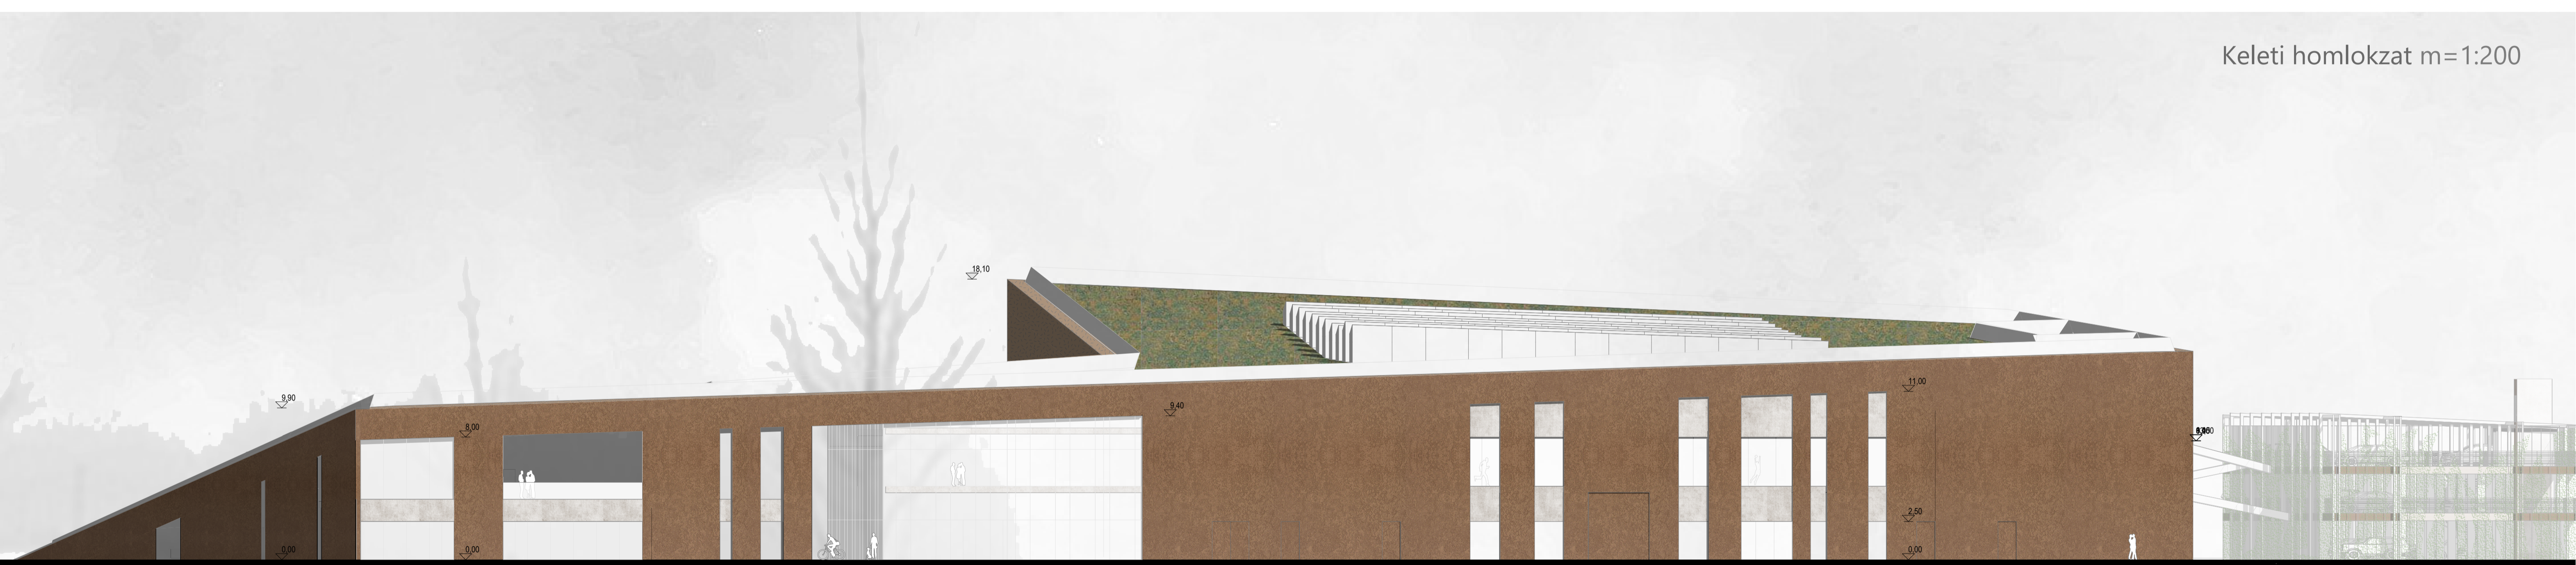

Északi homlokzat m=1:200

