




főbb funkciók

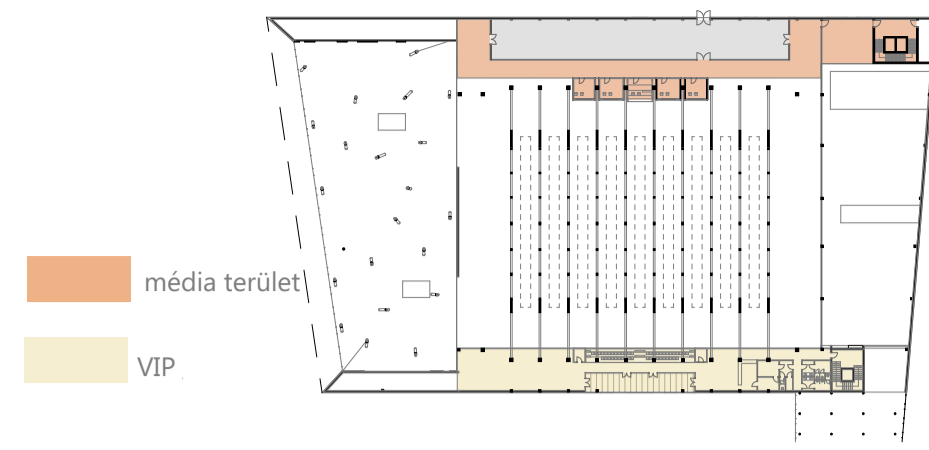


belső közlekedés

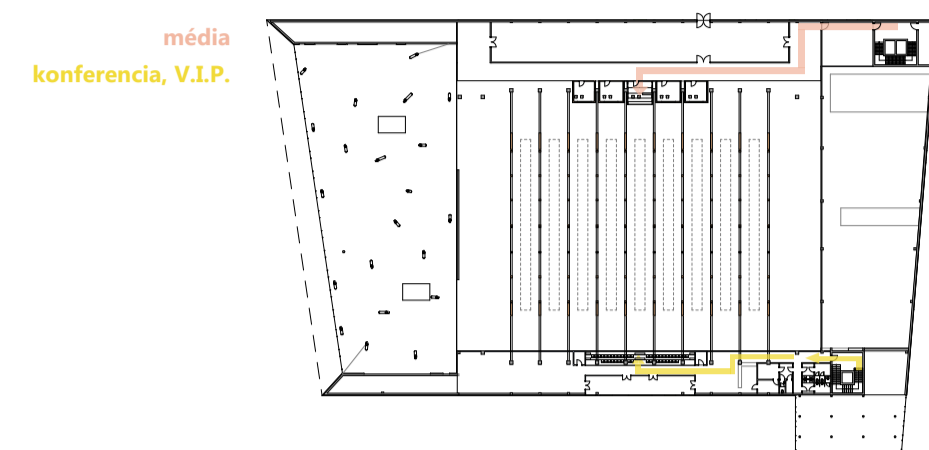

menekítés

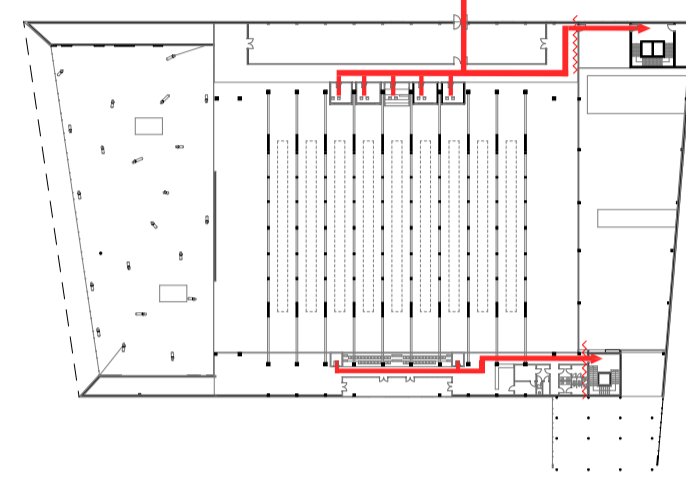

2. emelet_média terület m=1:200

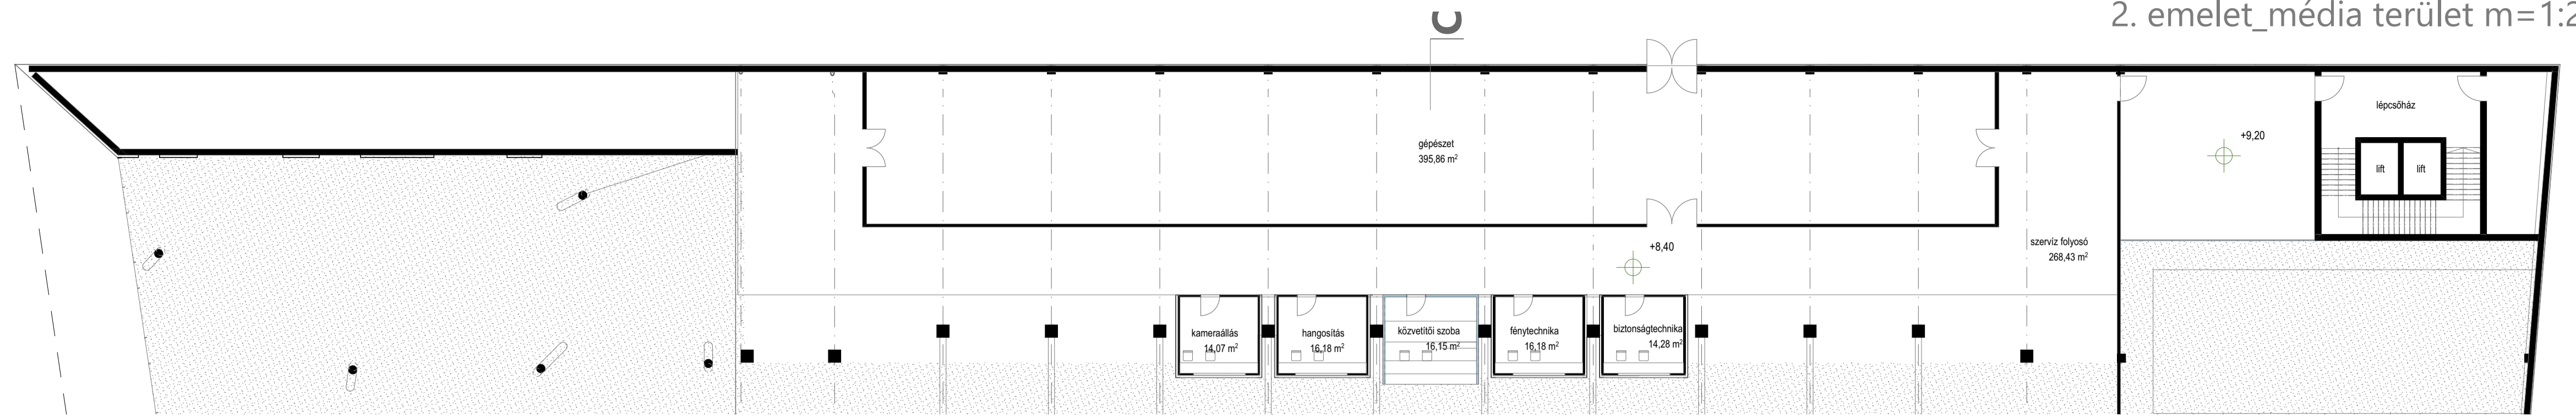

2. emelet_VIP páholy m=1:200

