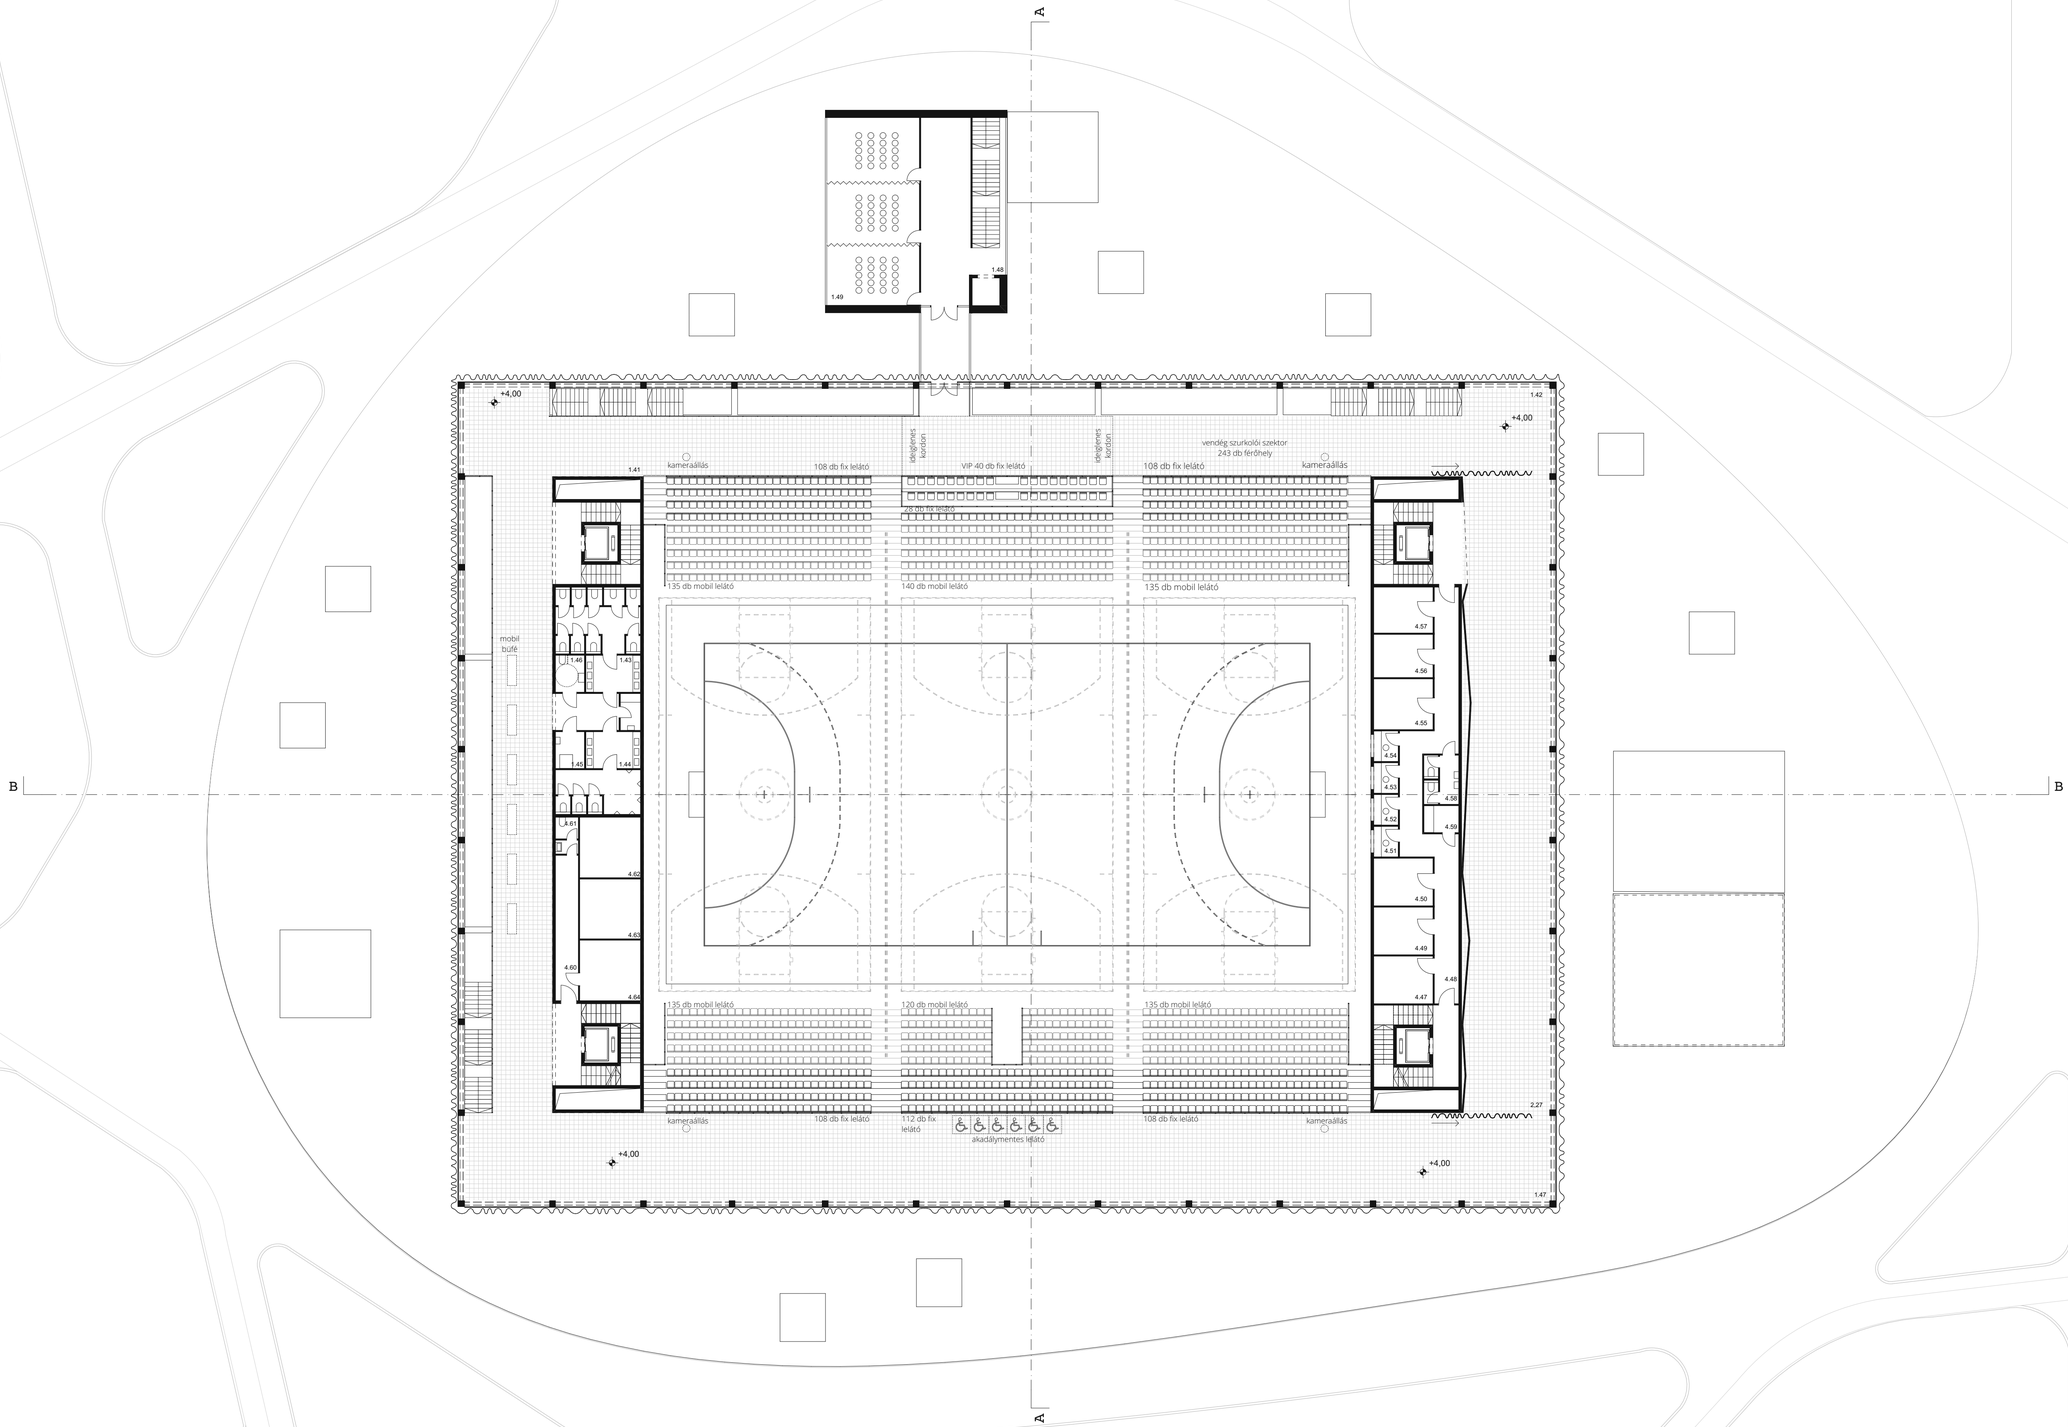

Közönségforgalmi területek

1.39	emeleti előcsarnok	308,90
1.40	lelátó közlekedő	322,36
1.40	női vizesblokk	38,81
1.41	női vizesblokk	25,46
1.42	pelenkázó	4,60
1.43	akm. mosdó	4,60
1.45	lelátó közlekedő	349,33
1.46	konferencia termek emeleti előtere	65,04
1.47	összenitható konferencia termek	77,03

Sport

2.27	mászófal terem	239,10

Üzemeltetés

4.47	elektromos elosztó helyiség	12,21
4.48	közlekedő	18,27
4.49	főkapcsoló	12,21
4.50	aggregátor	12,21
4.51	r-tv	3,22
4.52	r-tv	3,22
4.53	r-tv	3,22
4.54	r-tv	3,22
4.55	rendezői	13,03
4.56	hangközpont	11,06
4.57	informatikai helyiség	11,78
4.58	vízesblokk	7,41
4.59	tak.szertér	4,05
4.60	előtér	14,38
4.61	személyzeti vizesblokk	3,61
4.62	biztonságtechnika	15,91
4.63	épületfelügyelet	15,74
4.64	diszpécser	15,93

Első Emeleti Alaprajz M 1:200

Hajdúszoboszló Multifunkcionális Rendezvénycsarnok Építészeti Ötletpályázat