


Csarnok földszinti alaprajza 1:250



A-A metszet 1:250

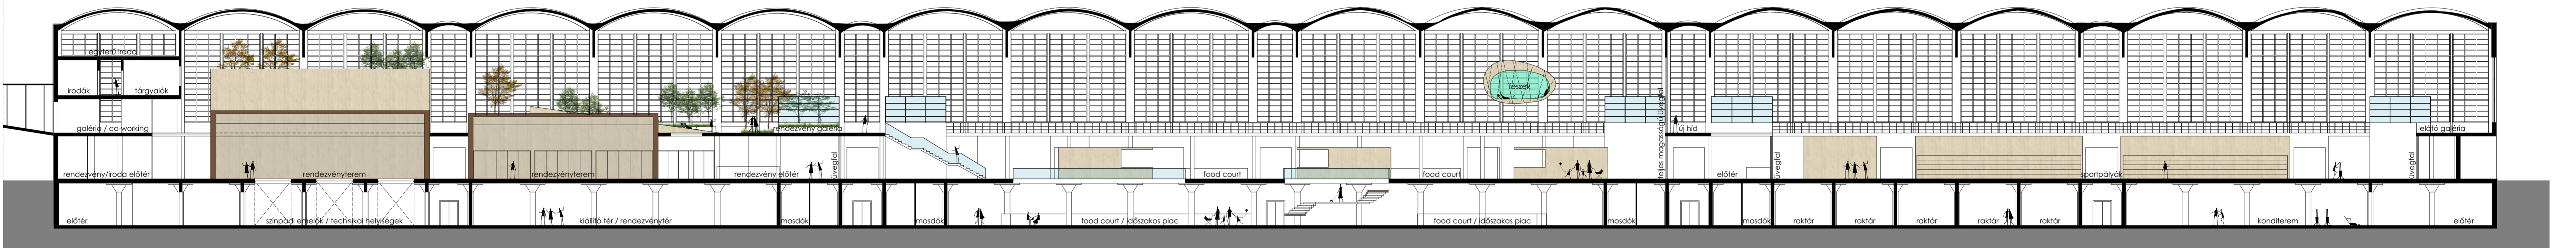