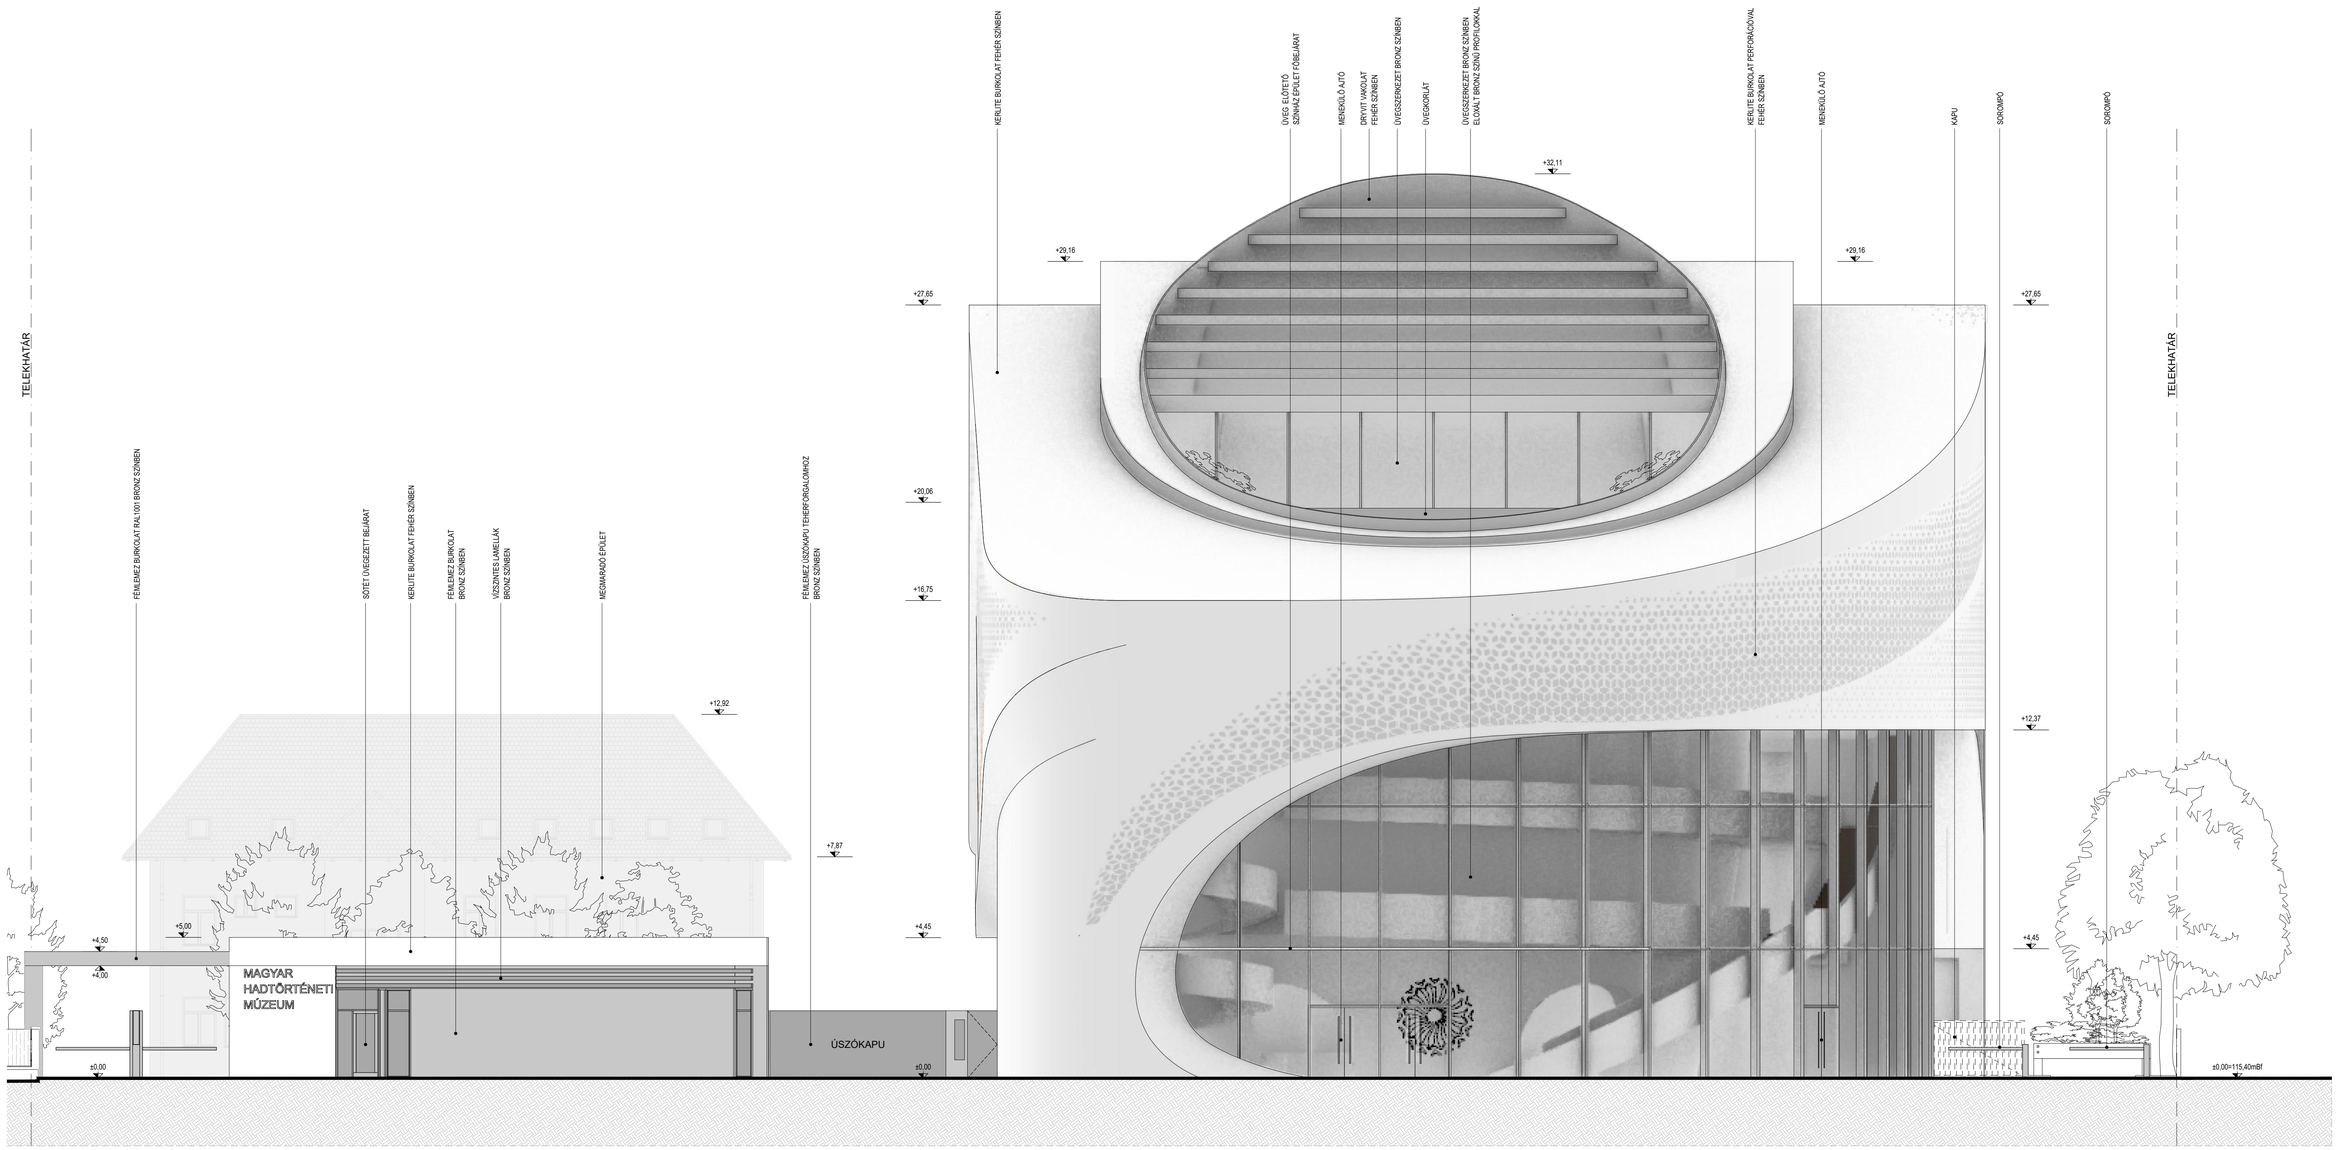

TERV ÁLLAPOT

TERVEZETT LÉTESÍTMÉNY

CÍM, HELYRAJZI SZÁM: 1087 Budapest, Kerepesi út 29/B. hrsz.: 38837/7

ÉPÍTTETŐ

GENERÁLTERVEZŐ ÉPÍTÉSZET

fővállalkozási tervező

projektvezető

generál tervező koordinátor

épületszerkezet

épületszerkezet munkatársak

SZÍNHÁZTECHNOLÓGIA

szín- és díszítőfestési tervező

audiovizuális – tervező

szín- és díszítőfestési tervező

BELSŐÉPÍTÉSZET

belsőépítészet tervező

TARTÓSZERKEZETEK

tartószerkezet tervező

tartószerkezet tervező

ÉPÜLETGÉPÉSZET

épületgépész tervező

épületgépész tervező

VILLAMOSSÁG

épületvillamosságtechnológia tervező

AKADÁLYMENTES

tervező

tervező

AKUSZTIKA

akusztika tervező

KERTTERVEZÉS

tervező

crossgolf tervező

KÖRNYEZETTECHNOLÓGIA

tervező

KÖRNYEZETVÉDELEM

tervező

KÜLSŐ KÖZMŰ

tervező

tervező

SPRINKLER

tervező

tervező

TŰZVÉDELEM

tűzvédelmi tervező

tűzvédelmi tervező

LT

tervező

tervező

RAJZ NÉV

RAJZLÉPTÉKE

DÁTUM

TERVLAP AZONOSÍTÓ

EH-002