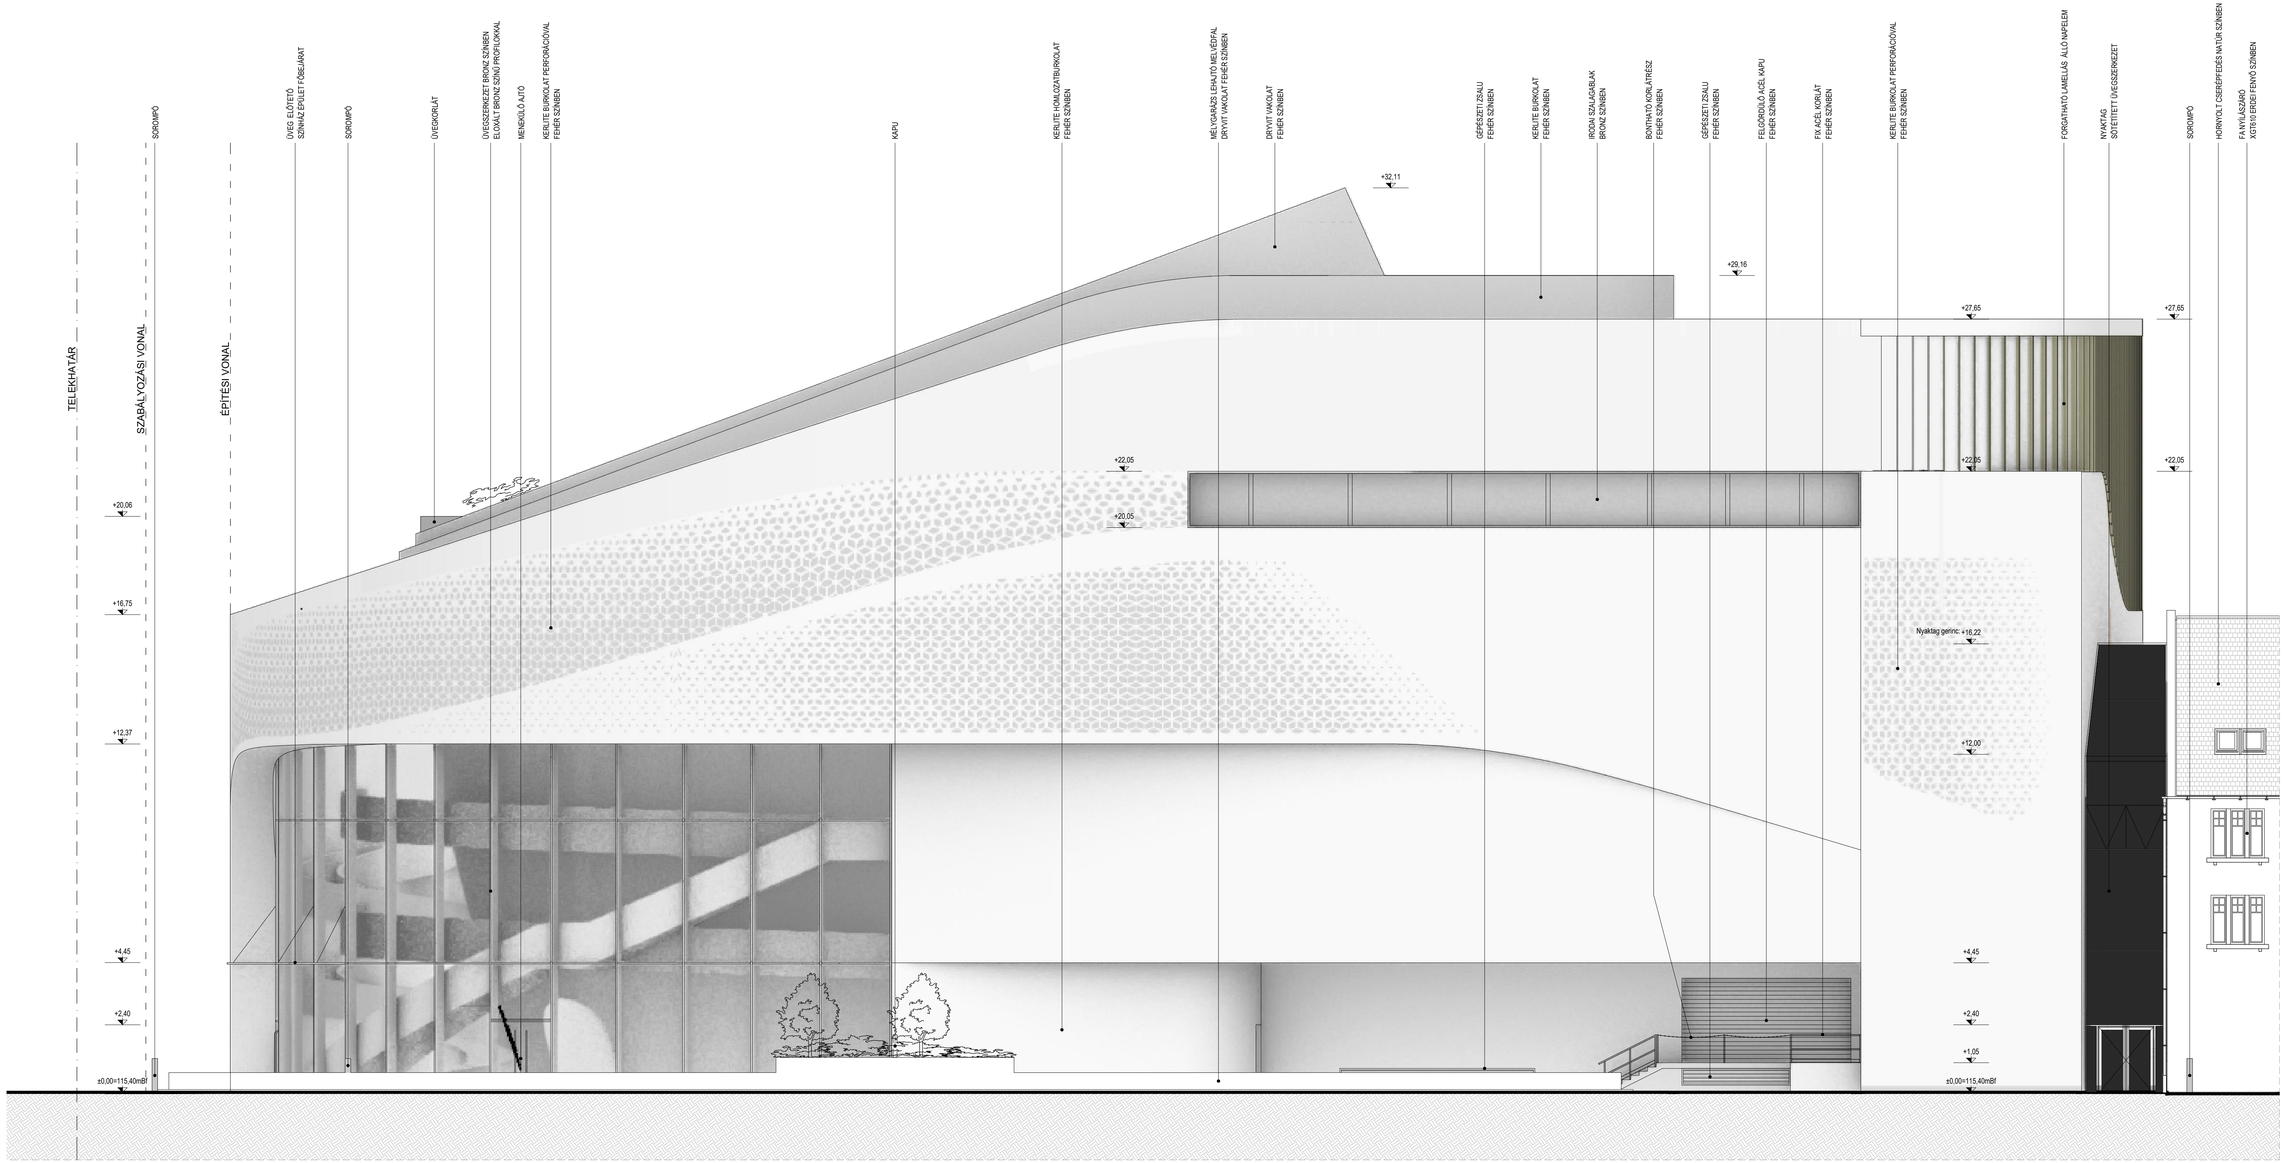

TERV ÁLLAPOT	
TERVEZETT LÉTESÍTMÉNY	
CÍM, HELYRAJZI SZÁM	1087 Budapest, Kerepesi út 29/B.
	hrsz.: 38837/7
ÉPÍTTETŐ	
GENERÁL TERVEZŐ ÉPÍTÉSZET	
kiadás ajánlat tervező	
projektvezető	
generál tervező koordinátor	
ajánlat tervező	
ajánlat munkatársak	
SZÍNHÁZTECHNOLÓGIA	
színpadtechnikai tervező	
audiovizuális - tervező	
színpadvilágítás tervező	
BELSŐÉPÍTÉSZET	
belsőépítész tervező	
TARTÓSZERKEZETEK	
tartószerkezet tervező	
tartószerkezet tervező	
ÉPÜLETGÉPÉSZET	
szolgáltatási tervező	
szolgáltatási tervező	
VILLAMOSSÁG	
ajánlatvillamossági tervező	
AKADÁLYMENTES	
tervező	
tervező	
AKUSZTIKA	
akusztikus tervező	
KERTTERVEZÉS	
tervező	
végtelenek tervező	
KÖRNYHATECHNOLÓGIA	
tervező	
KÖRNYEZETVÉDELEM	
tervező	
KÖLSŐ KÖZMŰ	
tervező	
SPRINKLER	
tervező	
tervező	
TŰZVÉDELEM	
tűzvédelem tervező	
tűzvédelem tervező	
ÚT	
tervező	
tervező	
RAJZ NÉV	
RAJZ LÉPTÉKE	TERVLAP AZONOSÍTÓ
DÁTUM	EH-003