

**JELMAGYARÁZAT:**

- 01 Nélissen Spans Roog sígla burkoló lap
- 02 Baumit Life dörzsölt fehér vakolat felület
- 03 Cedral fahatású sömli kőburkolat
- 04 Döbarnára festett egyedi acél bordázat
- 05 Baumit Life dörzsölt halványbézs vakolat felület
- 06 3 rétegű üvegezésű korszerű toldásmentes fa nyílászáró díobarna színben
- 07 Tornyoknál dobozolt, egyéb helyen látszószarufás ereszképzés, díobarna festéssel
- 08 Tondach ereszcsofata rendszer sölétbarna színben
- 09 Prefa antracit színű fémlemez fedés
- 10 Tondach hődátárkú téglavörös cserépfedés
- 11 Befogott kivételű ill. festett acélszerkezetű biztonsági üveg korlát
- 12 Egyedi függesztett acél előtöltő polkarbonát fedéssel
- 13 Szabványoknak megfelelő akadálymentes rámpa ill. korlát
- 14 Prefa antracit színű fémlemez burkolat
- 15 Schüco látszóbordás függőfal szerkezet antracit színű bordázattal
- 16 Cedral fahatású világos kőburkolat




Délkeleti homlokzat

1:100



Északnyugati homlokzat (északi szárny)

1:100

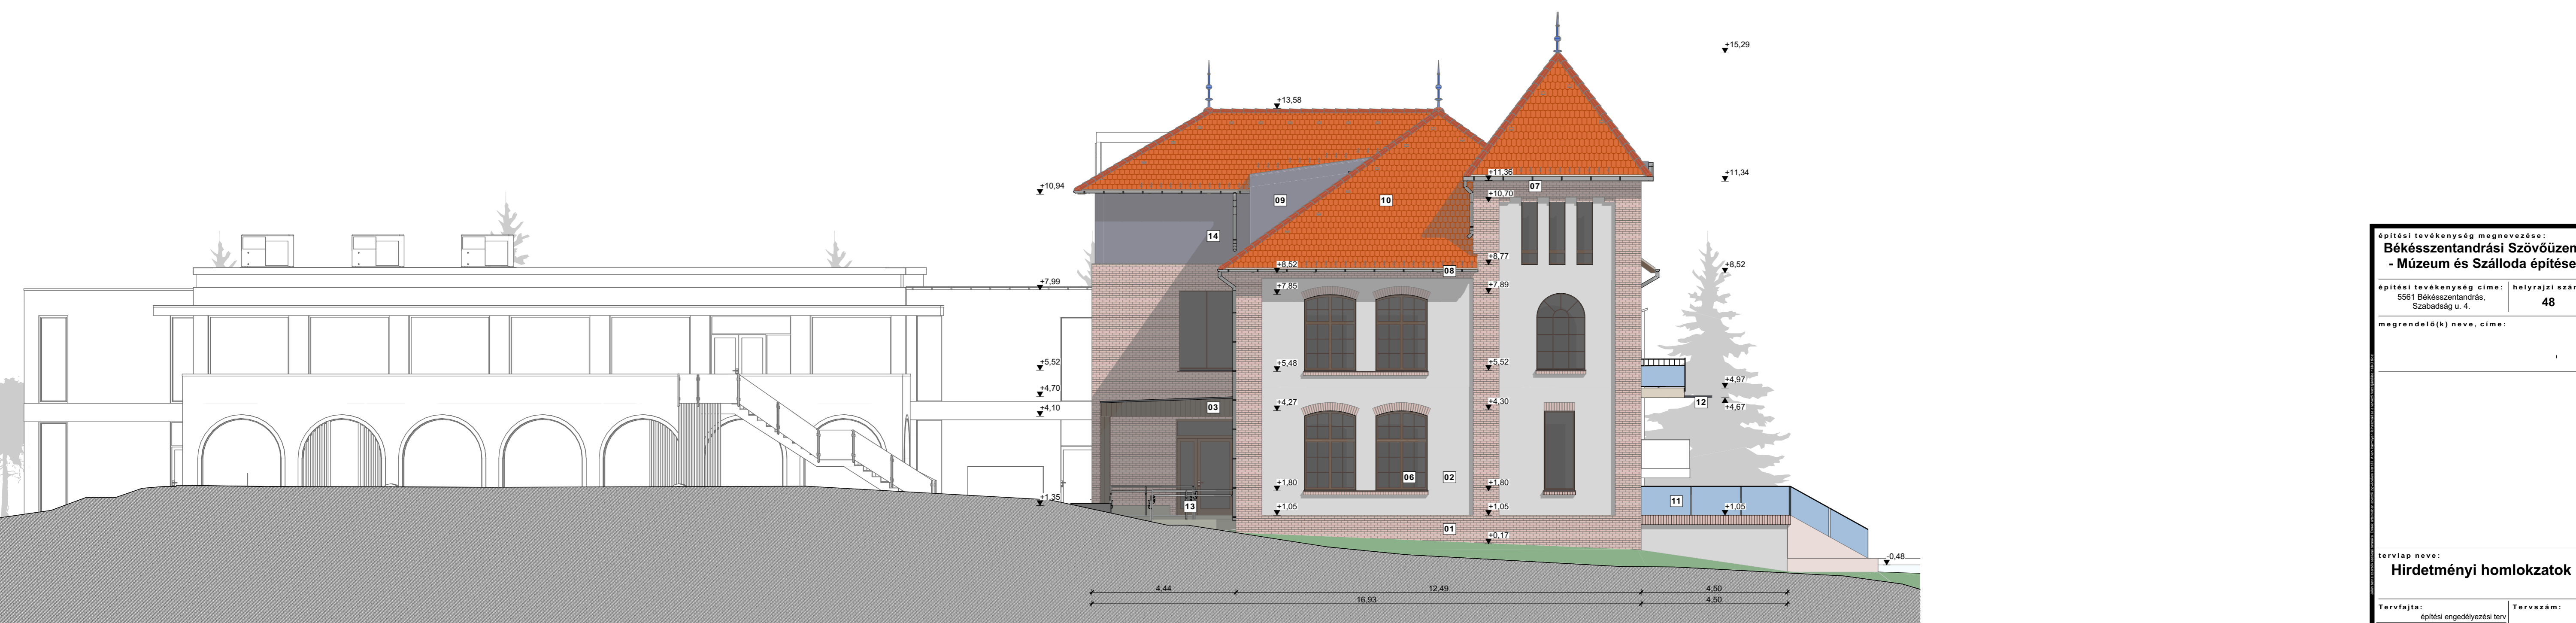

Délnyugati homlokzat (főépület)

1:100

<b>Építési tevékenység megnevezése:</b>	
<b>Békéscsantandrási Szövözem</b>	
<b>- Múzeum és Szálloda építése</b>	
Építési tevékenység címe:	helyrajzi szám:
5561 Békéscsantandrás,	48
Szabadtság u. 4.	
megrendelő(k) neve, címe:	
tervlap neve:	
<b>Hirdetményi homlokzatok</b>	
Tervfajta:	Tervszám:
építési engedélyezési terv	
Méretarány:	1:100
Tervezés dátuma:	2021.06.14.