
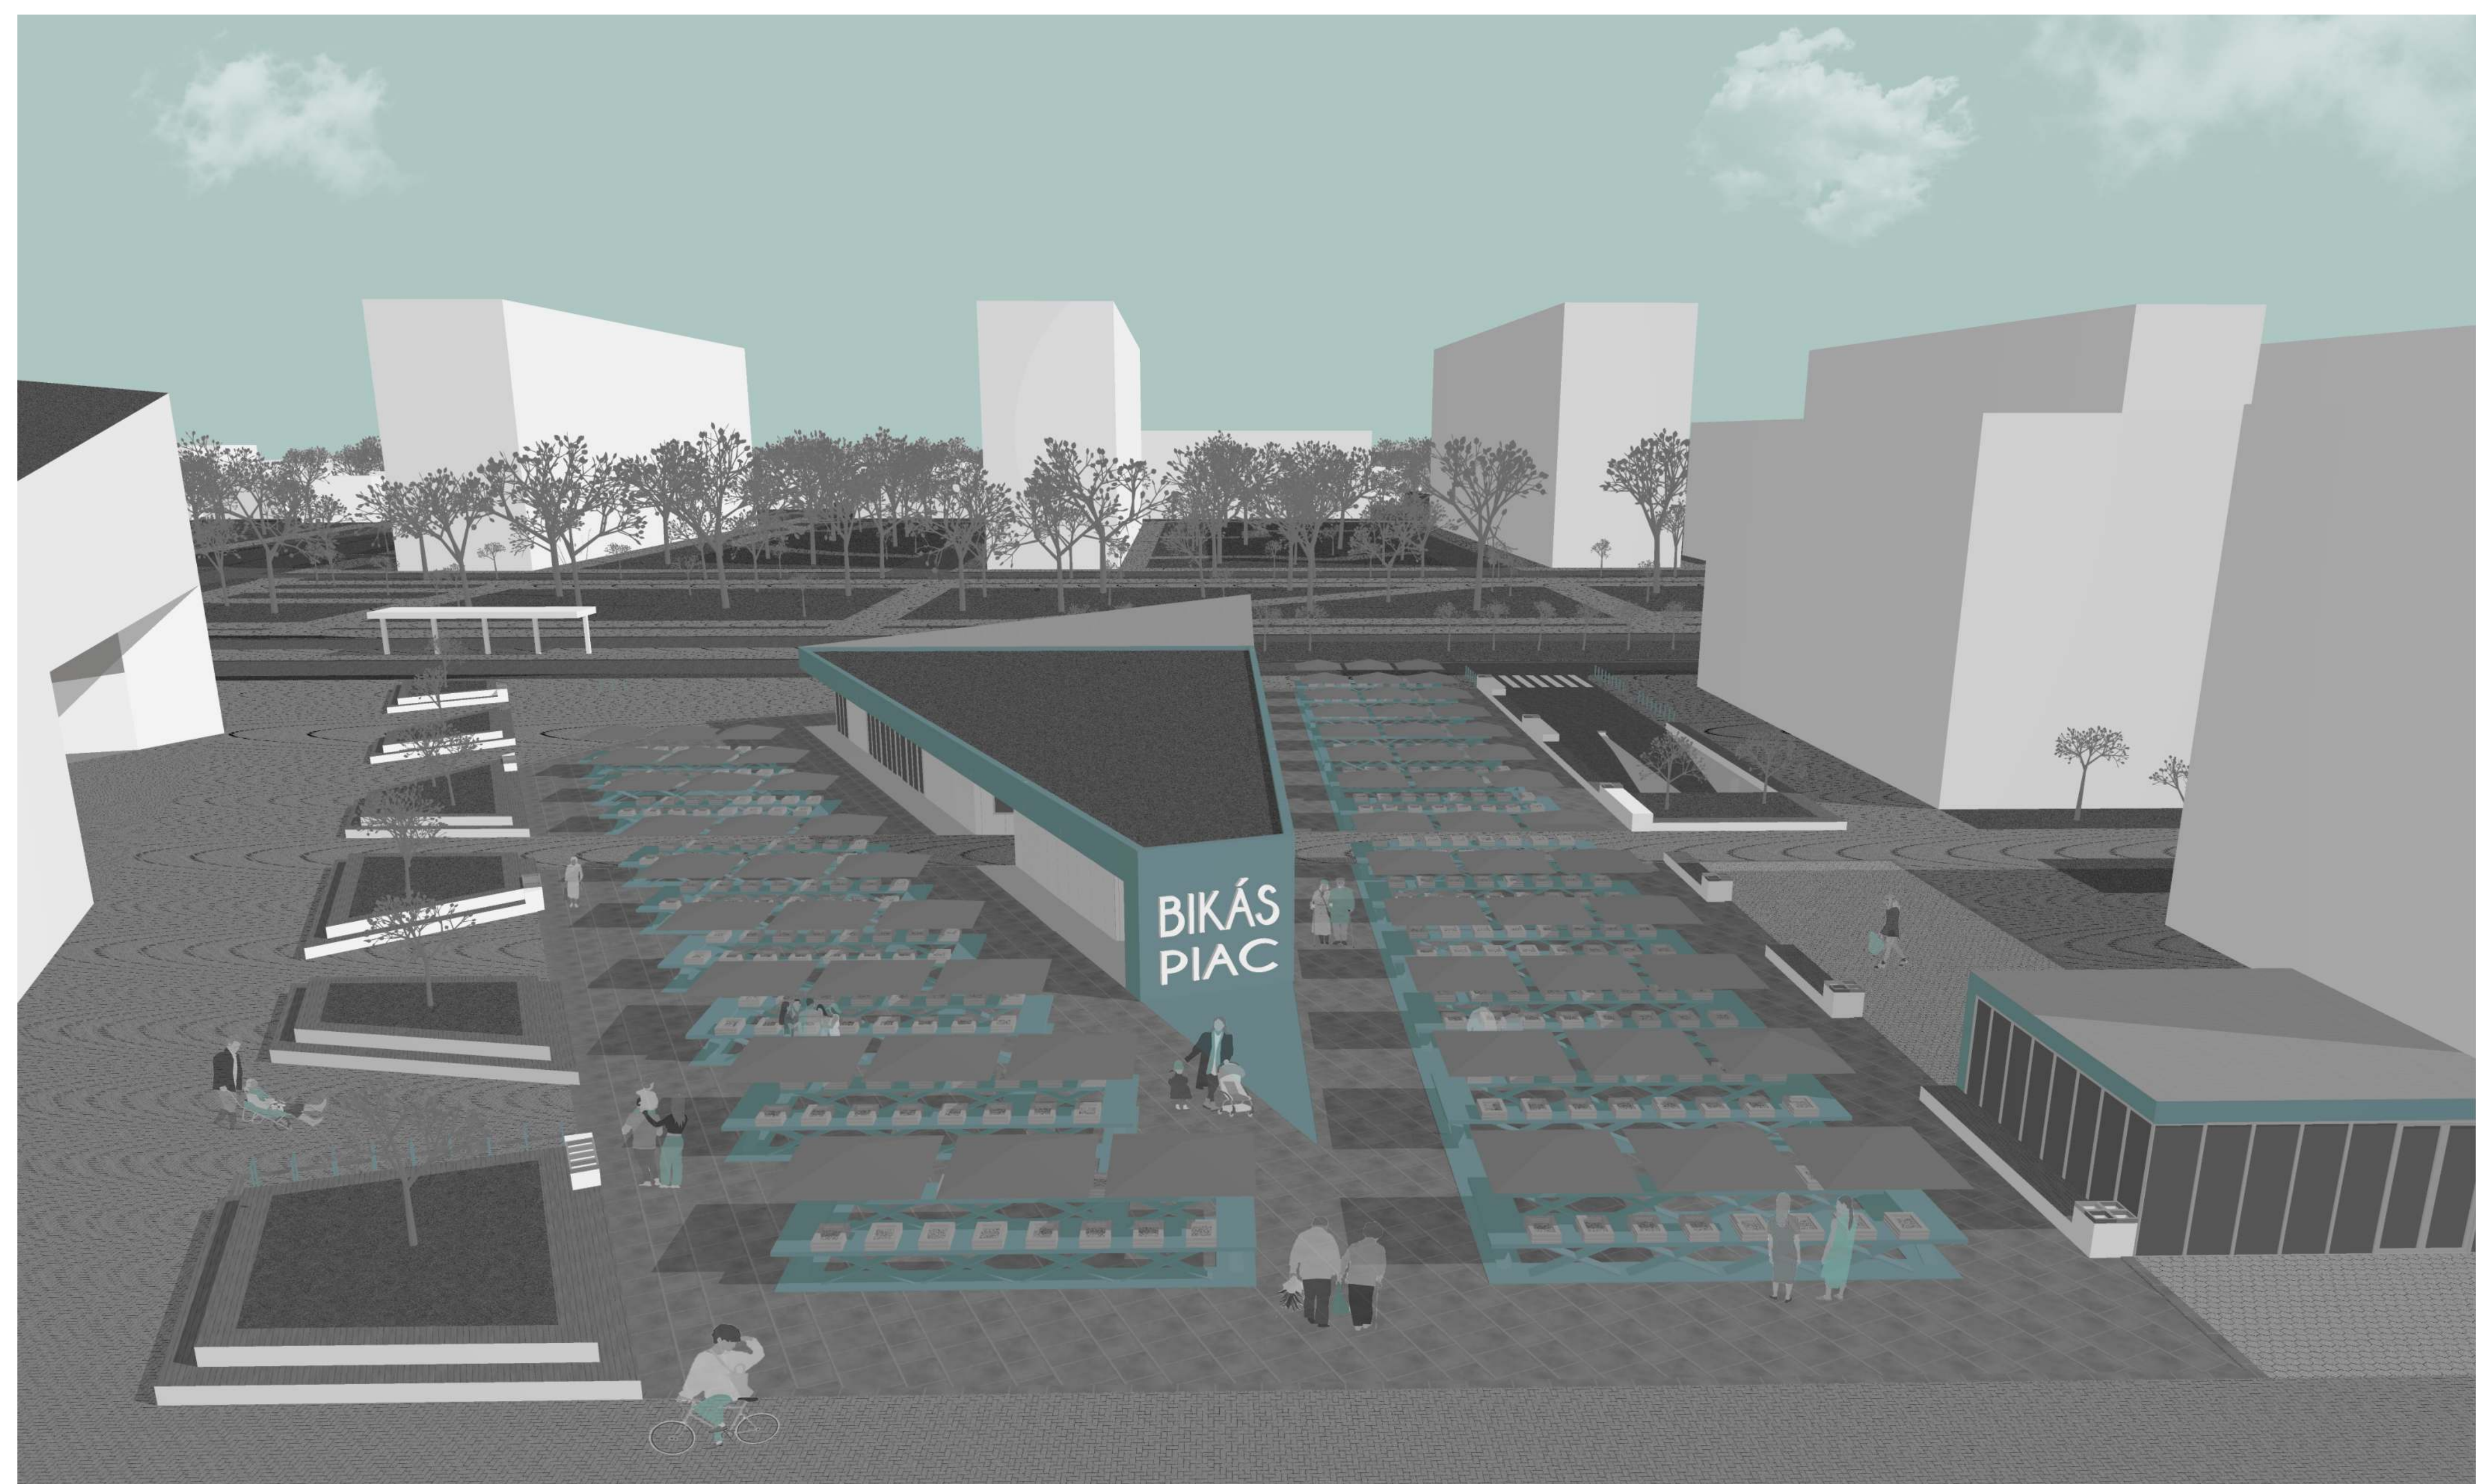
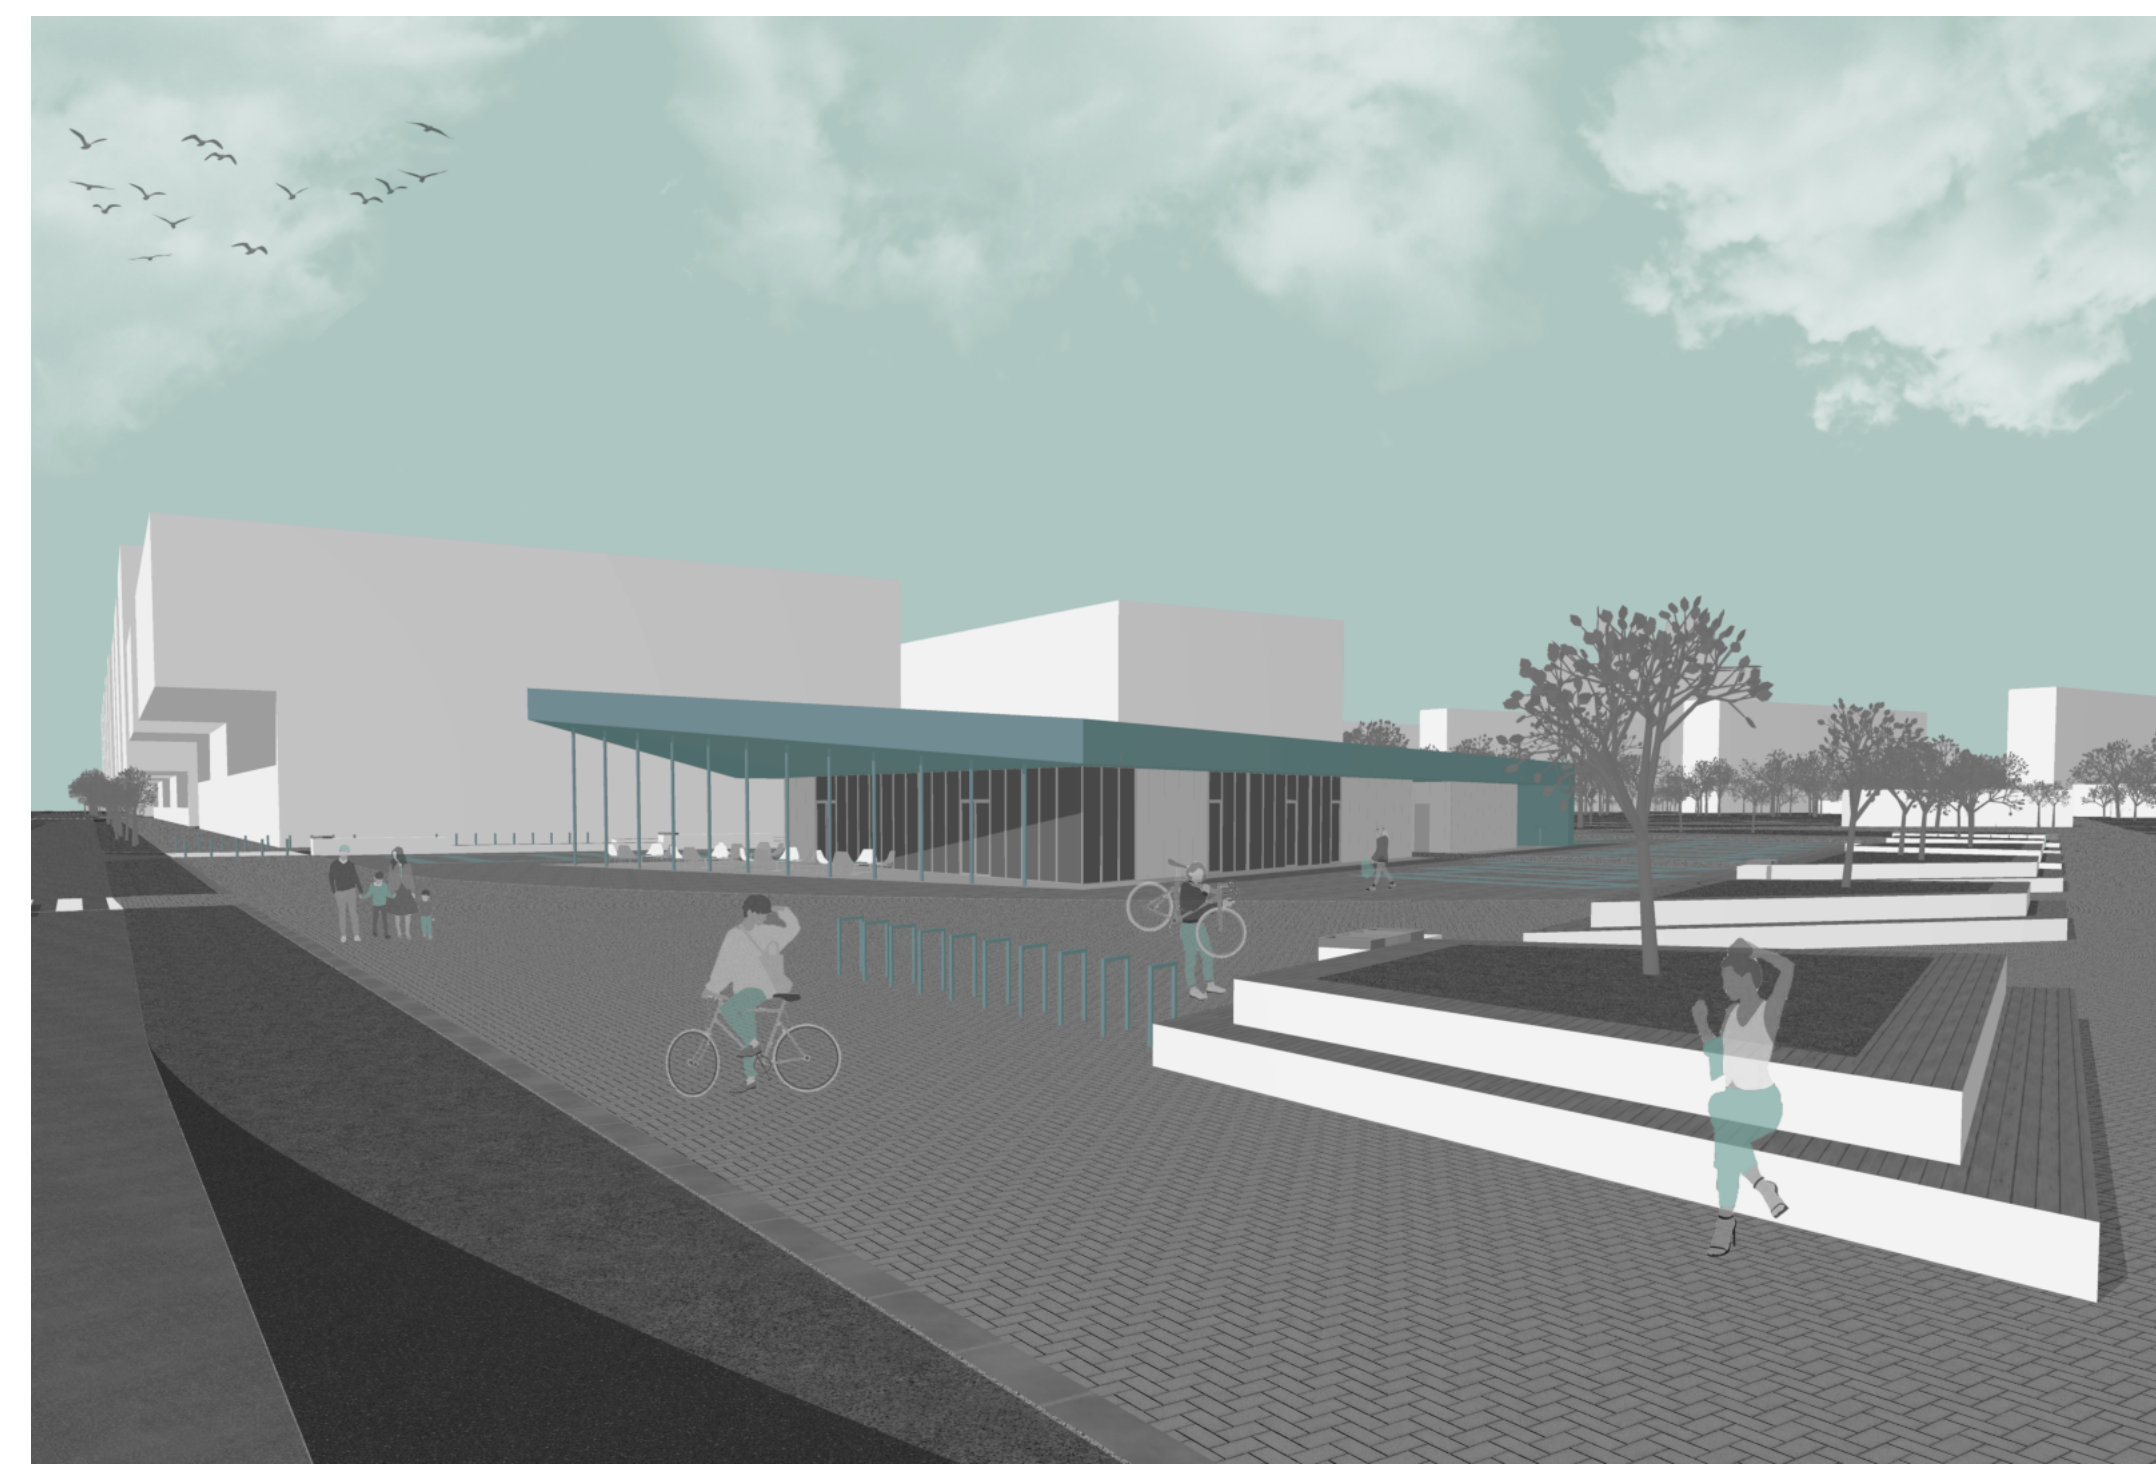


NYUGATI HOMLOKZAT RÉSZLET / M=1:20

FM2 METSZET / M=1:20

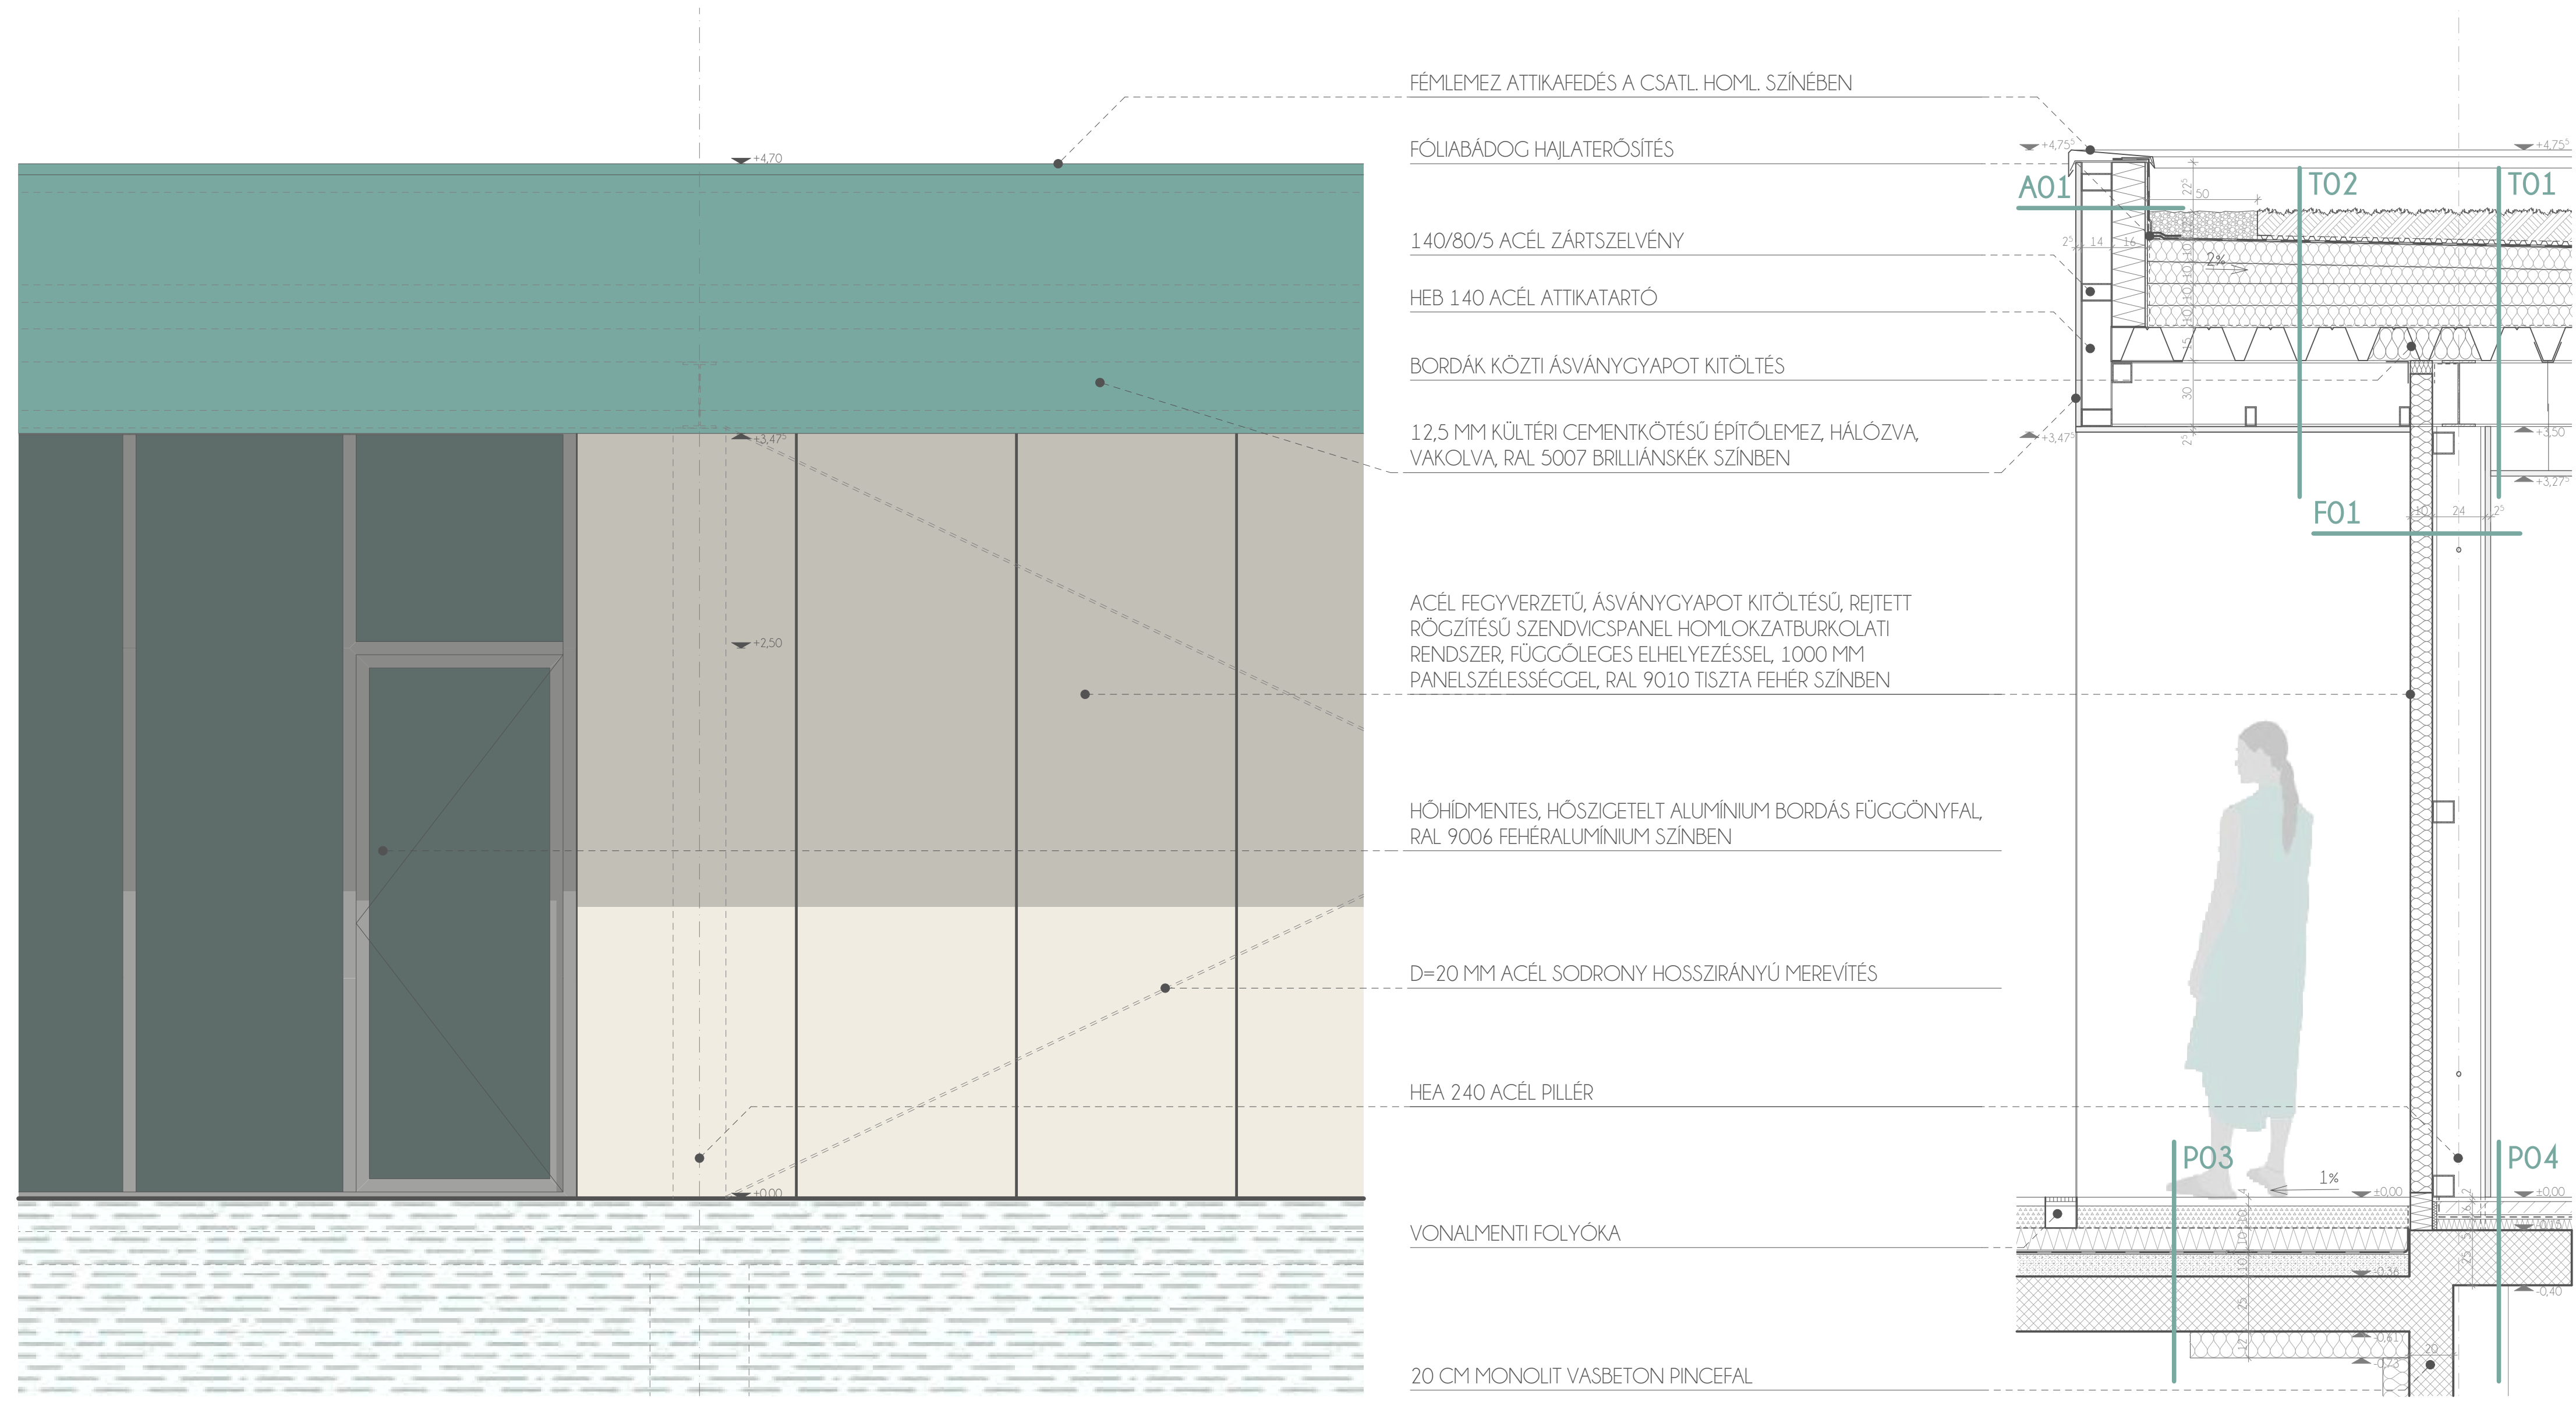

FÖLDSZINTI FALRÉSZLET, LÁTVÁNYOK